


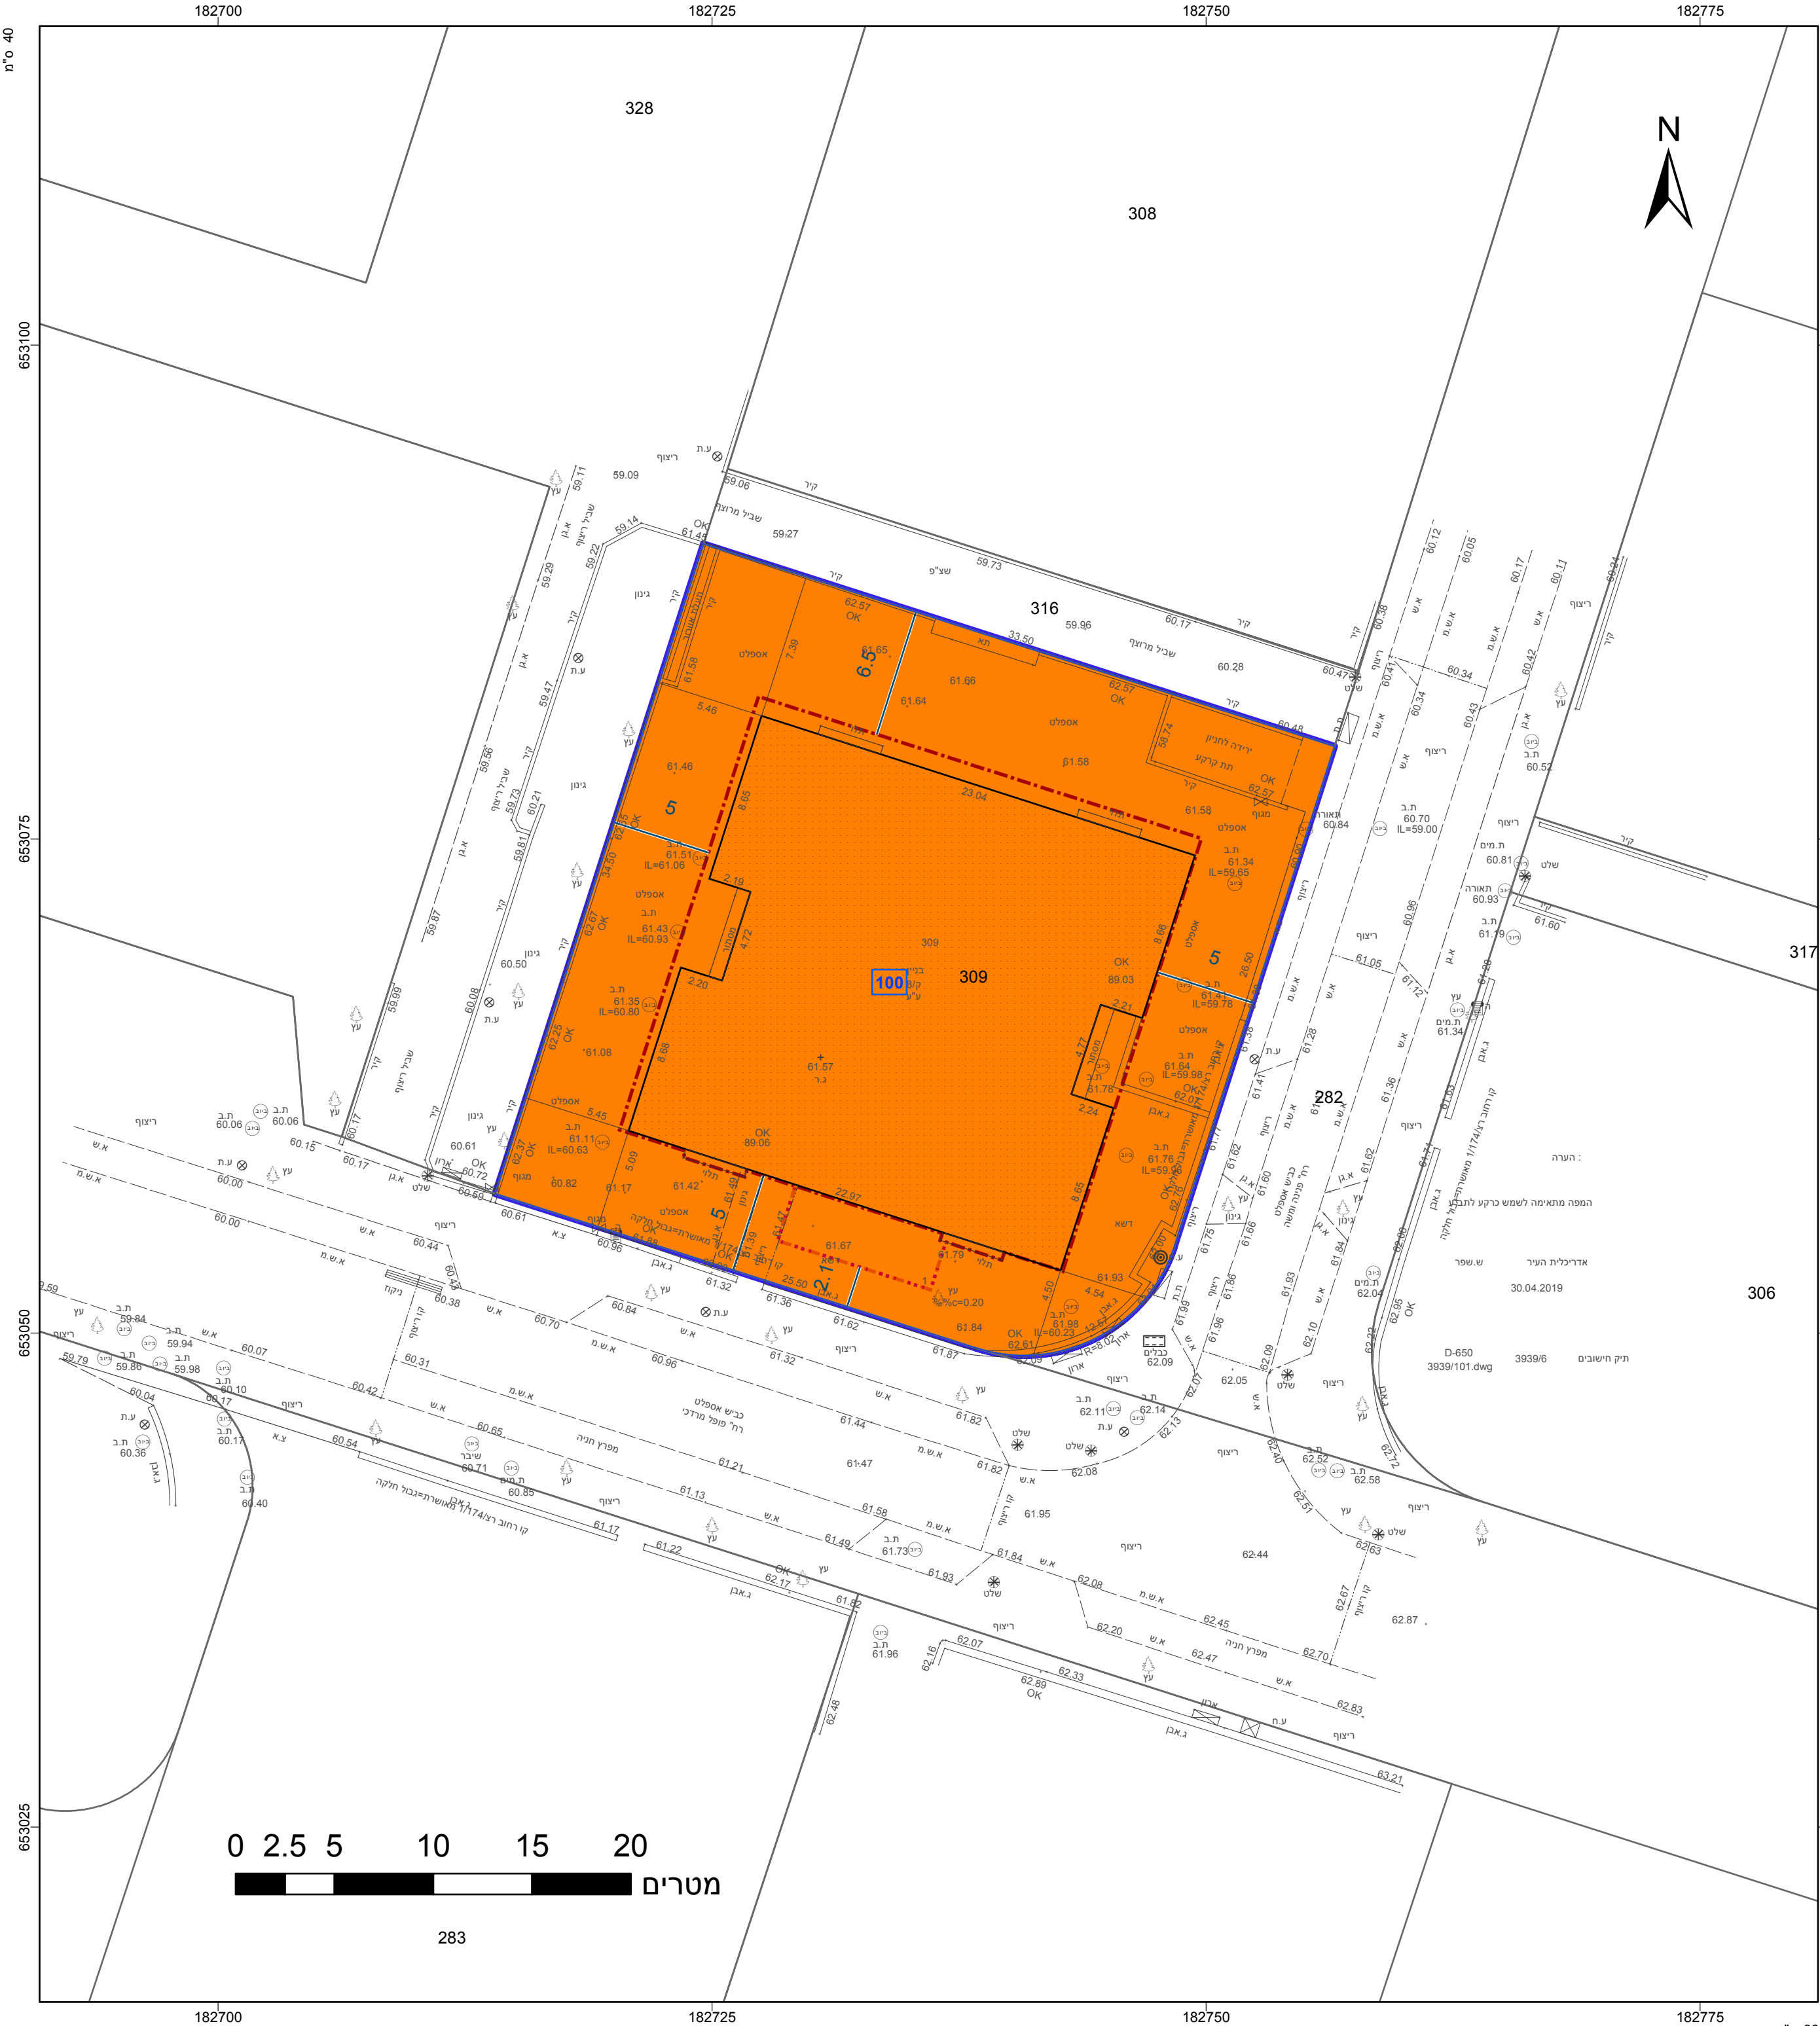

מקרא

מגורים ג

קו-בנין

קו בנין עילי

מידות

1:250

קנה מידה

1.148 דונם

מחוז

מרחב תכנון מקומי

רשות מקומית

ישוב

תכנית בסמכות

איחוד וחלוקה

היתרים או הרשאות

מונה תדפיס התשריט

מועד הפקה

שטח התכנית

חוק התכנון והבנייה, התשכ"ה - 1965			
תכנית מפורטת			
מס' 413-0663153			
רצ/מק/7/174 - מרפסות פופל 11 פינת פנינה ומשה 1			
תשריט מצב מוצע			
מחוז		מרכז	
מרחב תכנון מקומי		ראשון לציון	
רשות מקומית		ראשון לציון	
ישוב		ראשון לציון	
תכנית בסמכות		מקומית	
איחוד וחלוקה		ללא איחוד וחלוקה	
היתרים או הרשאות		תכנית שמכונה ניתן להוציא היתרים או הרשאות	
מונה תדפיס התשריט		7	
מועד הפקה		25/06/2019	
שטח התכנית		1.148 דונם	
		1:250	

אישורים בתכנית מס' 413-0663153

שמות*	
מגיש התכנית	דלי דהרי
עורך ראשי	דניאל ארש

בעלי עיני בקרקע*

טבלת גושים וחלקות*			
מספר גוש	מספר חלקות	מספר חלקות	מספר חלקות
3939	309	309	309

* הרשמה המלאה מפורטת בהוראות התכנית / בהודעה שפורסמה בעיתונות וברשומות הרגי מצהיר בזאת כי המפה הטופוגרפית/המצבית/המפהווק רקע לתכנית זו, נערכה על ידי ביום 08.04.2019 והיא הוכנה לפי הוראות נוהל מבא"ת ובהתאם להוראות החוק ולתקנות המודדים שבתוקף. דיוק הקו הכחול והקדסטרקו כחול (בלבד) ברמה אנליטית			
חוסאם מצארווה	894	מספר רישון	חתימה
שם המודד			תאריך

מספר תכנית: 413-0663153 מספר דיוקן: 7

36 ס"מ