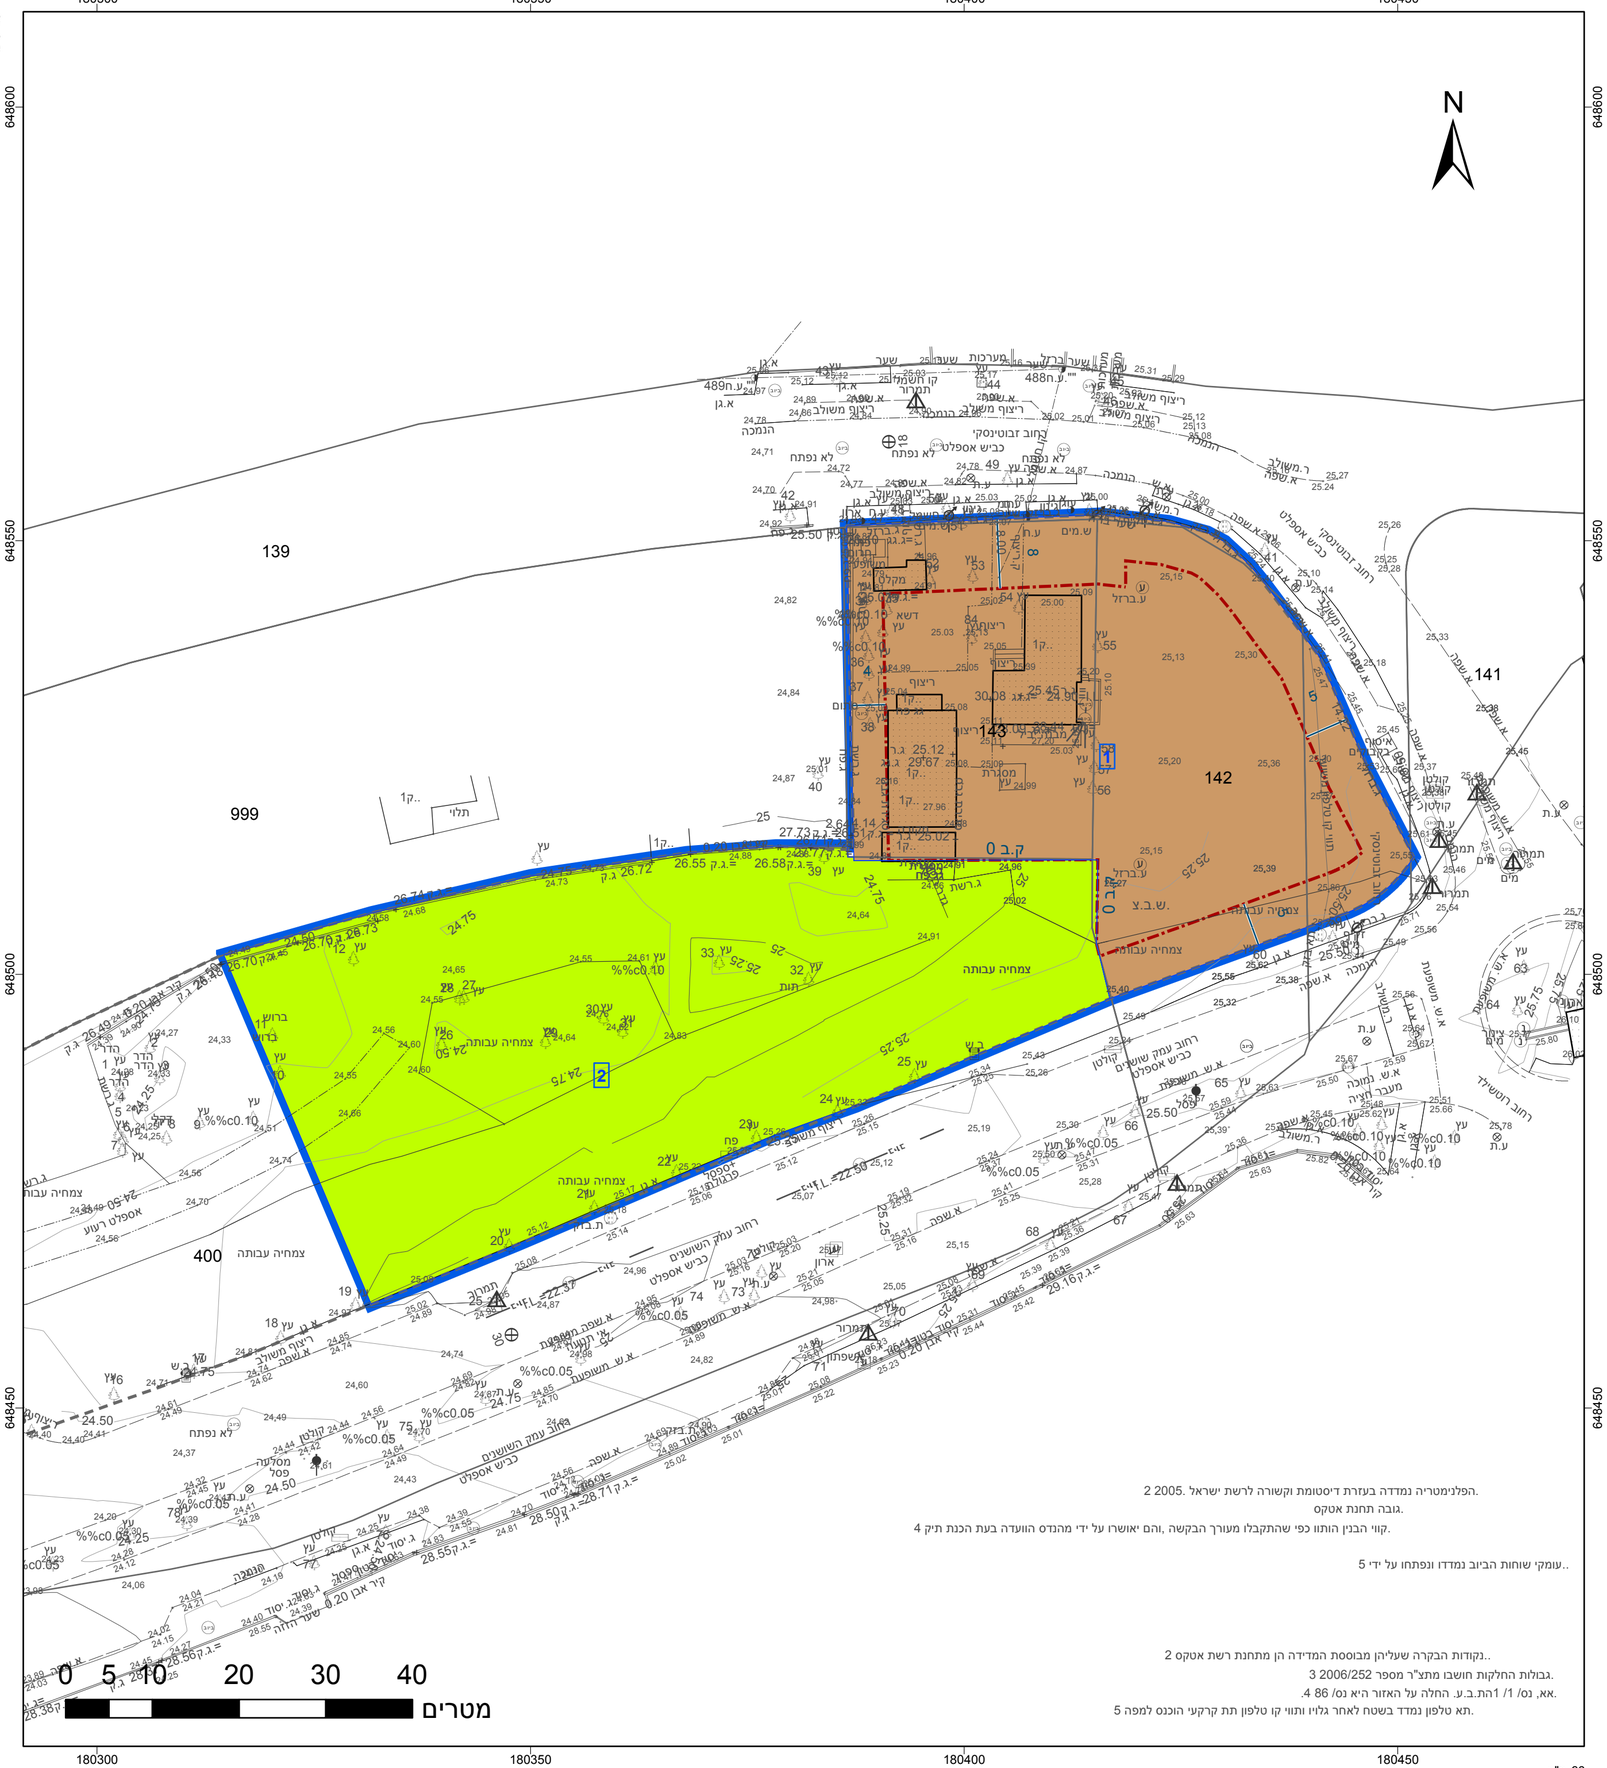

.הפלנימטריה נמדדה בעזרת דיסטומת וקשורה לרשת ישראל 2005.
.גובה תחנת אטקס
.קווי הבנין הותוו כפי שהתקבלו מעורך הבקשה ,והם יאושרו על ידי מהנדס הוועדה בעת הכנת תיק 4

..עומקי שוחות הביוב נמדדו ונפתחו על ידי 5

..נקודות הבקרה שעליהן מבוססת המדידה הן מתחנת רשת אטקס 2
.גבולות החלקות חושבו מתצ"ר מספר 2006/252 3
.אא, נס/ 1/ 1התב.ע. החלה על האזור היא נס/ 86 4.
.תא טלפון נמדד בשטח לאחר גלויו ותווי קו טלפון תת קרקעי הוכנס למפה 5

מקרא

- מבנים ומוסדות ציבור
- שטח ציבורי פתוח
- מידות
- קו-בנין

תרשים התמצאות - קנ"מ 1:12000

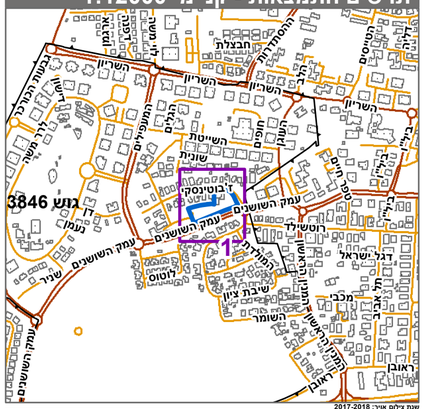
גוש 3846
רח' ז'בוטינסקי
עמק השושנים
שיבת ציון
שדרות הנשיא
שדרות הנשיא
שדרות הנשיא