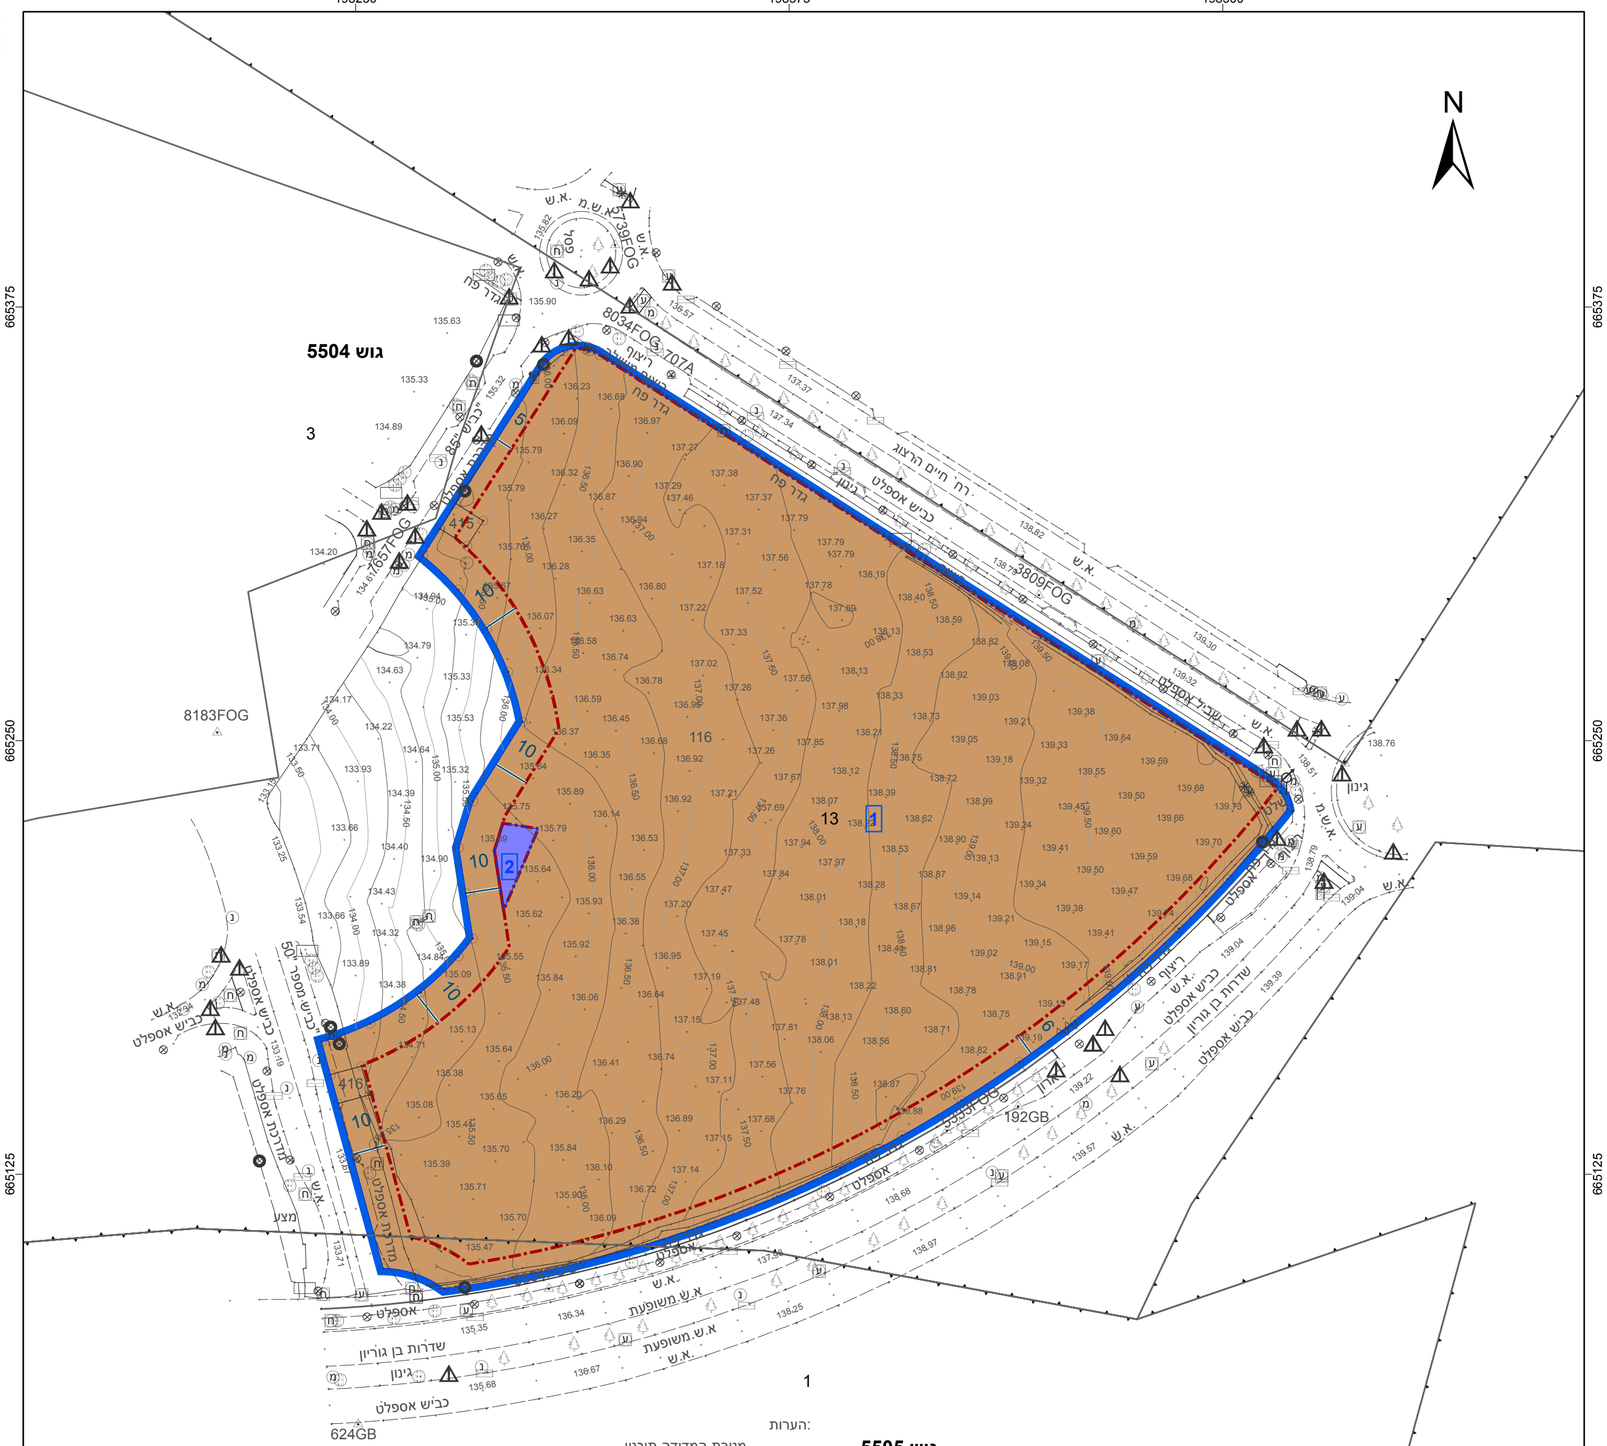

הערות:

מטרת המדידה תיכנון

המדידה בוצעה באמצעות מד טווח אלקטרוני

GBE 9704GBEהמפה קשורה לרשת קאורדינטות ארציות דרך נק` 9703,

שגובהה 130.616 מ GBEהגבהים קשורים לנ` 9703`

אני מאשר בזה כי מפה זו היא העתק נכון של המפה הטופוגרפית

שהכינותי על סמך המדידה שהסתימה ביום 25.12.2018

ושרטוטה הסתיים ביום 30.12.2018 וכי כל הפרטים שצוינו נכונים

רקע מדידה מעודכן לתאריך 9.02.2020

0 12.525 50 75 100

מטרים

מקרא

- מתקנים הנדסיים
- מבנים ומוסדות ציבור
- מידות
- קו-בנין

תרשים התמצאות - קנ"מ 1:28000

עדכון גלים אויר- 2017-2018

תרשים סביבה - קנ"מ 1:7000

חוק התכנון והבנייה, התשכ"ה - 1965

תכנית מתאר מקומית

מס' 418-0843078

מבני ציבור ראש העין מתחם C מגרש 116

תשריט מצב מוצע	גיליון 1 מתוך 1
מחוז	מרכז
מרחב תכנון מקומי	ראש העין
רשות מקומית	
ישוב	
תכנית בסמכות	מקומית
איחוד וחלוקה	איחוד ו/או חלוקה בהסכמת כל הבעלים בכל תחום התכנית/בחלק מתחום התכנית
היתרים או הרשאות	תכנית שמכוחה ניתן להוציא היתרים או הרשאות
מונה תדפיס התשריט	11
מועד הפקה	02/05/2021 09:22
שטח התכנית	41.281 דונם קנה מידה 1:1250

אישורים בתכנית מס' 418-0843078

שמות*

מגיש התכנית	רשות מקומית תאגיד: עיריית ראש העין
עורך ראשי	אברהם ליואי תאגיד: ליואי דבריינסקי אדרילים
יזם	רשות מקומית תאגיד: עיריית ראש העין

בעלי ענין בקרקע*

טבלת גושים וחלקות*

מספר גוש	חלק/ כל הגוש	מספרי חלקות בשלמות	מספרי חלקות בחלקיות
5504	חלק		13
5505	חלק		1

* הרשימה המלאה מפורטת בהוראות התכנית / בהודעה שפורסמה בעיתונות וברשומות

הריני מצהיר בזאת כי המפה הטופוגרפית/המצבית המהווה רקע לתכנית זו, נערכה על ידי ביום 10.02.2020 והיא הוכנה לפי הוראות נוהל מבא"ת ובהתאם להוראות החוק ולתקנות המודדים שבתוקף. ד"יוק הקו הכחול והקדסטר:מדידה אנליטית מלאה ברמת תצ"ר

משה פוגל	577		
שם המודד	מספר רשיון	חתימה	תאריך

מספר תכנית: 418-0843078, מספר גרסת תשריט: 11