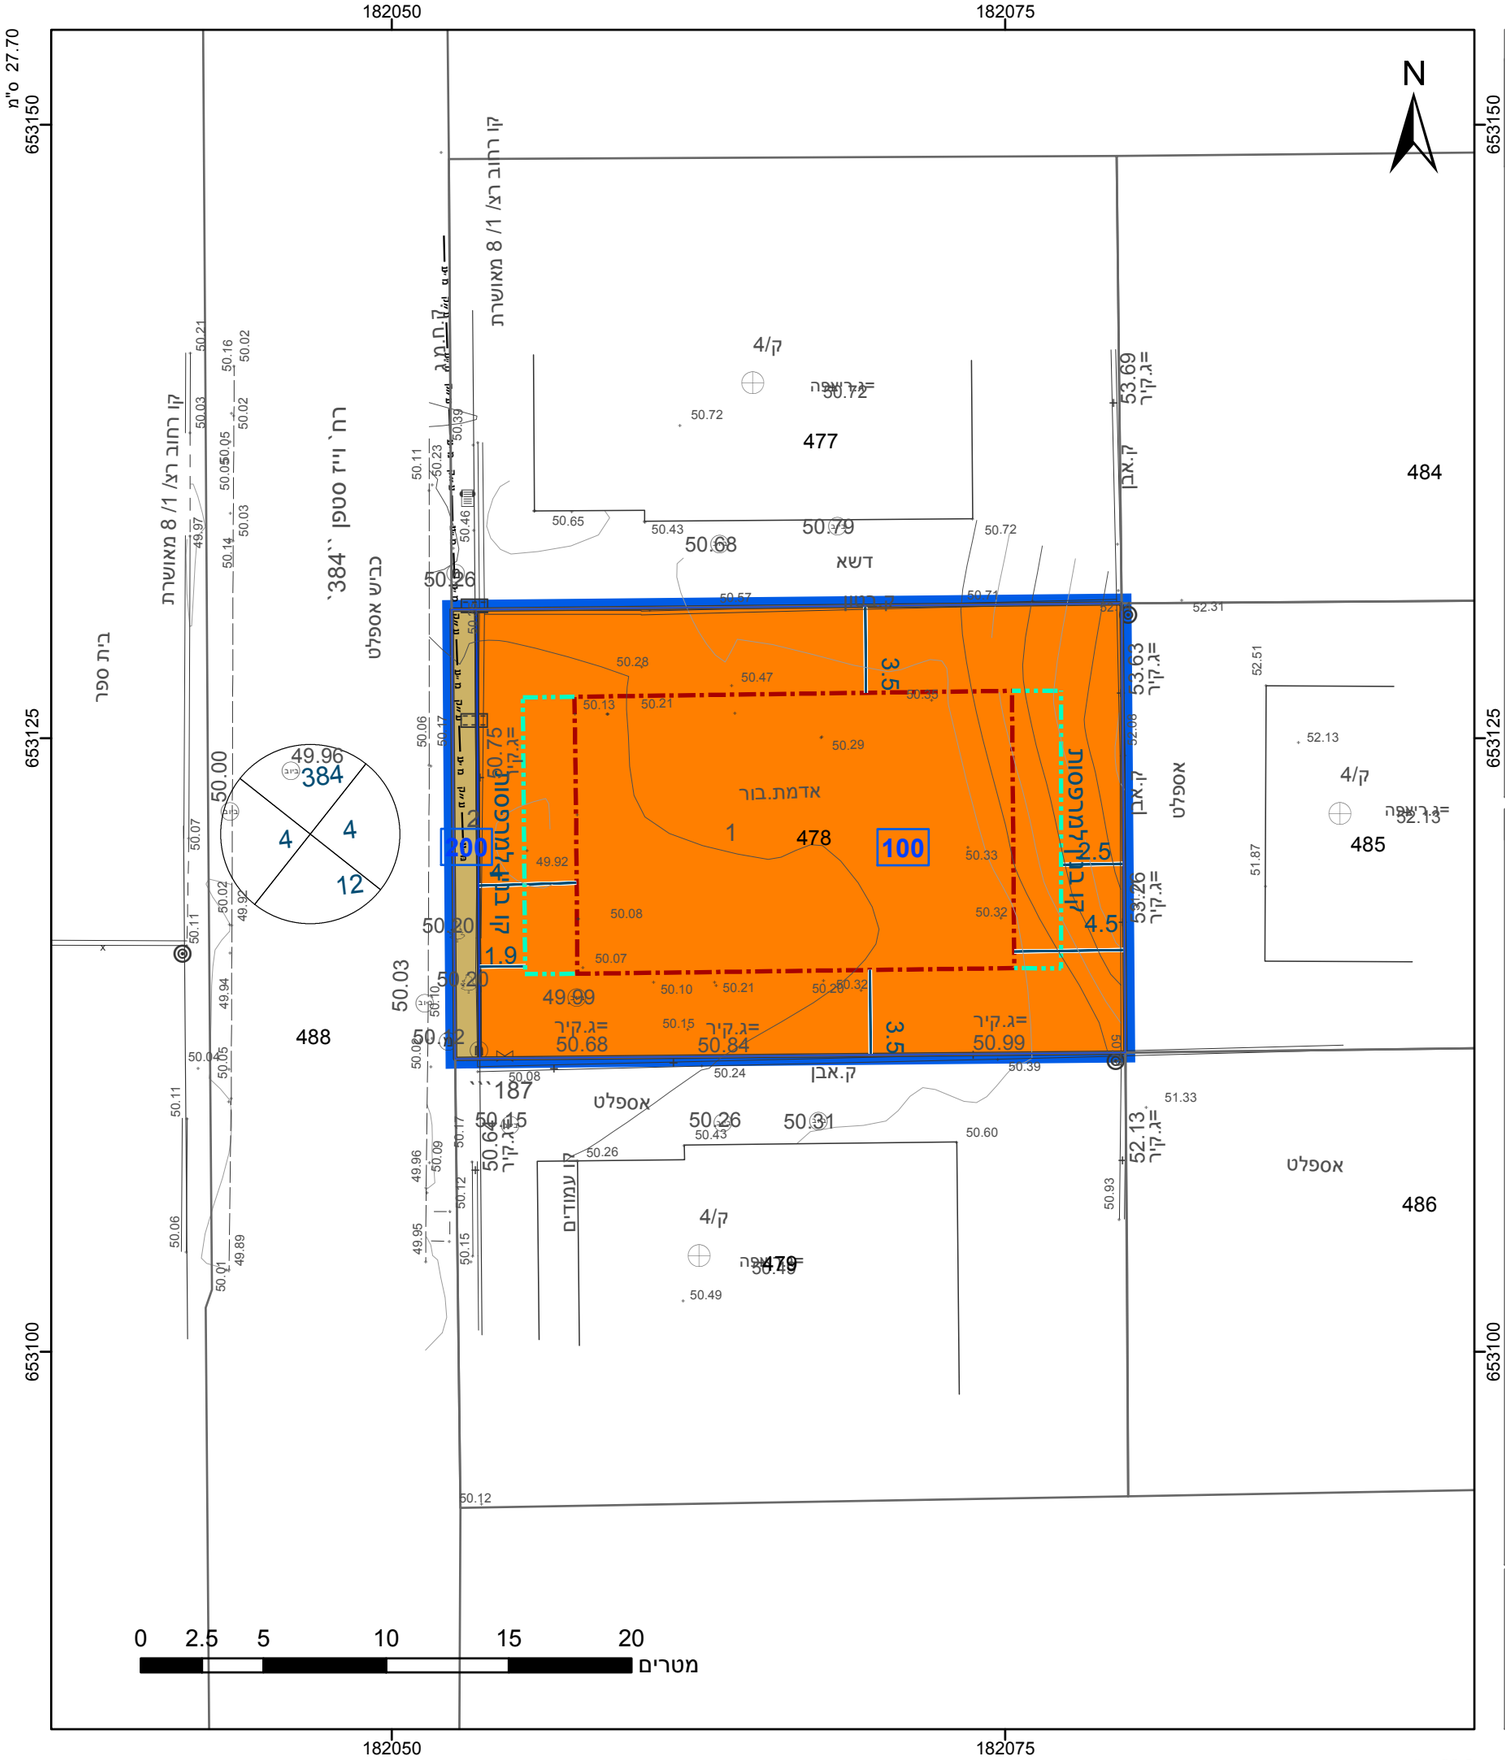

23.2 ס"מ

מקרא

- גבול התכנית
- גוש 1234 — גבול גוש ומספרו
- 5 — גבול חלקה ומספרה
- 1 — תא שטח ומספרו
- 1 2 3 4 — מספר הדרך / קווי בנין / רוחב הדרך
- מגורים ג
- דרך מאושרת
- מידות
- קו עזר2
- קו בנין עילי
- קו-בנין

אישורים בתכנית מס' 413-0627364

מינהל התכנון
התכנון והבניה, התשכ"ה - 1965
מחוז מרכז
הוועדה המחוזית החליטה ביום :
01/03/2021

הריני מצהיר בזאת שהמפה הטופוגרפית/המצבית המהווה רקע לתכנית זו, נערכה על ידי ביום 02.01.2020 והיא הוכנה לפי הוראות נוהל מבא"ת בהתאם להוראות החוק ולתקנות המודדים שבתוקף. דיוק הקו הכחול והקדסטר: קו כחול (בלבד) ברמה אנליטית

אביגדור מזור — שם המודד
552 — מספר רשיון
חתימה
תאריך

חוק התכנון והבנייה, התשכ"ה - 1965
תכנית מפורטת

מס' 413-0627364

רצ/1/8/45/2 סטפן וייז 16

תשריט מצב מוצע	גיליון 1 מתוך 1
מחוז	מרכז
מרחב תכנון מקומי	ראשון לציון
רשות מקומית	ראשון לציון
ישוב	ראשון לציון

תכנית בסמכות	מחוזית
איחוד וחלוקה	ללא איחוד וחלוקה
היתרים או הרשאות	תכנית שמכוחה ניתן להוציא היתרים או הרשאות
מונה תדפיס התשריט	12
מועד הפקה	11:22 11/04/2021
שטח התכנית	0.502 דונם — קנה מידה 1:250

שמות*

מגיש תכנית	משה ימין תאגיד:
עורך ראשי	סלו בן עמי תאגיד: סלו בן עמי אדריכלים

בעלי ענין בקרקע*

טבלת גושים וחלקות*

מספר גוש	חלק/ כל הגוש	מספרי חלקות בשלמותן	מספרי חלקות בחלקיותן
3929	חלק	478	

* הרשימה המלאה מפורטת בהוראות התכנית / בהודעה שפורסמה בעיתונות וברשומות

תרשים התמצאות - קנ"מ 1:1250

שנת צילום אויר: 2017-2018