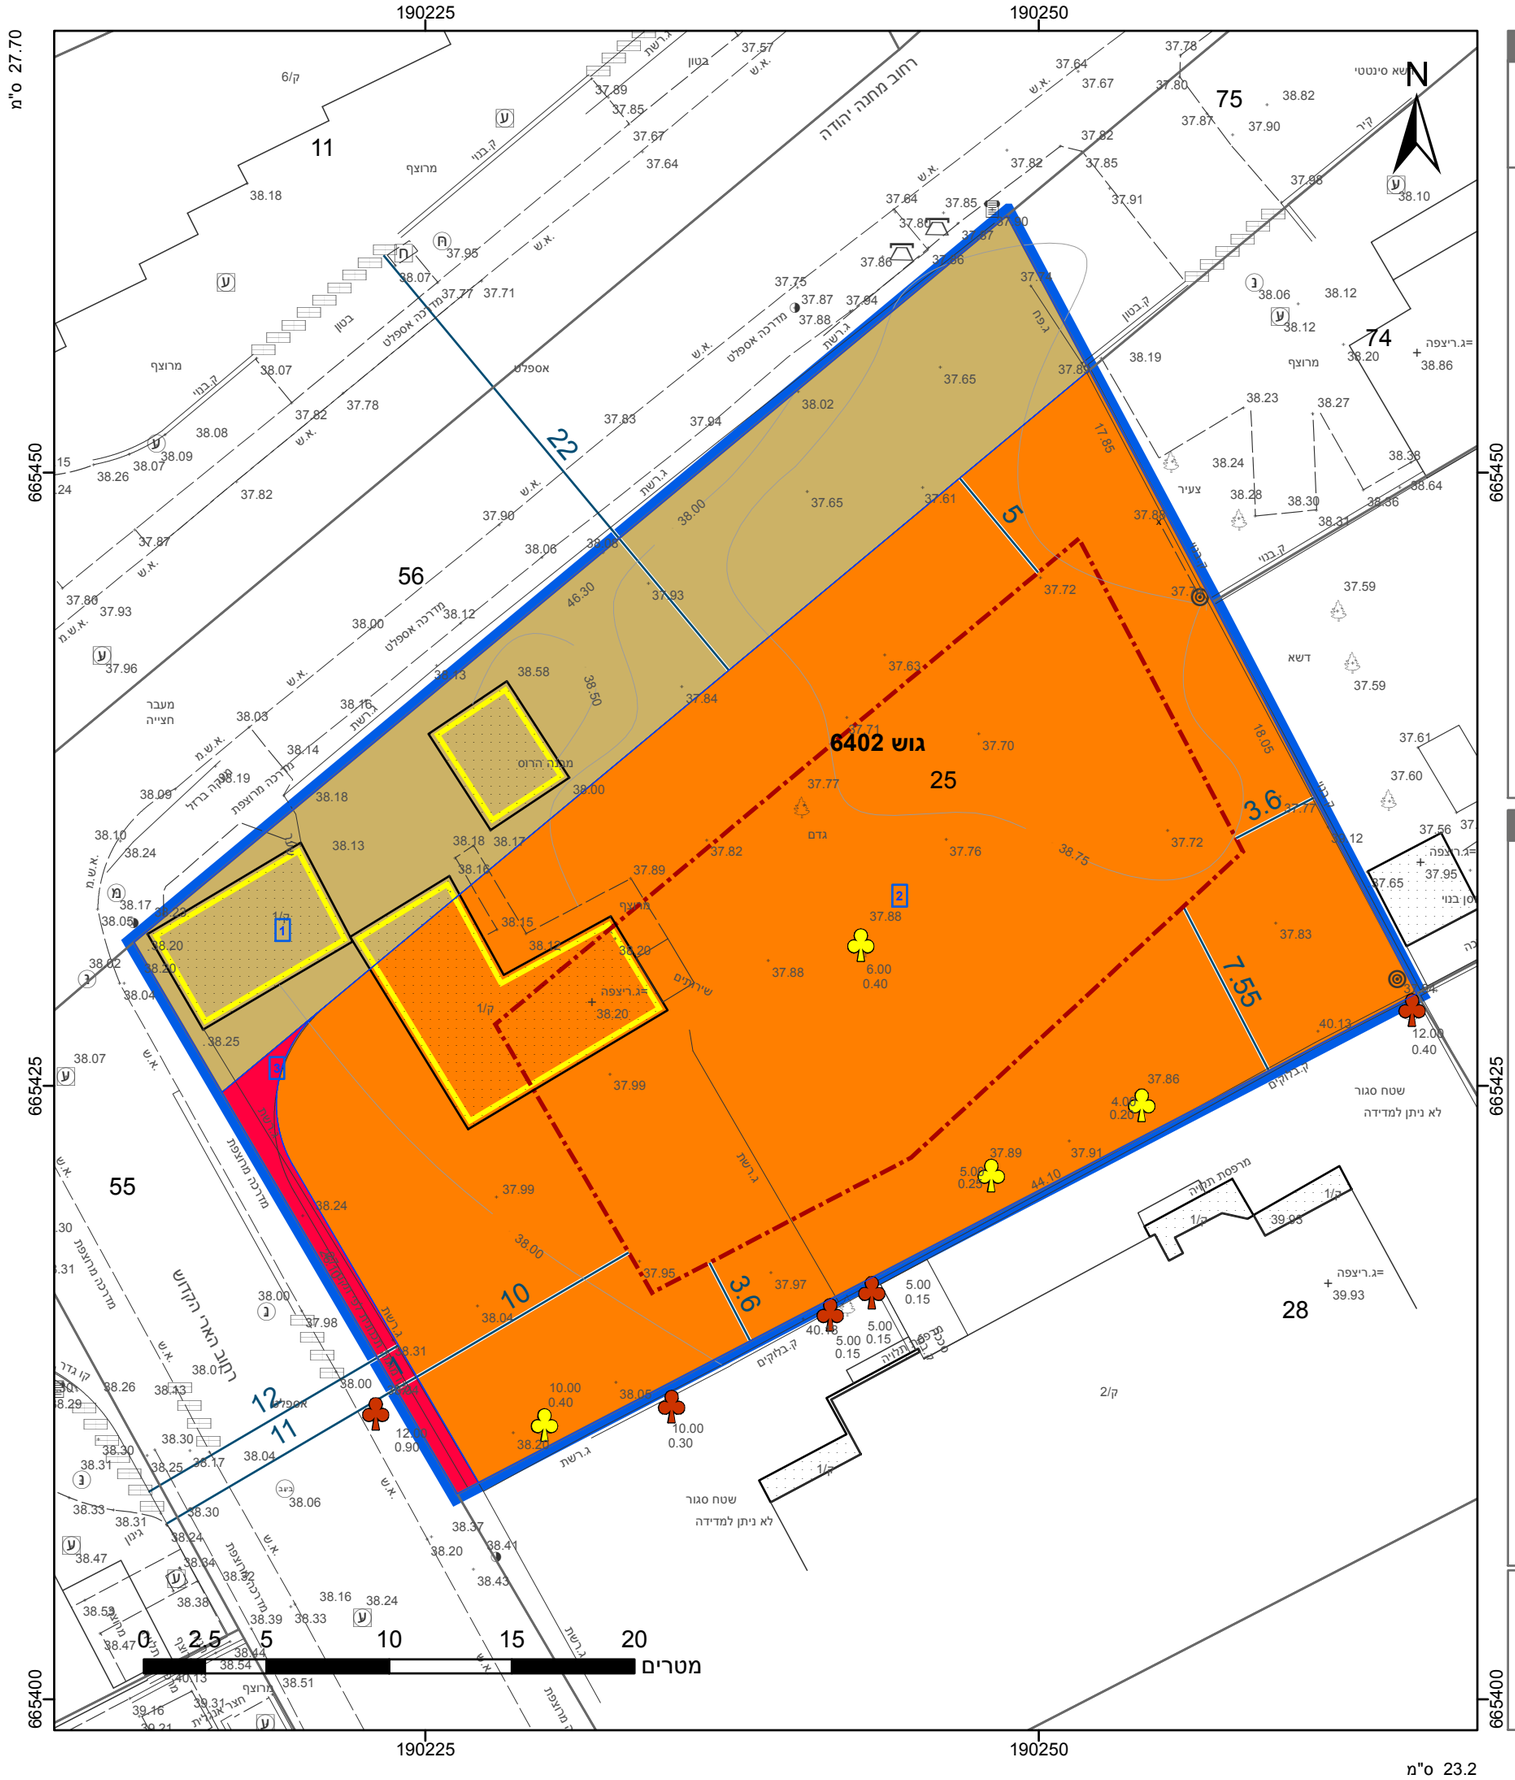

מקרא

- גבול התכנית
- גוש 1234 — גבול גוש ומספרו
- 5 — גבול חלקה ומספרה
- 1 — תא שטח ומספרו
- מספר הדרך / קווי בנין / רוחב הדרך
- מגורים ג
- דרך מאושרת
- דרך מוצעת
- מבנה להריסה
- מידות
- קו-בנין
- עץ/עצים לשימור
- עץ/עצים לעקירה

אישורים בתכנית מס' 410-0859942

הריני מצהיר בזאת כי המפה הטופוגרפית/המצבית המהווה רקע לתכנית זו, נערכה על ידי ביום 19.04.2020 והיא הוכנה לפי הוראות נוהל מבא"ת ובהתאם להוראות החוק ולתקנות המודדים שבתוקף. דיוק הקו הכחול והקדסטר: מדידה אנליטית מלאה ברמת תצ"ר

יהורם אהרוני	565
שם המודד	מספר רשיון
חתימה	תאריך

חוק התכנון והבנייה, התשכ"ה - 1965
תכנית מפורטת

מס' 410-0859942

הארי הקדוש 9 פתח תקוה

תשריט מצב מוצע	גיליון 1 מתוך 1
מחוז	מרכז
מרחב תכנון מקומי	פתח תקוה
רשות מקומית	פתח תקוה
ישוב	פתח תקוה
תכנית בסמכות	מקומית
איחוד וחלוקה	ללא איחוד וחלוקה
היתרים או הרשאות	תכנית שמכוחה ניתן להוציא היתרים או הרשאות
מונה תדפיס התשריט	9
מועד הפקה	06/06/2021 15:23
שטח התכנית	1.392 דונם — קנה מידה 1:250

שמות*

מגיש תכנית	תאגיד: נס.א.ש חברה לבנייה בע"מ
עורך ראשי	טל נחומי תאגיד: טל נחומי
יזם	תאגיד: נס.א.ש חברה לבנייה בע"מ

בעלי ענין בקרקע*

חוכר	חווה אורעד תאגיד:
חוכר	רבקה אלקובי תאגיד:
חוכר	אהרון כהן תאגיד:
חוכר	יוסף כהן תאגיד:
חוכר	נדרה כהן תאגיד:
חוכר	יעקב מתן תאגיד:

טבלת גושים וחלקות*

מספר גוש	חלק/ כל הגוש	מספרי חלקות בשלמותן	מספרי חלקות בחלקיותן
6402	חלק	25	

* הרשימה המלאה מפורטת בהוראות התכנית / בהודעה שפורסמה בעיתונות וברשומות

תרשים התמצאות - קנ"מ 1:1250

שנת צילום אויר: 2017-2018

מספר תכנית: 410-0859942, מספר גירסת תשריט: 9