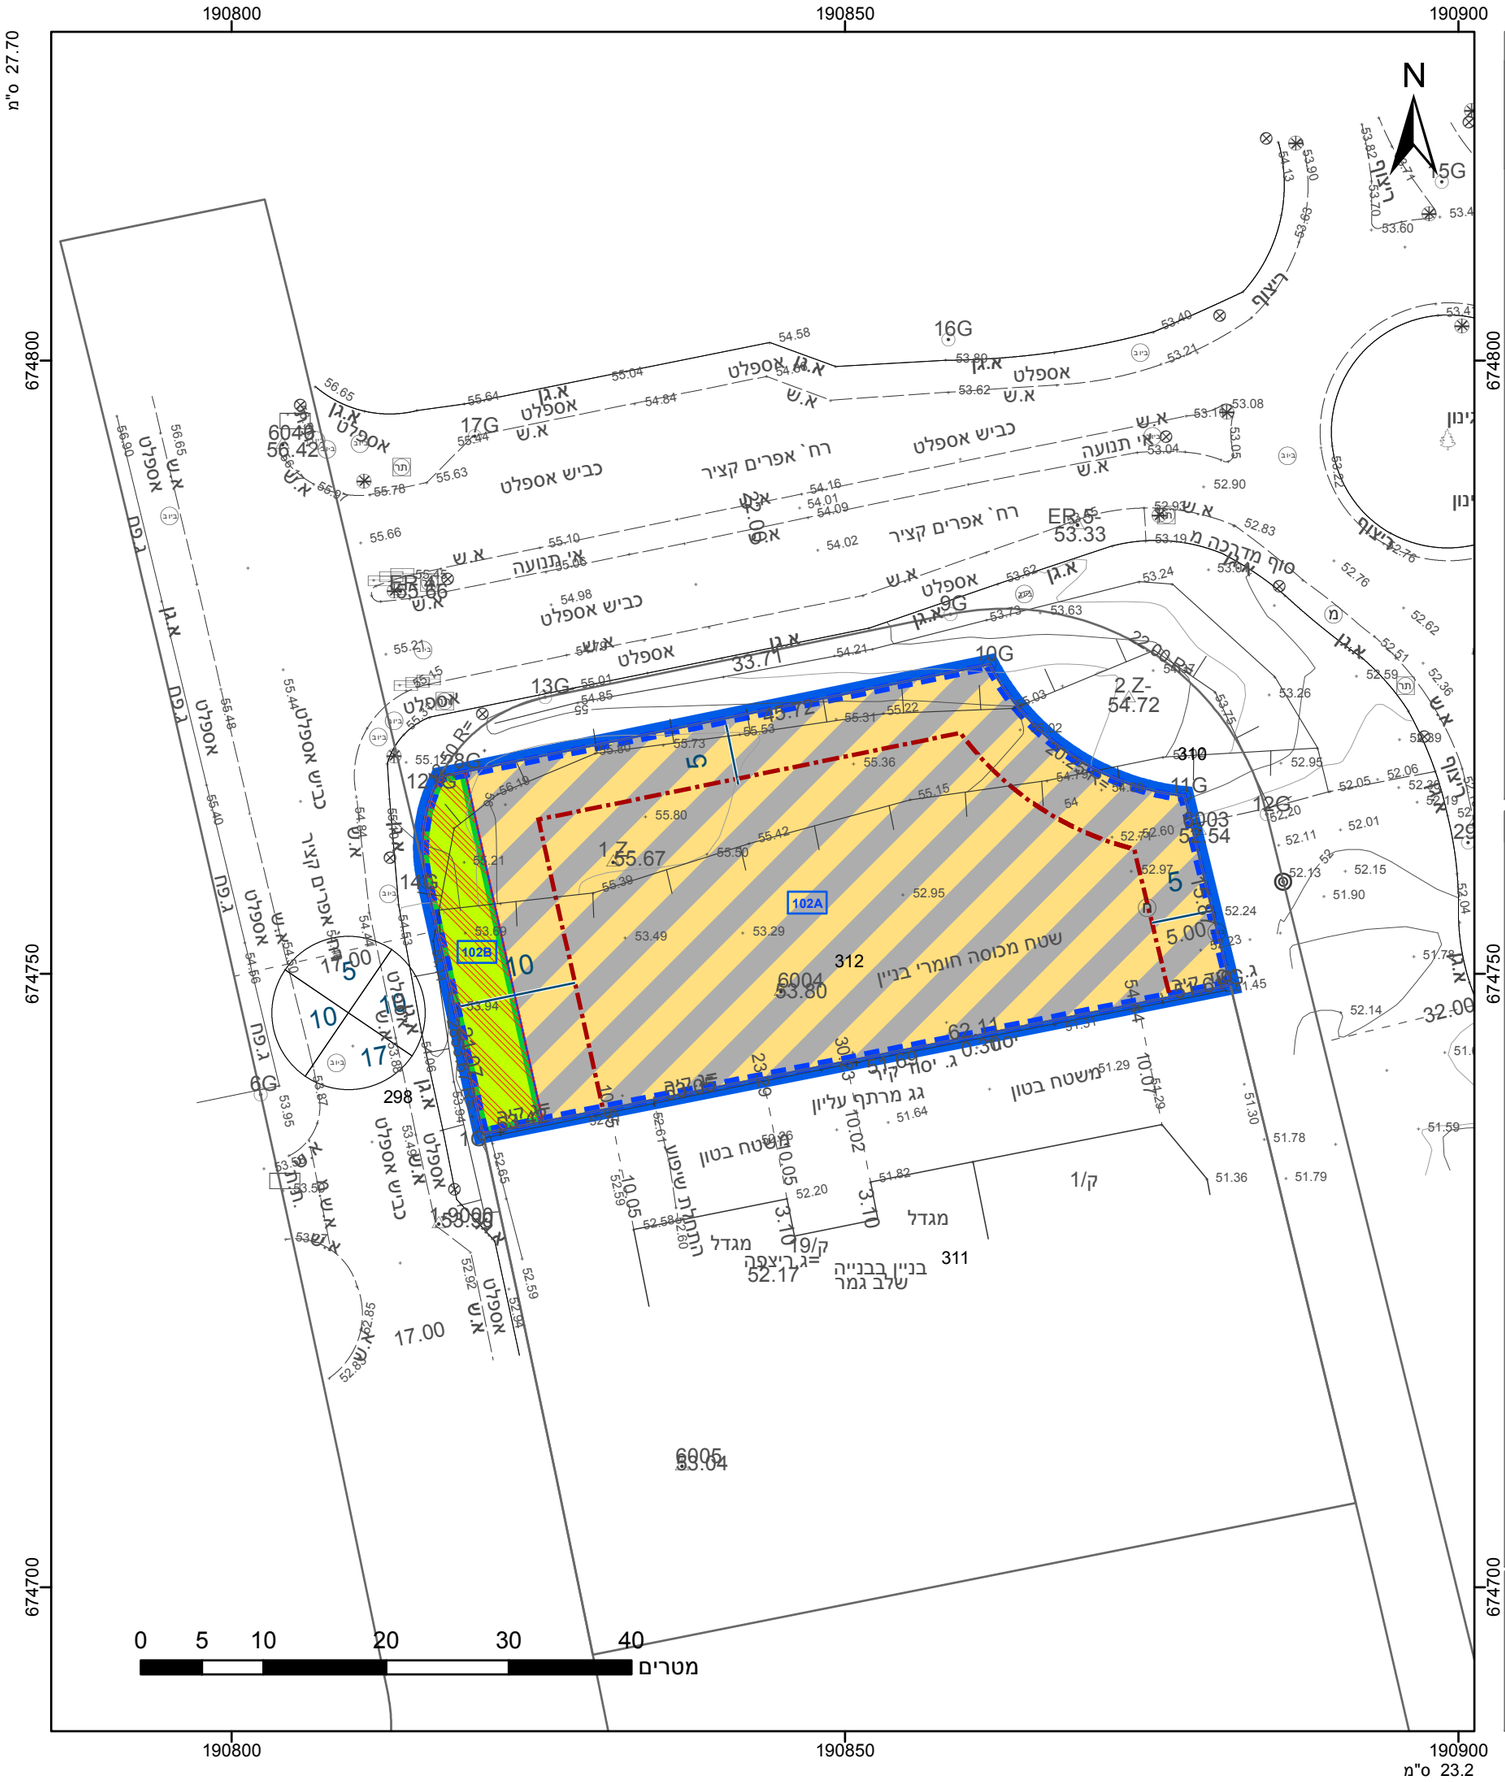

מקרא

גבול התכנית	תא שטח ומספרו
גבול גוש ומספרו 1234	מספר הדרך
גבול חלקה ומספרה 5	קווי בנין
	רוחב הדרך

- שטח פרטי פתוח
- מגורים ומסחר
- מגרש המחולק לתאי שטח
- זיקת הנאה למעבר ברכב
- מידות
- קו-בנין

אישורים בתכנית מס' 423-0854307

הריני מצהיר בזאת כי המפה הטופוגרפית/המצבית המהווה רקע לתכנית זו, נערכה על ידי ביום 11.3.2020 והיא הוכנה לפי הוראות נוהל מבא"ת ובהתאם להוראות החוק ולתקנות המודדים שבתוקף. דיוק הקו הכחול והקדסטר: מדידה אנליטית מלאה ברמת תצ"ר

ס.גורדון	408
שם המודד	מספר רשיון
חתימה	תאריך

חוק התכנון והבנייה, התשכ"ה - 1965
תכנית מפורטת

מס' 423-0854307

הר/מק/6/1200 - רחוב סוקולוב מגרש 102א

תשריט מצב מוצע	גיליון 1 מתוך 1
מחוז	מרכז
מרחב תכנון מקומי	הוד השרון
רשות מקומית	הוד השרון
ישוב	הוד השרון
תכנית בסמכות	מקומית
איחוד וחלוקה	ללא איחוד וחלוקה
היתרים או הרשאות	תכנית שמכוחה ניתן להוציא היתרים או הרשאות
מונה תדפיס התשריט	11
מועד הפקה	24/06/2021 09:03
שטח התכנית	1.682 דונם קנה מידה 1:500

שמות*

מגיש תכנית	מייצג בא כח, דורון אריאל תאגיד:
עורך ראשי	קיקה ברא"ז תאגיד: קיקה ברא"ז אדריכלים ומתכנני ערים בע"מ
יזם	דורון אריאל תאגיד:

בעלי ענין בקרקע*

טבלת גושים וחלקות*

מספר גוש	חלק/ כל הגוש	מספרי חלקות בשלמותן	מספרי חלקות בחלקיותן
6407	חלק	312	

* הרשימה המלאה מפורטת בהוראות התכנית / בהודעה שפורסמה בעיתונות וברשומות

תרשים התמצאות - קנ"מ 1:2500

שנת צילום אויר: 2017-2018

מספר תכנית: 423-0854307, מספר גירסת תשריט: 11