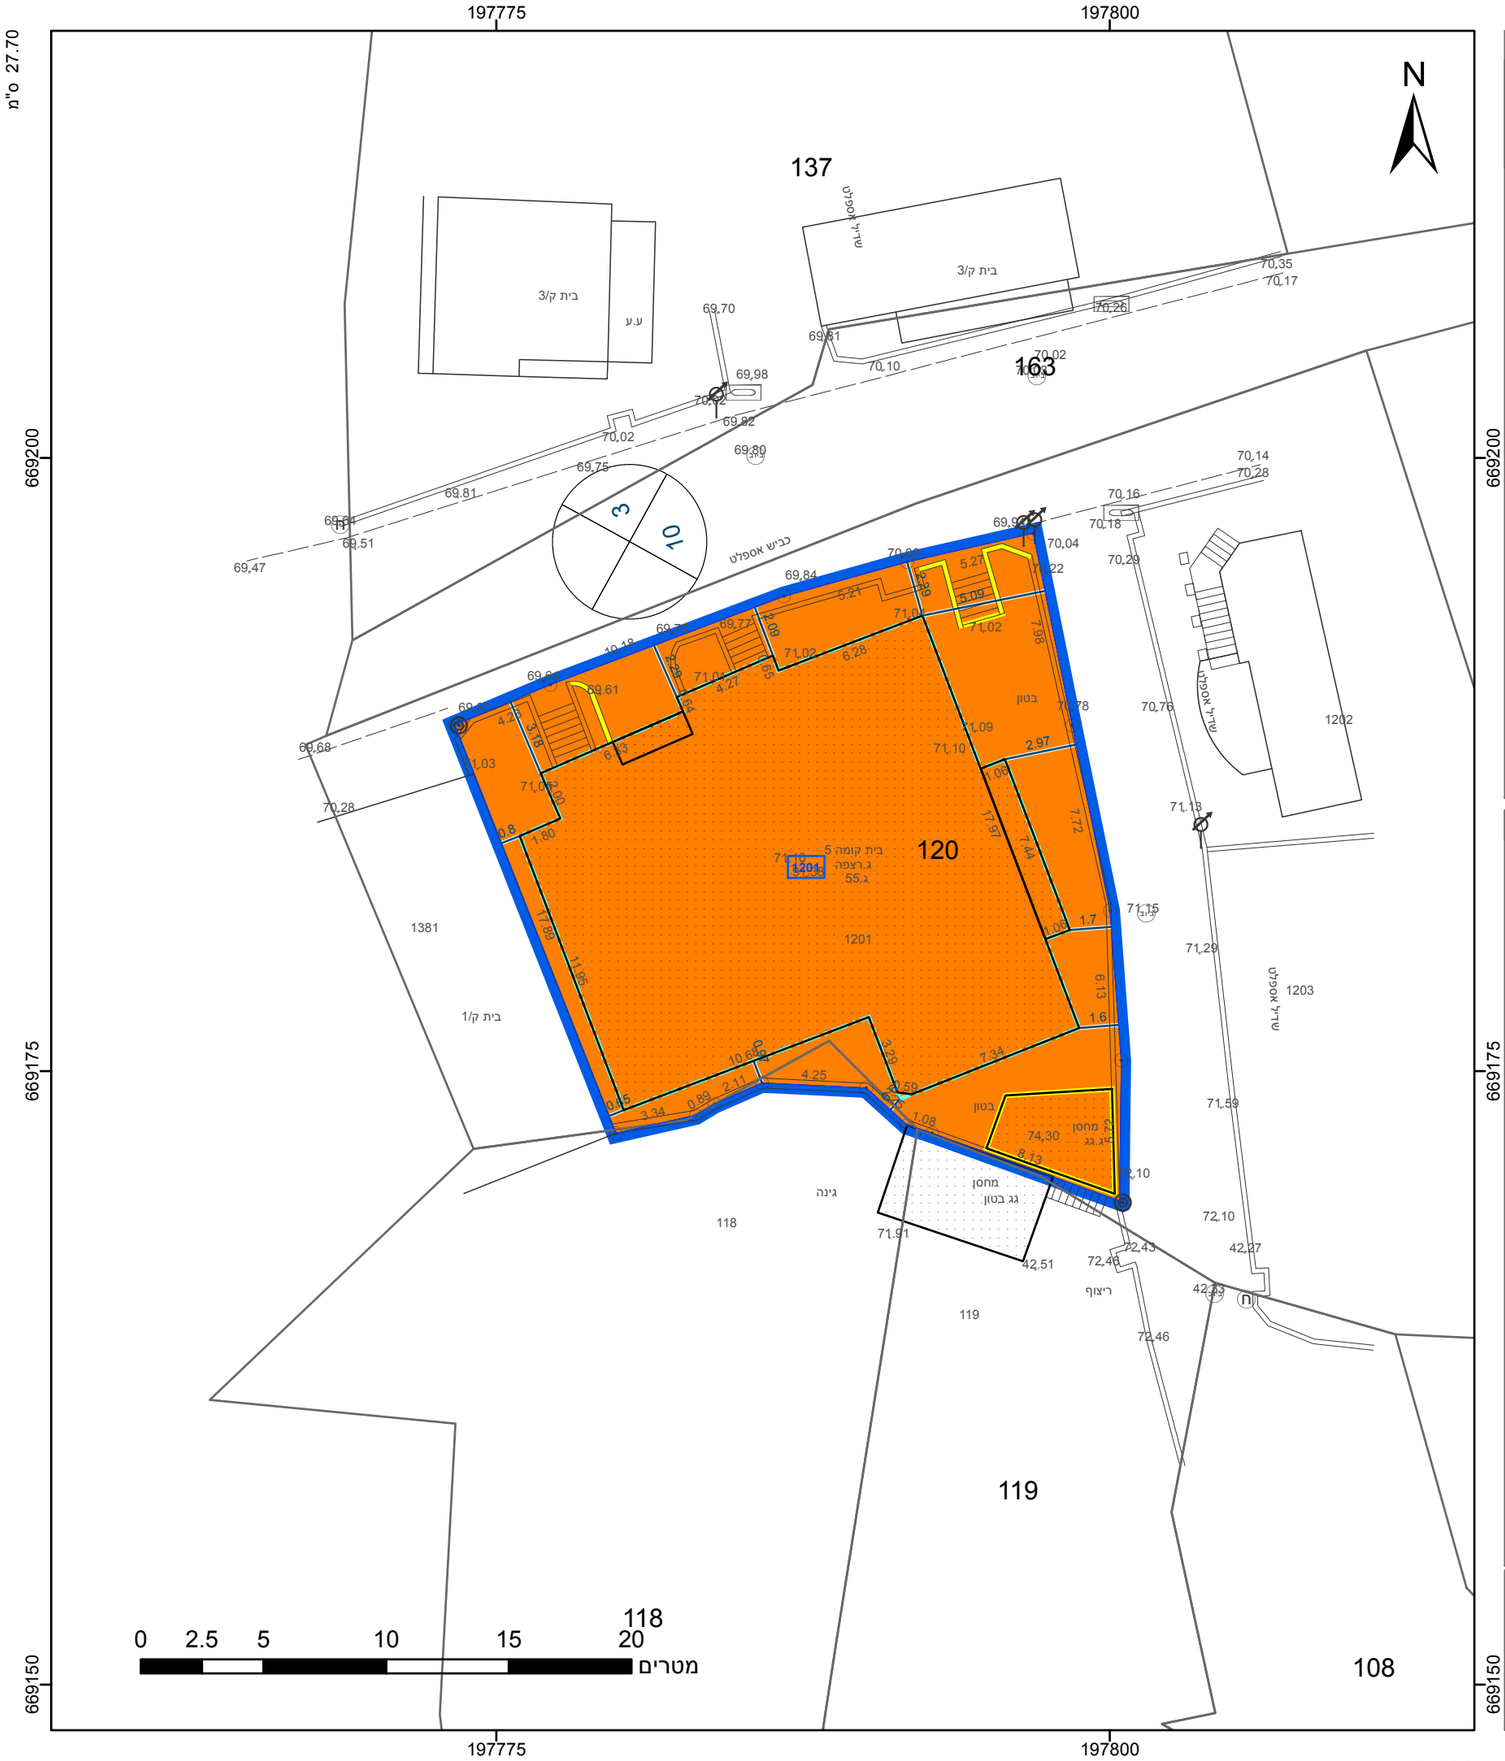

23.2 ס"מ

מקרא

- גבול התכנית
- גבול גוש ומספרו: גוש 1234
- גבול חלקה ומספרה: 5
- תא שטח ומספרו: 1
- מספר הדרך
- קווי בנין
- רוחב הדרך
- מגורים ג
- מידות
- להריסה
- קו בנין

אישורים בתכנית מס' 451-0796839

מינהל התכנון

חוק התכנון והבניה, התשכ"ה - 1965

מחוז מרכז

הוועדה המחוזית החליטה ביום: 13/12/2020

הוחלט מצדדי בזאת כי הקטע הטופוגרפית/המצבית המהווה רקע לתכנית זו, נערכה על ידי ביום 5.8.2019 והיא הוכנה לפי הוראות נוהל מבא"ת בהתאם להוראות החוק ולתקנות המודדים שבתוקף. דיוק הקו הכחול והקלסטר: מדידה אנליטית מלאה ברמת תצ"ר

מזהר עיסא	809
שם המודד	מספר רשיון
חתימה	תאריך

חוק התכנון והבנייה, התשכ"ה - 1965
תכנית מתאר מקומית

מס' 451-0796839

שינוי הוראות בניה - חלקה 120

תשריט מצב מוצע	גיליון 1 מתוך 1
מחוז	מרכז
מרחב תכנון מקומי	קסם
רשות מקומית	כפר קאסם
ישוב	כפר קאסם

תכנית בסמכות	מחוזית
איחוד וחלוקה	ללא איחוד וחלוקה
היתרים או הרשאות	תכנית שמכוחה ניתן להוציא היתרים או הרשאות
מונה תדפיס התשריט	4
מועד הפקה	16/06/2021 11:52
שטח התכנית	0.491 דונם קנה מידה 1:250

שמות*

מגיש תכנית	ועדה מקומית תאגיד: ועדה מקומית לתכנון ובניה קסם
מגיש תכנית	ראיד נימר עיסה תאגיד:
עורך ראשי	אחסאן בדיר תאגיד:
יזם	ראיד נימר עיסה תאגיד:

בעלי ענין בקרקע*

טבלת גושים וחלקות*

מספר גוש	חלק/ כל הגוש	מספרי חלקות בשלמותן	מספרי חלקות בחלקיותן
8861	חלק		120 ,118

* הרשימה המלאה מפורטת בהוראות התכנית / בהודעה שפורסמה בעיתונות וברשומות

תרשים התמצאות - קנ"מ 1:1250

שנת צילום אויר: 2017-2018