


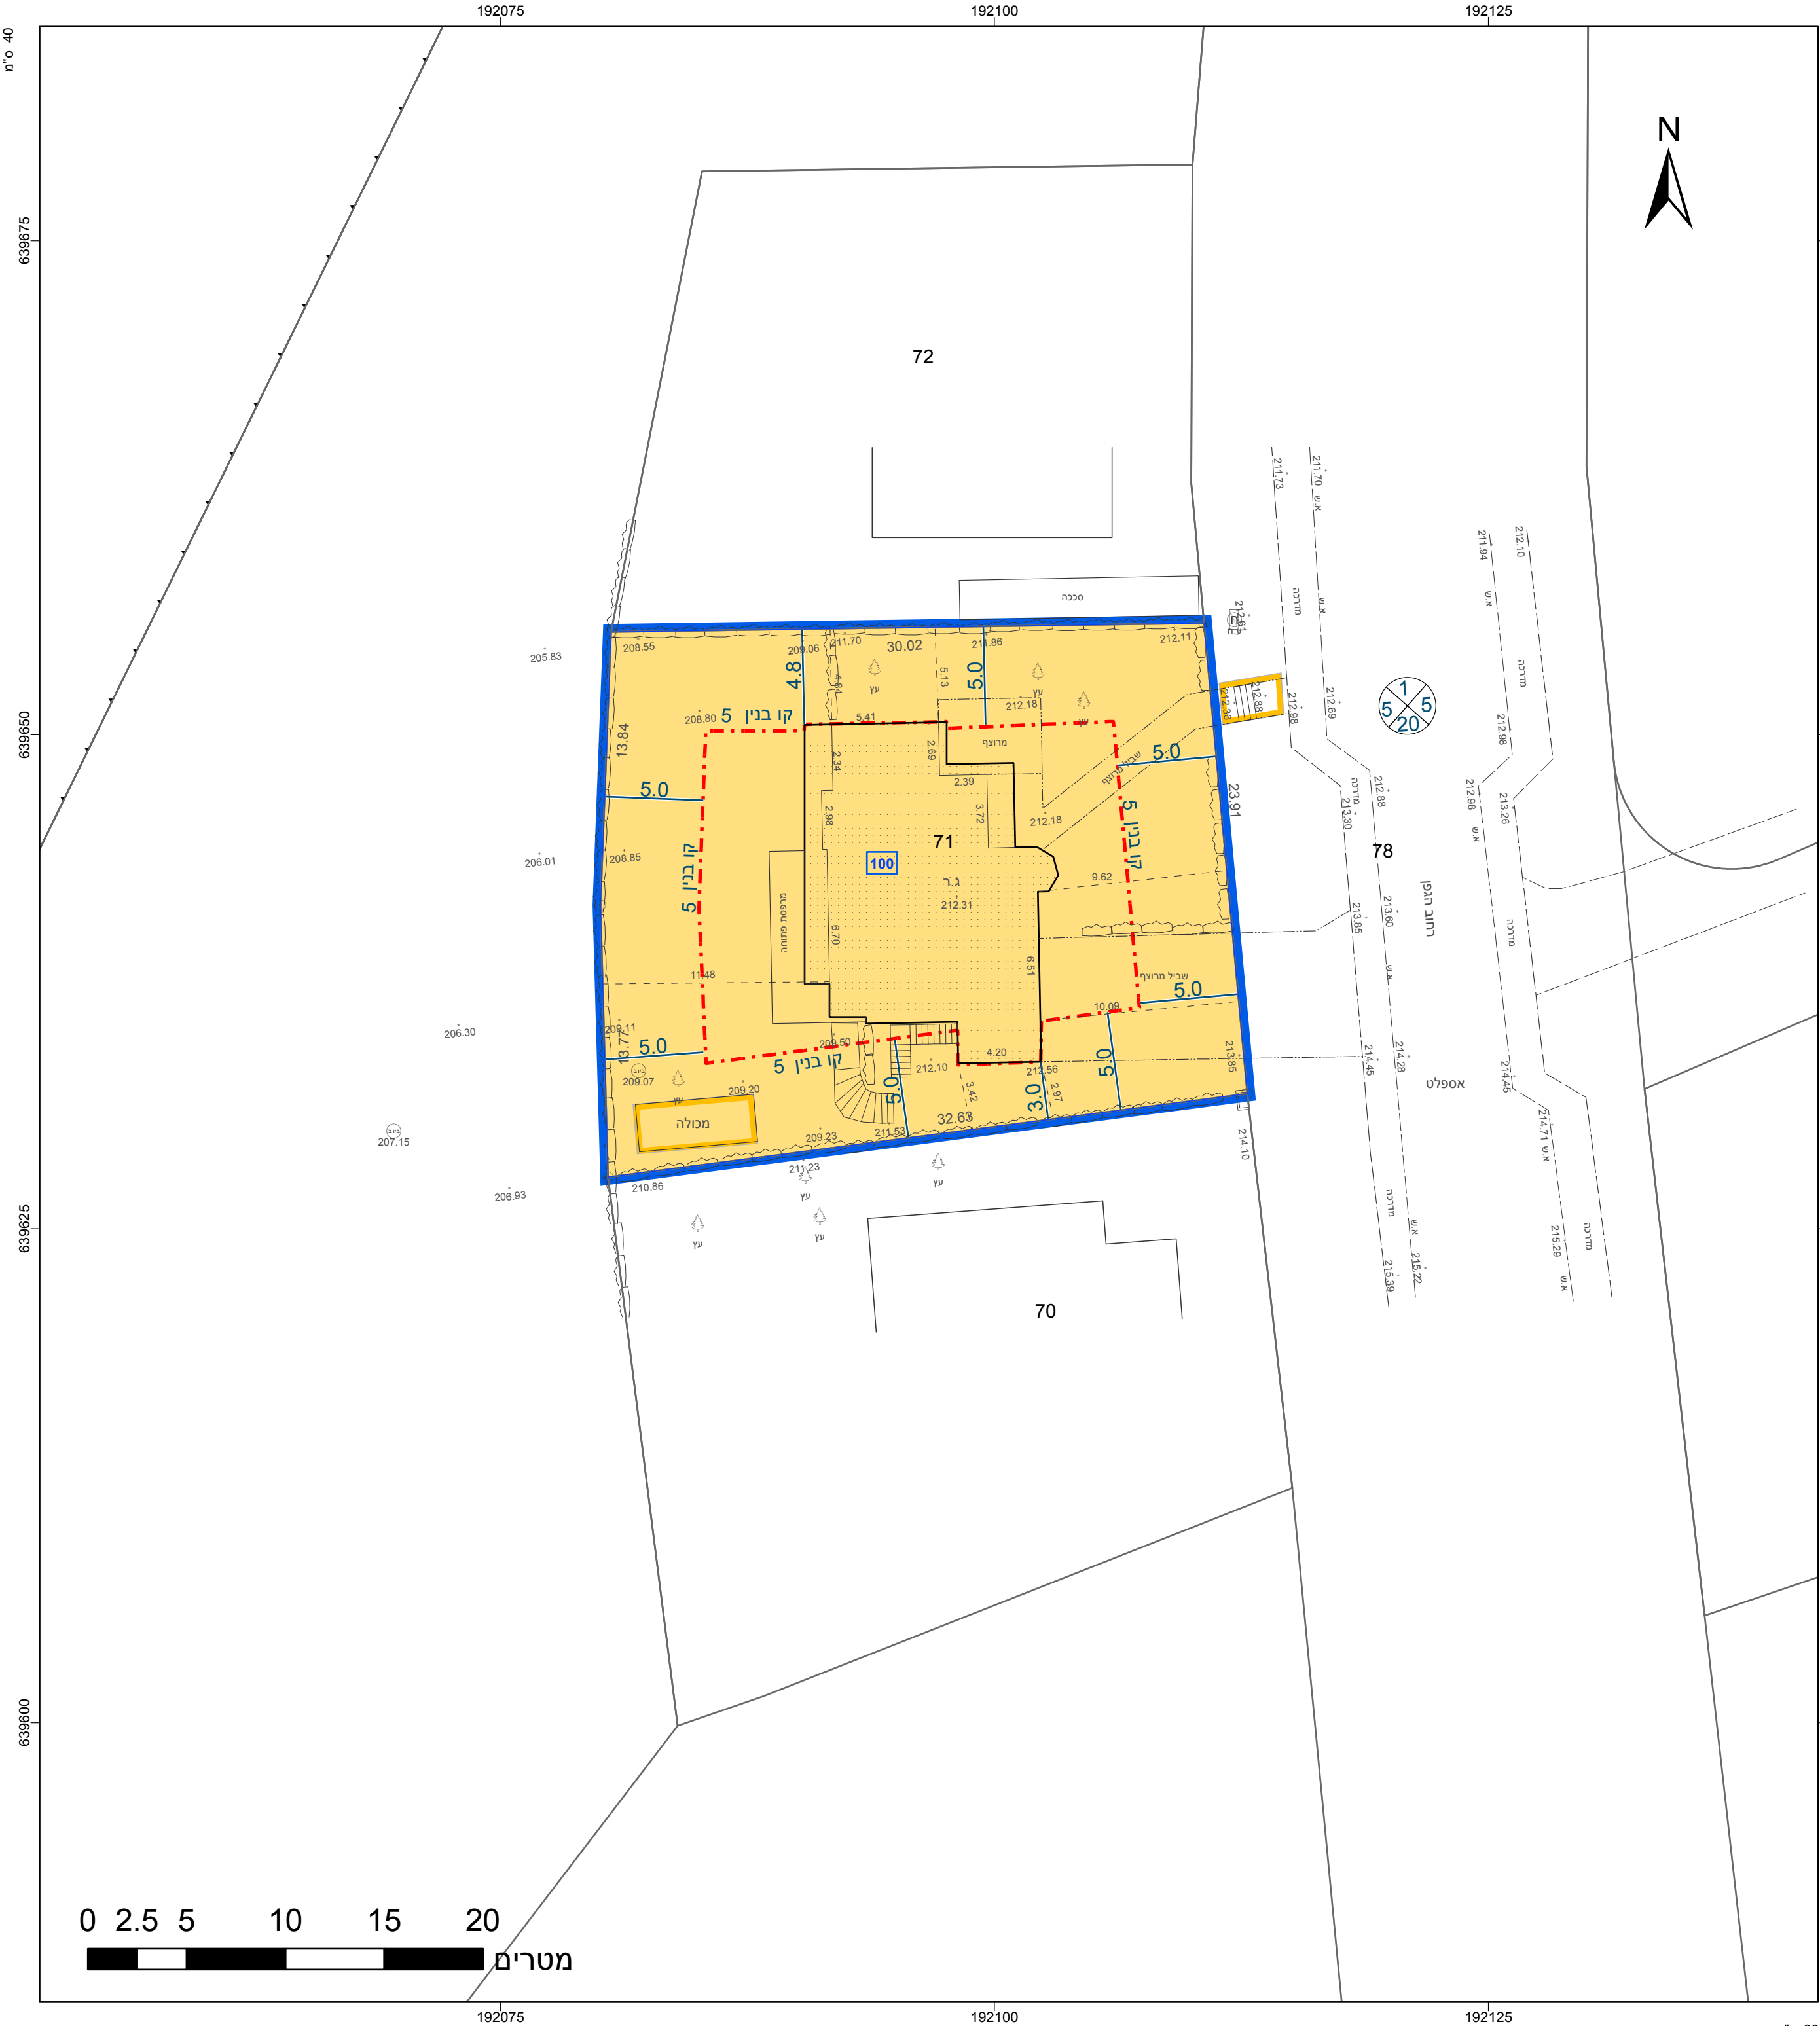

מקרא

מגורים

קו בן

מבנה להריסה

מידות

1:234

מספר חלקה

מספר חלקה

מספר חלקה

מספר חלקה

מספר חלקה

מספר חלקה

מספר חלקה

מגורים

קו בן

מבנה להריסה

מידות

1:234

מספר חלקה

מספר חלקה

מספר חלקה

מספר חלקה

מספר חלקה

מספר חלקה

מספר חלקה

חוק התכנון והבנייה, התשכ"ה - 1965			
תכנית מפורטת			
מס' 426-0810283			
גז/מק/33/157 תוספת זכויות במגרש			
71 כרמי יוסף			
תשריט מצב מוצע			
גיליון 1 מתוך 1			
מחוז	מרכז		
מרחב תכנון מקומי	גזר		
רשות מקומית	גזר		
ישוב	כרמי יוסף		
תכנית בסמכות	מקומית		
איחוד וחלוקה	ללא איחוד וחלוקה		
היתרים או הרשאות	תכנית שמכוחה ניתן להוציא היתרים או הרשאות		
מונה תדפיס התשריט	14		
מועד הפקה	25/01/2022		
שטח התכנית	0.81 דונם	קנה מידה	1:250

אישורים בתכנית מס' 426-0810283

שמות*	
מגיש התכנית	אורה אלקן
מגיש התכנית	דגדגן אלקן
עורך ראשי	טליה מרקוביץ
יזם	אורה אלקן
יזם	דגדגן אלקן

בעלי ענין בקרקע*

טבלת גושים וחלקות*			
מספר גוש	מספר חלקות	מספר חלקות	מספר חלקות
4847	71	71	71

* הרשמה המלאה מפורטת בהוראות התכנית / בהודעה שפורסמה בעיתונות וברשומות			
הרשמה מצהיר בזאת כי המפה הטופוגרפית/המצבית המהווה רקע לתכנית זו, נערכה על ידי	גומעין בדר	1434	מספר רשיון
ביום 20/11/19. והיא הוכנה לפי הוראות נוהל מבא"ת ובהתאם להוראות החוק ולתקנות המודדים שבתוקף. דיוק הקו הכחול והקדסטר:מידה אנליטית מלאה ברמת תצ"ר	שם המודד	חתימה	תאריך

מספר תכנית: 426-0810283 מספר דיוקן: 14