
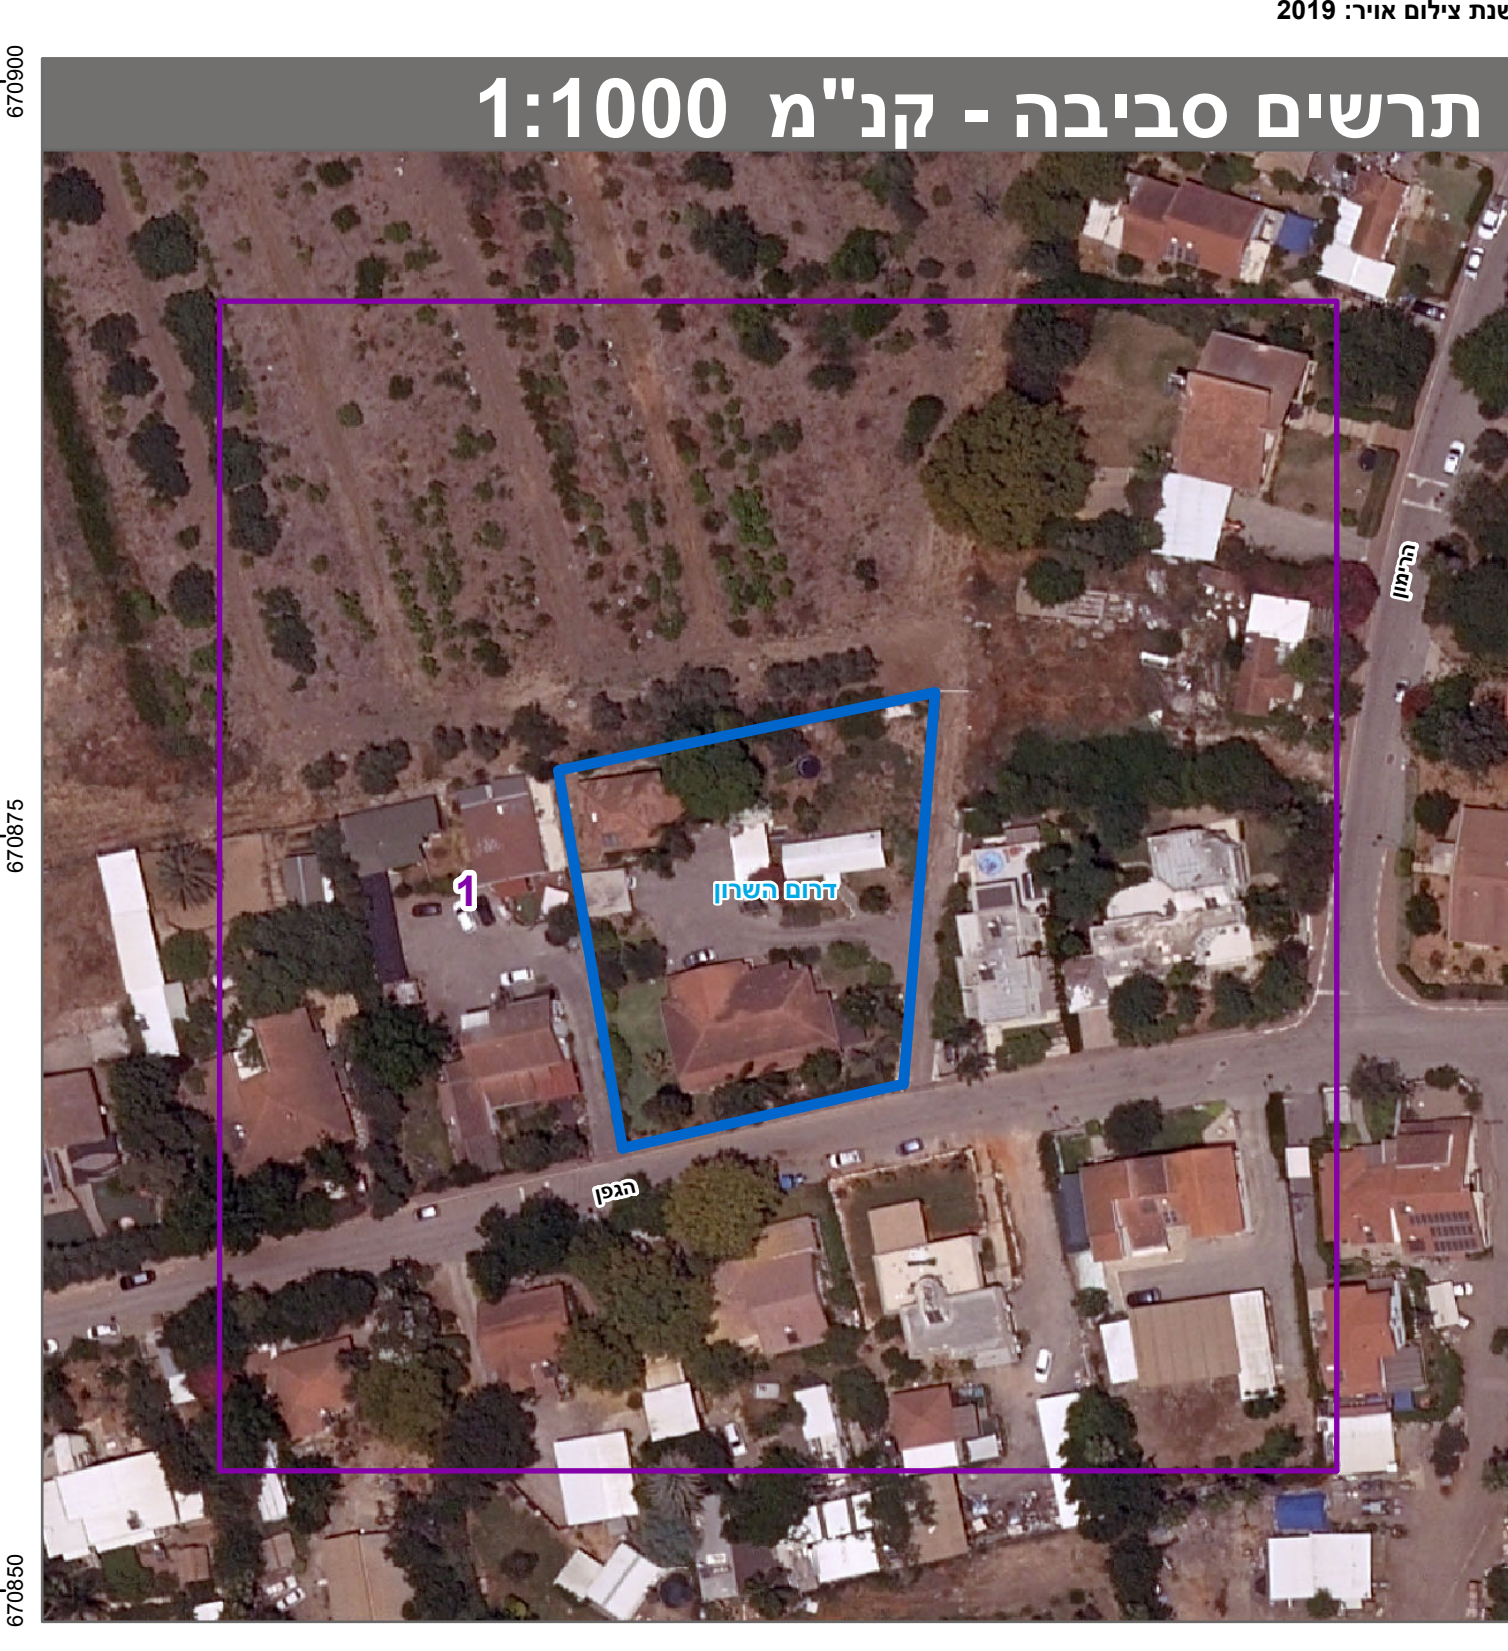
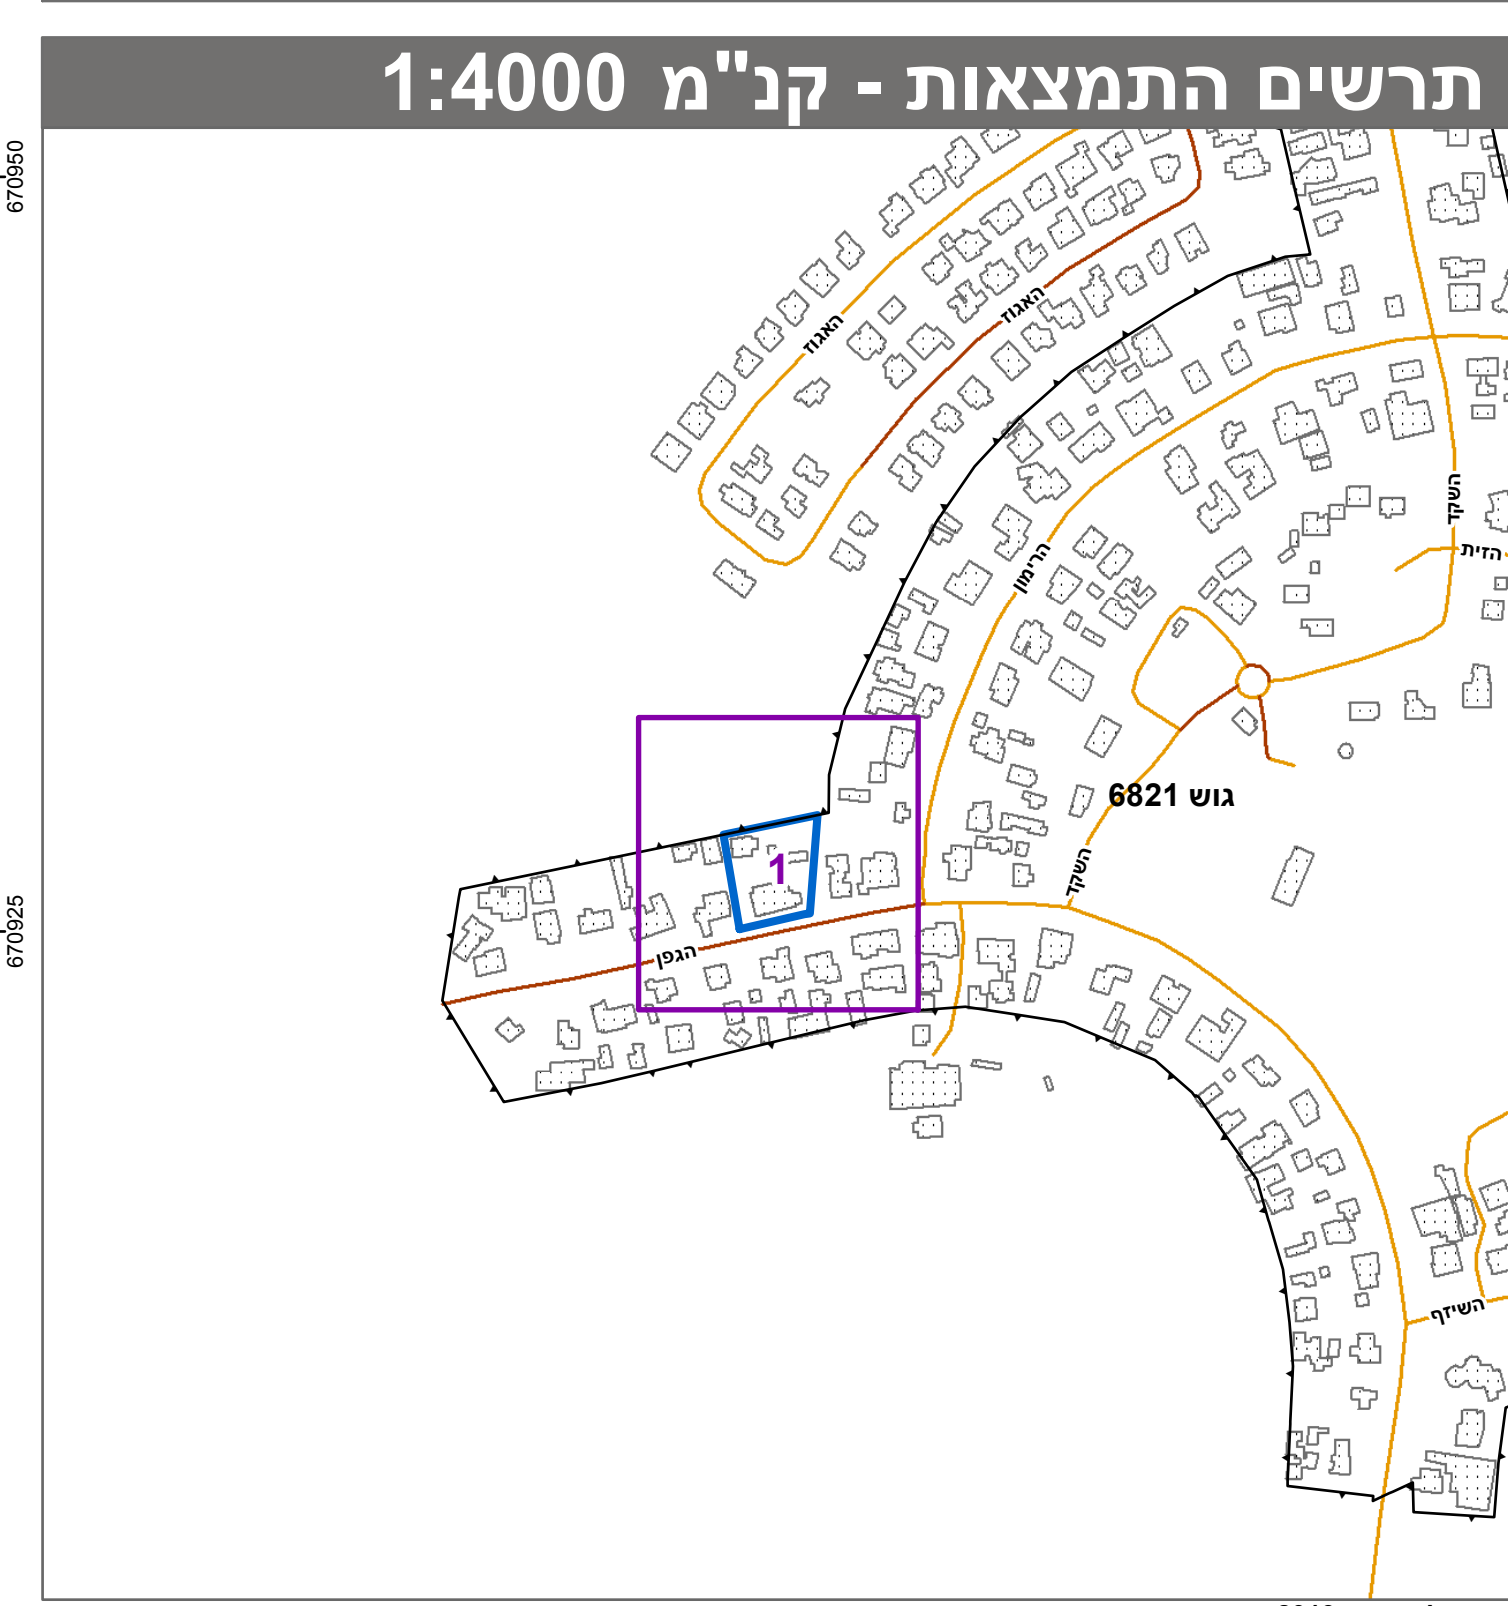
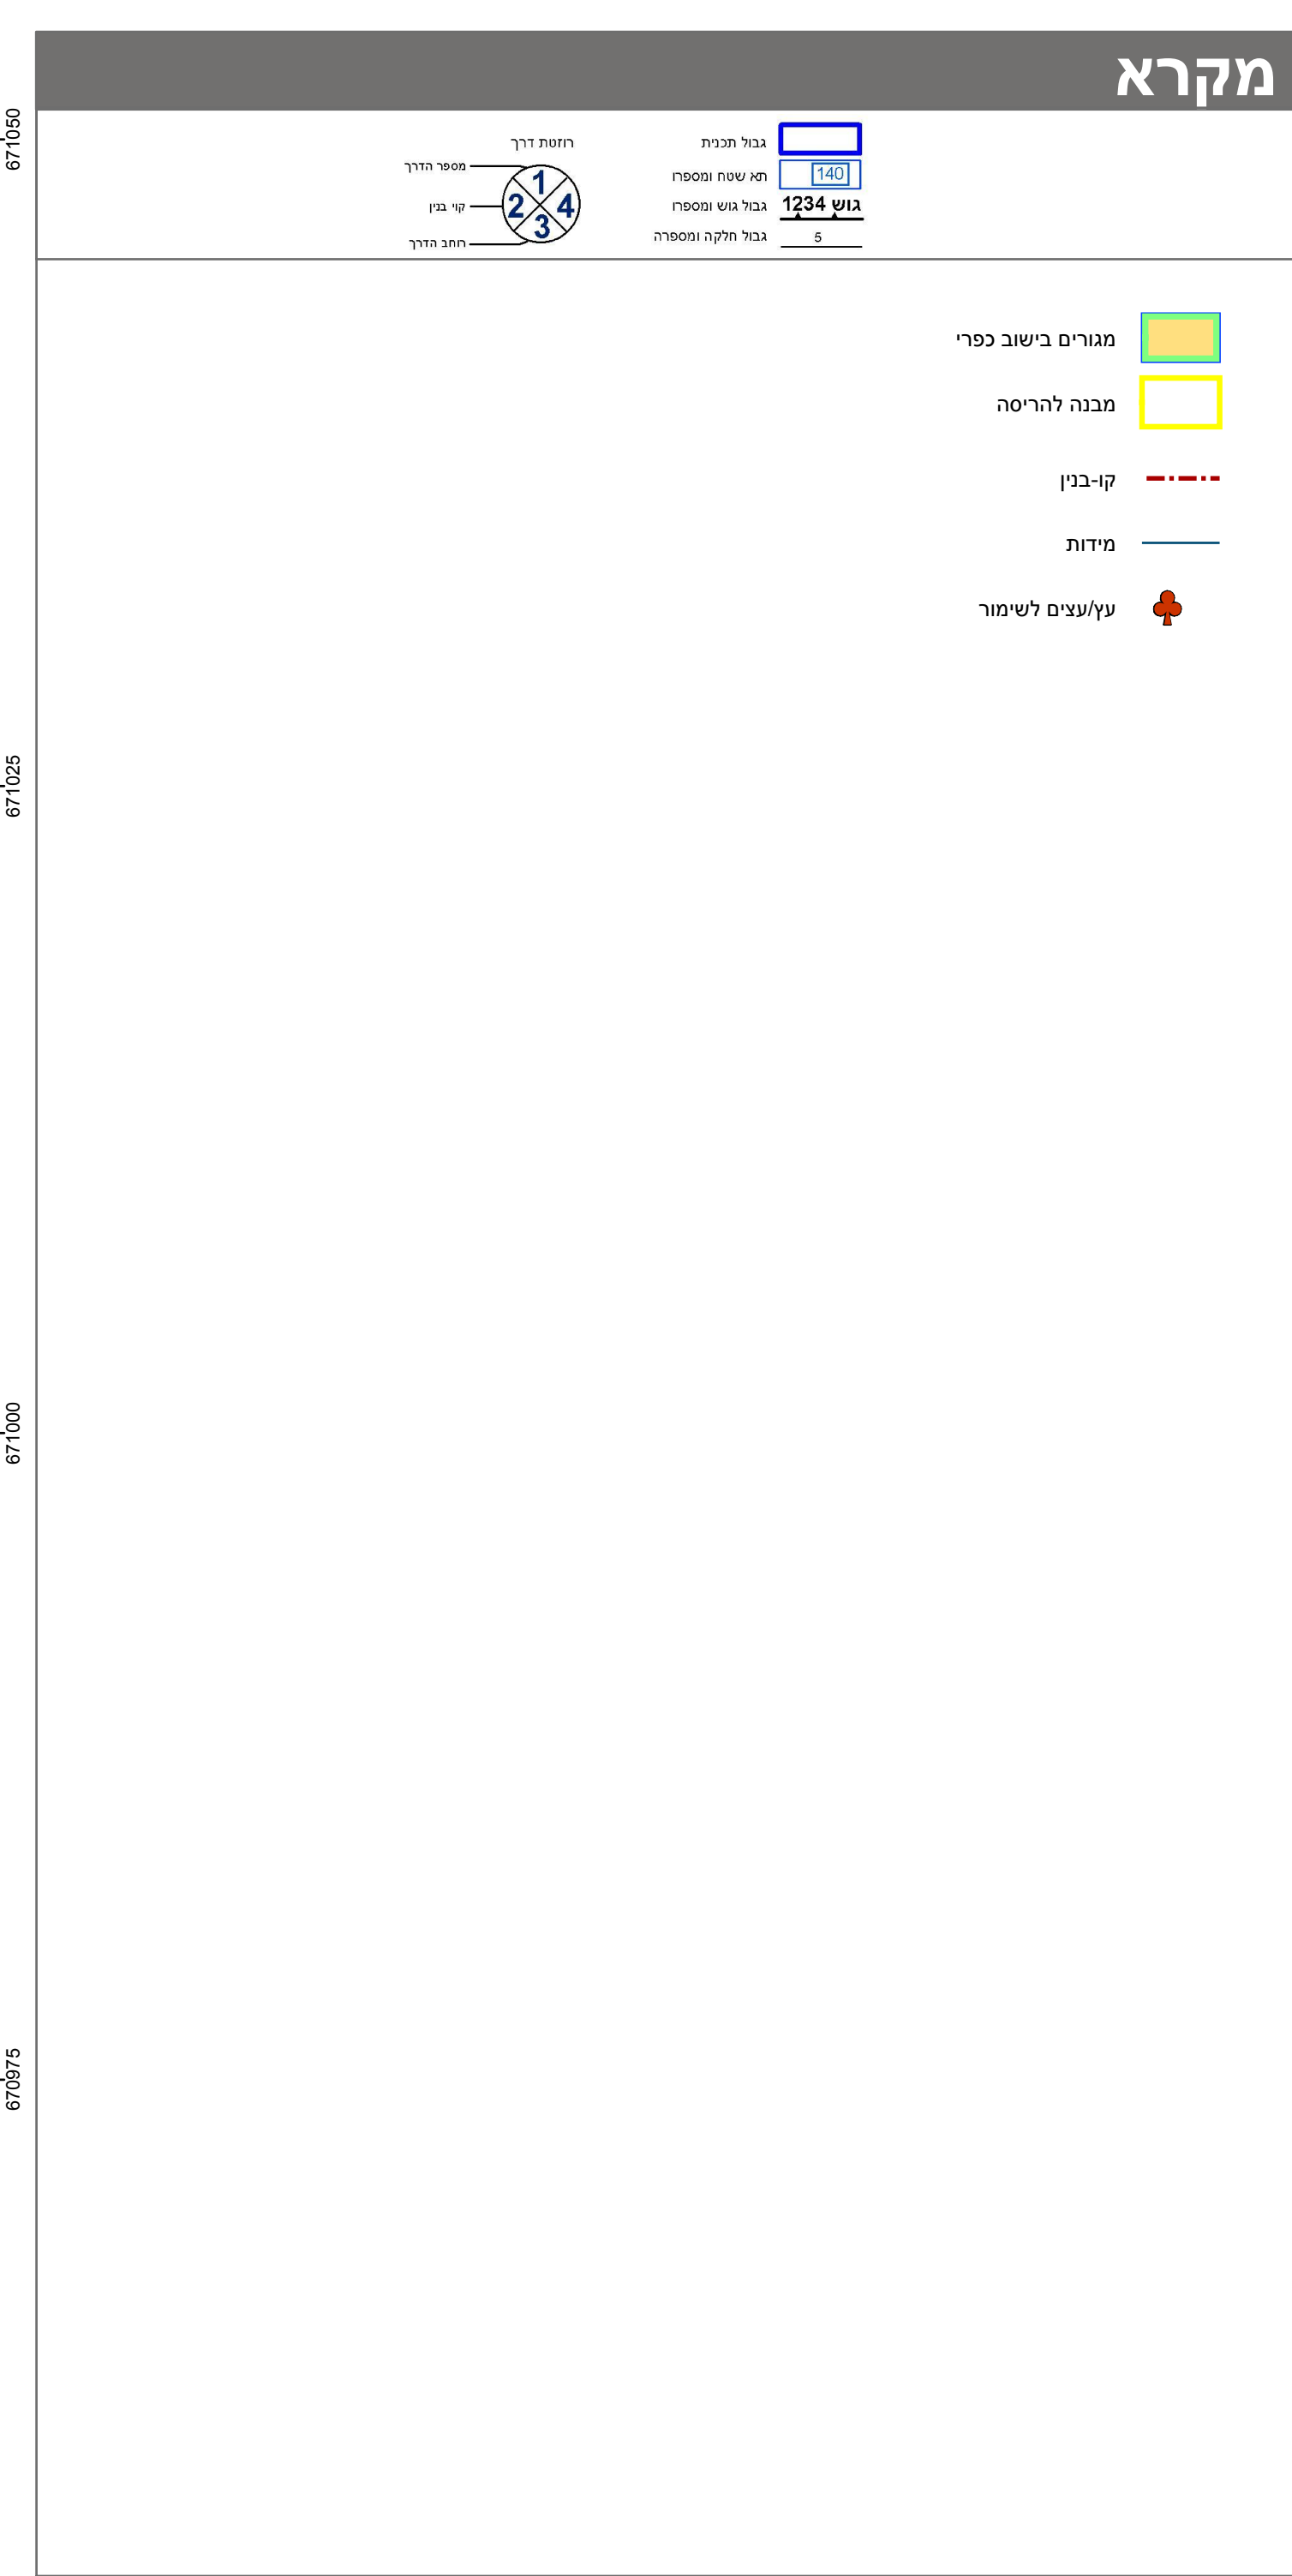


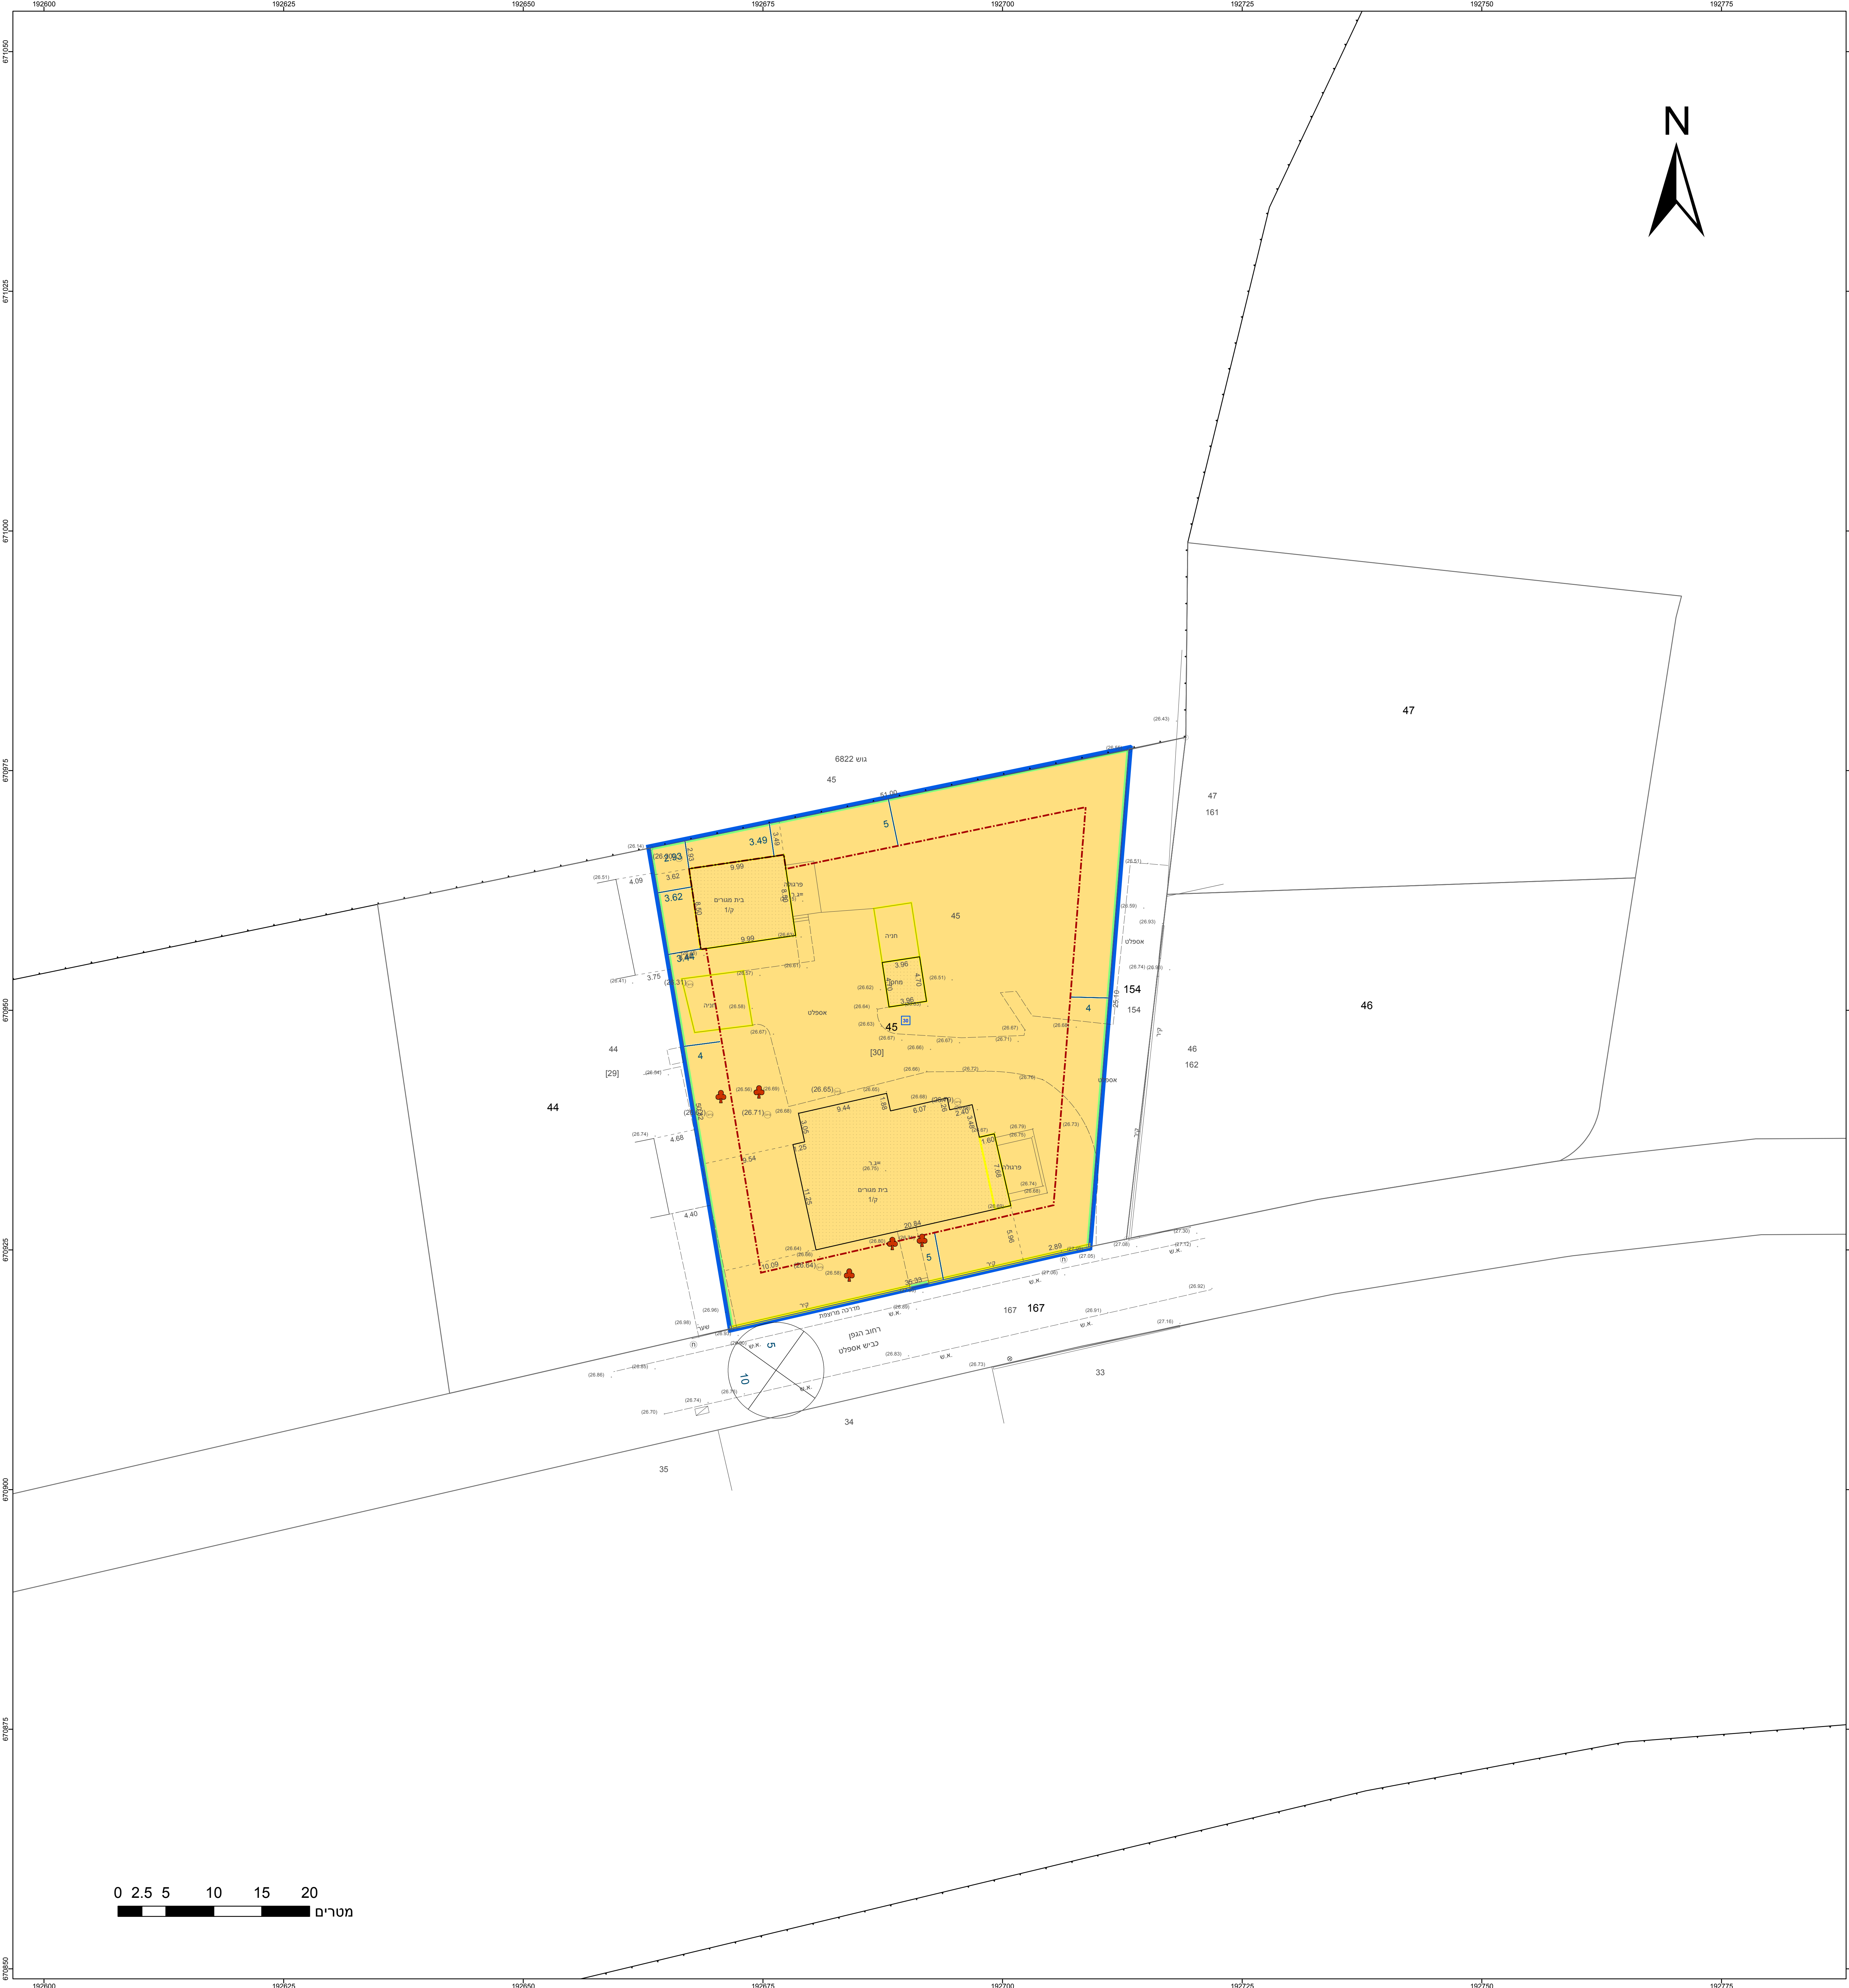

חוק התכנון והבנייה, התשכ"ה - 1965 תכנית מפורטת	
מס' 417-1131283	
שינוי קווי בניין ותוספת זכויות בניה, משק 30, נוה ירק - שד/מק/45/60	
תשריט מצב מוצע	
גיליון 1 מתוך 1	
מחוז	מרכז
מרחב תכנון מקומי	דרום השרון
רשות מקומית	דרום השרון
ישוב	נוה ירק
תכנית בסמכות	מקומית
איחוד וחלוקה	ללא איחוד וחלוקה
היתרים או הרשאות	תכנית שמכוחה ניתן להוציא היתרים או הרשאות
מונה תדפיס התשריט	18
מועד הפקה	05/02/2023
שטח התכנית	2.242 דונם
קנה מידה	
1:250	
אישורים בתכנית מס' 417-1131283	

שמות*	
מגיש התכנית	תמר לזר תאגיד:
מגיש התכנית	תאגיד: נוה ירק - מושב עובדים להתיישבות שיתופית בע"מ
עורך ראשי	עדי רפאל שטיינברג תאגיד:
יזם	תמר לזר תאגיד:

טבלת גושים וחלקות*	
מספר גוש	מספר חלקה/כל הגוש
6821	45
חלק	חלק

* הרשימה המלאה מפורטת בהוראות התכנית / בהודעה שפורסמה בעיתונות וברשומות

הריני מצהיר בזאת כי המפה הטופוגרפית/המצבית המהווה רקע לתכנית זו, נערכה על ידי ביום 5.11.2022 והיא הוכנה לפי הוראות נוהל מבא"ת ובהתאם להוראות החוק ולתקנות המודדים שבתוקף.

דיוק הקו הכחול והקדסטר: קו כחול (בלבד) ברמה אנליטית

ריאד עאסי	884	מספר רשיון	חתימה	תאריך
שם המודד	מספר רשיון	חתימה	תאריך	

מספר תוכנית 417-1131283 מספר דריסת השריט 18