


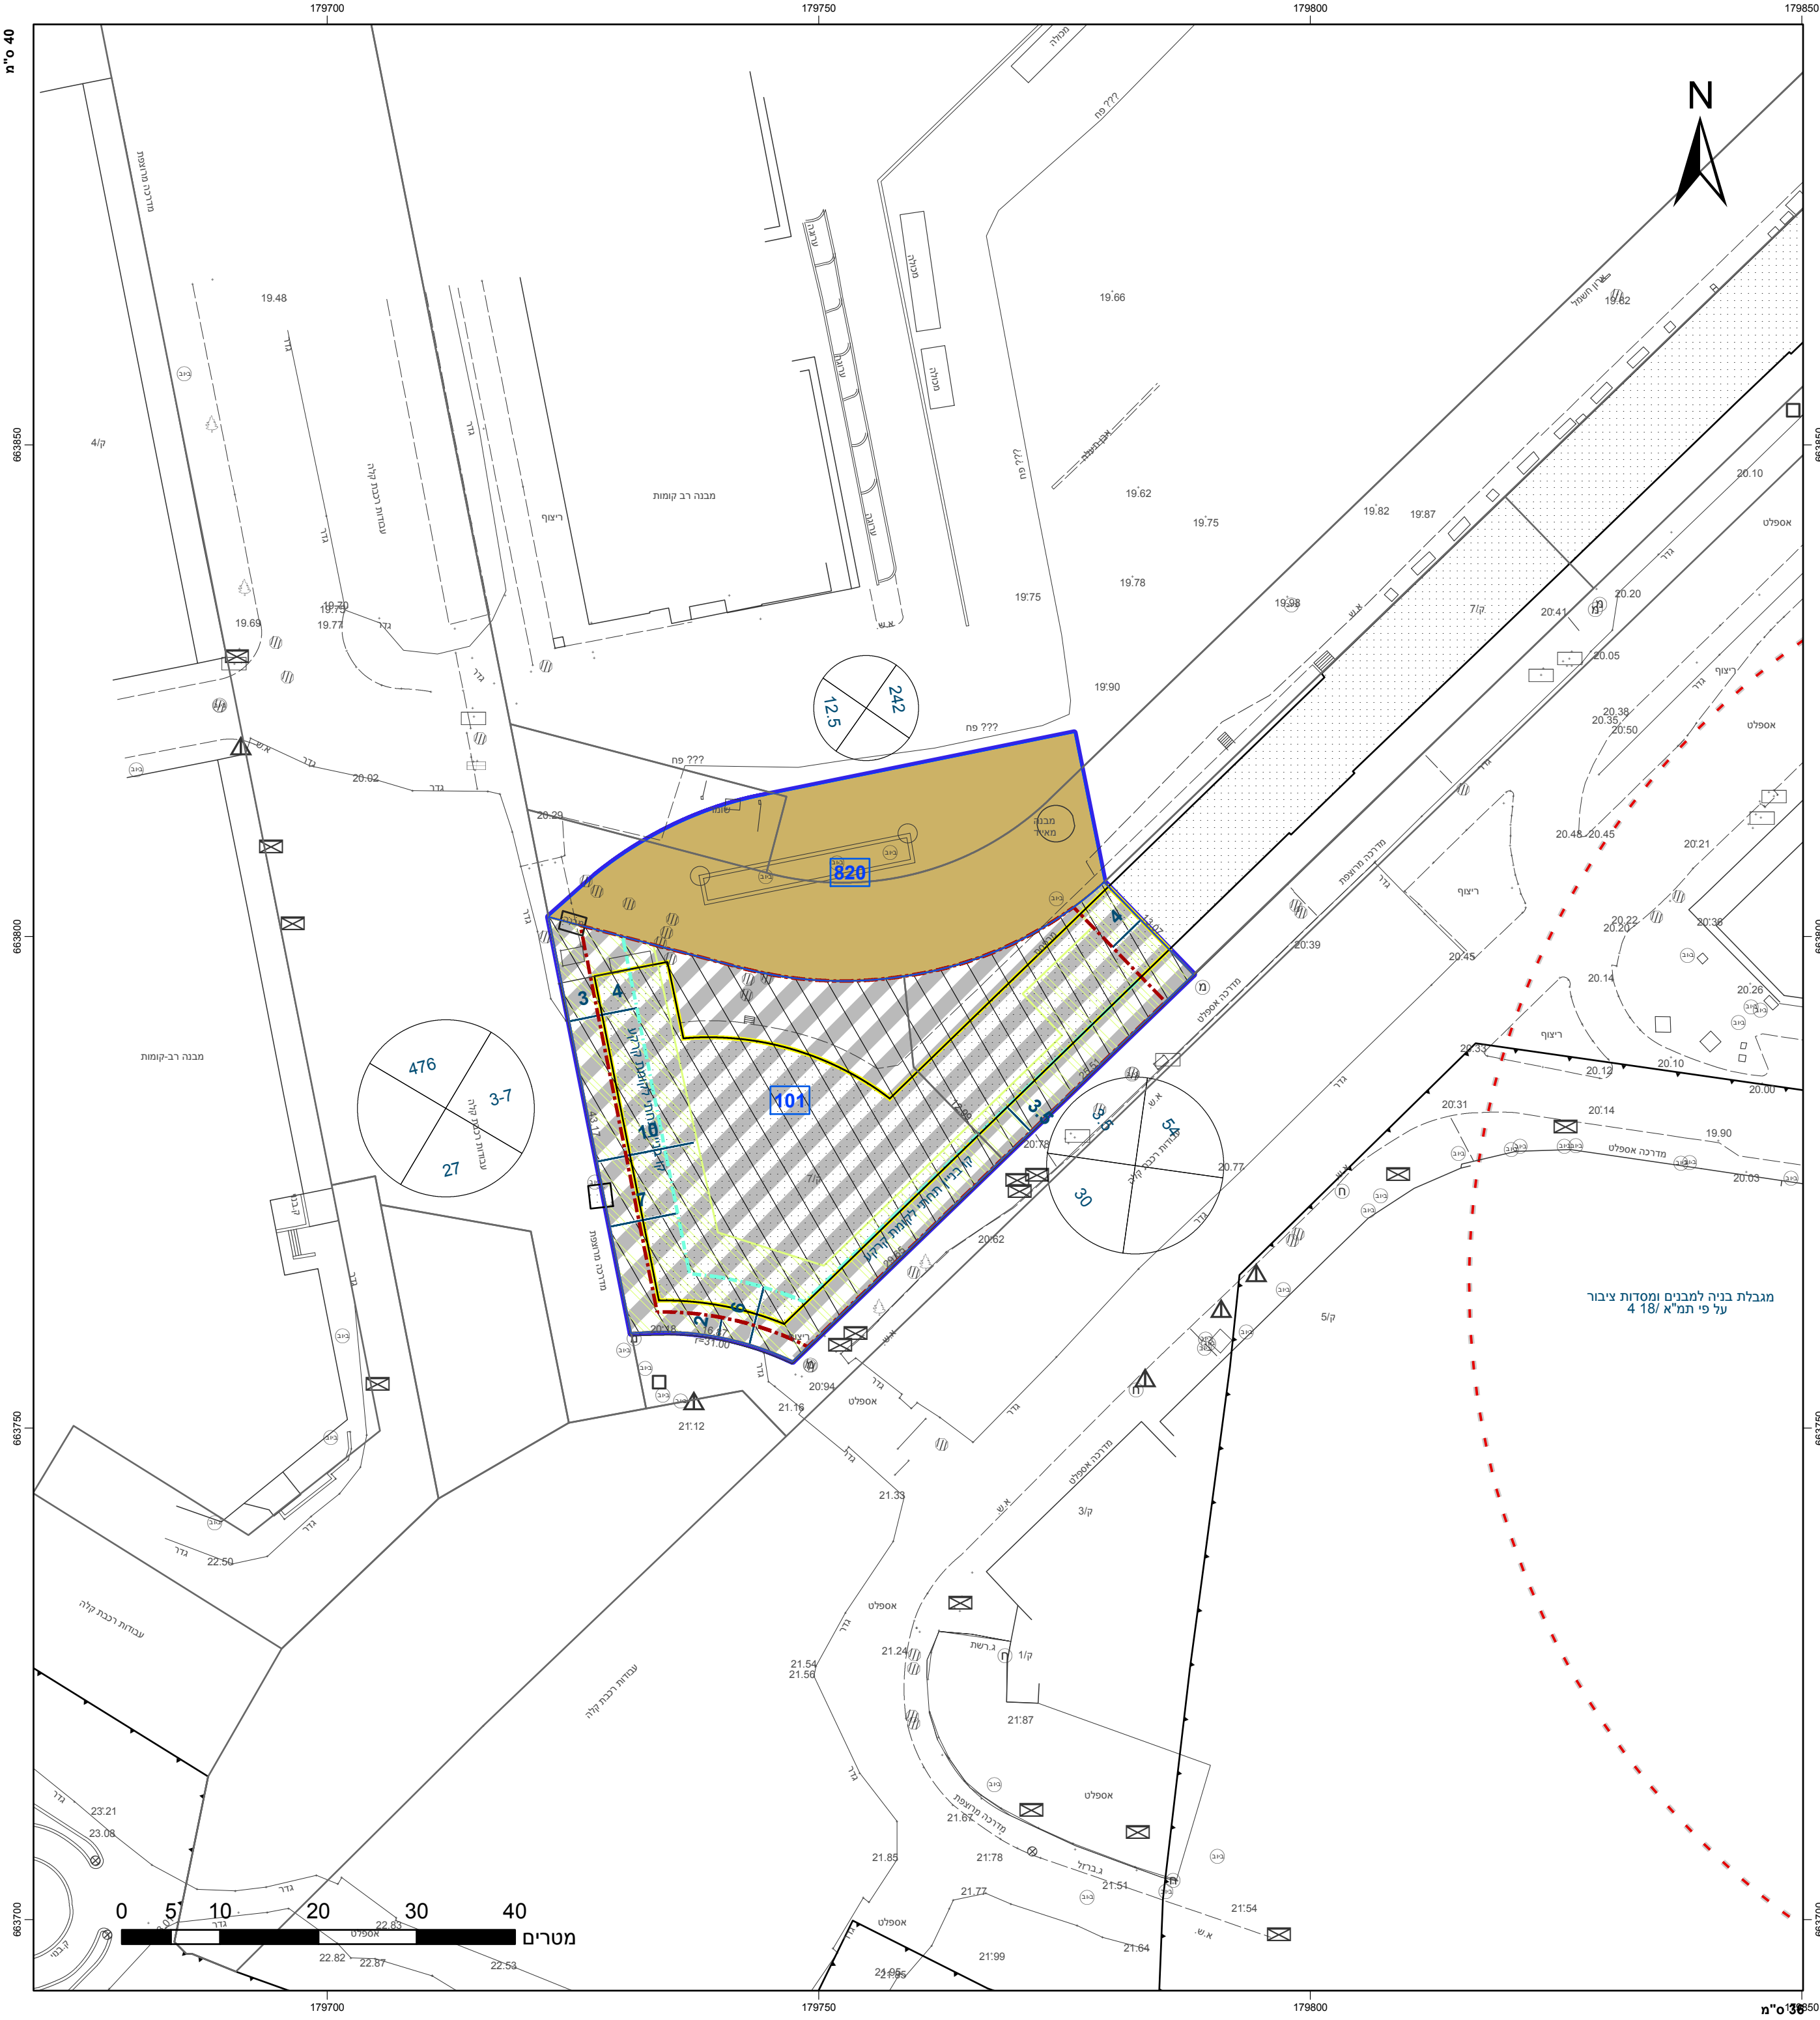

מקרא

גבול תכנית

140

תא שטח ומספרו

גוש 1234

גבול חלקה ומספרה

5

רחטת דרך

מספר הדרך

2143

קו בון

חצוב הדרך

עירוי מעורב

דרך מאושרת

גבול מגבלות בניה

זיקת הנאה למעבר רגלי

שטח לאיחוד וחלוקה חדשה

מבנה להריסה

קו-בון

חזית מסחרית

מידות

קו בון תחתית/ תת קרקעי

מקרא מפת מדידה

מבנה

צריף/סככה/חממה

אספלט

אבו שפה

דרך עפר

גדר חצי ו רשת

גדר איבודי

גדר אבן קור אבן גדרו בסון

שפת ואדי

מדרון עכיוון שיפוע סבעי

עץ

נקודת גובה אופיינית

קו גובה משני (ג. 0.5 מ"י

קו גובה ראשי (ג. 2.5, 1.0 מ"י

שוחת ביקורת ככנית

עמוד כללי

ארוו כללי

עמוד חאורה

עמוד תקשורת

ע. חשמל עץ

ע. חשמל בסון

ע. חשמל חעלה

ע.חשמל, דוית

שוחת גוב מים

שוחת ביוב

שוחת ניקוד

גוב חקשורת

מבנה

צריף/סככה/חממה

אספלט

אבו שפה

דרך עפר

גדר חצי ו רשת

גדר איבודי

גדר אבן קור אבן גדרו בסון

שפת ואדי

מדרון עכיוון שיפוע סבעי

עץ

נקודת גובה אופיינית

קו גובה משני (ג. 0.5 מ"י

קו גובה ראשי (ג. 2.5, 1.0 מ"י

חוק התכנון והבנייה, התשכ"ה - 1965

תכנית מתאר מקומית

מס' 507-0143404

מגדל בית מעריב - תא/4211

תשריט מצב מוצע

גיליון 1 מתוך 1

מחוז

תל-אביב

מרחב תכנון מקומי

תל אביב-יפו

רשות מקומית

תל אביב-יפו

ישוב

תל אביב-יפו

תכנית בסמכות

מחוזית

איחוד וחלוקה

התכנית/בחלק מתחום התכנית איחוד ולא חלוקה בהסכמת כל הבעלים בכל החום

היתרים או הרשאות

תכנית שמכוחה ניתן להוציא היתרים או הרשאות

מונה תדפיס התשריט

30

מועד הפקה

21/12/2017

שטח התכנית

2.607 דונם

קנה מידה

1:500

אישורים

שמות*

מגיש תכנית

תאגיד העירייה המקומית לתכנון ובניה בת"א-יפו

מגיש תכנית

התאגיד העירייה המקומית לתכנון ובניה בת"א-יפו

עורך ראשי

התאגיד העירייה המקומית לתכנון ובניה בת"א-יפו

זים

התאגיד העירייה המקומית לתכנון ובניה בת"א-יפו

26/06/2017

להפקיד את התכנית

בעלי עניין בקרקע*

בעלות מדינה

תאגיד מדינת ישראל-מינהל הדיור הממשלתי

בעלות רשות מקומית

תאגיד עיריית ת"א-יפו

בעלים

תאגיד ה.ה. משקיעים במקרקעין בע"מ

טבלת גושים וחלקות*

מספר גוש

7104

מספר חלק/ כל הגוש

103.205

מספר חלקות בחלקית

93-94.242

הרשימה המלאה מפורטת בהוראות התכנית / בהודעה שפורסמה בעיתונות וברשומות הרגיני מצהיר בזאת כי המפה הטופוגרפית/המצבית/המהווה רקע לתכנית זו, נערכה על ידי ביום 09/07/2017 והיא הוכנה לפי הוראות נוהל מבא"ת ובהתאם להוראות החוק ולתקנות המודדים שבתוקף. דיוק הקו הכחול והקדסטר: מדידה אנליטית מלאה ברמת תצ"ר נתן וקס 550 שם המוודד מספר רישון חתימה תאריך

גזרת מערכת 12/2015