חוק התכנון והבנייה, התשכ"ה - 1965
תכנית מתאר מקומית

מס' 504-0552653

ארלוזורוב בן יהודה, הרצליה

תשריט מצב מוצע גיליון 1 מתוך 1

מחוז	**תל-אביב**
מרחב תכנון מקומי	**הרצליה**
רשות מקומית	**הרצליה**
ישוב	**הרצליה**
תכנית בסמכות	**מחוזית**
איחוד וחלוקה	ללא איחוד וחלוקה
היתרים או הרשאות	תכנית שמכוחה ניתן להוציא היתרים או הרשאות
מונה תדפיס התשריט	14
מועד הפקה	29/04/2019 09:29
שטח התכנית	0.982 דונם
קנה מידה	1:500

שמות*

מגיש תכנית	אברהם לוי תאגיד:
עורך ראשי	מאיר גיא תאגיד: מ.גיא אדריכלים בע"מ

בעלי ענין בקרקע*

טבלת גושים וחלקות*

מספר גוש	חלק/ כל הגוש	מספרי חלקות בשלמותן	מספרי חלקות בחלקיותן
6546	חלק	425	436

* הרשימה המלאה מפורטת בהוראות התכנית / בהודעה שפורסמה בעיתונות וברשומות

תרשים התמצאות - קנ"מ 1:2500

ארלוזורוב
הרצליה
1
הדסה
בן יהודה
המתמיד

שנת צילום אויר: 2015

מספר תכנית: 504-0552653, מספר גירסת תשריט: 14

מקרא

▭	גבול התכנית
גוש 1234	גבול גוש ומספרו
5	גבול חלקה ומספרה
1	תא שטח ומספרו
⊗ 1 / 2 / 3 / 4	1 מספר הדרך 2 קווי בנין 3 רוחב הדרך
🟧	מגורים ד
🟥	דרך מוצעת
▨	זיקת הנאה למעבר רגלי
▬ ▪	קו-בנין
▬	חזית מסחרית
▬	להריסה
―	מידות
♣	עץ/עצים להעתקה
♣	עץ/עצים לעקירה

אישורים בתכנית מס' 504-0552653

התכנון והבניה, התשכ"ה - 1965
שרד האוצר - מחוז תל-אביב
עדה המחוזית החליטה ביום :
28/01/2019
להפקיד את התכנית
16/06/2
יו"ר הוועדה המחוזית

הריני מצהיר בזאת כי המפה הטופוגרפית/המצבית המהווה רקע לתכנית זו, נערכה על ידי ביום: 04.11.2018 והיא הוכנה לפי הוראות נוהל מבא"ת ובהתאם להוראות החוק ולתקנות המודדים שבתוקף. דיוק הקו הכחול והקדסטר: מדידה אנליטית מלאה ברמת תצ"ר

שם המודד	ס.גורדון
מספר רשיון	408
חתימה	
תאריך	

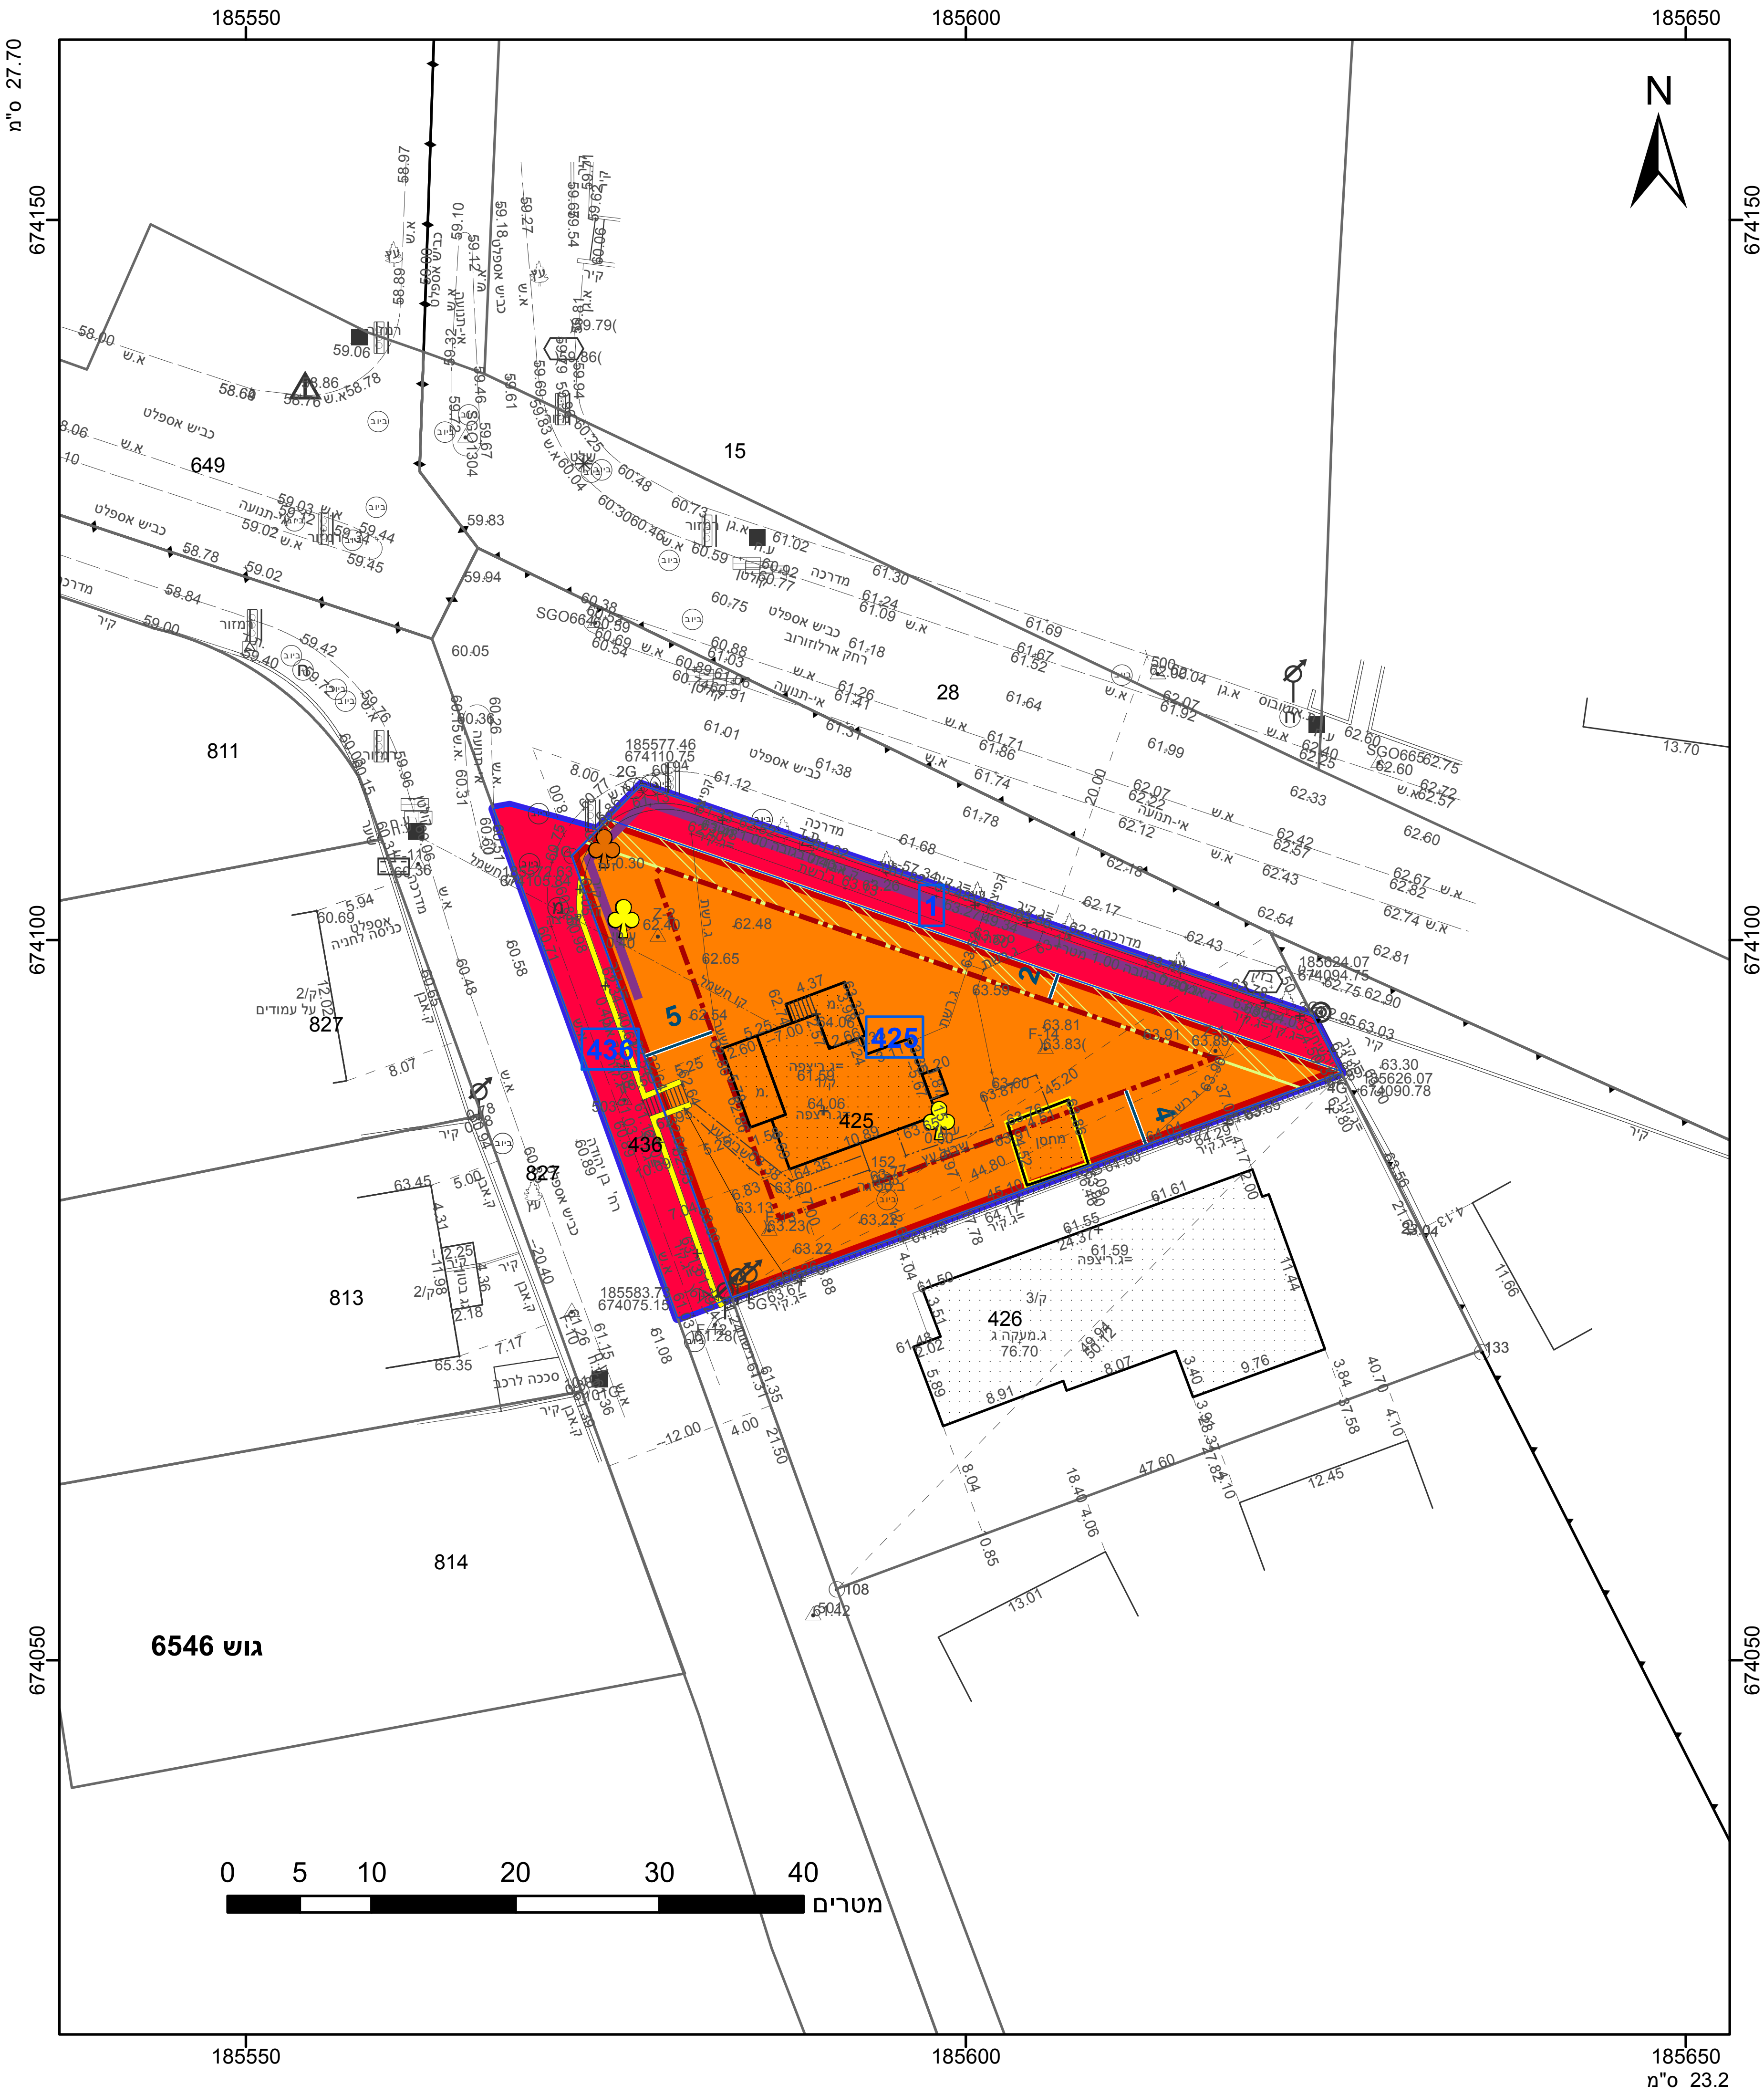

185550
185600
185650
674150
674100
674050
27.70 ס"מ
23.2 ס"מ
N
1
2
4
5
425
436
426
811
813
814
827
649
15
28
גוש 6546
כביש אספלט
מדרכה
רח' בן יהודה
רח' ארלוזורוב
0
5
10
20
30
40
מטרים