
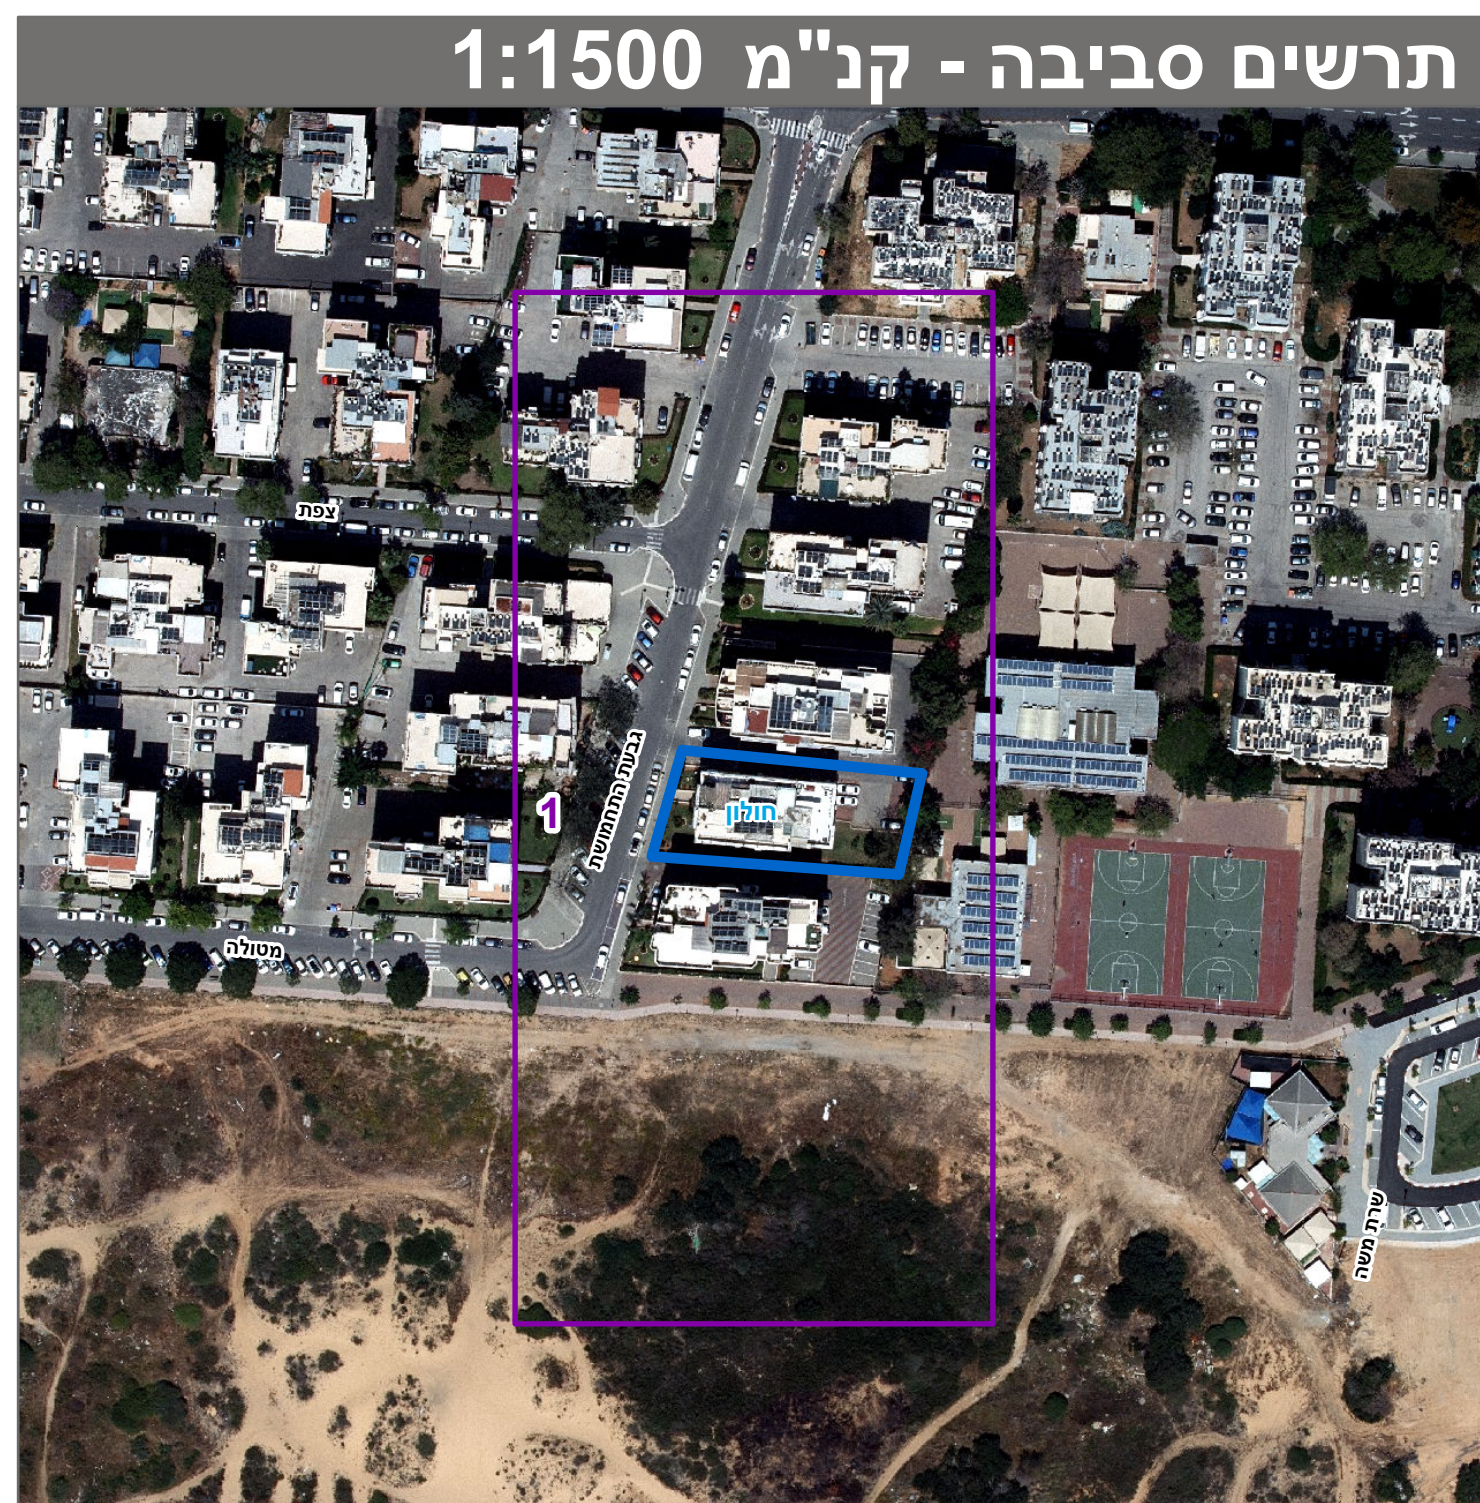
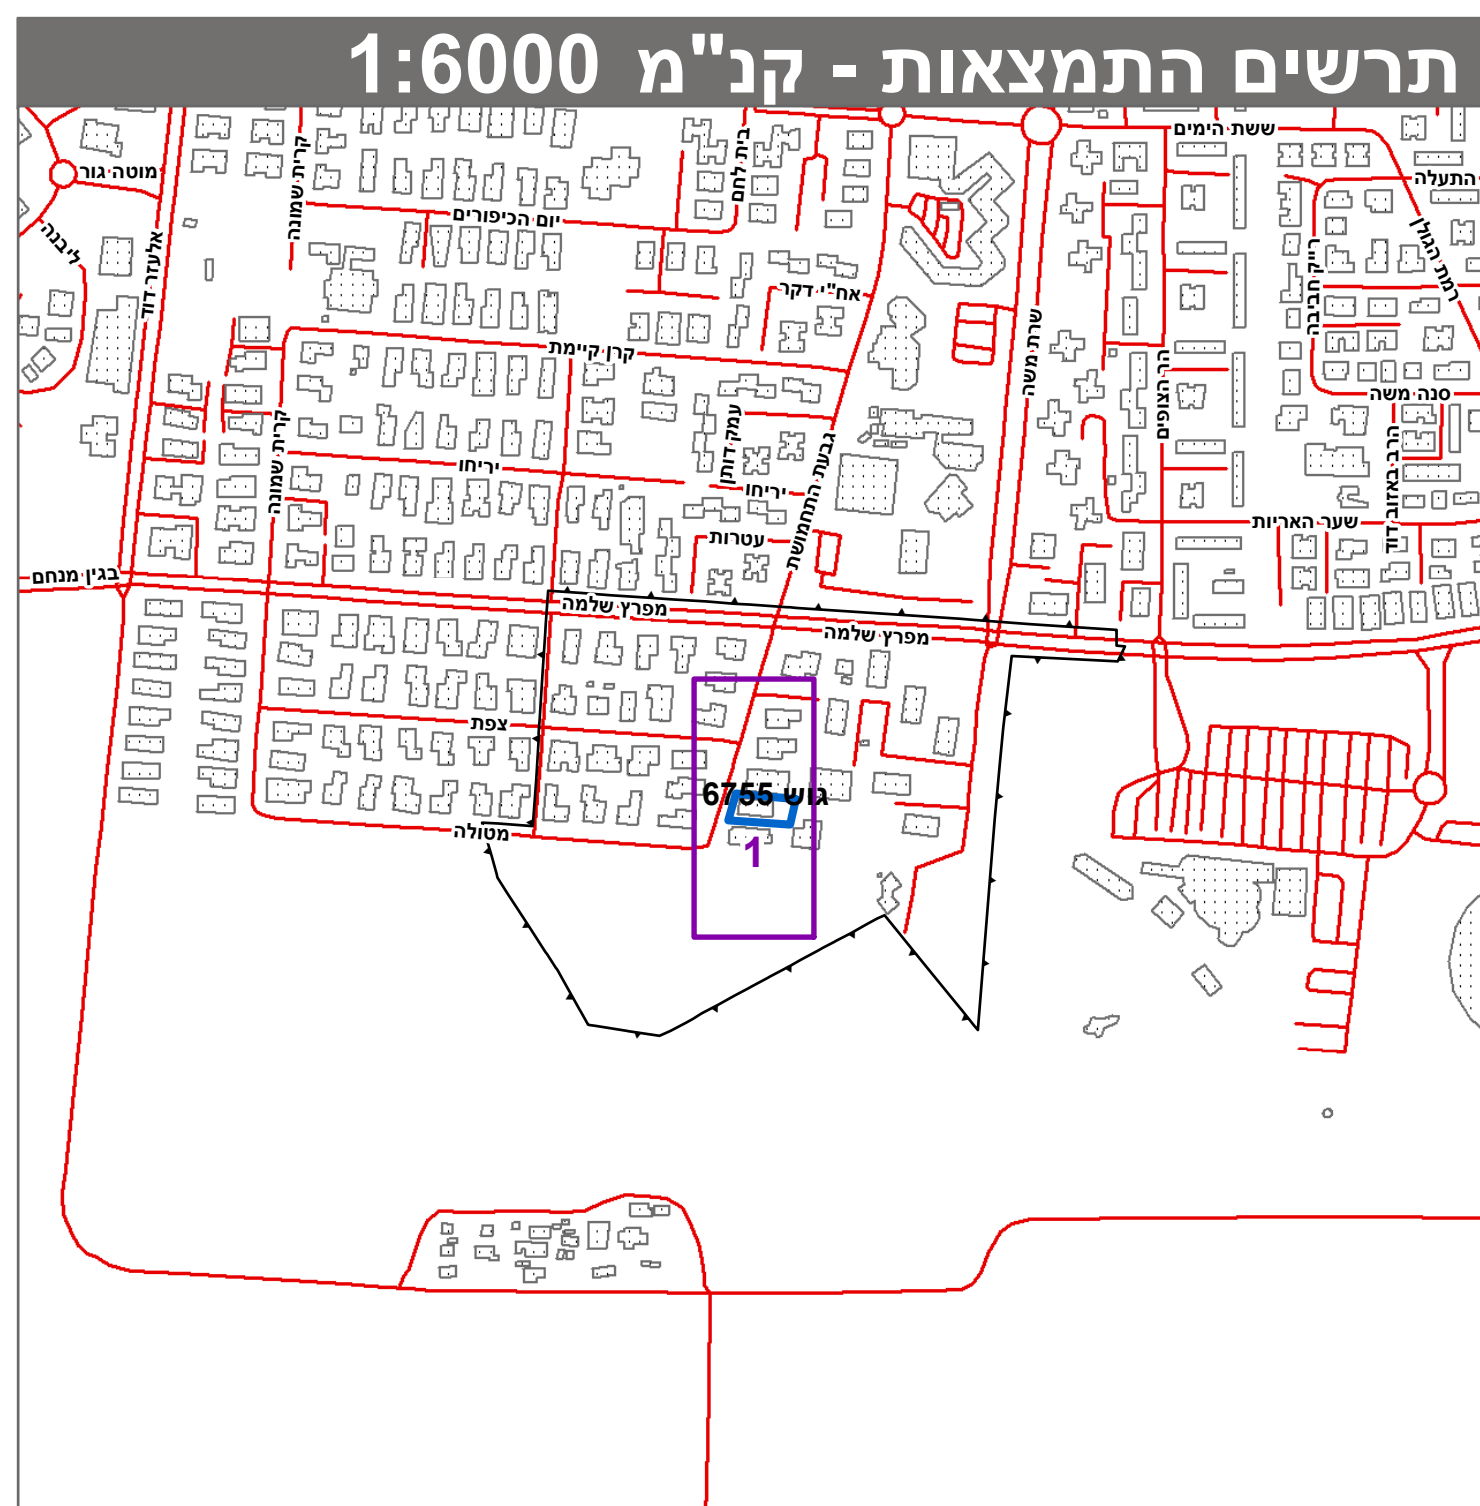
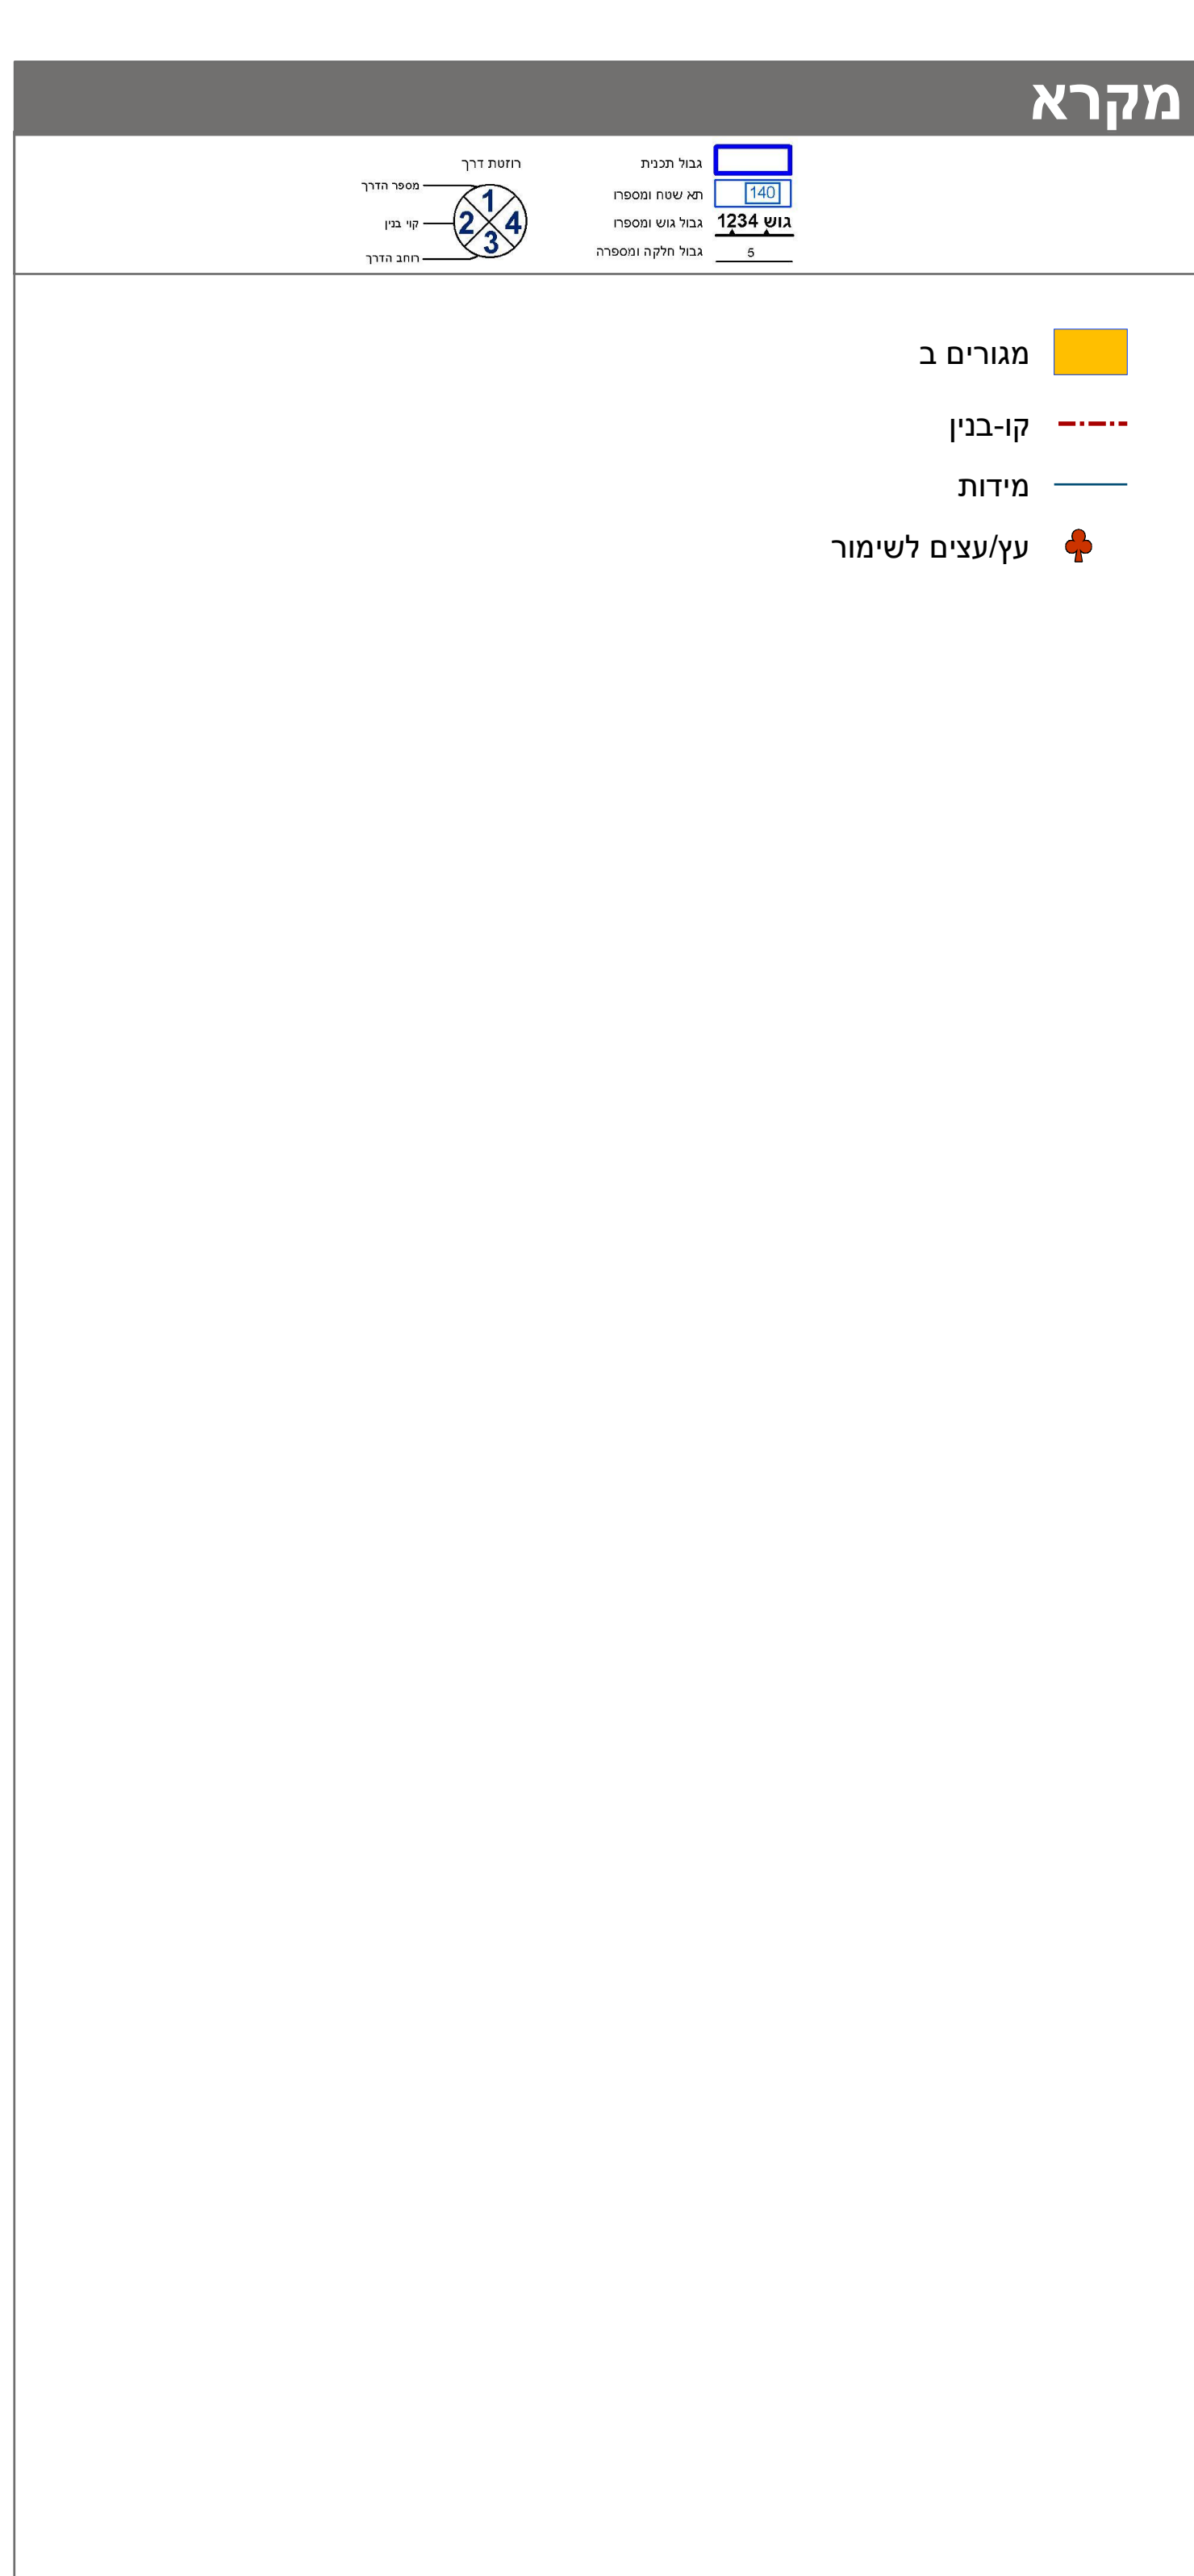


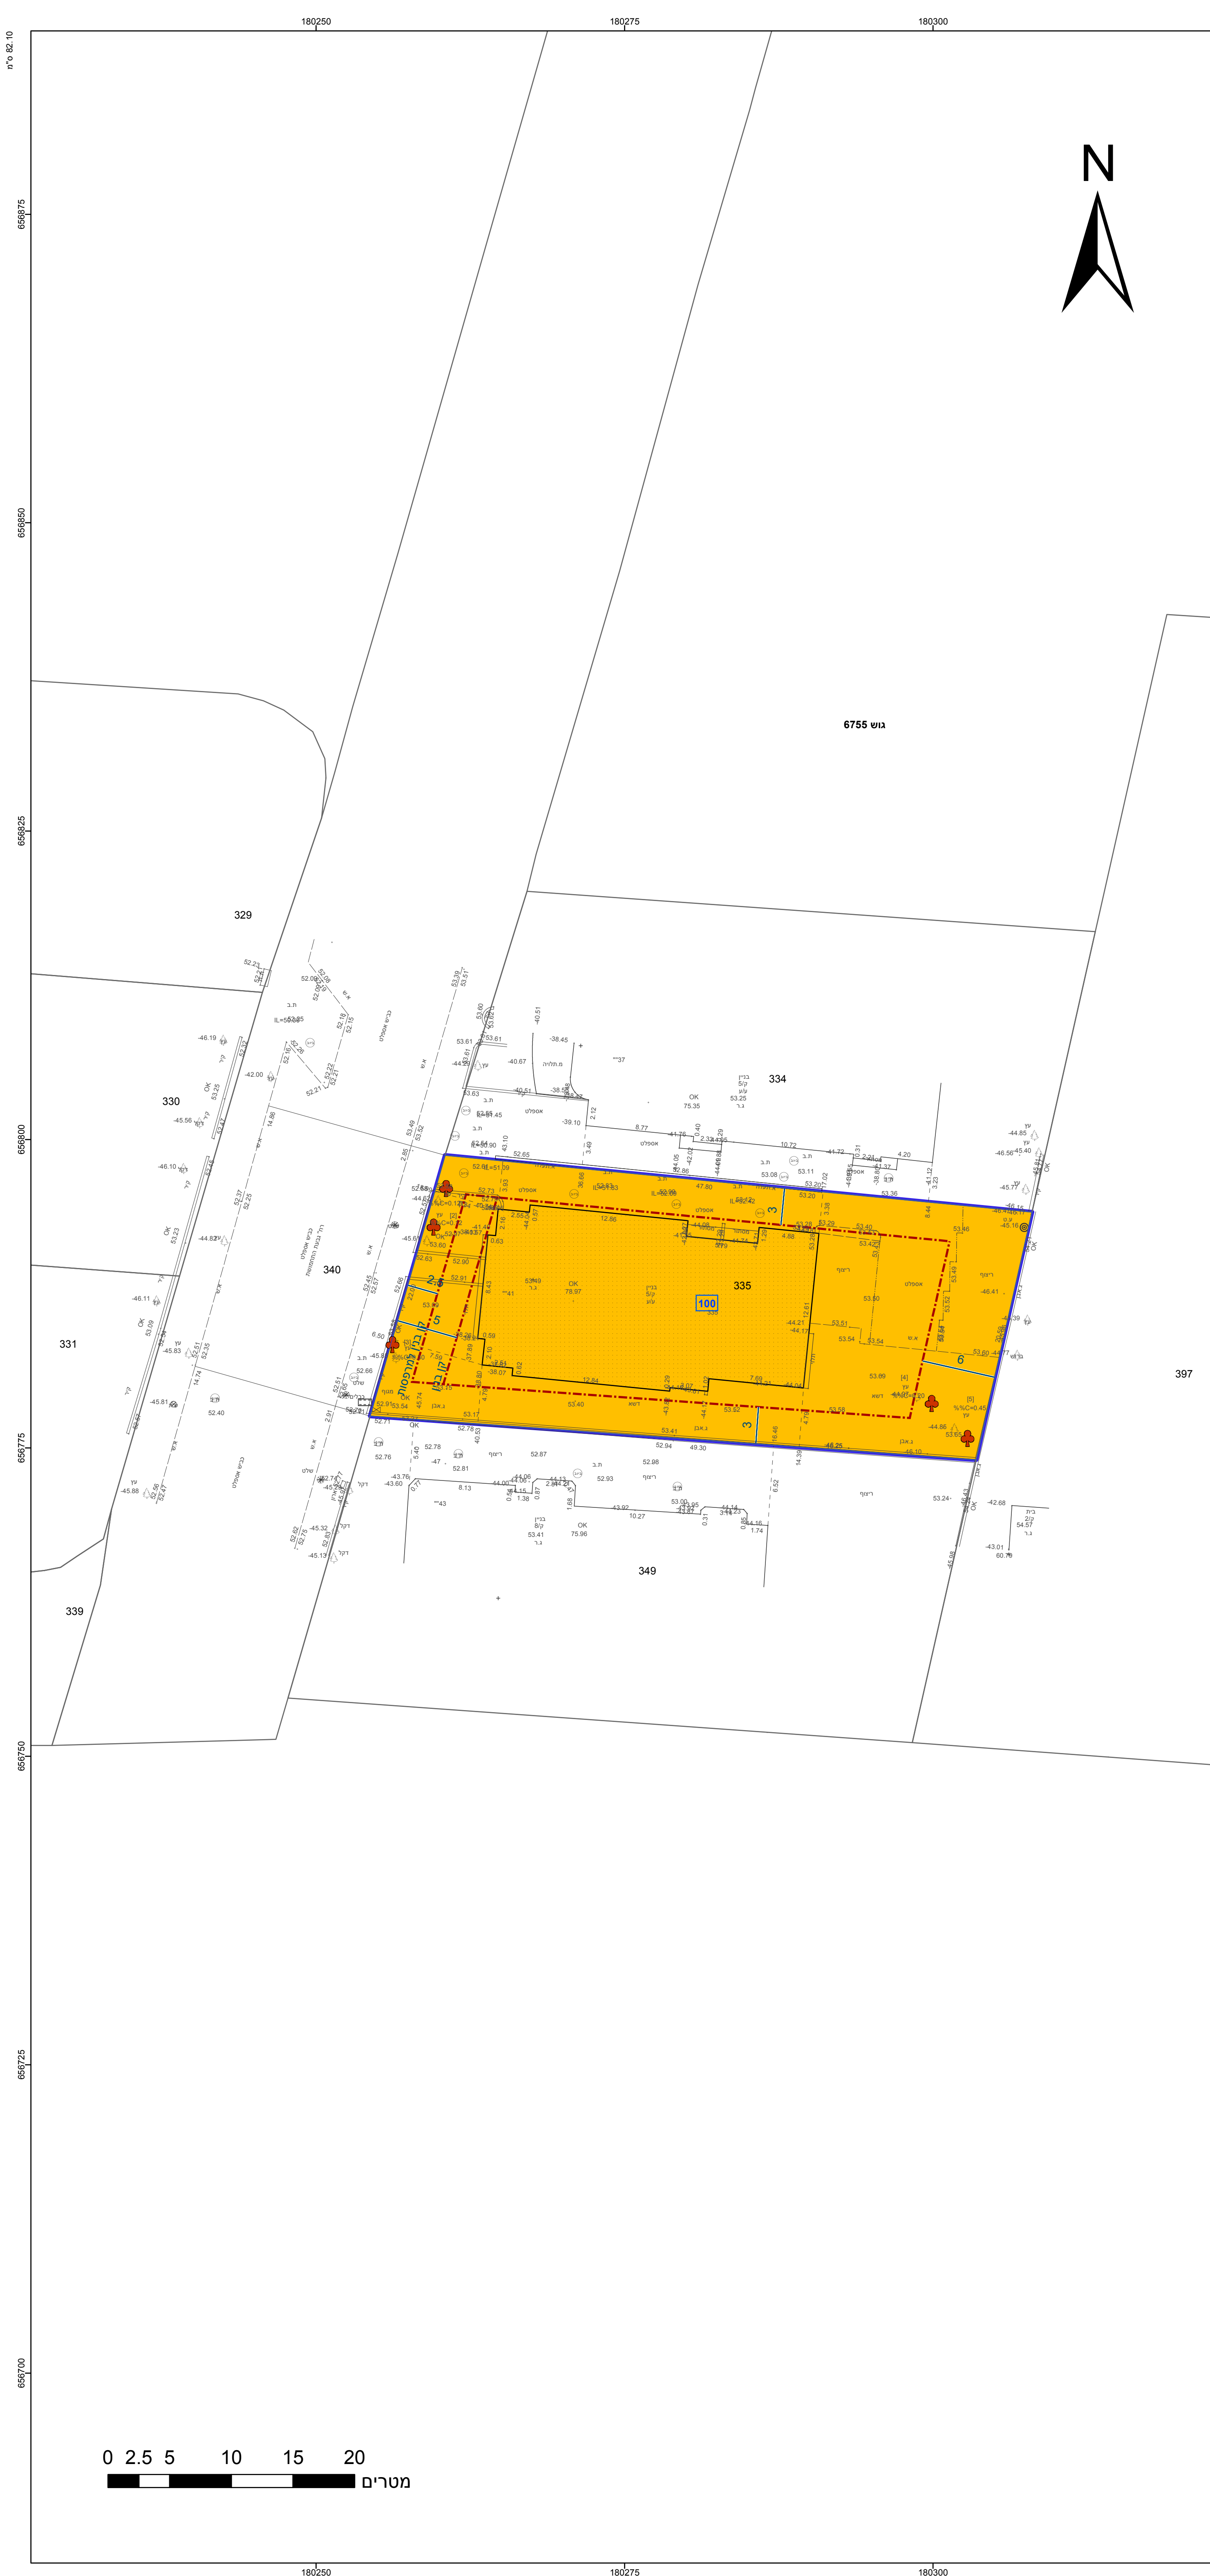

חוק התכנון והבנייה, התשכ"ה - 1965		
תכנית מפורטת		
מס' 505-0680678		
ח/מק/193 רח' גבעת התחמושת 39-שינוי קווי בנין		
תשריט מצב מוצע		
גיליון 1 מתוך 1		
תל-אביב	מחוז	
חולון	מרחב תכנון מקומי	
חולון	רשות מקומית	
חולון	ישוב	
מקומית	תכנית בסמכות	
ללא איחוד וחלוקה	איחוד וחלוקה	
תכנית שמכוחה ניתן להוציא היתרים או הרשאות	היתרים או הרשאות	
6	מונה תדפיס התשריט	
14:15	מועד הפקה	08/09/2019
1:250	שטח התכנית	1.019 דונם
קנה מידה		
אישורים בתכנית מס' 505-0680678		

בעלי ענין בקרקע*

טבלת גושים וחלקות*			
מספר גוש	כל חלק/גוש	מספרי חלקות בשלמותן	מספרי חלקות בחלקיותן
6755	חלק	335	

* הרשימה המלאה מפורטת בהוראות התכנית / הודעה שפורסמה בעיתונות וברשומות

תאריך	חתימה	מספר רשיון	חוסאם מצארווה
		894	שם המודד