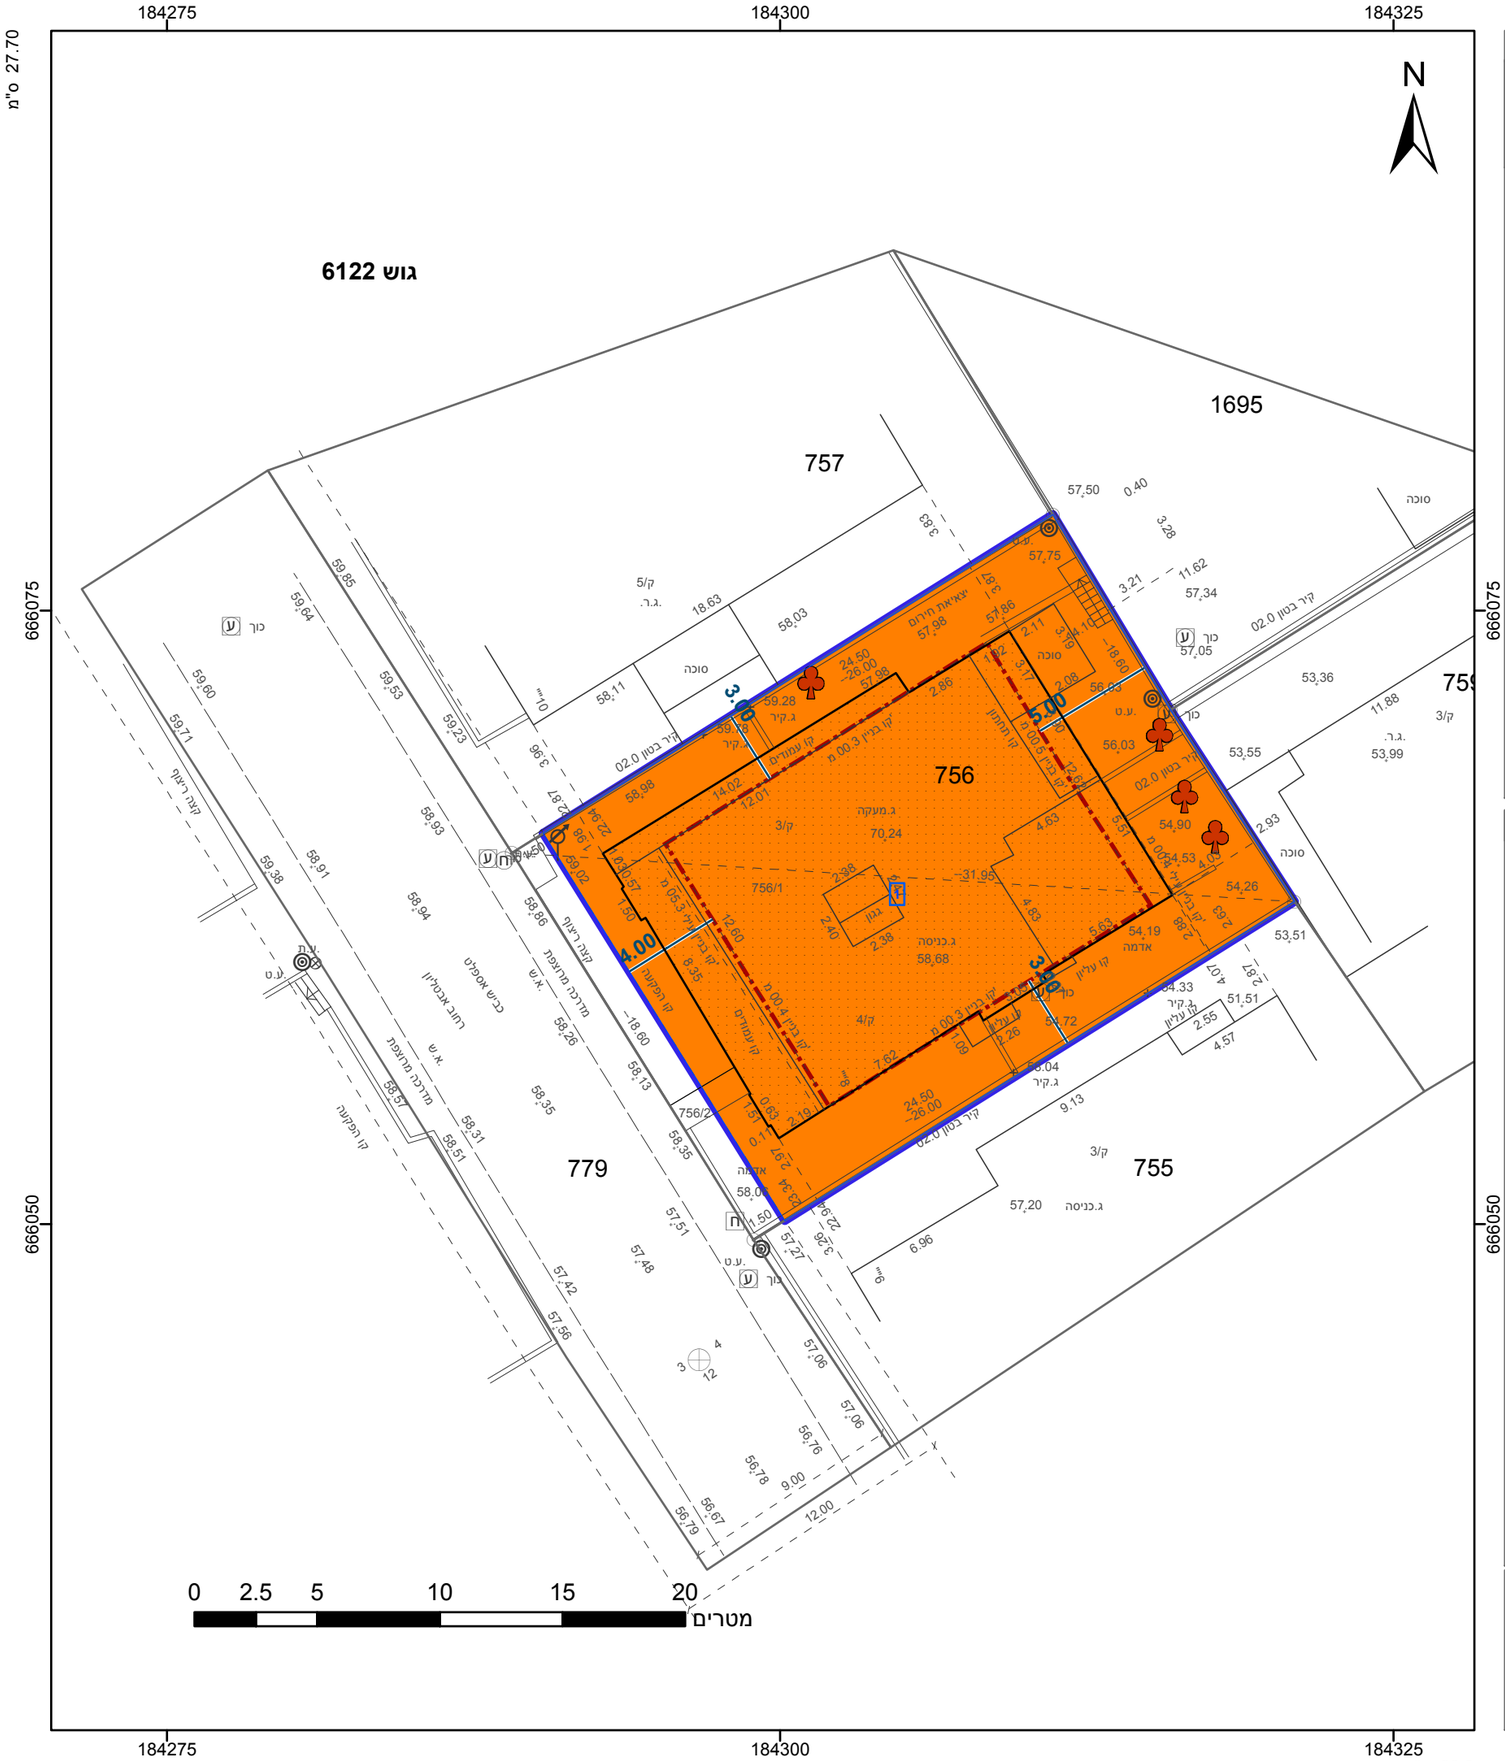

מקרא

- גבול התכנית
- גבול גוש ומספרו: גוש 1234
- גבול חלקה ומספרה: 5
- תא שטח ומספרו: 1
- מספר הדרך
- קווי בנין
- רוחב הדרך
- מגורים ג
- קו-בנין
- מידות
- עץ/עצים לשימור

חוק התכנון והבנייה, התשכ"ה - 1965
תכנית מפורטת

מס' 501-0680447

תוספת דירת גג בבנין קיים ברח' אבטליון 8

תשריט מצב מוצע	גיליון 1	מתוך 1

מחוז	תל-אביב
מרחב תכנון מקומי	בני ברק
רשות מקומית	בני ברק
ישוב	בני ברק

תכנית בסמכות	מקומית
איחוד וחלוקה	ללא איחוד וחלוקה
היתרים או הרשאות	תכנית שמכוחה ניתן להוציא היתרים או הרשאות
מונה תדפיס התשריט	3
מועד הפקה	02/09/2019 11:39
שטח התכנית	0.451 דונם — קנה מידה 1:250

שמות*

מגיש תכנית	יוסף יעקובוביץ תאגיד:
עורך ראשי	יצחק יוסף זילברברג תאגיד: IZ אדריכלות
יזם	יוסף יעקובוביץ תאגיד:

בעלי ענין בקרקע*

דייר	יוסף יעקובוביץ תאגיד:

טבלת גושים וחלקות*

מספר גוש	חלק/ כל הגוש	מספרי חלקות בשלמותן	מספרי חלקות בחלקיותן
6122	חלק		756

* הרשימה המלאה מפורטת בהוראות התכנית / בהודעה שפורסמה בעיתונות וברשומות

תרשים התמצאות - קנ"מ 1:1250

אישורים בתכנית מס' 501-0680447

הריני מצהיר בזאת כי המפה הטופוגרפית/המצבית המהווה רקע לתכנית זו, נערכה על ידי ביום 20.08.18 והיא הוכנה לפי הוראות נוהל מבא"ת ובהתאם להוראות החוק ולתקנות המוודדים שבתוקף. דיוק הקו הכחול והקדסטר: מדידה אנליטית מלאה ברמת תצ"ר

דרונוב ירוסלב	1055
שם המודד	מספר רשיון
חתימה	תאריך

שנת צילום אויר: 2017-2018

מספר תכנית: 501-0680447, מספר גירסת תשריט: 3