
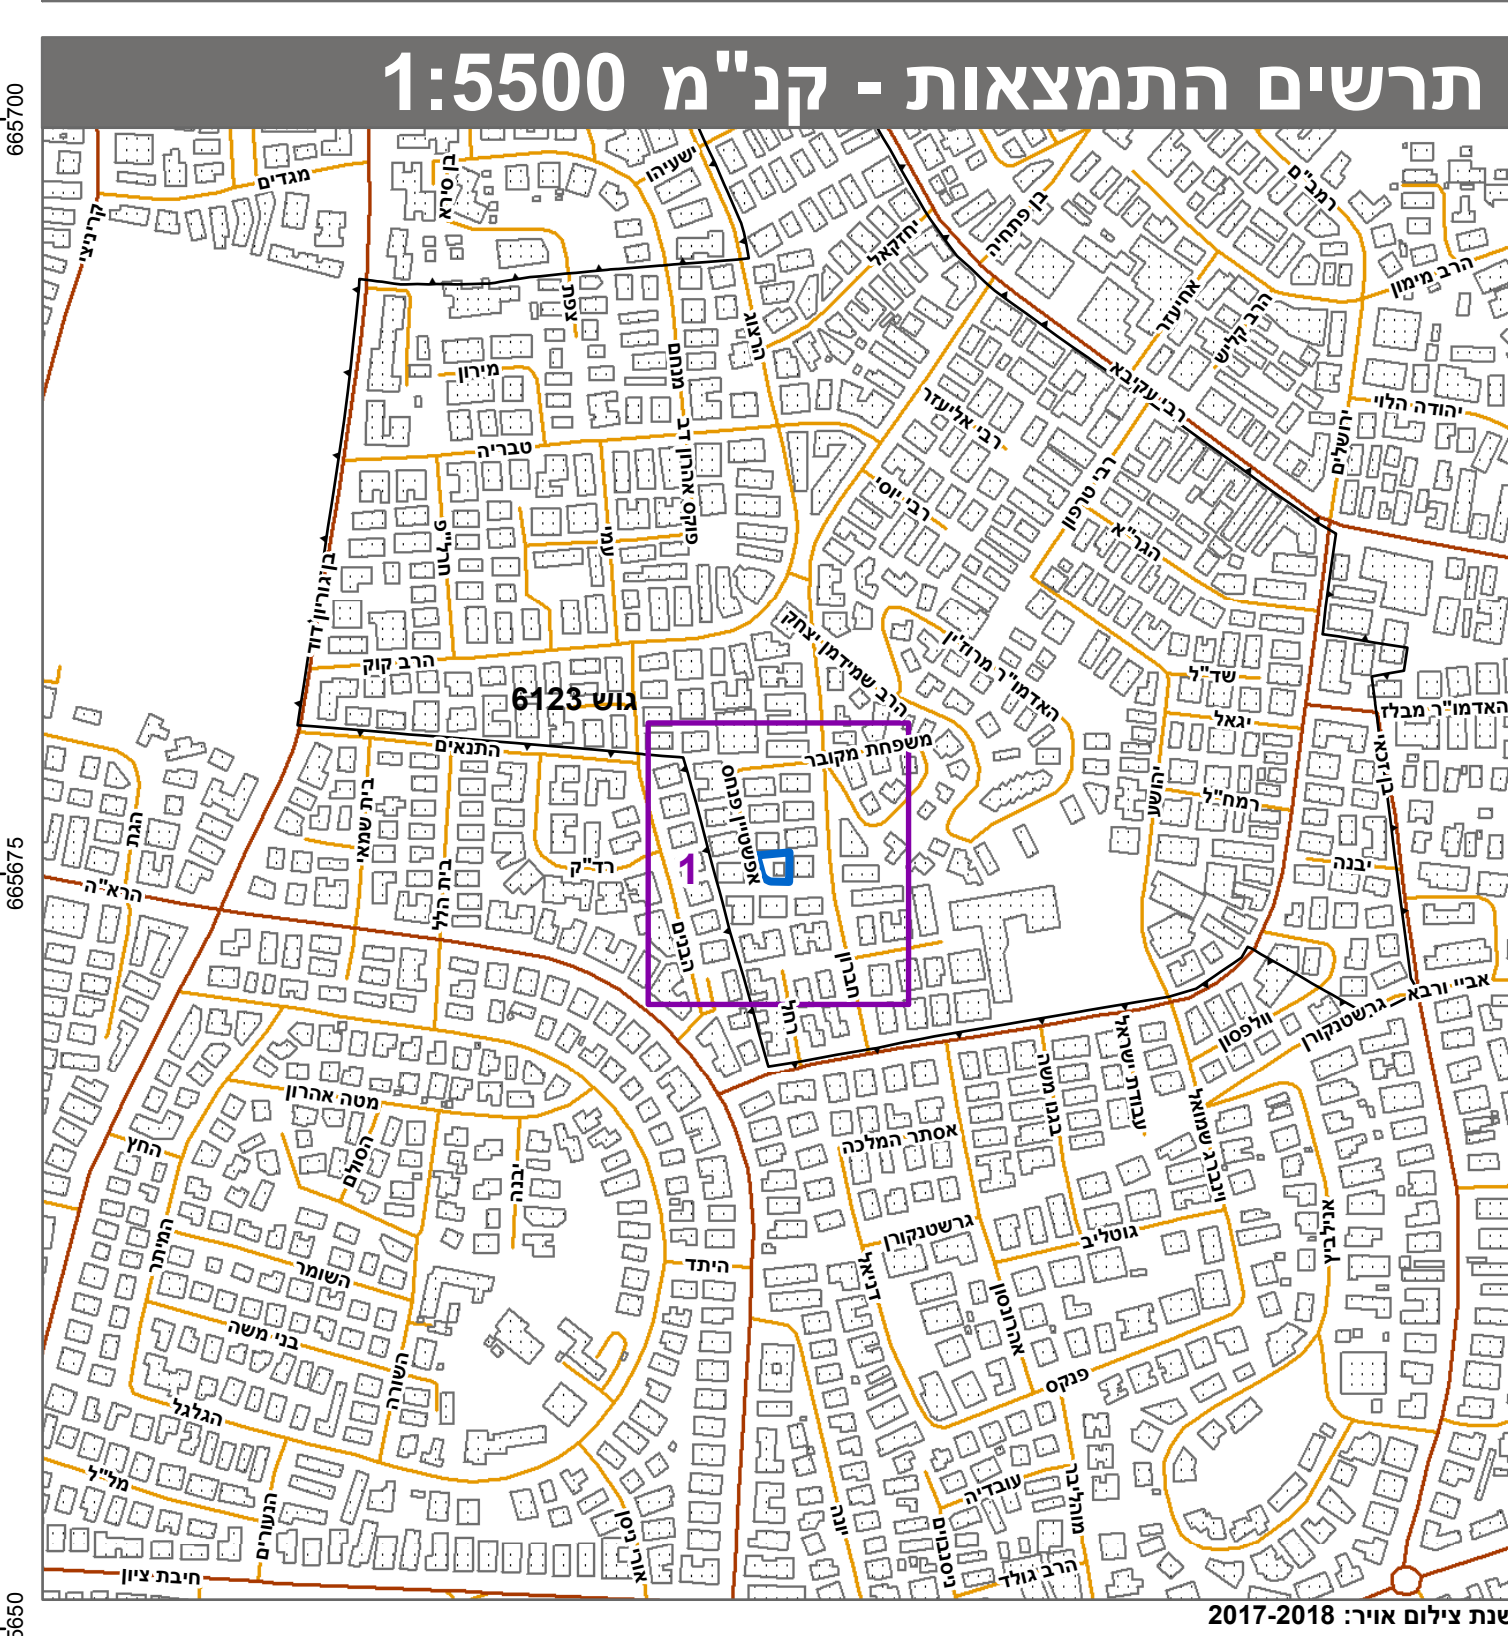
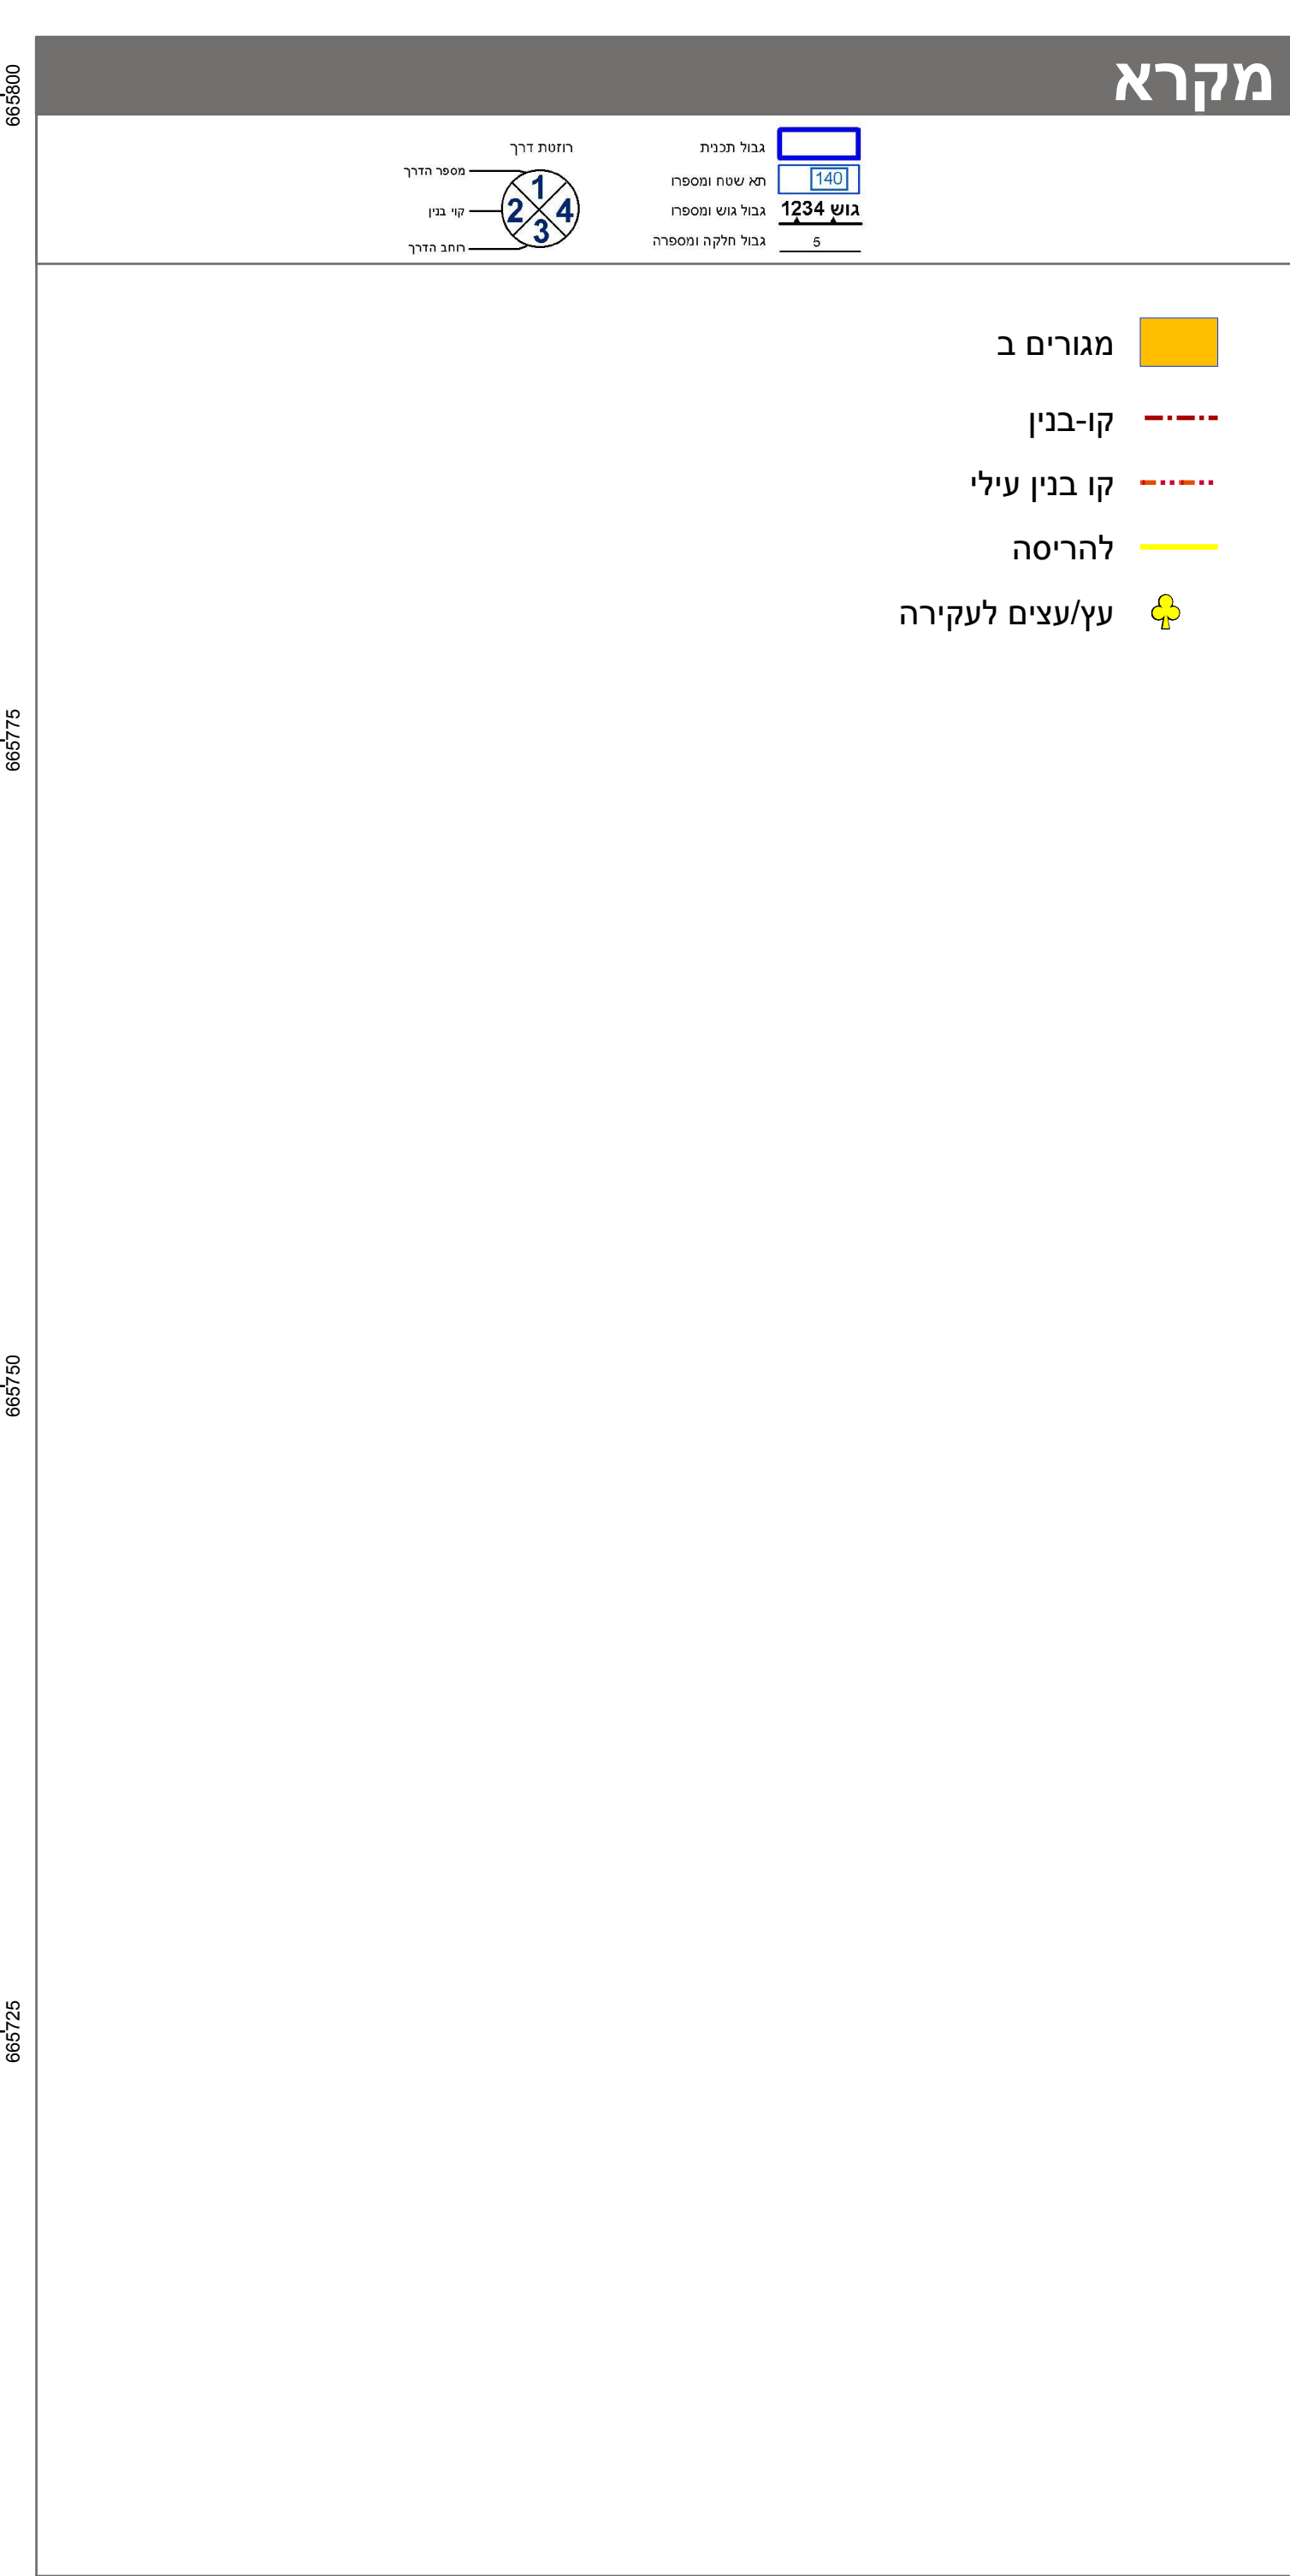
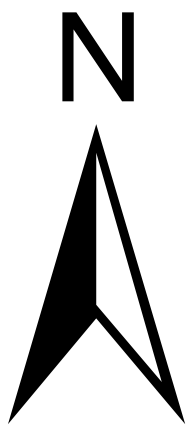


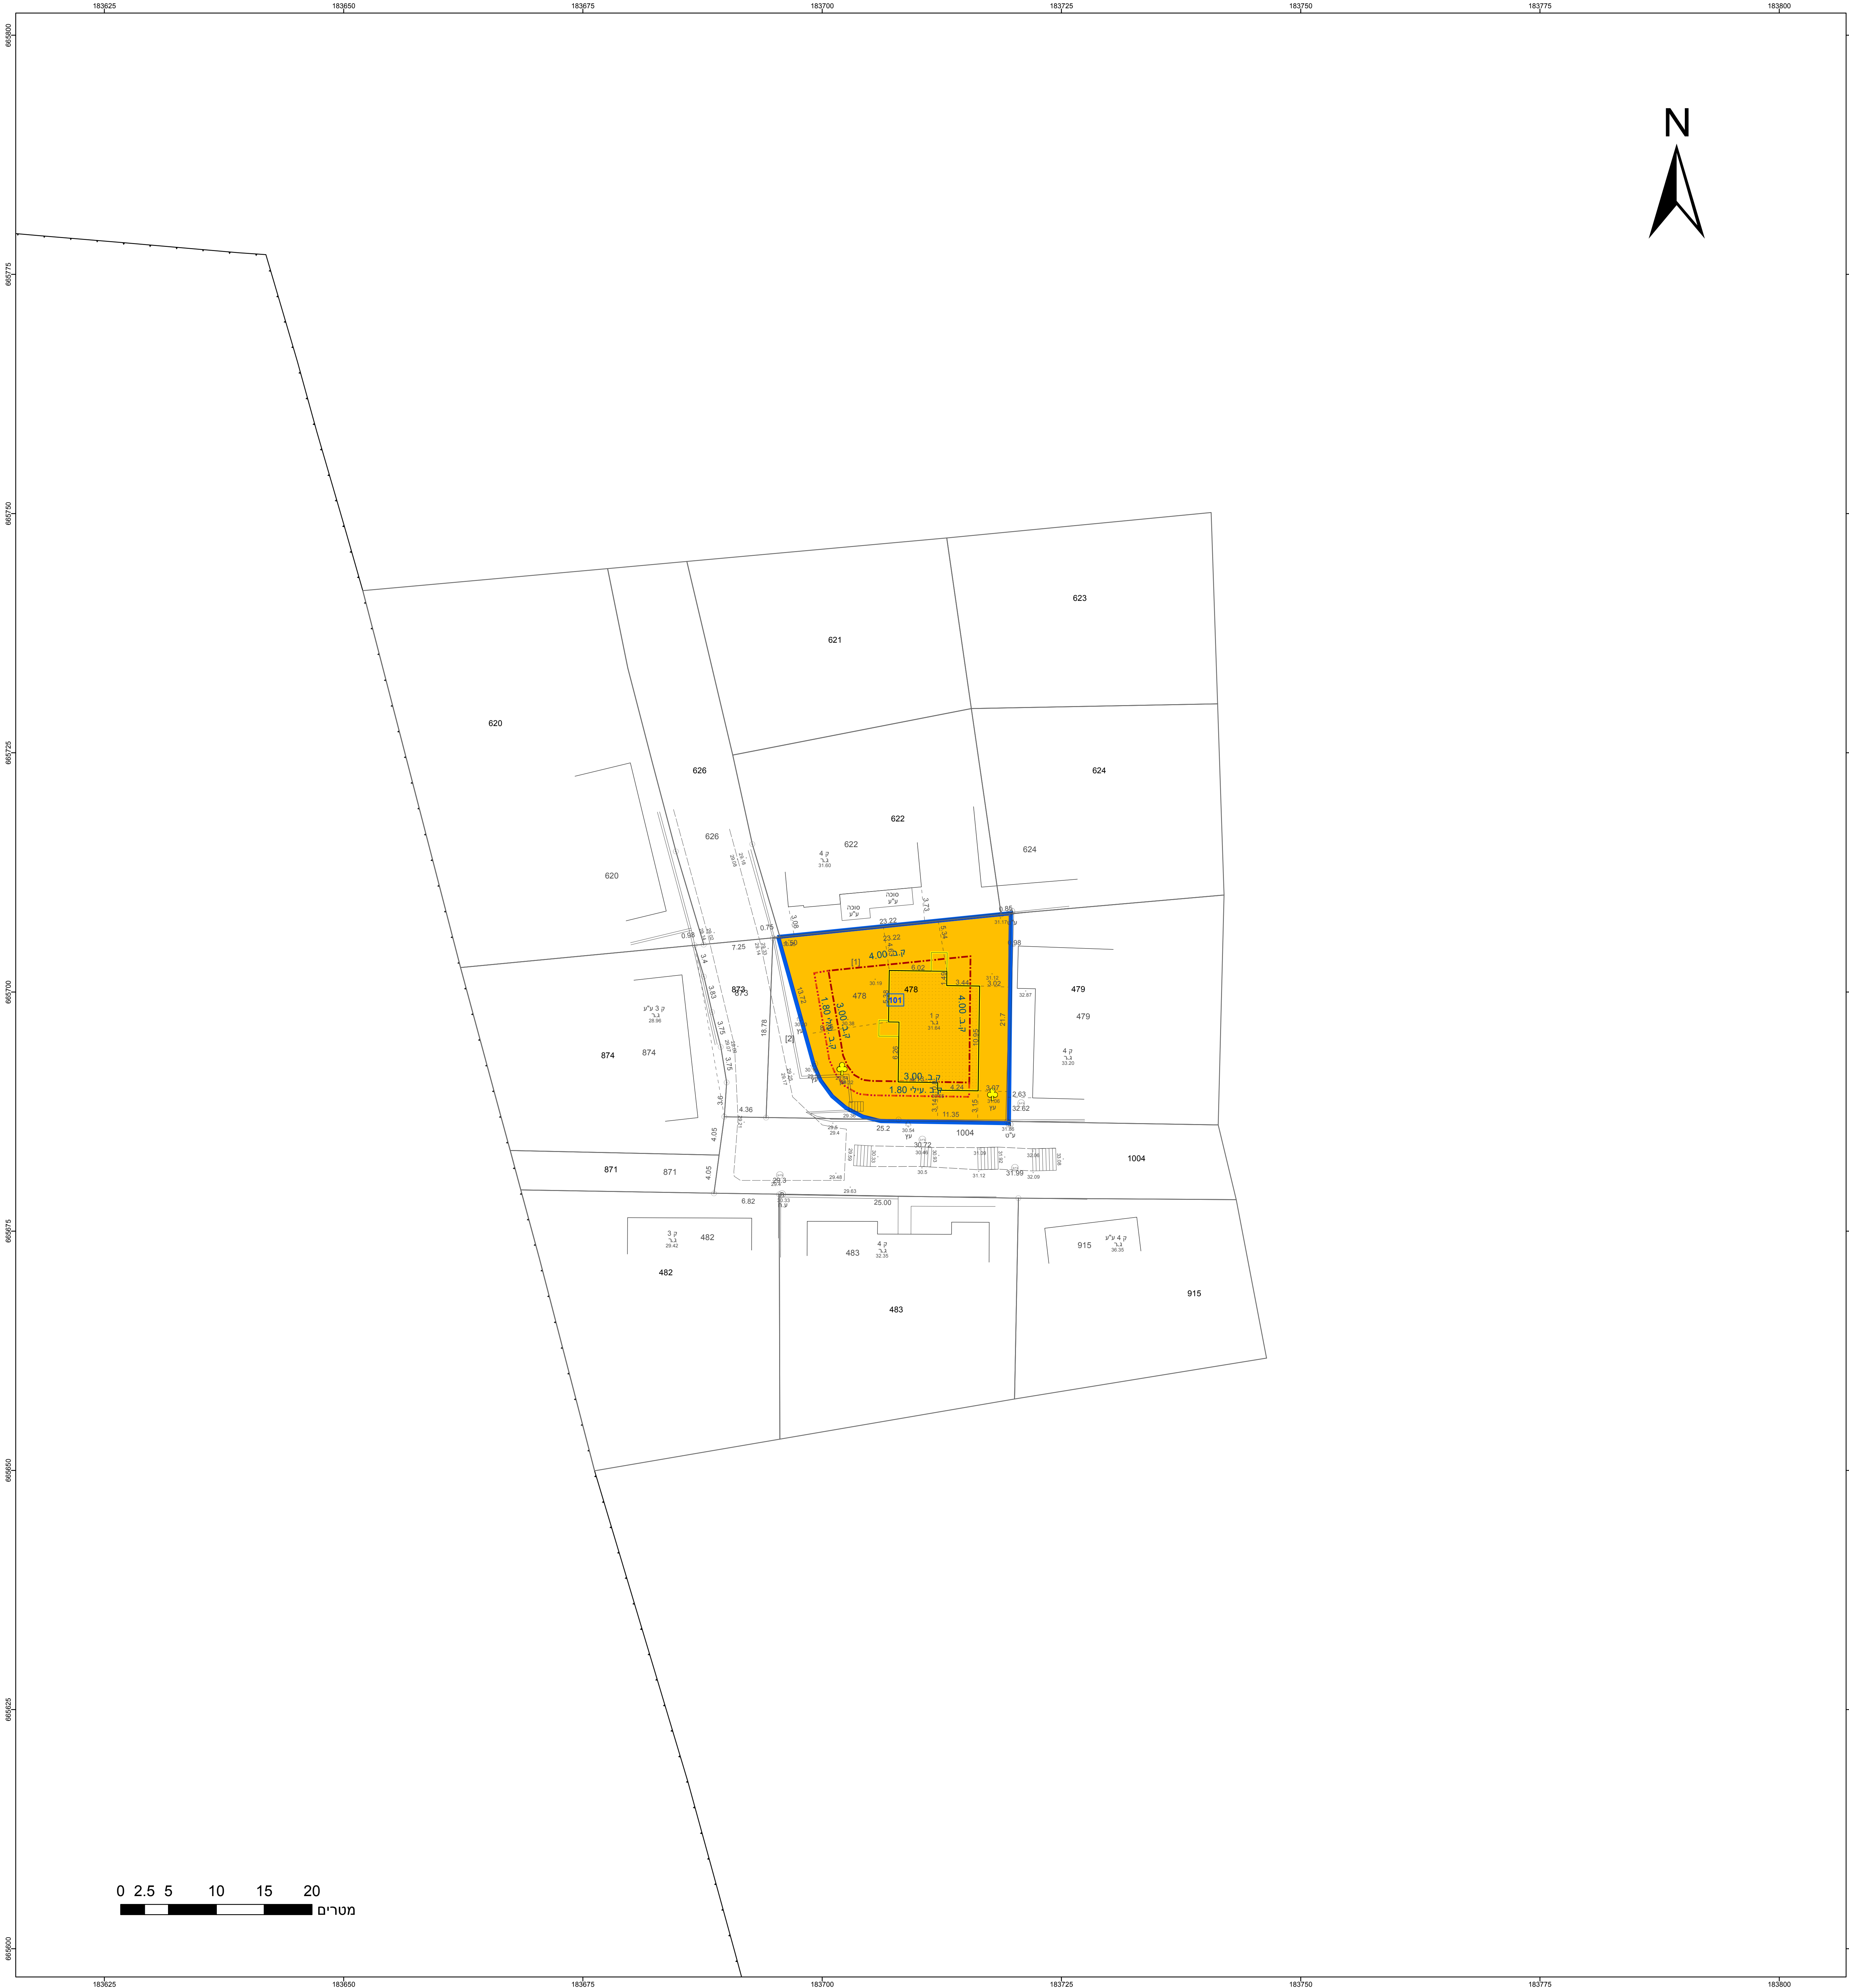

חוק התכנון והבנייה, התשכ"ה - 1965	
תכנית מפורטת	
מס' 501-0748905	
שינויים ותוספות להקמת בניין חדש ברח' אפשטיין 4.	
תשריט מצב מוצע	
גיליון 1	מתוך 1
מחוז	תל-אביב
מרחב תכנון מקומי	בני ברק
רשות מקומית	בני ברק
ישוב	בני ברק
תכנית בסמכות	מקומית
איחוד וחלוקה	ללא איחוד וחלוקה
היתרים או הרשאות	תכנית שמכוחה ניתן להוציא היתרים או הרשאות
מונה תדפיס התשריט	9
מועד הפקה	06/10/2019
שטח התכנית	0.423 דונם
קנה מידה	1:250
אישורים בתכנית מס' 501-0748905	

שמות*	
מגיש התכנית	עמית הורביץ תאגיד:
עורך ראשי	מונח ויסנברגר תאגיד: מונח ויסנברגר
יזם	עמית הורביץ תאגיד:

בעלי ענין בקרקע*	
אחר	עמית הורביץ תאגיד:

טבלת גושים וחלקות*			
מספר גוש	חלק	כל הגוש	מספרי חלקות בשלמותן
6123	חלק		478

* הרשימה המלאה מפורטת בהוראות התכנית / בהודעה שפורסמה בעיתונות וברשומות			
הריני מצהיר בזאת כי המפה הטופוגרפית/המצבית המהווה רקע לתכנית זו, נערכה על ידי ביום 7.4/91 והיא הוכנה לפי הוראות נוהל מבא"ת ובהתאם להוראות החוק ולתקנות המודדים שבתוקף.			
דיוק הקו הכחול והקדסטרי: מדידה אנליטית מלאה ברמת תצ"ר			
גומעה בדיר 1434			
שם המודד	מספר רשיון	חתימה	תאריך