
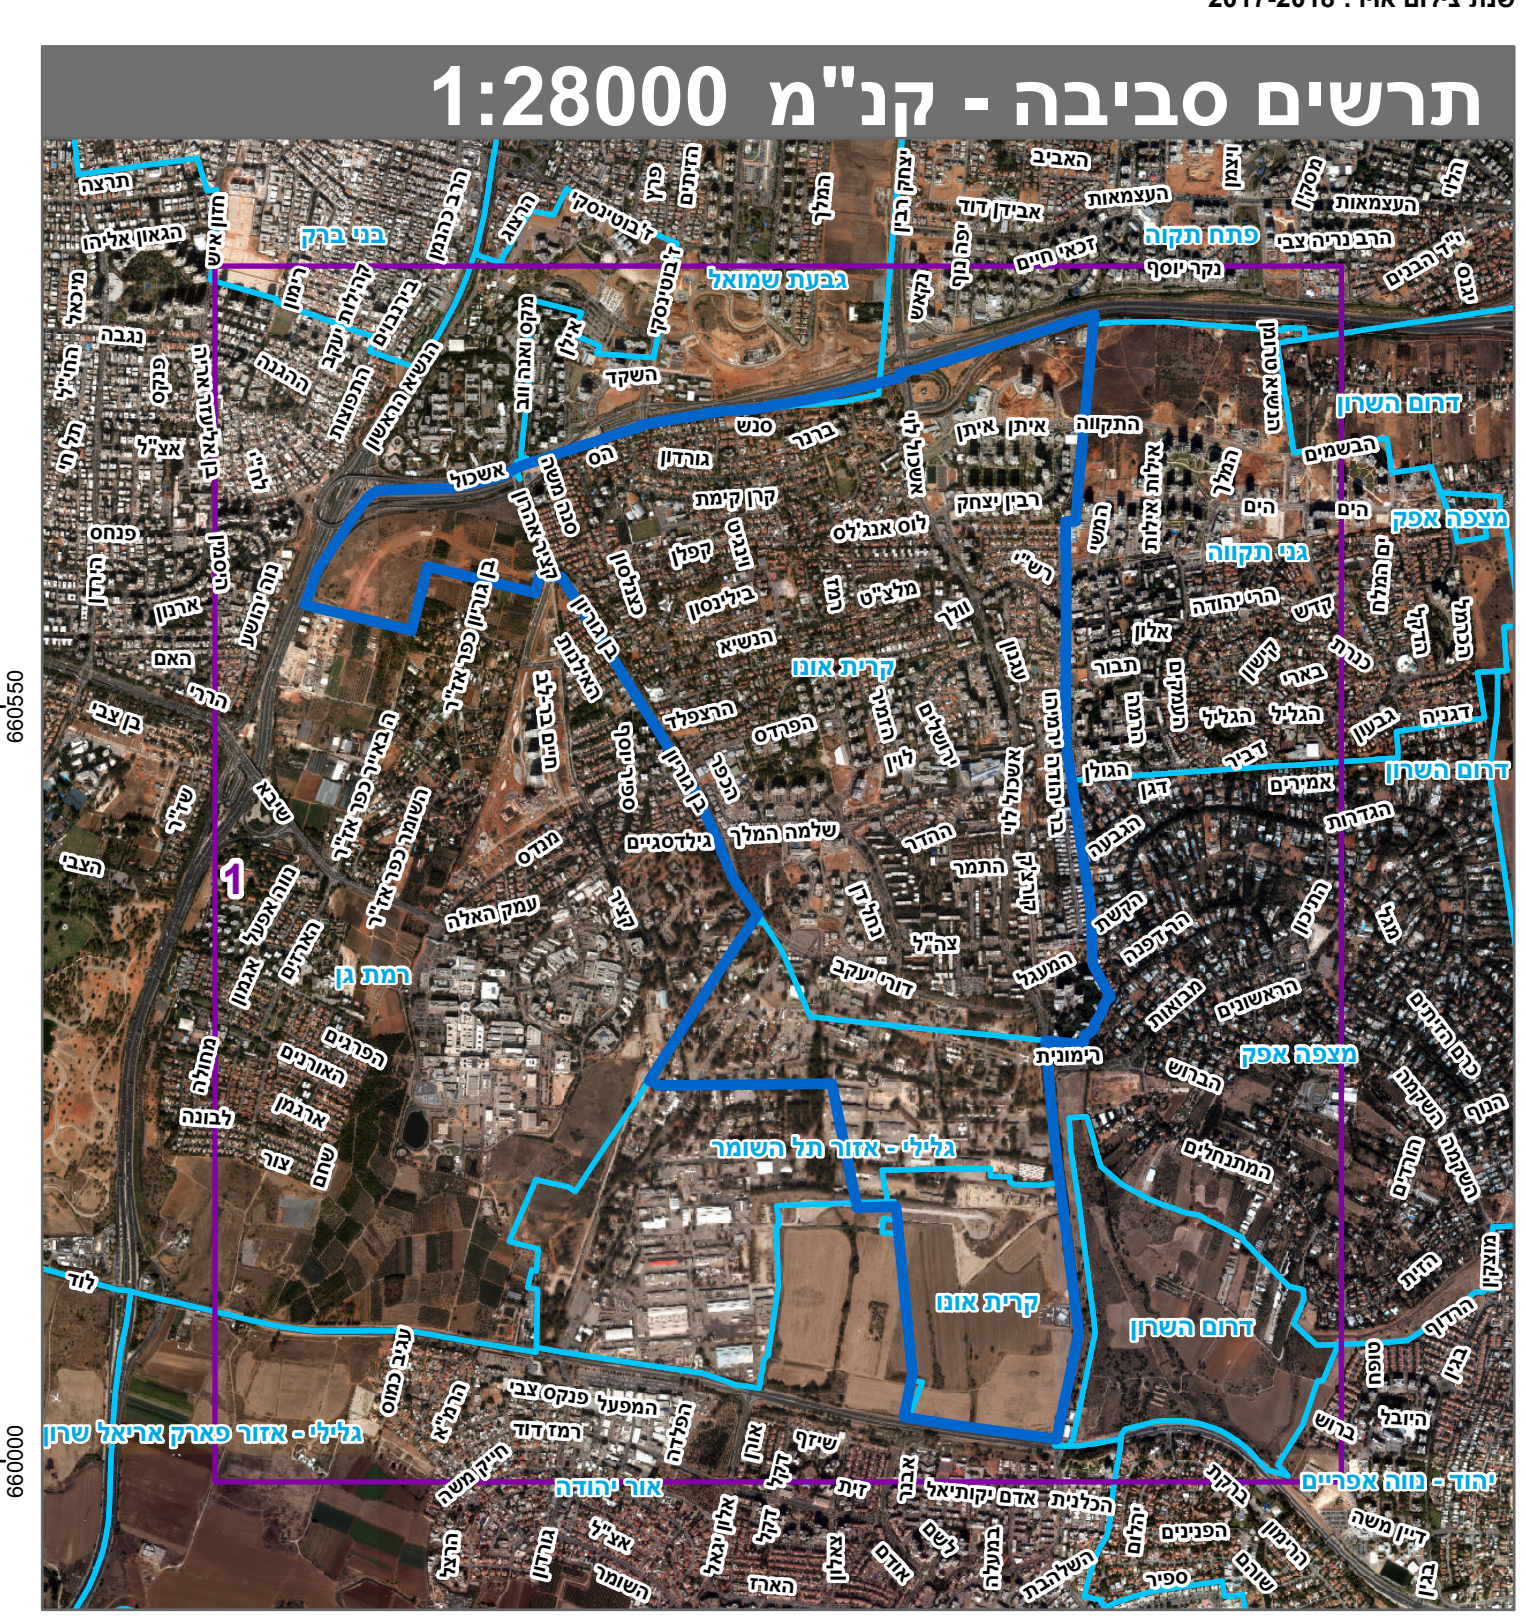
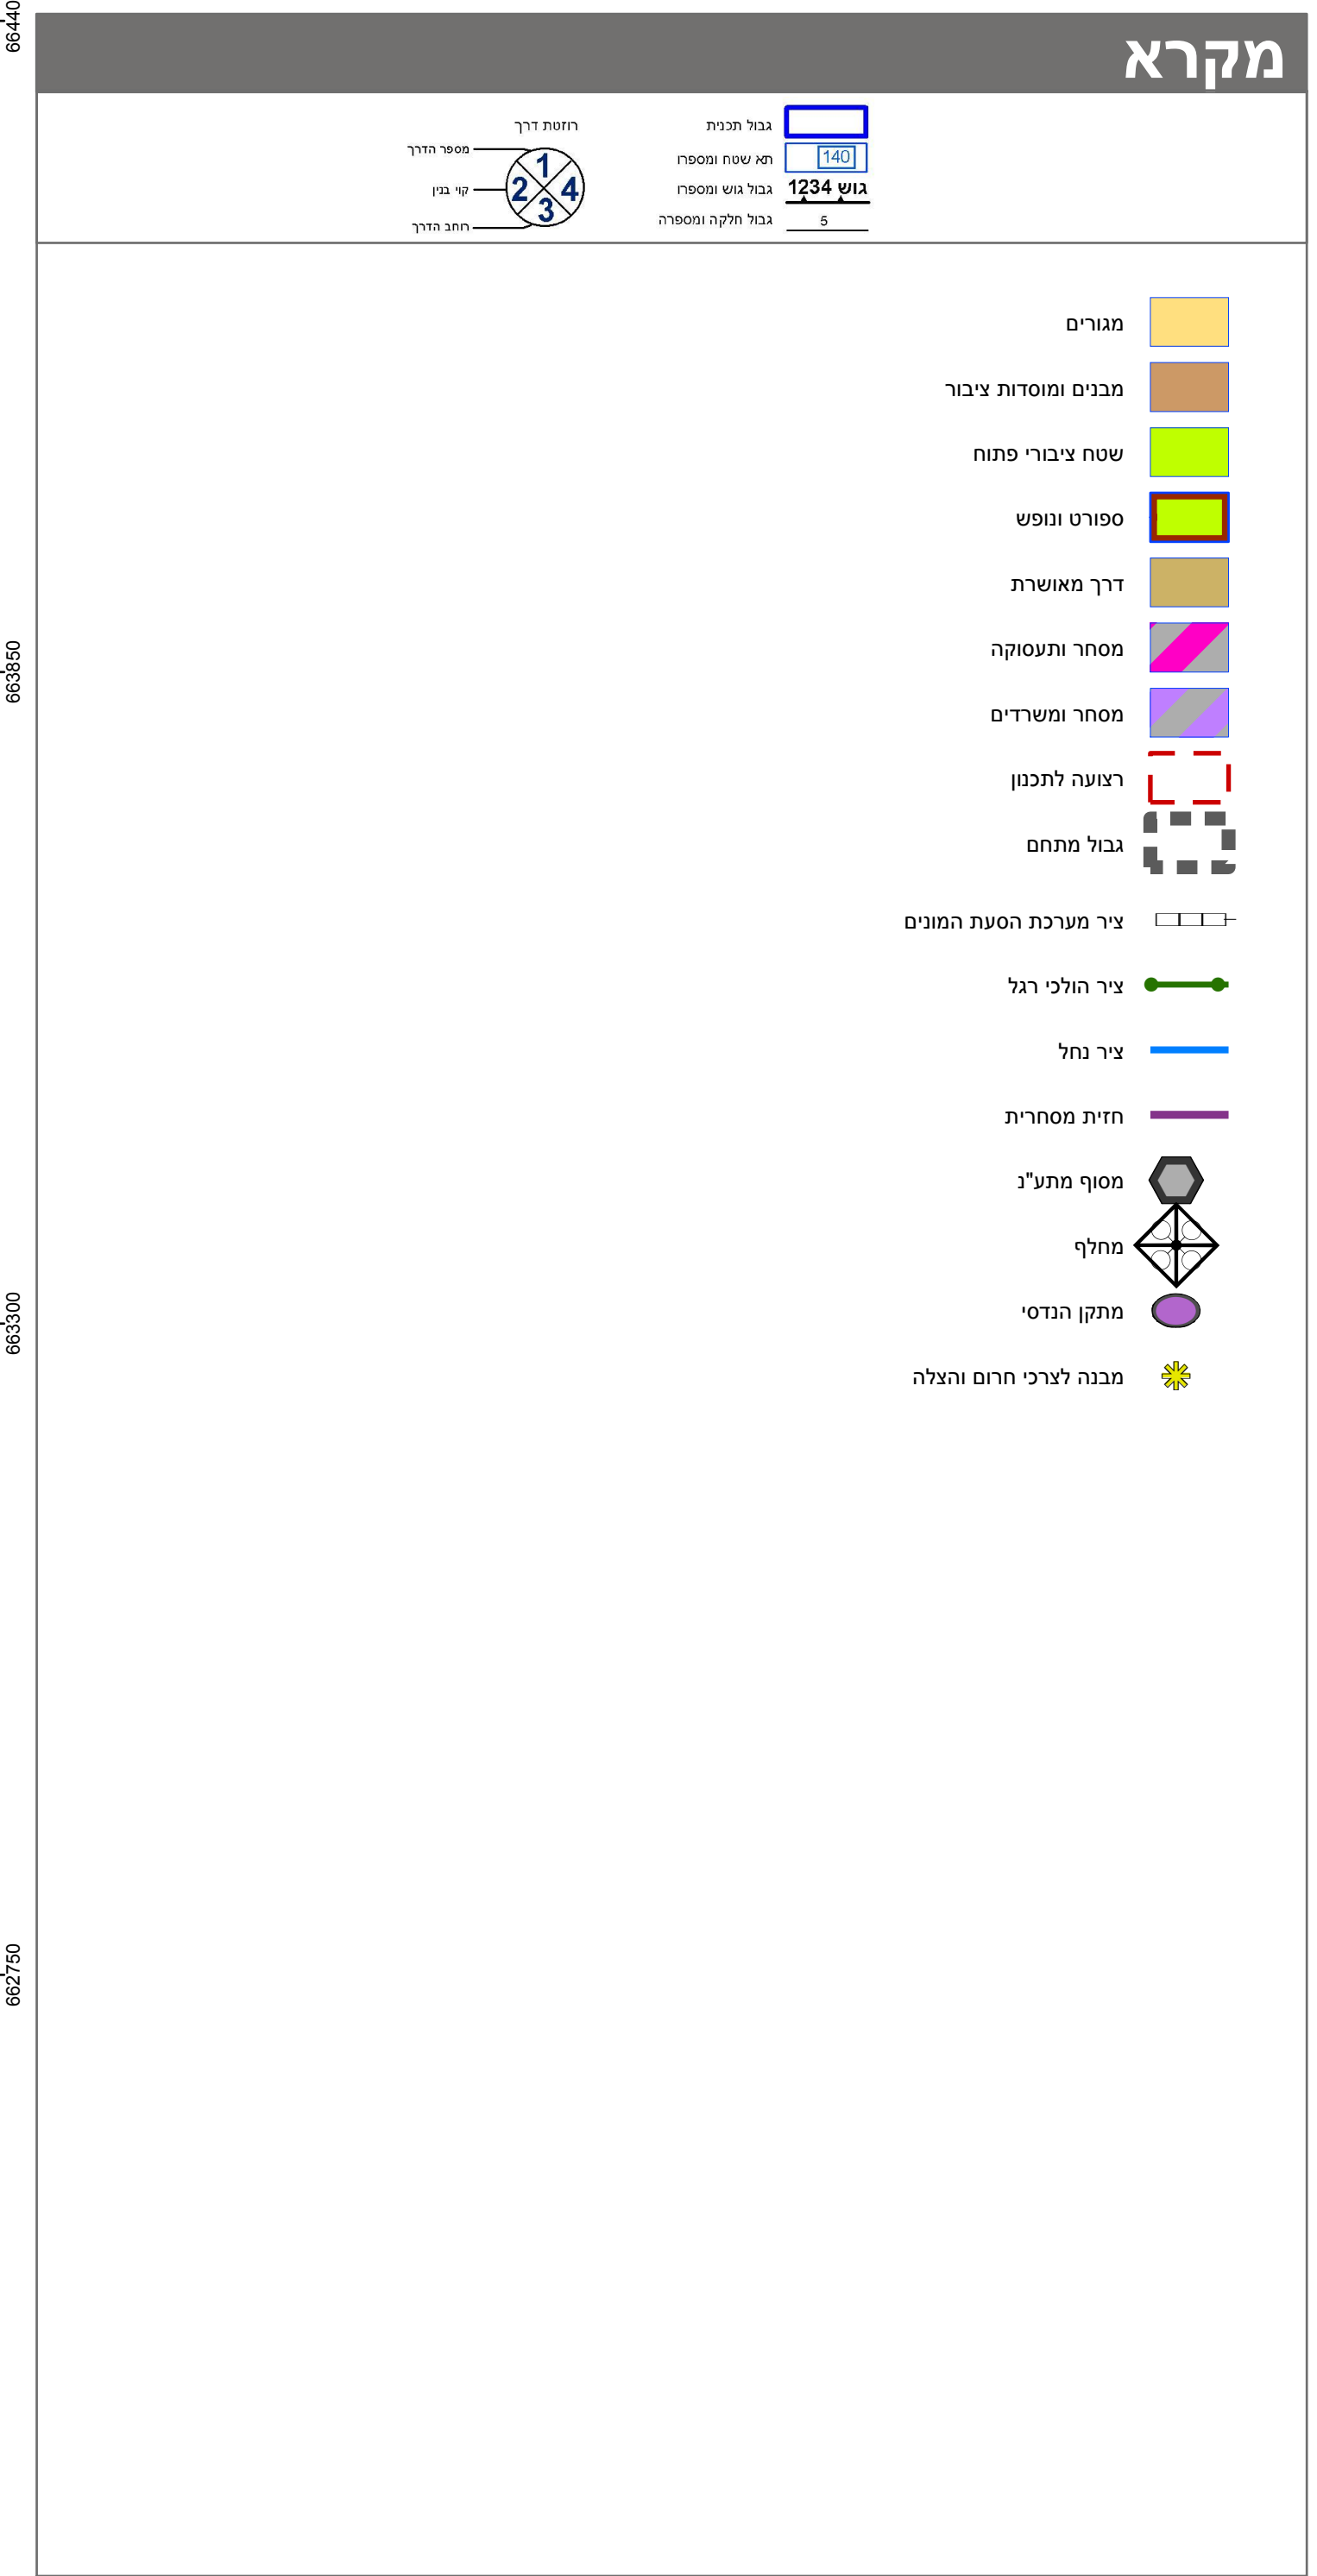


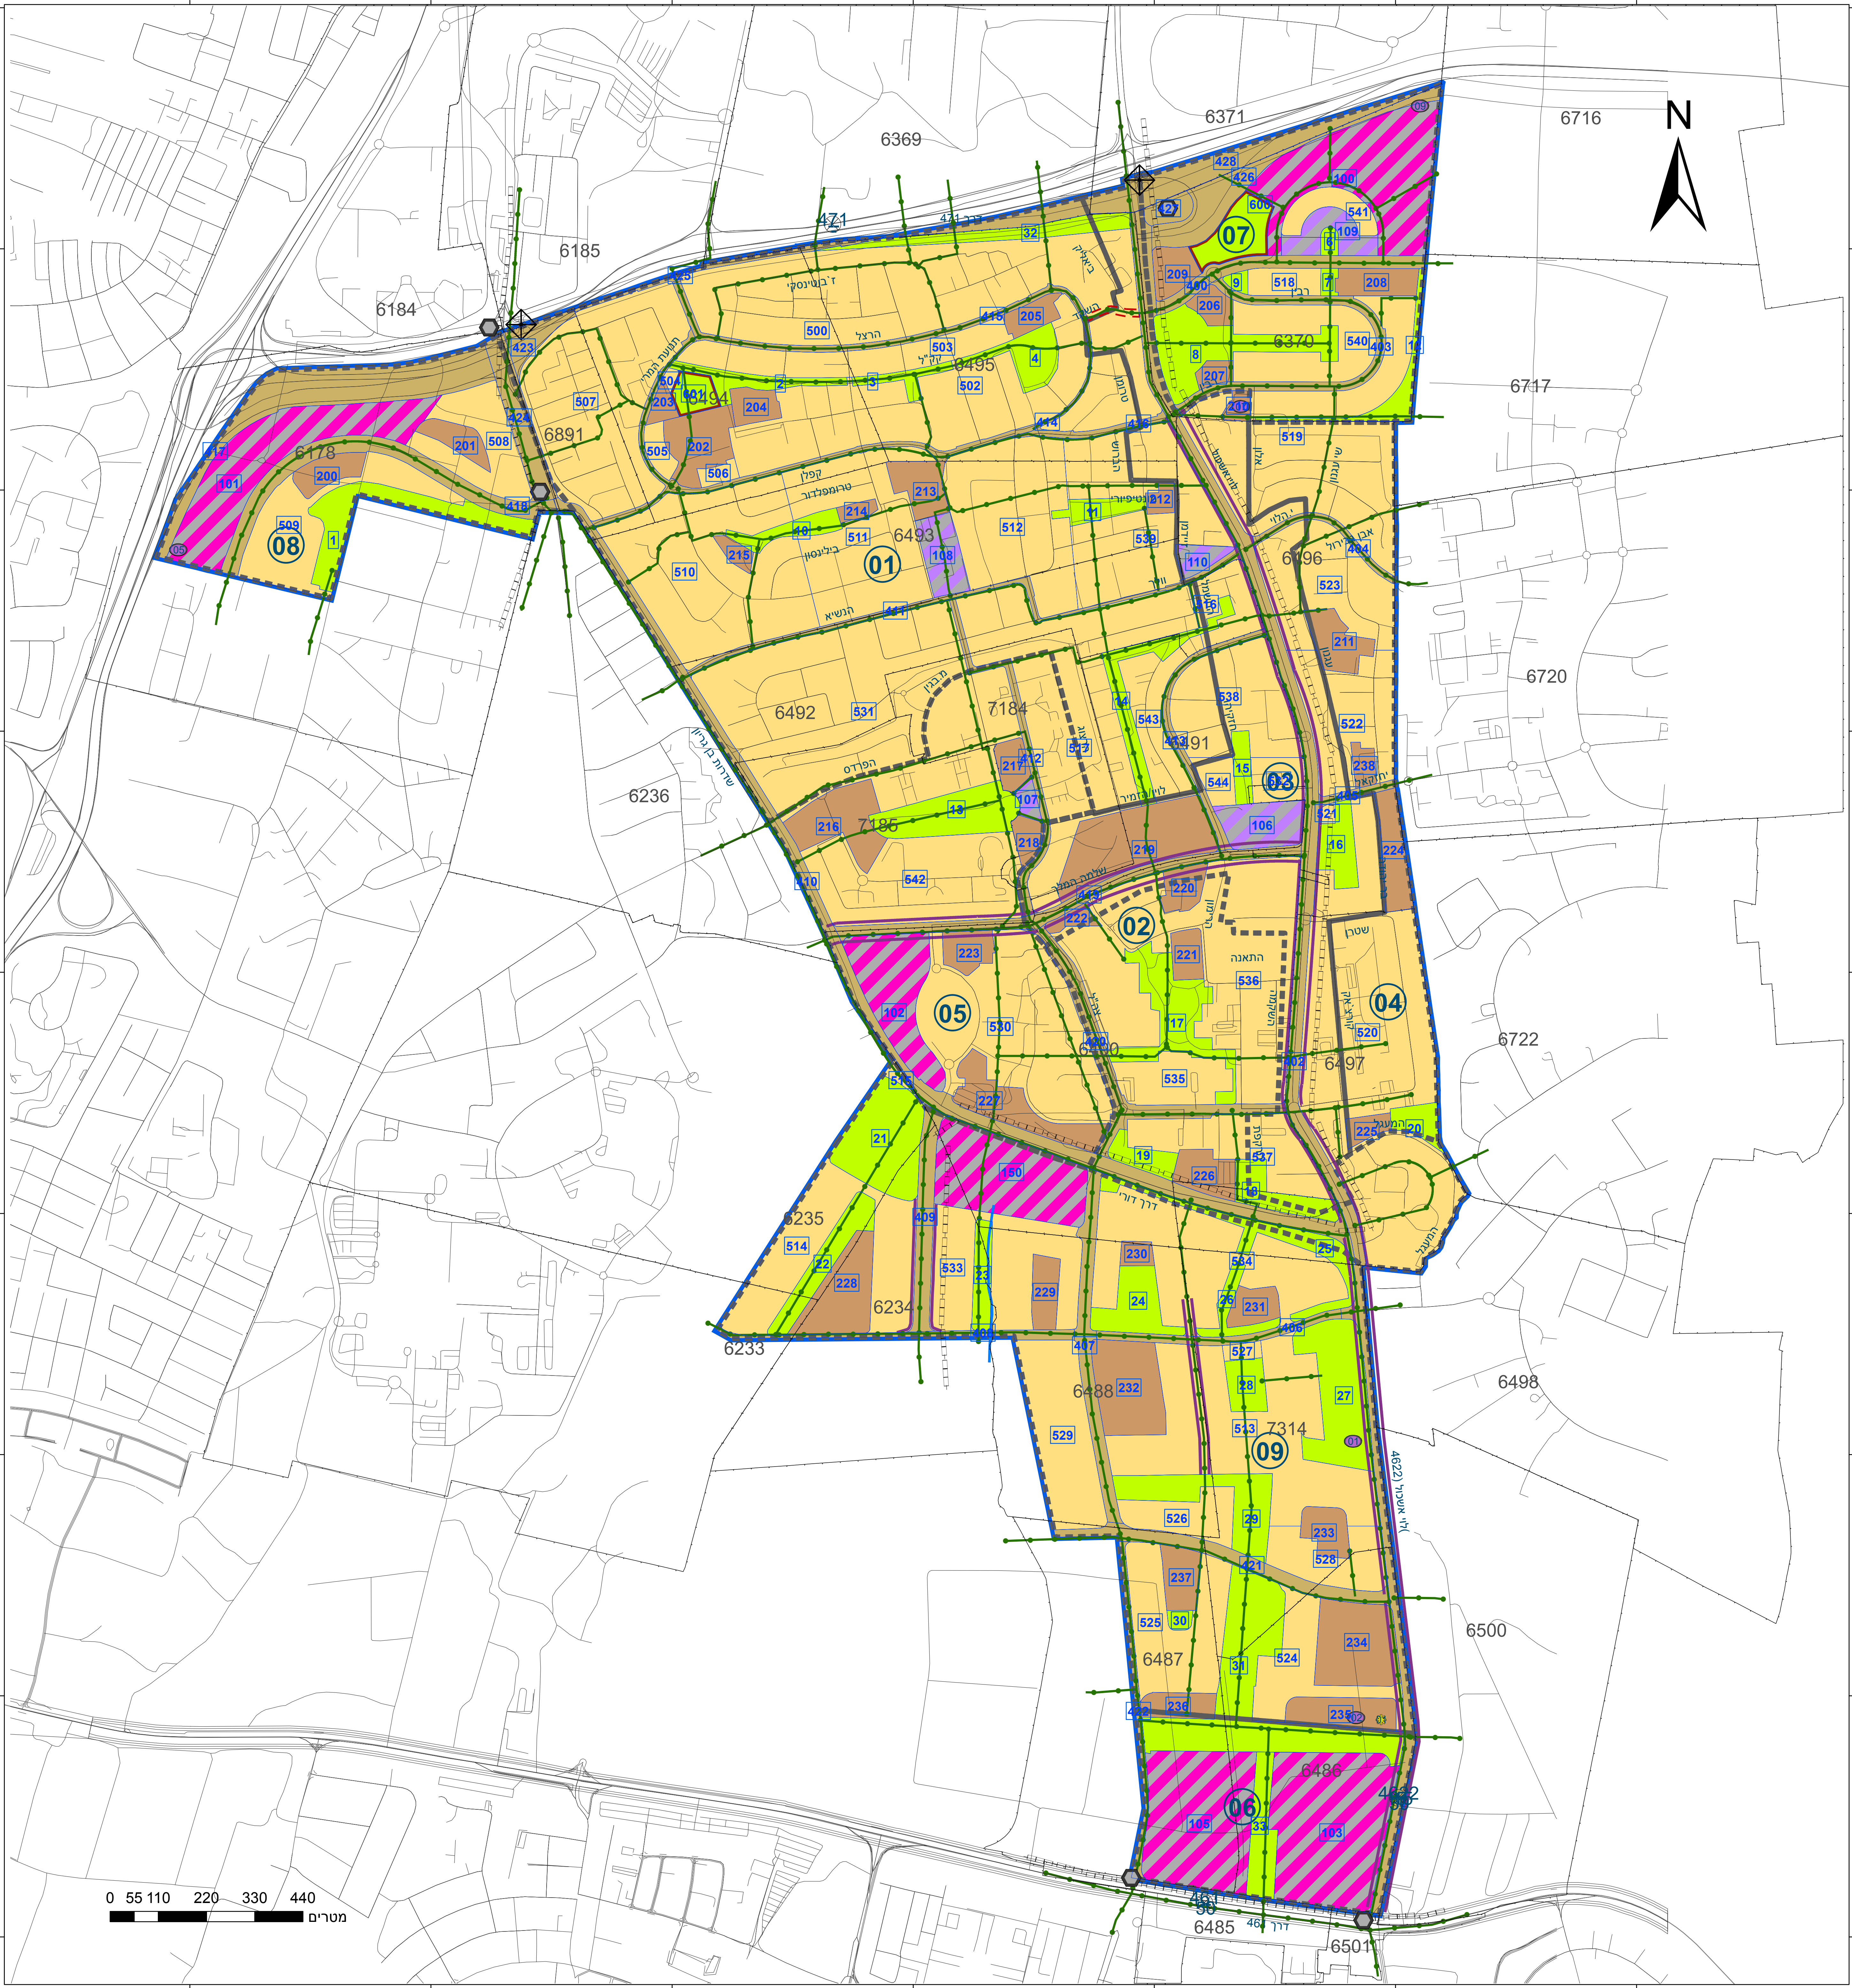

חוק התכנון והבנייה, התשכ"ה - 1965	
תכנית כוללנית	
מס' 508-0643635	
תכנית מתאר כוללנית קרית אונו	
תשריט מצב מוצע	
גיליון 1 מתוך 1	
מחוז	תל-אביב
מרחב תכנון מקומי	קרית אונו
רשות מקומית	קרית אונו
ישוב	קרית אונו
תכנית בסמכות	מחוזית
איחוד וחלוקה	ללא איחוד וחלוקה
היתרים או הרשאות	תכנית שמכוחה לא ניתן להוציא היתרים או הרשאות
מונה תדפיס התשריט	22
מועד הפקה	28/12/2020
שטח התכנית	5352.696 דונם קנה מידה 1:5500
אישורים בתכנית מס' 508-0643635	

שמות*	
מגיש התכנית	ועדה מקומית ועדה מקומית לתכנון ובניה קרית אונו תאגיד: אגוד מדר
עורך ראשי	תאגיד: אדם מזור-אלי פירשט אדריכלים
יזם	ועדה מקומית ועדה מקומית לתכנון ובניה קרית אונו תאגיד: ועדה מקומית לתכנון ובניה קרית אונו

בעלי ענין בקרקע*

טבלת גושים וחלקות *			
מספר גוש	כל הגוש	מספרי חלקות בשלמותן	מספרי חלקות בחלקיות
6370, 6486, 6489-6497, 6691, 7184-7185	כל הגוש		
6178, 6233-6235, 6369, 6371, 6487-6488	חלק		

* הרשמה המלאה מפורטת בהוראות התכנית / בהודעה שפורסמה בעיתונות וברשומות הרני מצהיר בזאת כי המפה הטופוגרפית/המצבית המהווה רקע לתכנית זו, נערכה על ידי ביום 17/04/2016 והיא הוכנה לפי הוראות נוהל מבא"ת ובהתאם להוראות החוק ולתקנות המודדים שבתוקף. דיוק הקו הכחול והקדסטרי: מדידה אנליטית מלאה ברמת תצ"ר ללא מודד 0 מספר רשיון חתימה תאריך