
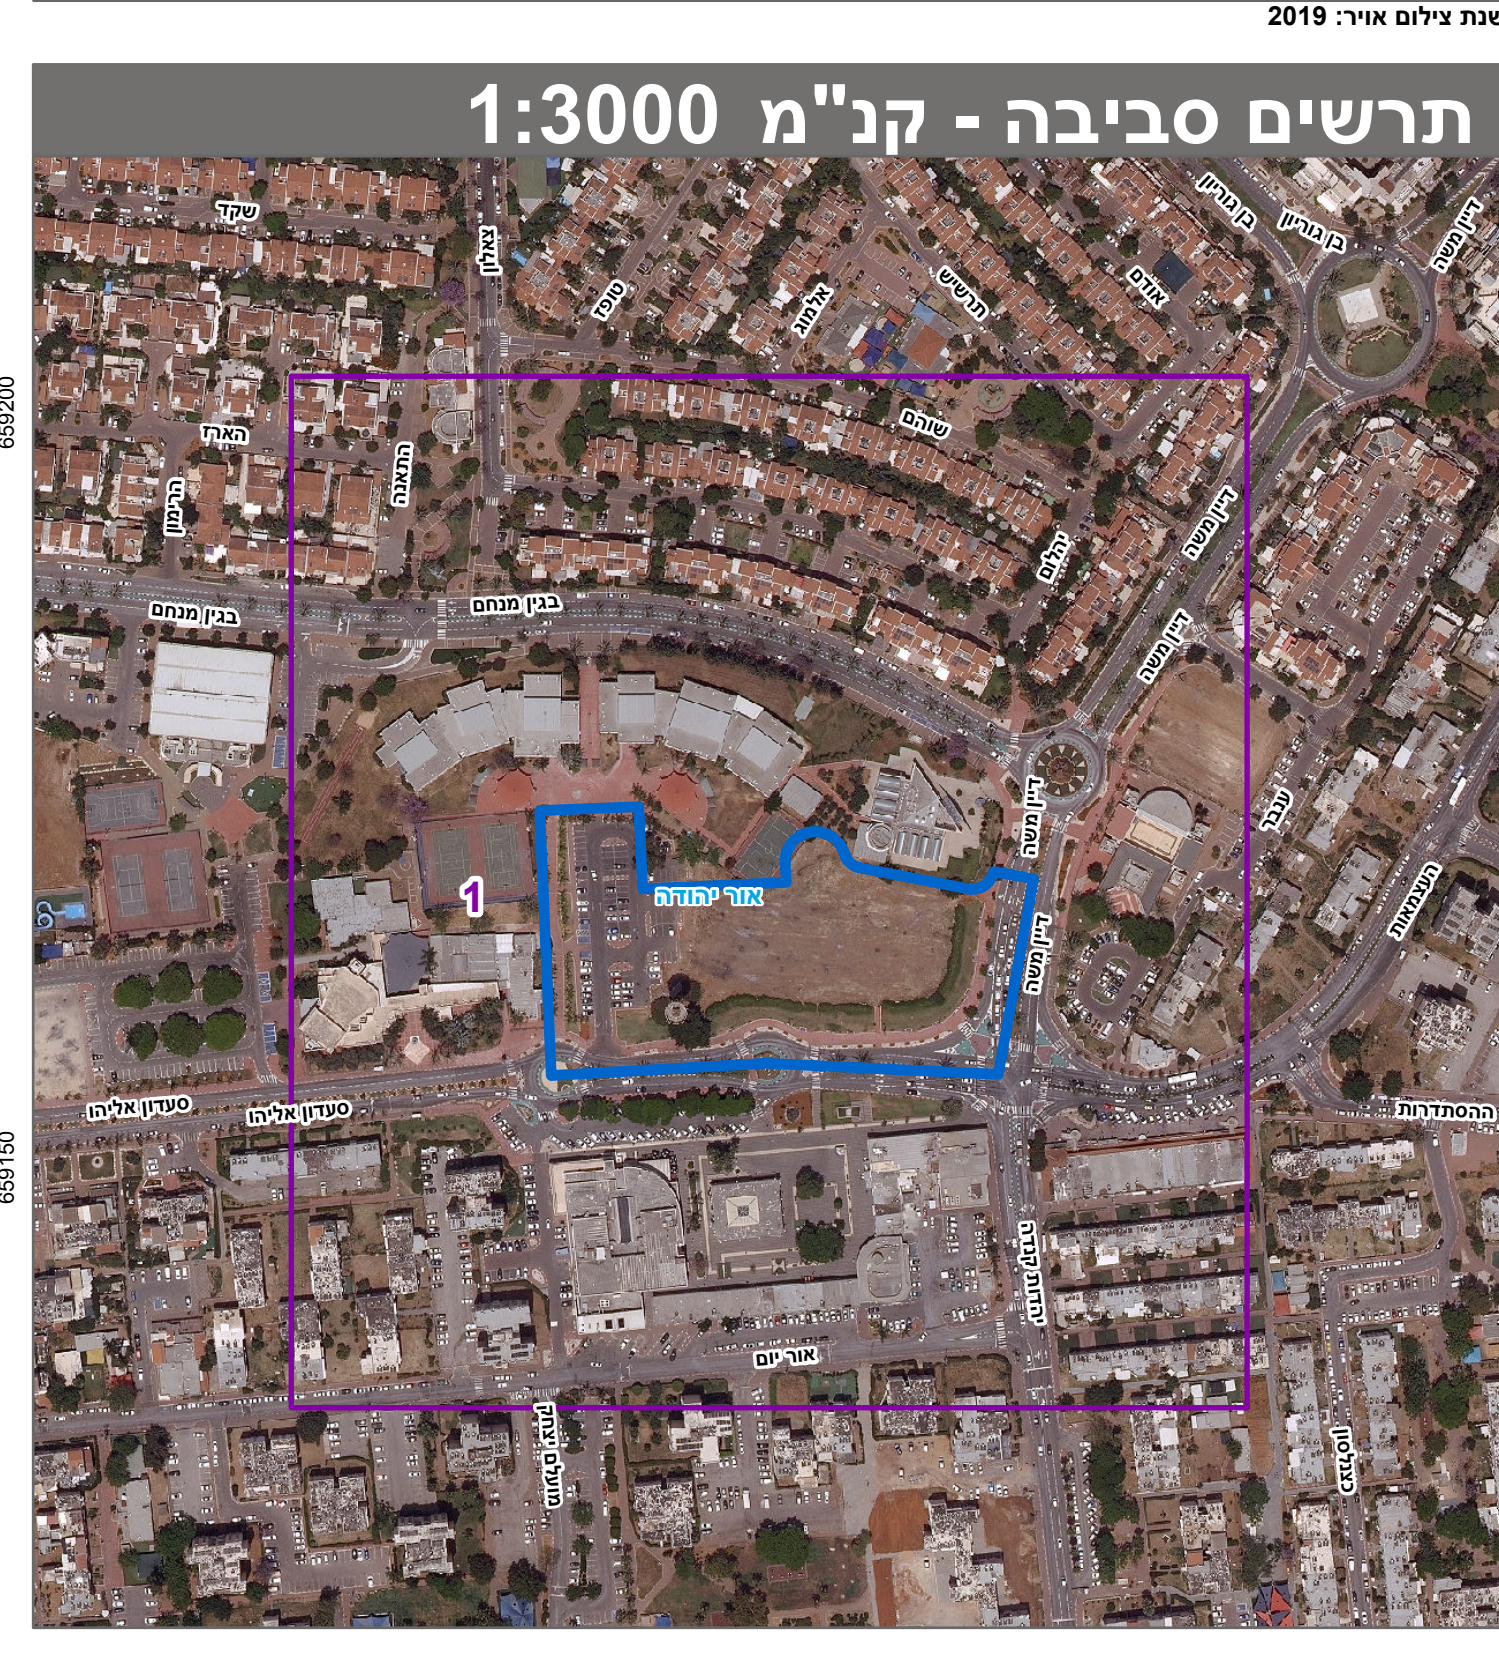
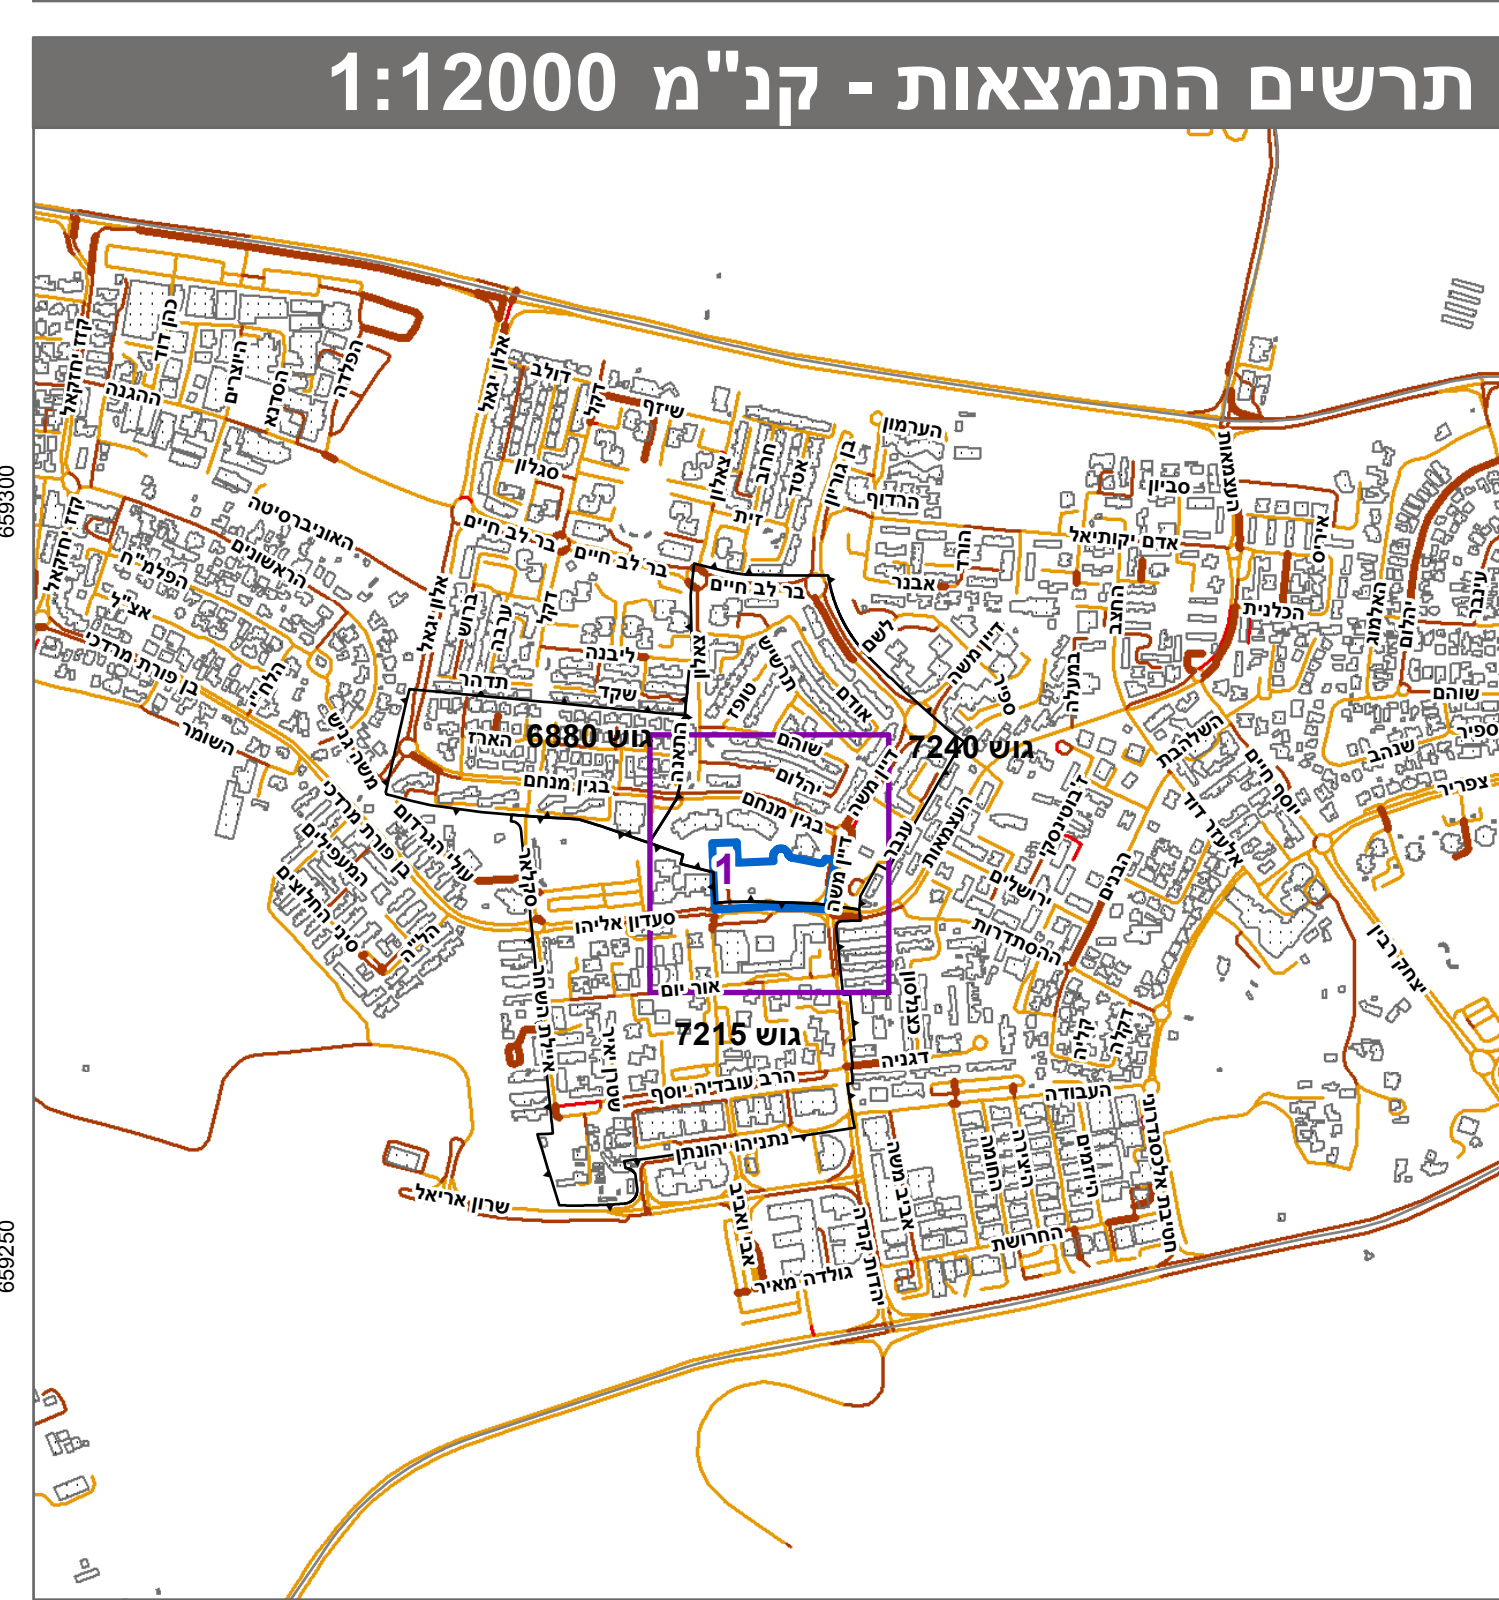
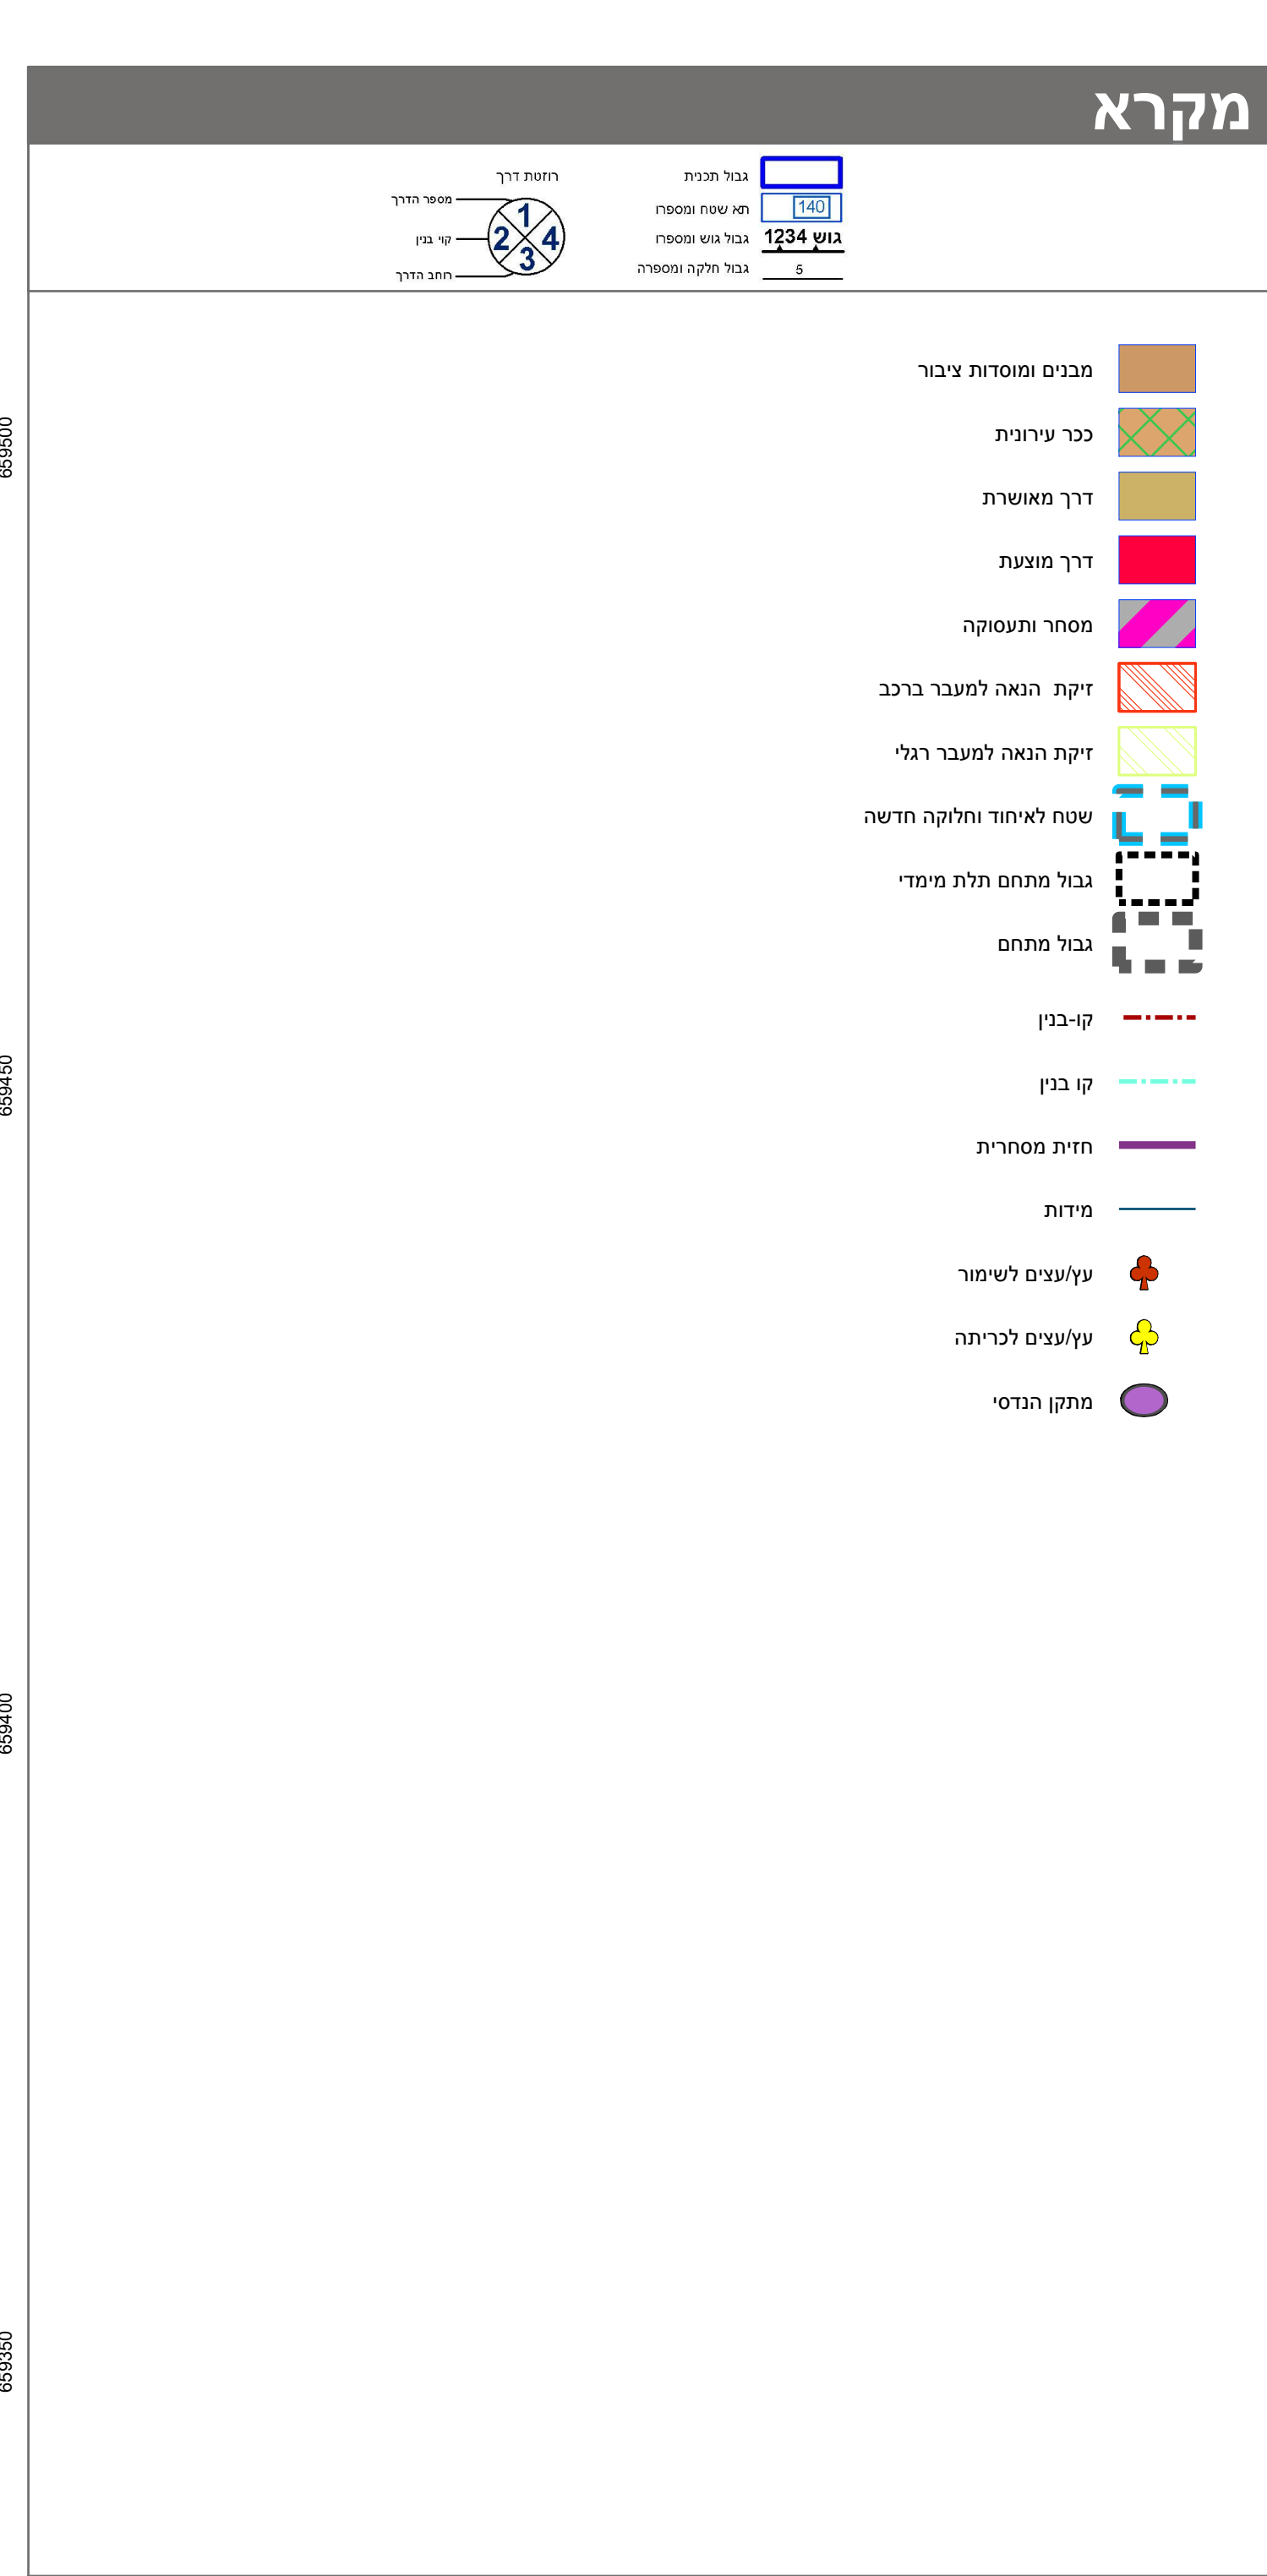


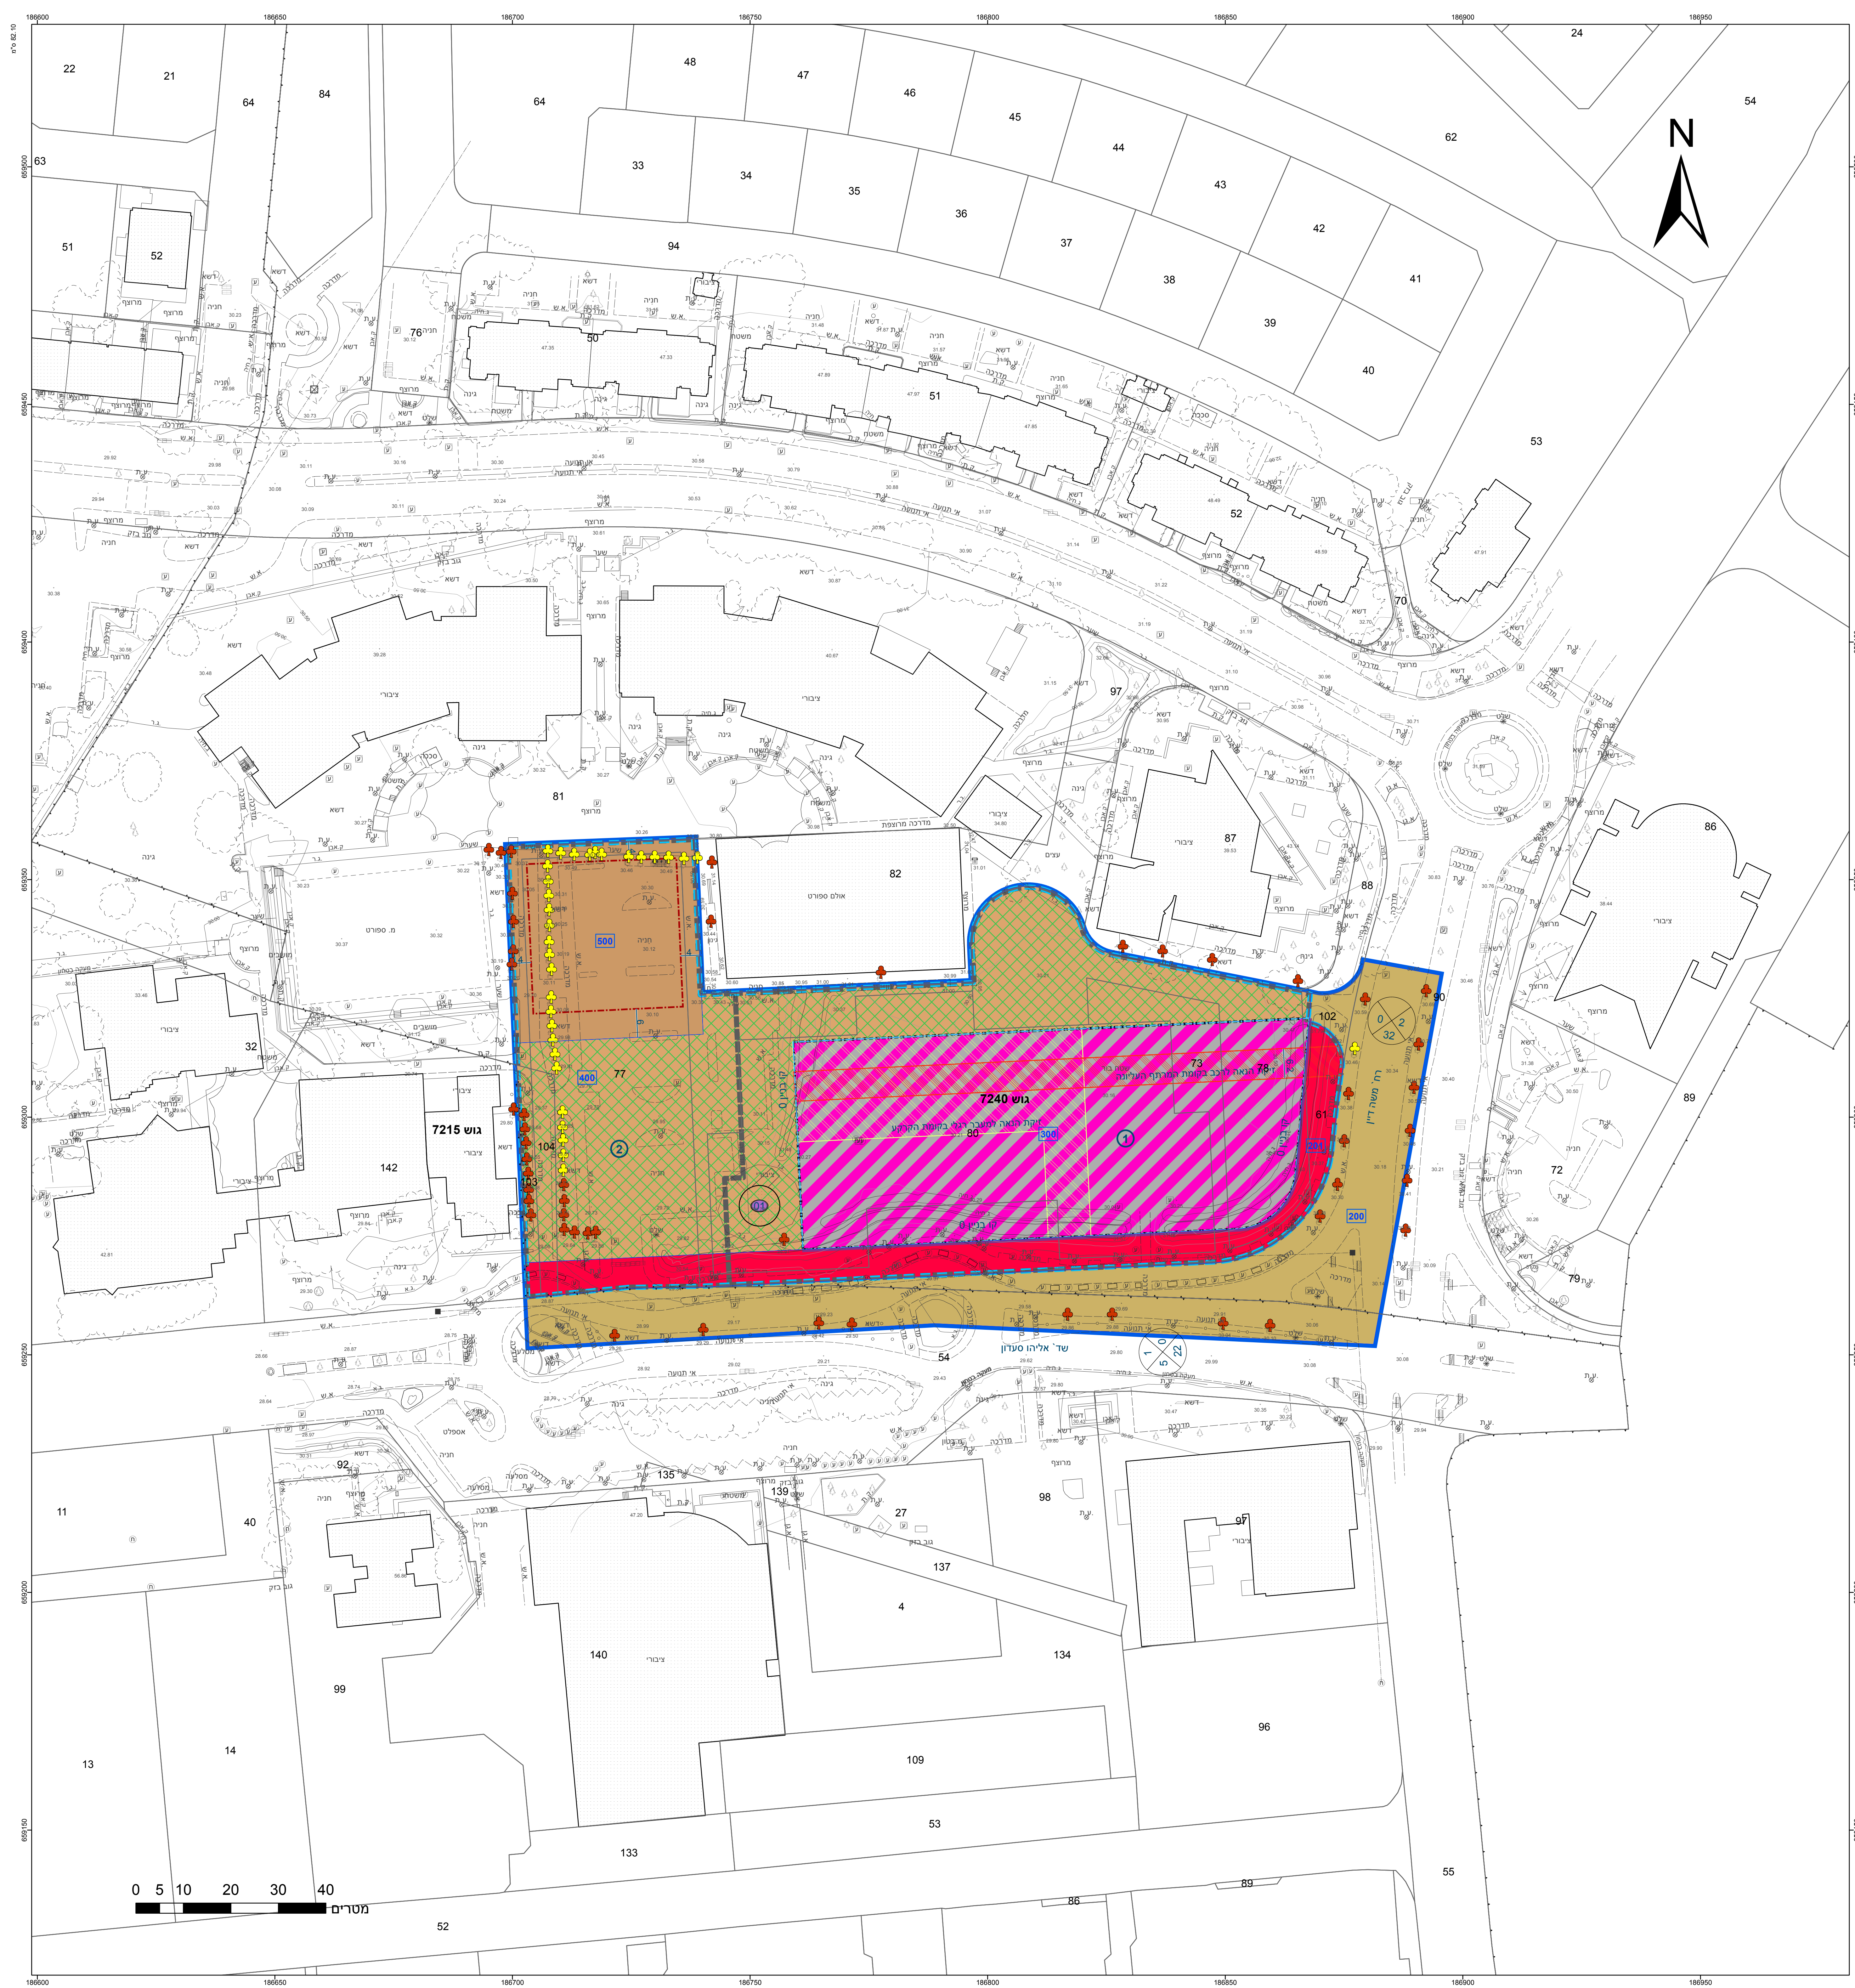

חוק התכנון והבנייה, התשכ"ה - 1965

תכנית מתאר מקומית

מס' 555-0815563

מא/584 - אור יהודה - אמת סביון

תשריט מצב מוצע

גיליון 1 מתוך 1

מחוז	תל-אביב
מרחב תכנון מקומי	אור יהודה
רשות מקומית	אור יהודה
ישוב	אור יהודה
תכנית בסמכות	מחוזית
איחוד וחלוקה	איחוד ולא חלוקה ללא הסכמת כל הבעלים בכל תחום התכנית/בחלק מתחום התכנית
היתרים או הרשאות	תכנית שמכוחה ניתן להוציא היתרים או הרשאות
מונה תדפיס התשריט	34
מועד הפקה	07/08/2022
שטח התכנית	15.47 דונם קנה מידה 1:500

אישורים בתכנית מס' 555-0815563

מינוח ותכנון

חוק התכנון והבנייה, התשכ"ה - 1965

חוקתית-אביב

הועדה המחוזית לתכנון ולבנייה

03/01/2022

7/09/2022

תאריך

י"ד הועדה המחוזית

שמות*	
מגיש התכנית	רשות מקומית עיריית אור יהודה
מגיש התכנית	תאגיד: עיריית אור יהודה
עורך ראשי	תאגיד: אמת נה סביון בע"מ
יזם	תאגיד: אמת נה סביון בע"מ

טבלת גושים וחלקות*			
מספר גוש	כל הגוש	מספרי חלקות בשלמותן	מספרי חלקות בחלקיותן
7215	חלק	61, 73, 77-78, 80, 102-104	54
7240	חלק		90

הרשמה המלאה מפורטת בהוראות התכנית / בהודעה שפורסמה בעיתונות ובפרשומות

הריני מצהיר בזאת כי המפה הטופוגרפית/המצבית/המהווה רקע לתכנית זו, נערכה על ידי ביום 01.08.2022 והיא הוכנה לפי הוראות נוהל מבא"ת ובהתאם להוראות החוק ולתקנות המודדים שבתוקף.

דיוק הקו הכחול והקדסטר: קו כחול (בלבד) ברמה אנליטית

גטניו ברני מודד מוסמר 570

שם המודד מספר רשיון חתימה תאריך