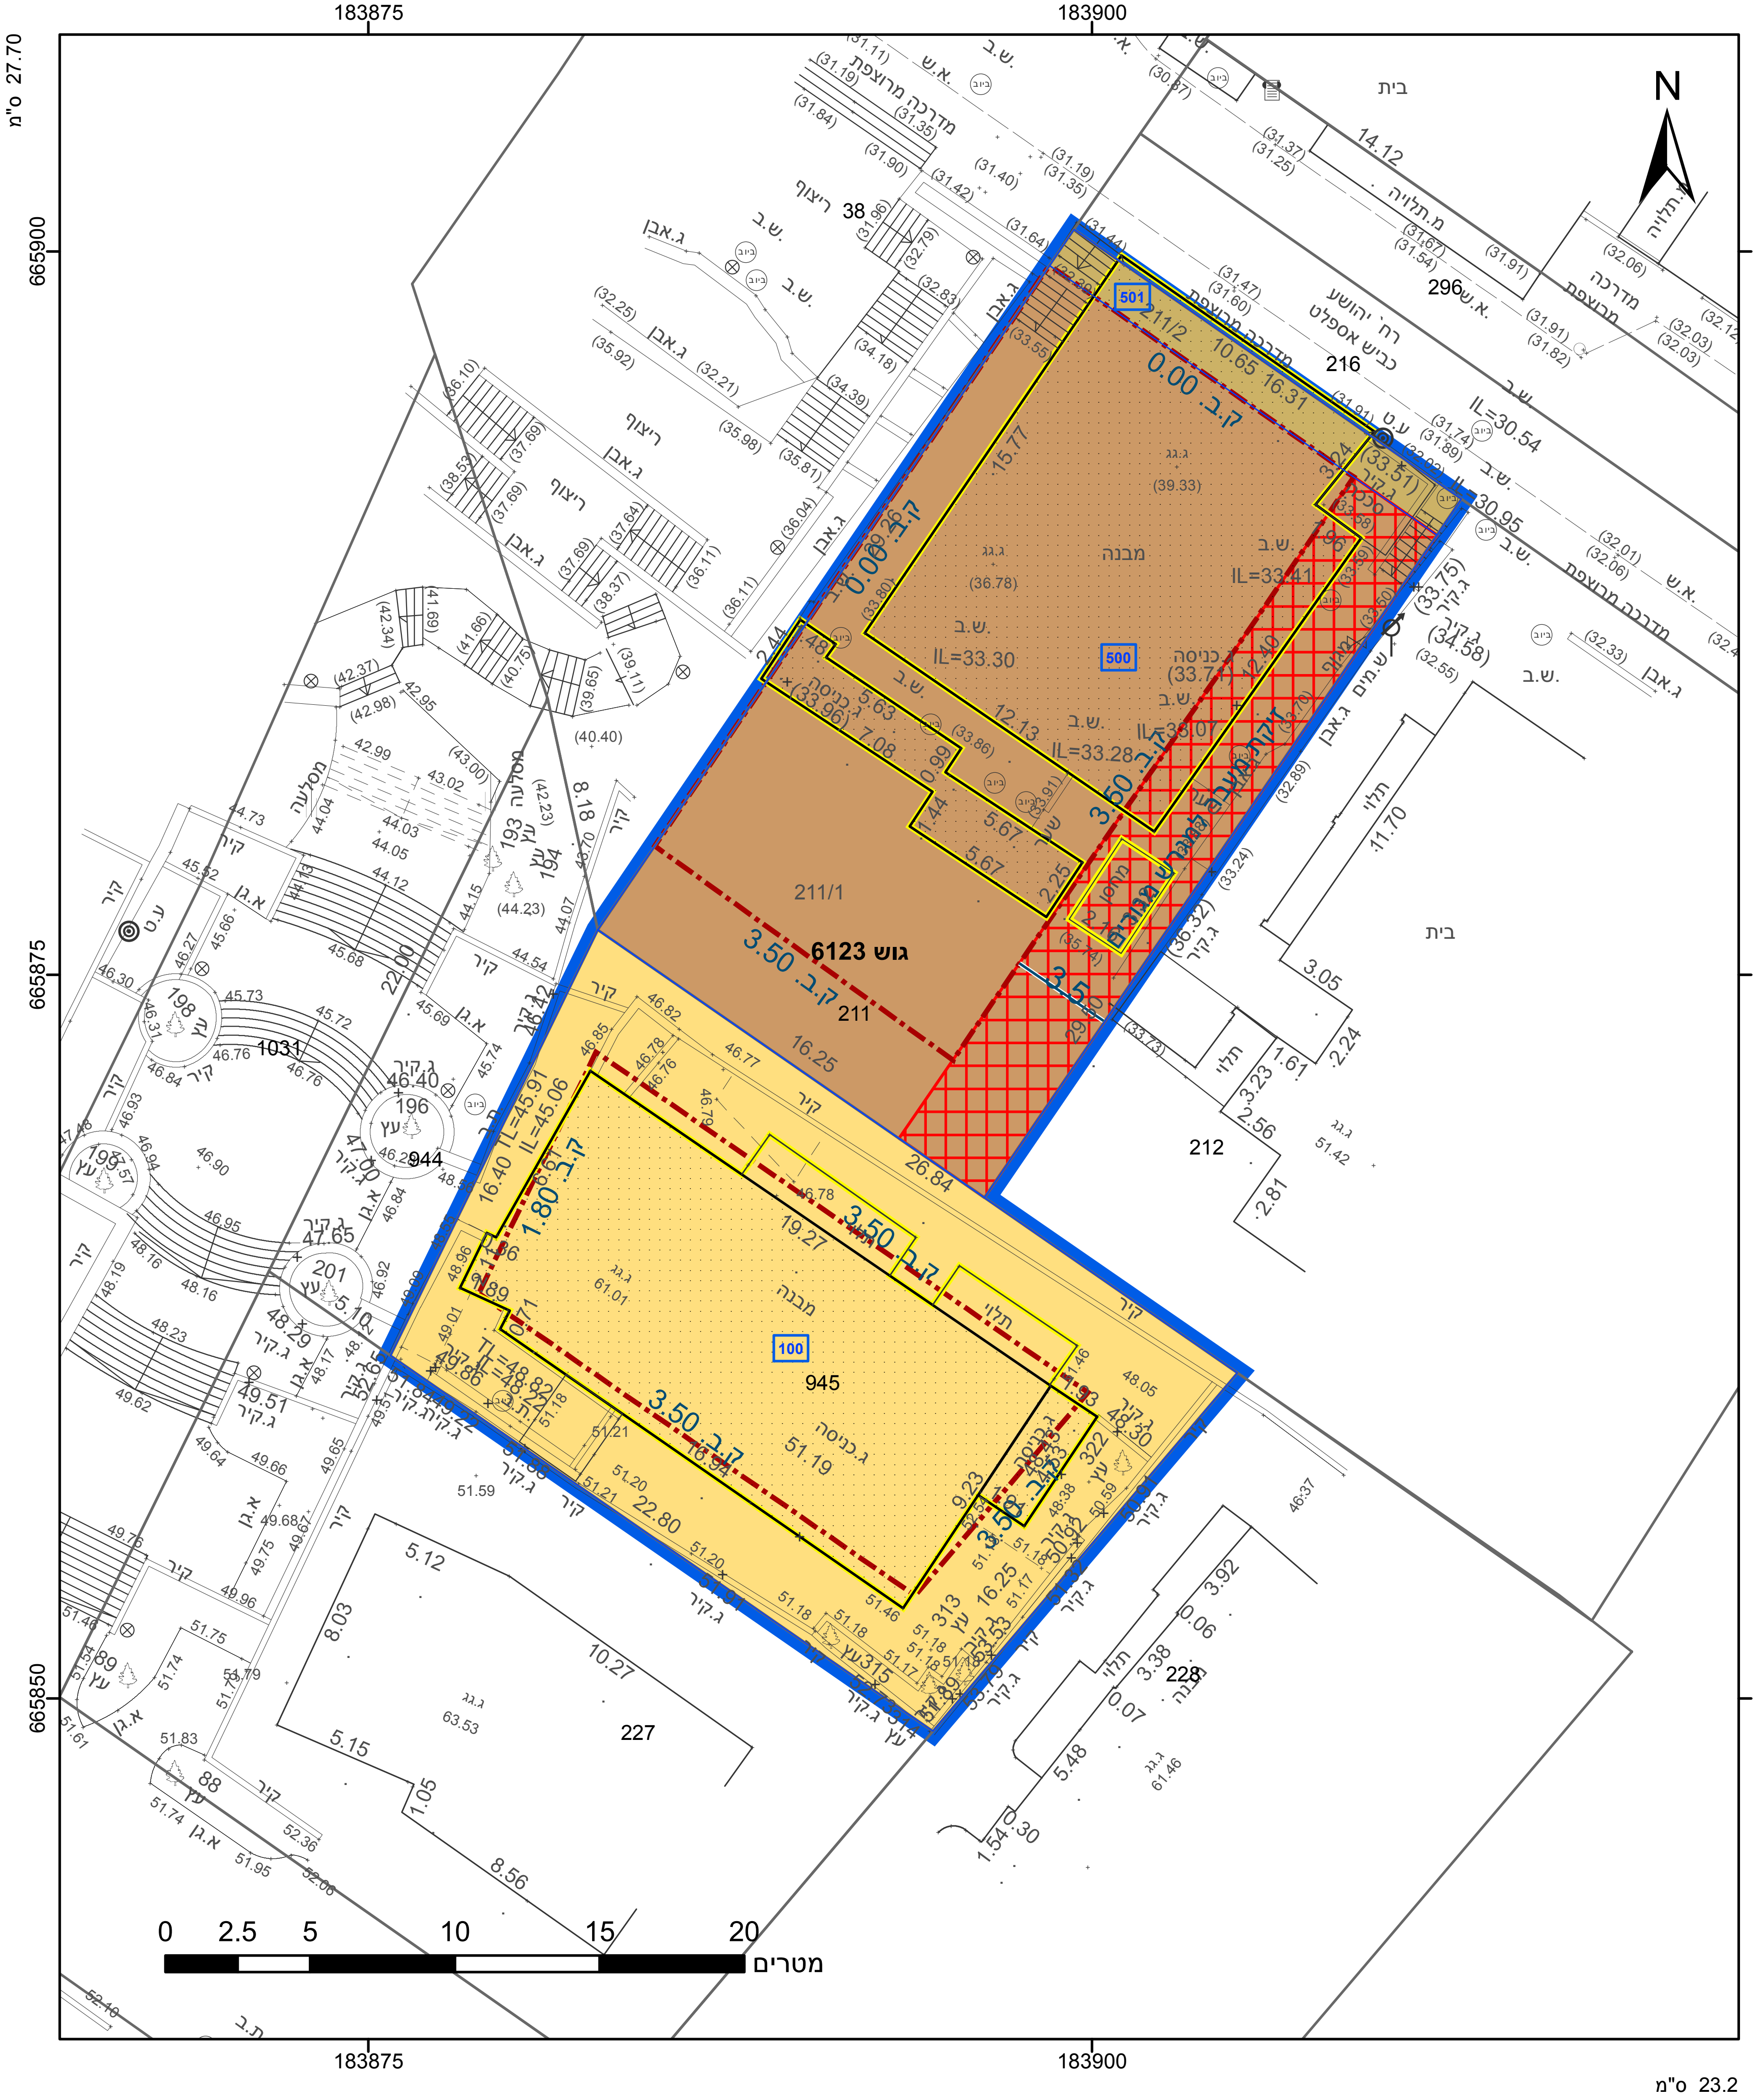
N
183875
183900
665900
665875
665850
27.70 ס"מ
23.2 ס"מ
גוש 6123
211
211/1
211/2
945
500
501
100
מבנה
כניסה
ק.ב. 0.00
ק.ב. 3.50
ק.ב. 1.80
זיקת הנאה למעבר
רח' יהושע
כביש אספלט
מדרכה מרוצפת
IL=30.54
IL=33.30
IL=33.28
IL=33.41
IL=45.91
IL=45.06
IL=48.82
IL=48.75
227
212
228
216
296
1031
944
בית
0 2.5 5 10 15 20 מטרים

מקרא

▭	גבול התכנית
▭ 1	תא שטח ומספרו
גוש 1234	גבול גוש ומספרו
5	גבול חלקה ומספרה
1 / 2 / 4 / 3	מספר הדרך / קווי בנין / רוחב הדרך
🟨	מגורים
🟫	מבנים ומוסדות ציבור
🟫	דרך מאושרת
▦	זיקת הנאה
▬ ▪ ▪	קו-בנין
▬	להריסה
▬	מידות

אישורים בתכנית מס' 501-0985580

מינהל התכנון
חוק התכנון והבניה, התשכ"ה - 1965
מחוז תל-אביב
הועדה המחוזית החליטה ביום :
07/11/2022
להפקיד את התכנית
11/06/2
יו"ר הועדה המחוזית

הריני מצהיר בזאת כי המפה הטופוגרפית/המצבית המהווה רקע לתכנית זו, נערכה על ידי ביום 10.05.2021 והיא הוכנה לפי הוראות נוהל מבא"ת ובהתאם להוראות החוק ולתקנות המודדים שבתוקף. דיוק הקו הכחול והקדסטר: מדידה אנליטית מראה ברמת תצ"ר

מוסא גזאוי	1269
שם המודד	מספר רשיון
חתימה	תאריך

חוק התכנון והבניה, התשכ"ה - 1965
תכנית מתאר מקומית

מס' 501-0985580

שינויים ותוספות לבנין ציבורי ובנין מגורים בשד' רבי טרפון 15, 17

תשריט מצב מוצע גיליון 1 מתוך 1

מחוז	**תל-אביב**
מרחב תכנון מקומי	**בני ברק**
רשות מקומית	**בני ברק**
ישוב	**בני ברק**
תכנית בסמכות	מחוזית
איחוד וחלוקה	**ללא איחוד וחלוקה**
היתרים או הרשאות	תכנית שמכוחה ניתן להוציא היתרים או הרשאות
מונה תדפיס התשריט	4
מועד הפקה	08/05/2023 12:02
שטח התכנית	0.864 דונם
קנה מידה	1:250

שמות*

מגיש תכנית	תאגיד: **בית כנסת חסידי גור גבעת רוקח**
מגיש תכנית	יהודה הלפרין תאגיד:
עורך ראשי	פרל קרייזמן תאגיד:

טבלת גושים וחלקות*

מספר גוש	חלק/ כל הגוש	מספרי חלקות בשלמותן	מספרי חלקות בחלקיותן
6123	חלק	945 ,211	

* הרשימה המלאה מפורטת בהוראות התכנית / בהודעה שפורסמה בעיתונות וברשומות

תרשים התמצאות - קנ"מ 1:1250

יהושע
בני ברק
1
האדמו"ר מרוז'ין

שנת צילום אויר: 2019