


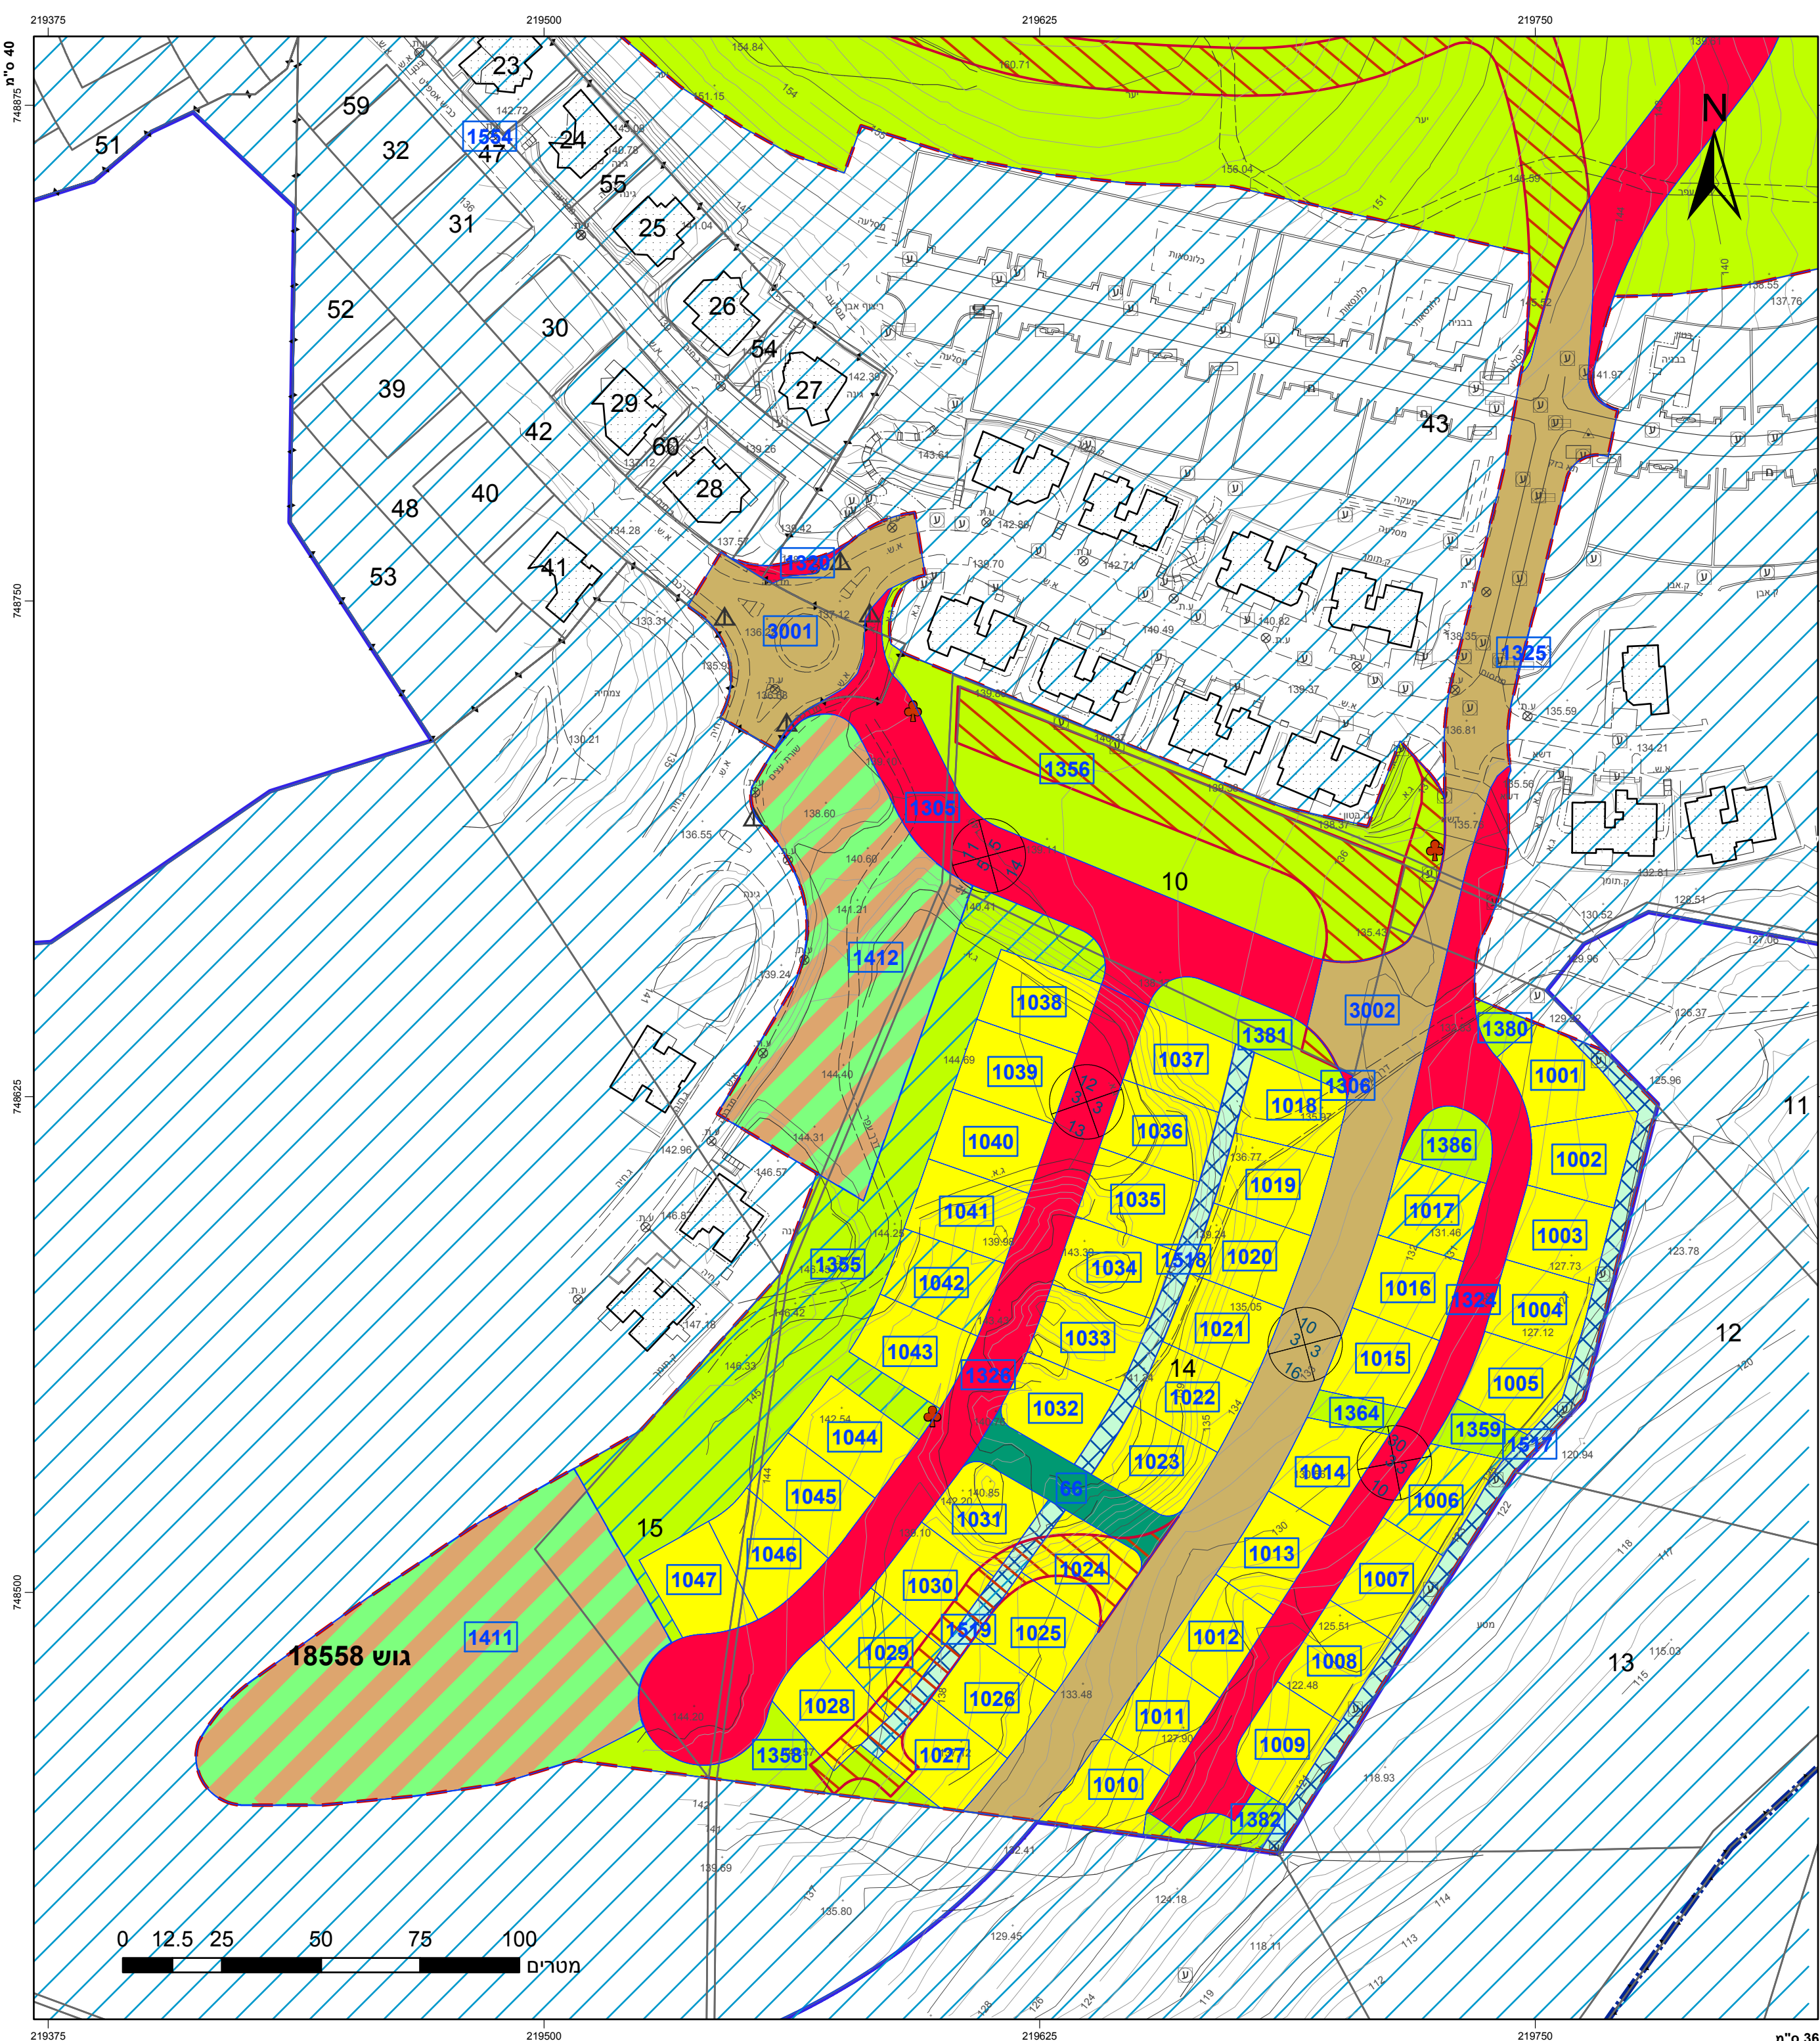

מקרא

גבול תכנית

140

גוש 1234

גבול חלקה ומספרה

5

רחטת דרך

מספר הדרך

214

קו בון

חצב הדרך

מגורים א

שטח ציבורי פתוח

דרך מאושרת

דרך מוצעת

שביל

רצועת תשתיות

יעד עפ"י תכנית מאושרת אחרת

שטחים פתוחים ומבנים ומוסדות

דרך/מסילה לביטול

רצועה לתכנון

מקרא מפת מדידה

מבנה

צירוף/סכנה/חוממה

אספרט

אבו שפה

דרר עפר

גדר תיח' ו רשת

גדר אבוקרד

גדר אבו קור אבו גדרו בסון

שפת ואדי

מדרון עכיוון שיפוע סבעי

עץ

נקודת גובה אופיינית

קו גובה משני (ג. 0.5 מ')
קו גובה ראשי (ג. 2.5, 5.0 מ')

שוחות ביקורת ככנית

עמוד כללי

ארון כללי

עמוד חאורה

עמוד תקשורת

ע. חשמל עץ

ע. חשמל בסון

ע. חשמל תעלה

ע.חשמל, דוית

שוחות גוב מים

שוחות ביוב

שוחות ניקוז

גוב תקשורת

תרשים התמצאות - קנ"מ 1:30000

תרשים סביבה - קנ"מ 1:7500

חוק התכנון והבנייה, התשכ"ה - 1965

תכנית מפורטת

מס' 205-0416610

מצפה אבי"ב- תכנית מפורטת ליישוב

תשריט מצב מוצע

גיליון 2 מתוך 2

מחוז

צפון

מרחב תכנון מקומי

משגב

רשות מקומית

משגב

יישוב

מצפה אבי"ב

תכנית בסמכות

מחוזית

איחוד וחלוקה

ללא איחוד וחלוקה

היתרים או הרשאות

תכנית שמכוחה ניתן להוציא היתרים או הרשאות

מונה תדפיס התשריט

28

מועד הפקה

30/08/2018

17:09

שטח התכנית

1084.901 דונם

קנה מידה 1:1250

אישורים

שמות*	
מגיש תכנית	רשות מקרקעי ישראל
עורך ראשי	חנני רותם
יועץ	חנני רותם
	רשות מקרקעי ישראל
	חנני רותם

בעלי עניין בקרקע*

טבלת גושים וחלקות*			
מספר גוש	כל הגוש	מספר חלקות	מספר חלקות
19957	5-71	מספר חלקות	מספר חלקות
18558	כל הגוש	מספר חלקות	מספר חלקות
18559	חלק	מספר חלקות	מספר חלקות
18582	חלק	מספר חלקות	מספר חלקות

* הרשימה המלאה מפורטת בהוראות התכנית / בהודעה שפורסמה בעיתונות וברשומות
הריני מצהיר בזאת כי המפה הטופוגרפית/המצבית המהווה רקע לתכנית זו,
נערכה על ידי ביום 05.03.2017 והיא הוכנה לפי הוראות נוהל מבא"ת
ובהתאם להוראות החוק ולתקנות המודדים שבתוקף.
דיוק הקו הכחול והקדסטרי: קו כחול (בלבד) ברמה אנליטית
גטני ברני מודד מוסמך 570
שם המודד מספר רישון חתימה תאריך

גזט מועדון 12.2015