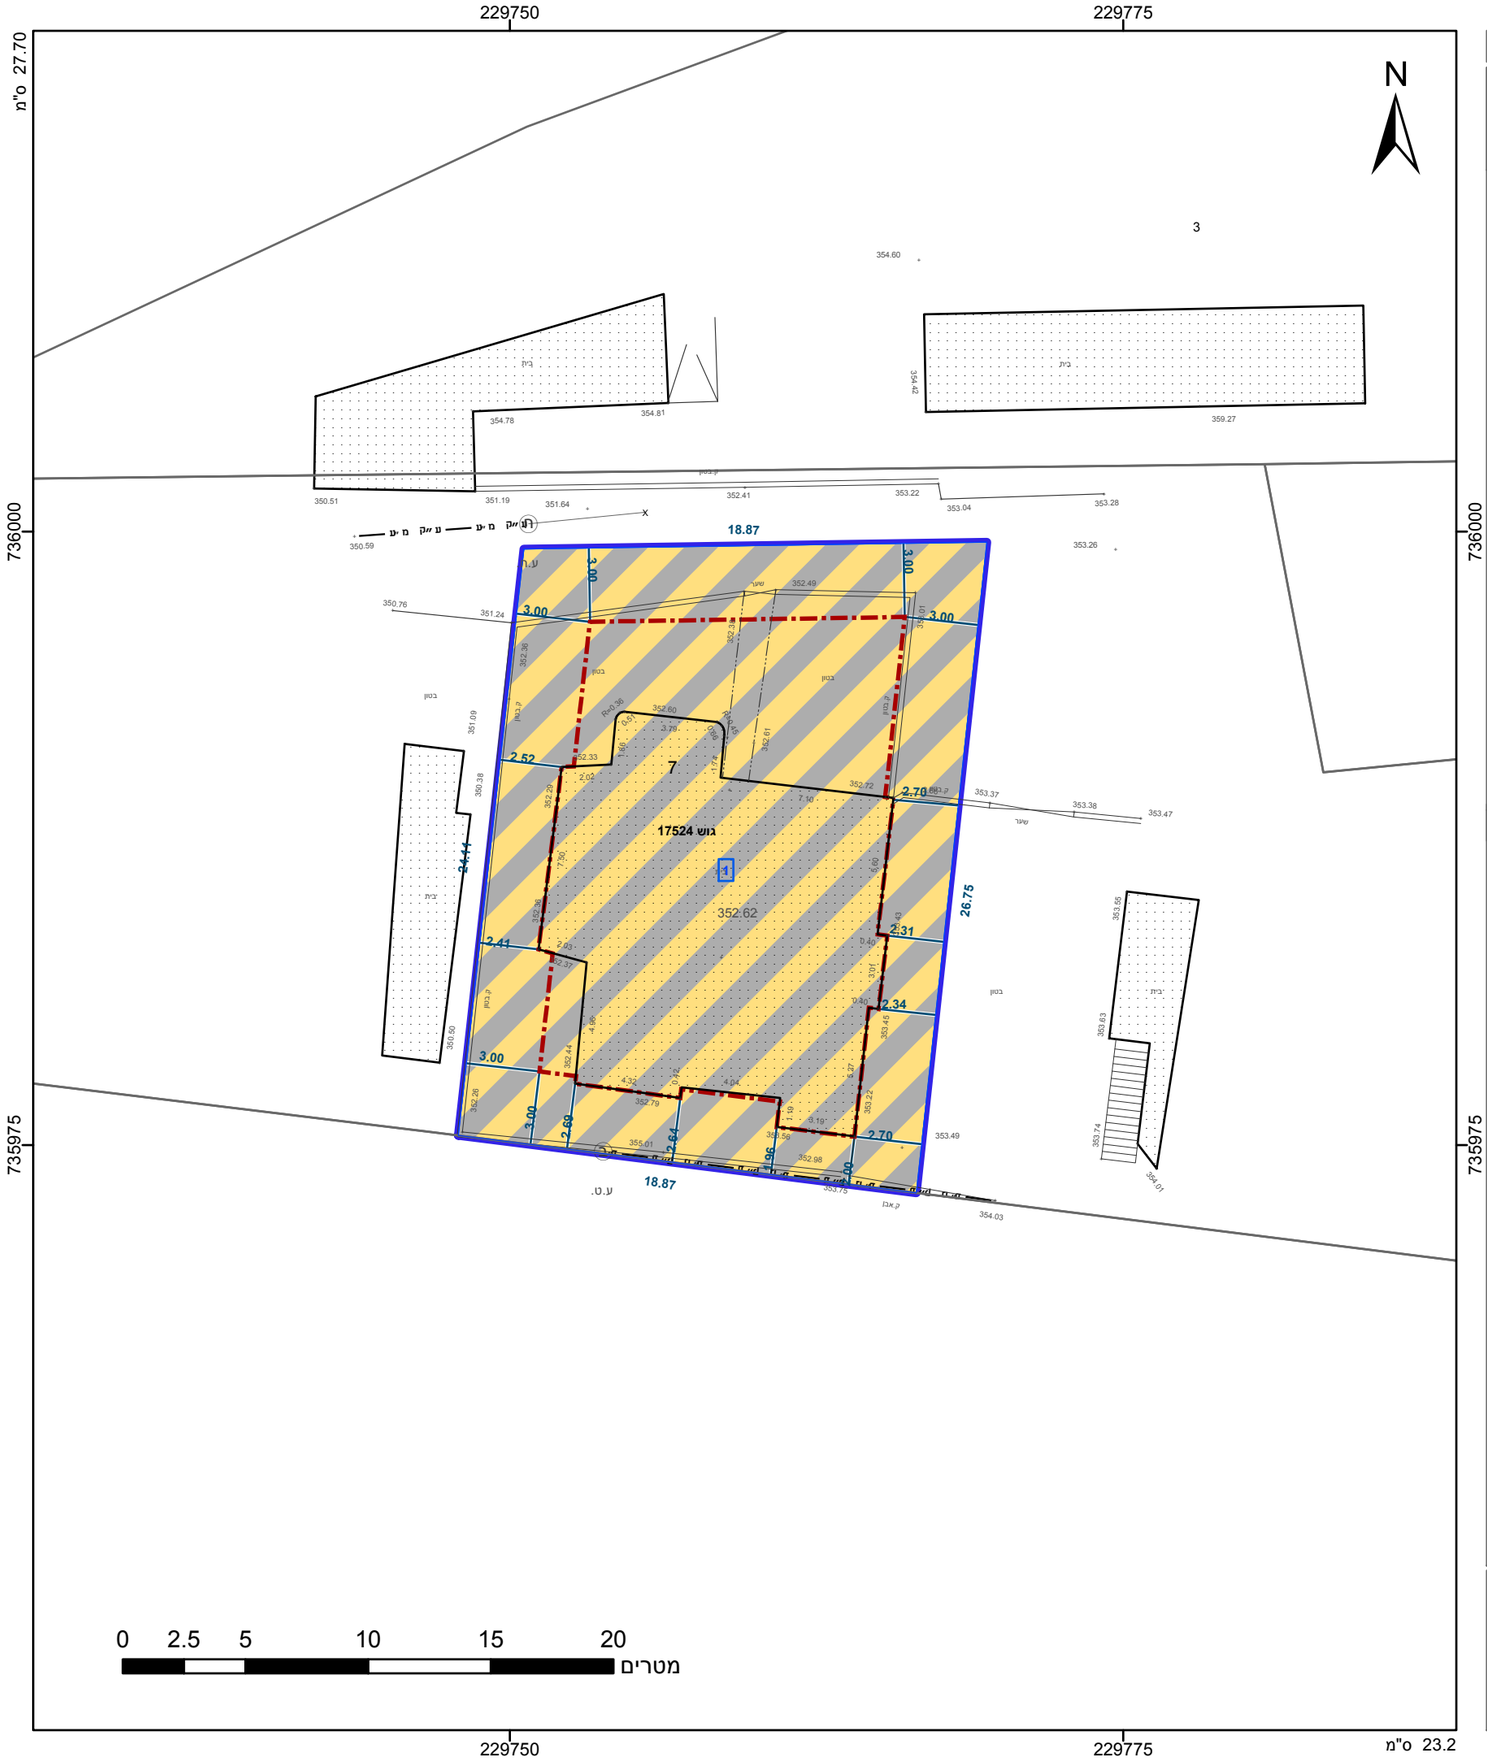

23.2 ס"מ

מקרא

גבול התכנית

תא שטח ומספרו

גוש 1234 גבול גוש ומספרו

5 גבול חלקה ומספרה

מספר הדרך / קווי בנין / רוחב הדרך

מגורים ומסחר

קו-בנין

מידות

אישורים

הריני מצהיר בזאת כי המפה הטופוגרפית/המצבית המהווה רקע לתכנית זו, נערכה על ידי ביום 15-5-2018 והיא הוכנה לפי הוראות נוהל מבא"ת ובהתאם להוראות החוק ולתקנות המודדים שבתוקף. דיוק הקו הכחול והקדסטר: קו כחול (בלבד) ברמה אנליטית

זאהר נואטחה	815
שם המודד	מספר רשיון
חתימה	תאריך

חוק התכנון והבנייה, התשכ"ה - 1965
תכנית מפורטת

מס' 257-0604462

שינוי קו בניין - לוטפי עוויס ריינה

תשריט מצב מוצע	גיליון 1 מתוך 1		
מחוז	צפון		
מרחב תכנון מקומי	מבוא העמקים		
רשות מקומית	ריינה		
ישוב	ריינה		
תכנית בסמכות	מקומית		
איחוד וחלוקה	ללא איחוד וחלוקה		
היתרים או הרשאות	תכנית שמכוחה ניתן להוציא היתרים או הרשאות		
מונה תדפיס התשריט	3		
מועד הפקה	09/10/2018	10:11	
שטח התכנית	0.469 דונם	קנה מידה	1:250

שמות*

מגיש תכנית	לוטפי עוויס תאגיד: ל"ר
עורך ראשי	נאהדה נואטחה תאגיד: זאהר את נאהדה נואטחה בע"מ
יזם	לוטפי עוויס תאגיד: ל"ר
בעלים	לוטפי עוויס תאגיד: ל"ר

טבלת גושים וחלקות*

מספר גוש	חלק/ כל הגוש	מספרי חלקות בשלמותן	מספרי חלקות בחלקיותן
17524	חלק		7

* הרשימה המלאה מפורטת בהוראות התכנית / בהודעה שפורסמה בעיתונות וברשומות

תרשים התמצאות 1:1500

שנת צילום אויר: 2015
גרסת מערכת 12.2015