חוק התכנון והבנייה, התשכ"ה - 1965
תכנית מתאר מקומית

# מס' 216-0587790

# תוספת יחידות דיור ושטחי בניה בחלקה 51 גוש 13532 שכונת נוף כנרת, צפת.

| תשריט מצב מוצע | גיליון 1 מתוך 1 | | |
|---|---|---|---|
| מחוז | צפון | | |
| מרחב תכנון מקומי | צפת | | |
| רשות מקומית | צפת | | |
| ישוב | צפת | | |
| תכנית בסמכות | מקומית | | |
| איחוד וחלוקה | ללא איחוד וחלוקה | | |
| היתרים או הרשאות | תכנית שמכוחה ניתן להוציא היתרים או הרשאות | | |
| מונה תדפיס התשריט | 7 | | |
| מועד הפקה | 04/03/2018 | 09:47 | |
| שטח התכנית | 0.747 דונם | קנה מידה | 1:250 |

## שמות*

| | | |
|---|---|---|
| מגיש תכנית | שוש פלג | תאגיד: |
| עורך ראשי | אבי אורן | תאגיד: |
| בעלים | שוש פלג | תאגיד: |

## טבלת גושים וחלקות*

| מספר גוש | חלק/ כל הגוש | מספרי חלקות בשלמותן | מספרי חלקות בחלקיותן |
|---|---|---|---|
| 13532 | חלק | 51 | |

* הרשימה המלאה מפורטת בהוראות התכנית / בהודעה שפורסמה בעיתונות וברשומות

## מקרא

גבול התכנית
תא שטח ומספרו 1
גבול גוש ומספרו 1234 גוש
גבול חלקה ומספרה 5
מספר הדרך / קווי בנין / רוחב הדרך

מגורים א
קו-בנין
מידות

## אישורים

הריני מצהיר בזאת כי המפה הטופוגרפית/המצבית המהווה רקע לתכנית זו, נערכה על ידי ביום 31/01/2017 והיא הוכנה לפי הוראות נוהל מבא"ת ובהתאם להוראות החוק ולתקנות המודדים שבתוקף. דיוק הקו הכחול והקדסטר: מדידה גרפית

| | |
|---|---|
| סלמאן שעלאן | 1274 |
| שם המודד | מספר רשיון |
| חתימה | תאריך |

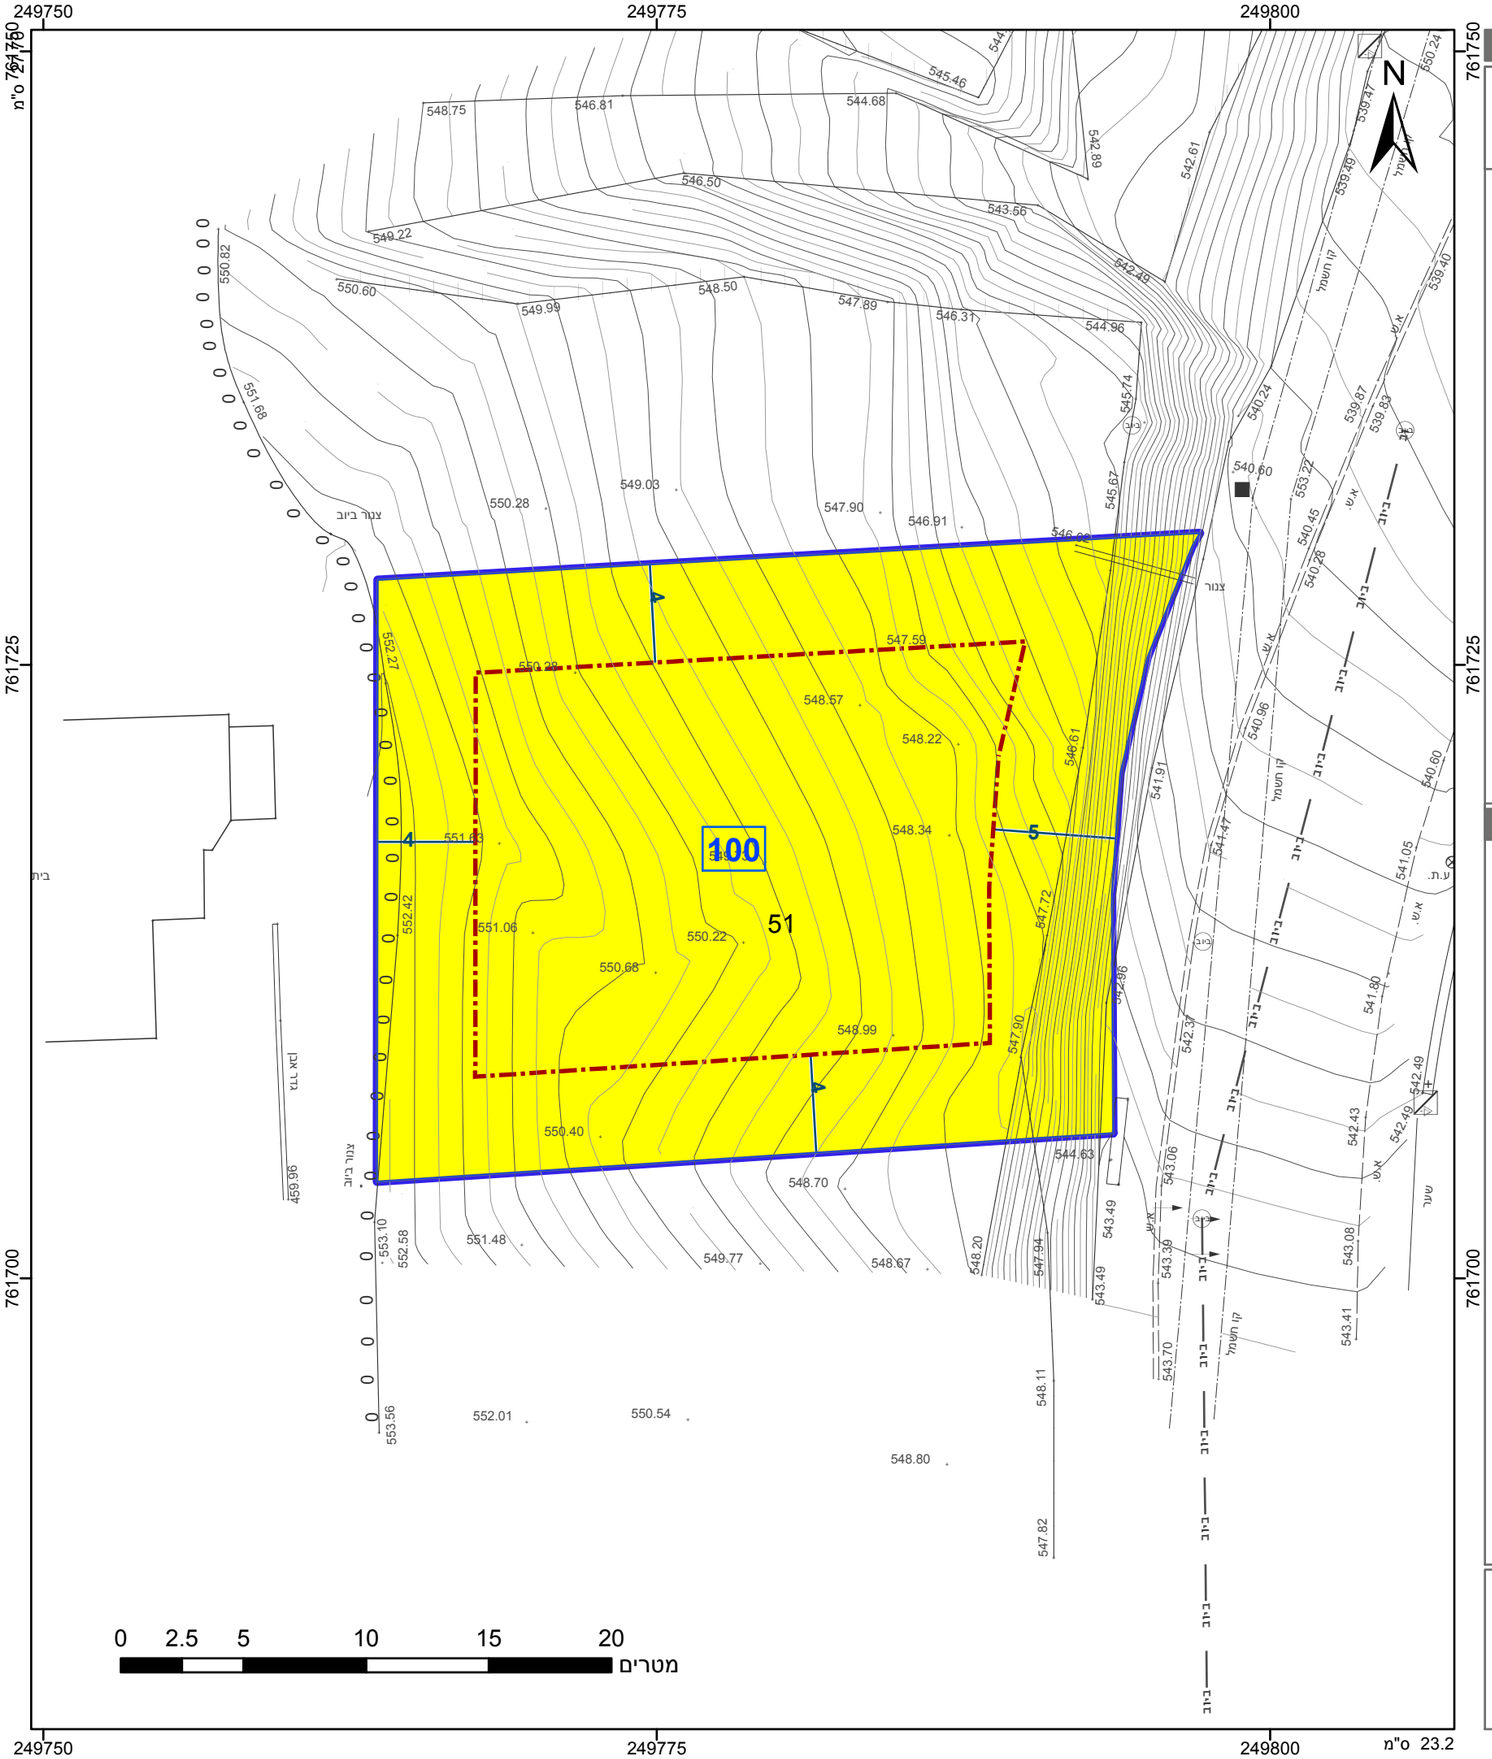


## תרשים התמצאות 1:1500

שנת צילום אויר: 2015
גרסת מערכת 12.2015