


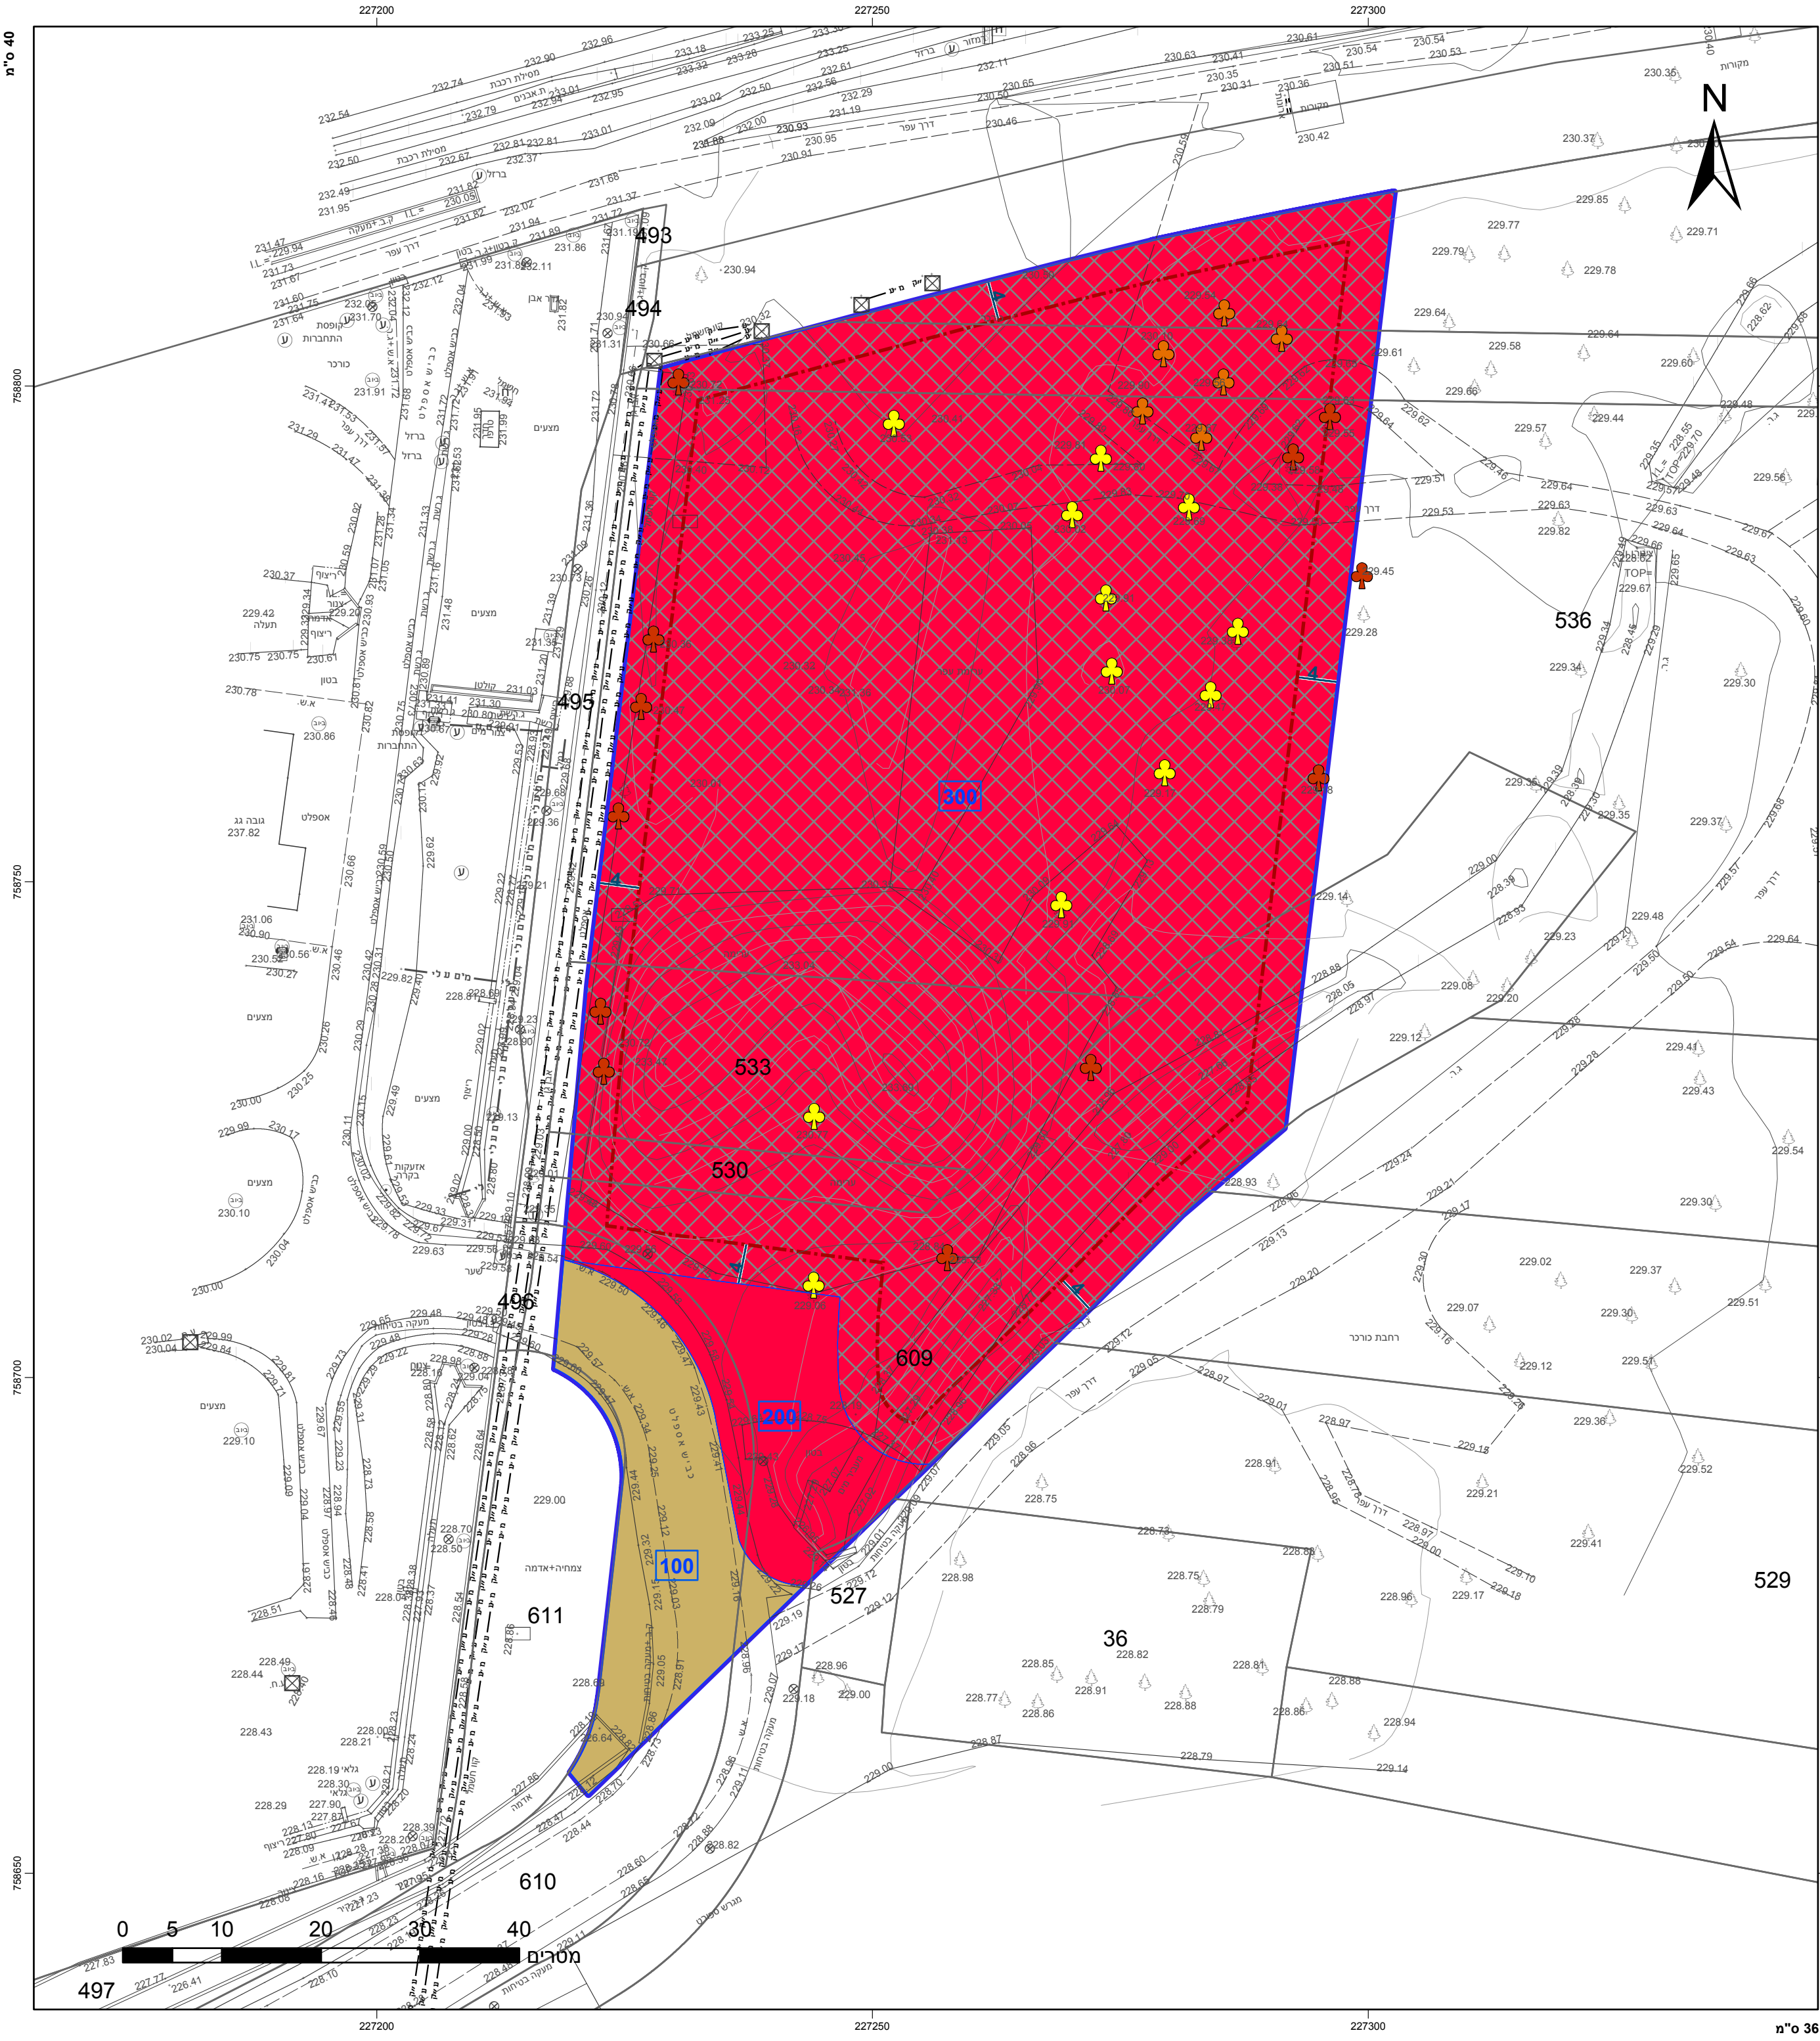

מקרא

גבול תכנית

גבול חלקה

גבול חלקה ומספרה

גבול חלקה ומספרה

140

1234

5

רשתות דרך

מספר דרך

קו גבול

חצוב דרך

דרך מאושרת

דרך מוצעת

חניון

קו-בנין

מדינת

עץ/עצים לשמור

עץ/עצים להחזקה

עץ/עצים לעקירה

מקרא מפת מדידה

מבנה

צריף/סככה/חממה

אספלט

אבן שפה

דרך עפר

גדר חצי ו רשת

גדר אבן/קדר

גדר אבן קו אבן גדרו בסון

שפת ואדי

מדרון עכיון שיפוע סבעי

עץ

נקודת גובה אופיינית

קו גובה משני (מ.0.5 מ"י)

קו גובה ראשי (מ.2.5, 5.0 מ"י)

שוחות ביקורת ככית

עמוד כללי

ארון כללי

עמוד חאורה

עמוד תקשורת

ע. חשמל עץ

ע. חשמל בסון

ע. חשמל חעלה

ע.חשמל, דוית

שוחות גוב מים

שוחות ביוב

שוחות ניקוז

גוב חקשורת

תרשים התמצאות - קנ"מ 1:12000

תרשים סביבה - קנ"מ 1:3000

חוק התכנון והבנייה, התשכ"ה - 1965

תכנית מפורטת

מס' 208-0631986

חניון תפעולי לאוטובוסים

בכרמיאל

תשריט מצב מוצע

גיליון 1 מתוך 1

מחוז

צפון

מרחב תכנון מקומי

כרמיאל

רשות מקומית

כרמיאל

ישוב

תכנית בסמכות

מחוזית

איחוד וחלוקה

ללא איחוד וחלוקה

היתרים או הרשאות

תכנית שמכוחה ניתן להוציא היתרים או הרשאות

מונה תדפיס התשריט

15

מועד הפקדה

24/02/2019

שטח התכנית

8.509 דונם

קנה מידה 1:500

שמות\*

מגיש תכנית

מגיש ראשי

יום

יום

תאריך: מב' יפה טוף תחבורה תשתיות ובניה בע"מ

מכיה קוטלר

תאריך: מ.קוטלר, תכנון בע"מ

ועדה מקומית

תאריך: הוועדה המקומית לתכנון ובניה כרמיאל

מדינה כללי

תאריך: משרד התחבורה ע"י יפה טוף תחבורה תשתיות ובניה בע"מ

בעלי עניין בקרקע\*

בבעלות מדינה

תאריך: רמ"י

אישורים בתכנית מס' 208-0631986

טבלת גושים וחלקות\*

| מספר גוש | חלק | כל הגוש | מספר חלקות בשלמותן | מספרי חלקות בחלקיות                       |
|----------|-----|---------|--------------------|-------------------------------------------|
| 18983    | חלק |         |                    | 527,530,532-533, 535-536,539,543, 609-611 |

הרשימה המלאה מפורטת בהוראות התכנית / בהודעה שפורסמה בעיתונות ובפרשומות

הריני מצהיר בזאת כי המפה הטופוגרפית/המצבית המהווה רקע לתכנית זו, נערכה על ידי ביום 28/09/2017 והיא הוכנה לפי הוראות נוהל מבא"ת ובהתאם להוראות החוק ולתקנות המודדים שבתוקף. דיוק הקו הכחול והקדסטרי: מדידה אנליטית מלאה ברמת תצ"ר רמזי קעואר 883 מספר רשיון חתימה תאריך שם המומד

מספר גירסת תשריט: 15, מספר תכנית: 208-0631986

36 ס"מ

שנת צילום אוויר: 2015