חוק התכנון והבנייה, התשכ"ה - 1965

תכנית מתאר מקומית

מס' 216-0575993

תוספת זכויות בנייה בגוף כנרת בגוש 13529 חלקה 19

תשריט מצב מוצע	גיליון 1 מתוך 1
מחוז	צפון
מרחב תכנון מקומי	צפת
רשות מקומית	צפת
ישוב	צפת
תכנית בסמכות	מקומית
איחוד וחלוקה	ללא איחוד וחלוקה
היתרים או הרשאות	תכנית שמכוחה ניתן להוציא היתרים או הרשאות
מונה תדפיס התשריט	14
מועד הפקה	29/05/2019 14:03
שטח התכנית	0.741 דונם קנה מידה 1:250

אישורים בתכנית מס' 216-0575993

שמות*

מגיש התכנית	אורנית בר	תאגיד:
מגיש התכנית	מאיר בר	תאגיד:
עורך ראשי	איתן נעמן	תאגיד:
יזם	אורנית בר	תאגיד:
יזם	מאיר בר	תאגיד:

בעלי ענין בקרקע*

בעלים	אורנית בר	תאגיד:
בעלים	מאיר בר	תאגיד:

טבלת גושים וחלקות*

מספר גוש	חלק/ כל הגוש	מספרי חלקות בשלמות	מספרי חלקות בחלקיות
13529	חלק	19	

* הרשימה המלאה מפורטת בהוראות התכנית / בהודעה שפורסמה בעיתונות וברשומות

הריני מצהיר בזאת כי המפה הטופוגרפית/המצבית המהווה רקע לתכנית זו, נערכה על ידי ביום 28.10.2018 והיא הוכנה לפי הוראות נוהל מבא"ת ובהתאם להוראות החוק ולתקנות המודדים שבתוקף. דיוק הקו הכחול והקדסטר:מדידה אנליטית מלאה ברמת תצ"ר

עארף אנס אברהים	1228		
שם המודד	מספר רשיון	חתימה	תאריך

מספר תכנית: 216-0575993, מספר גרסת תשריט: 14

מקרא

מגורים א

קו-בנין

מידות

תרשים התמצאות - קנ"מ 1:6000

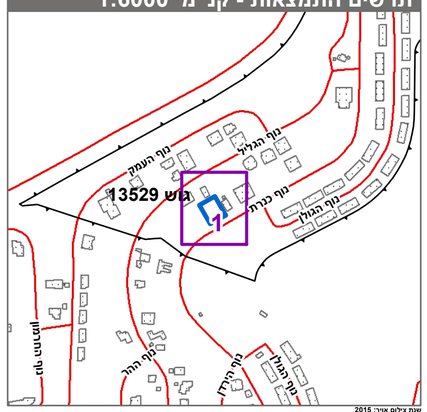
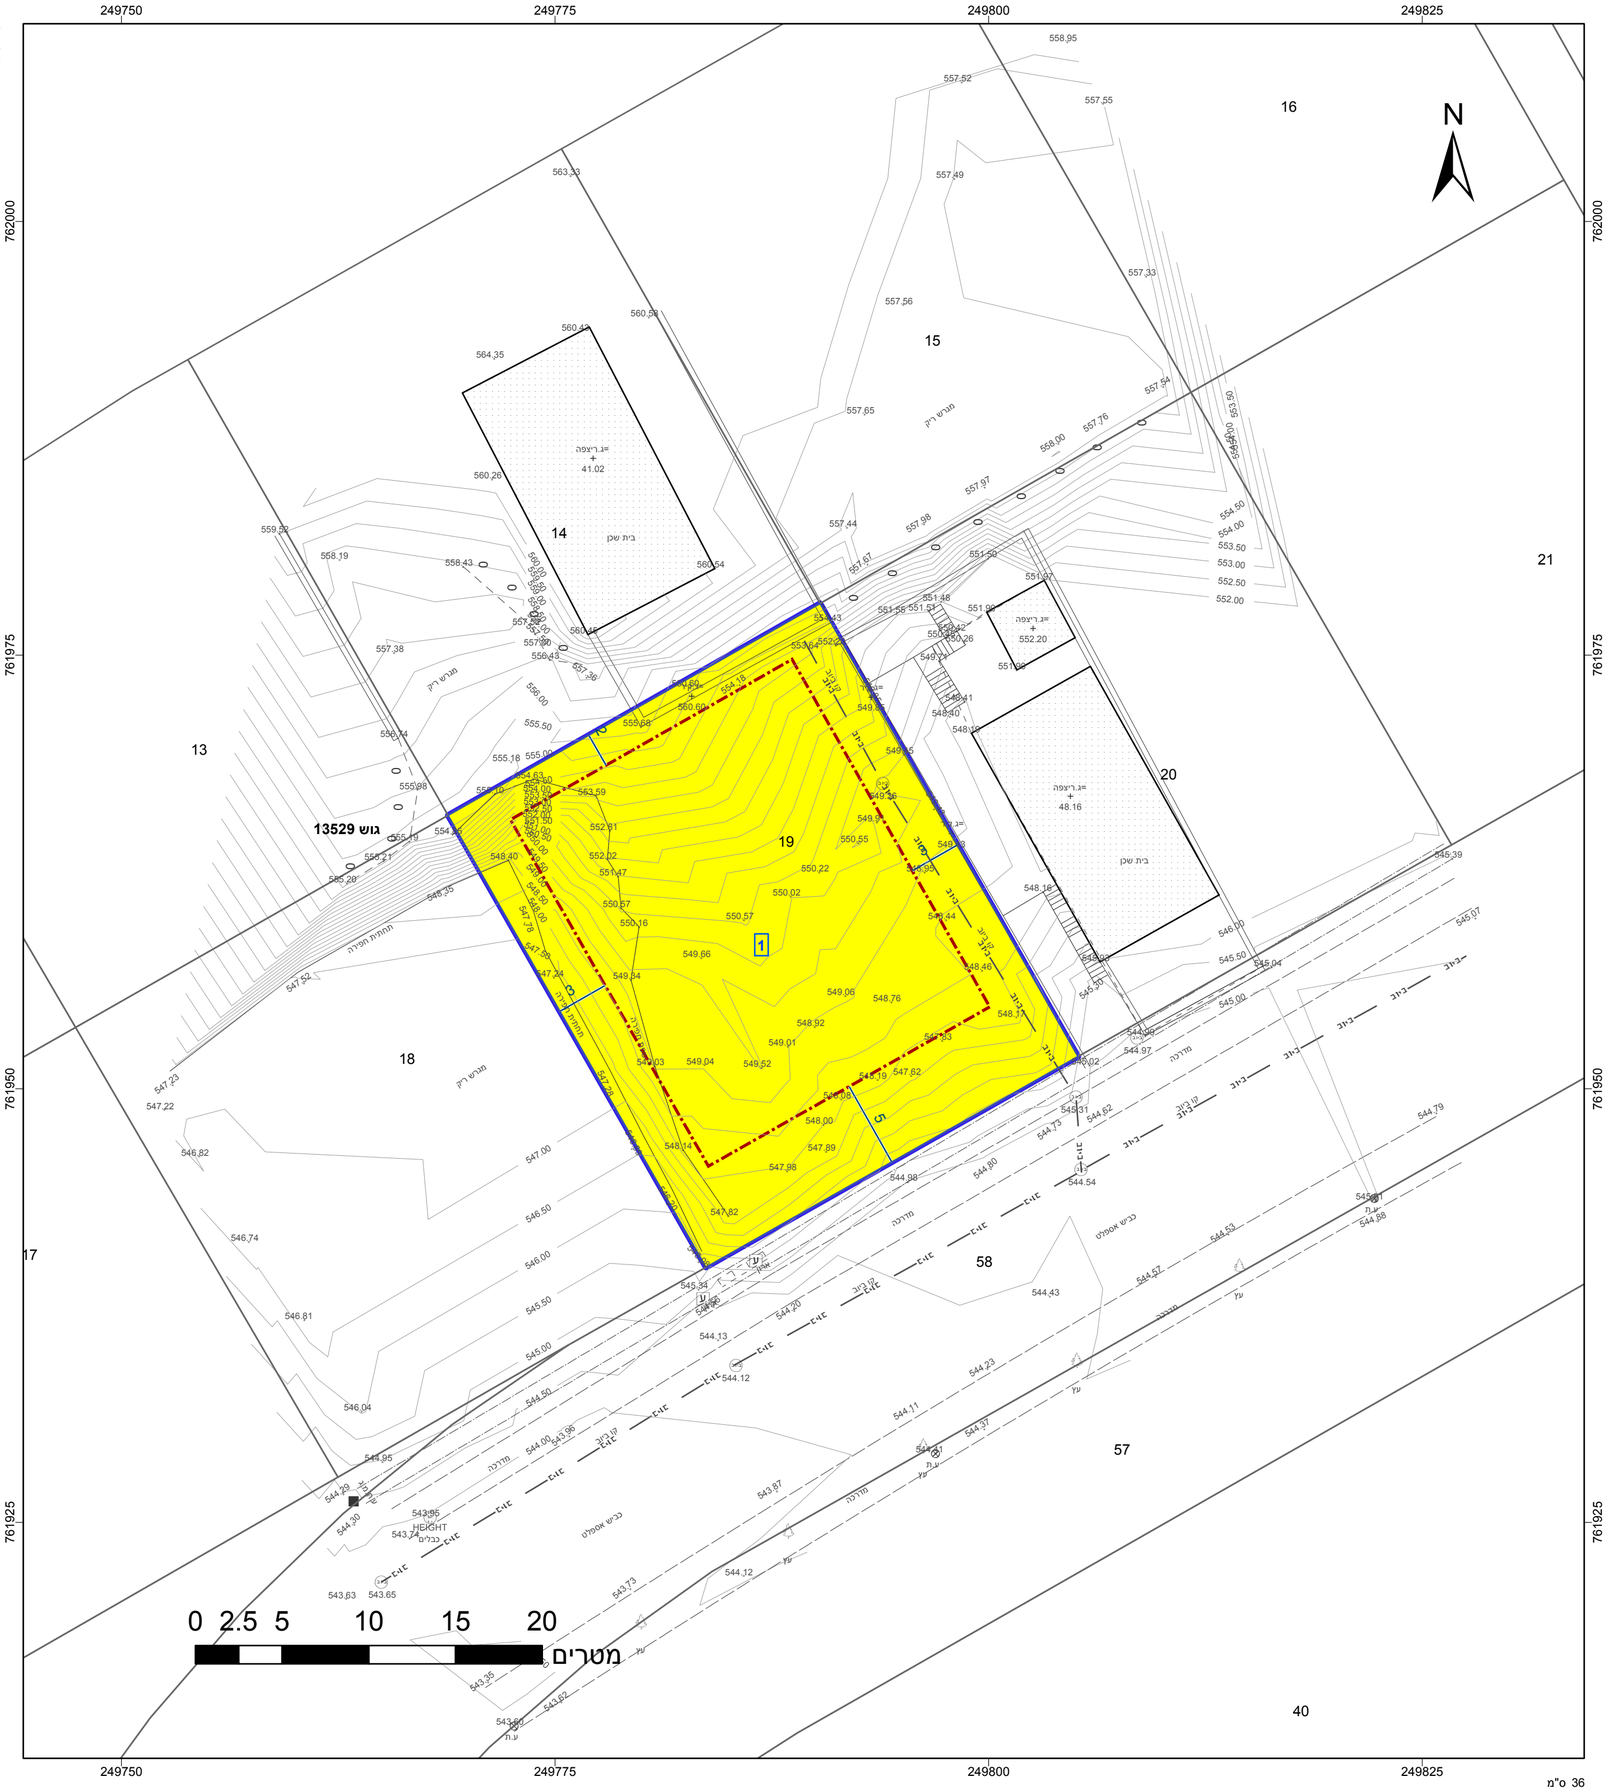
תרשים סביבה - קנ"מ 1:1500