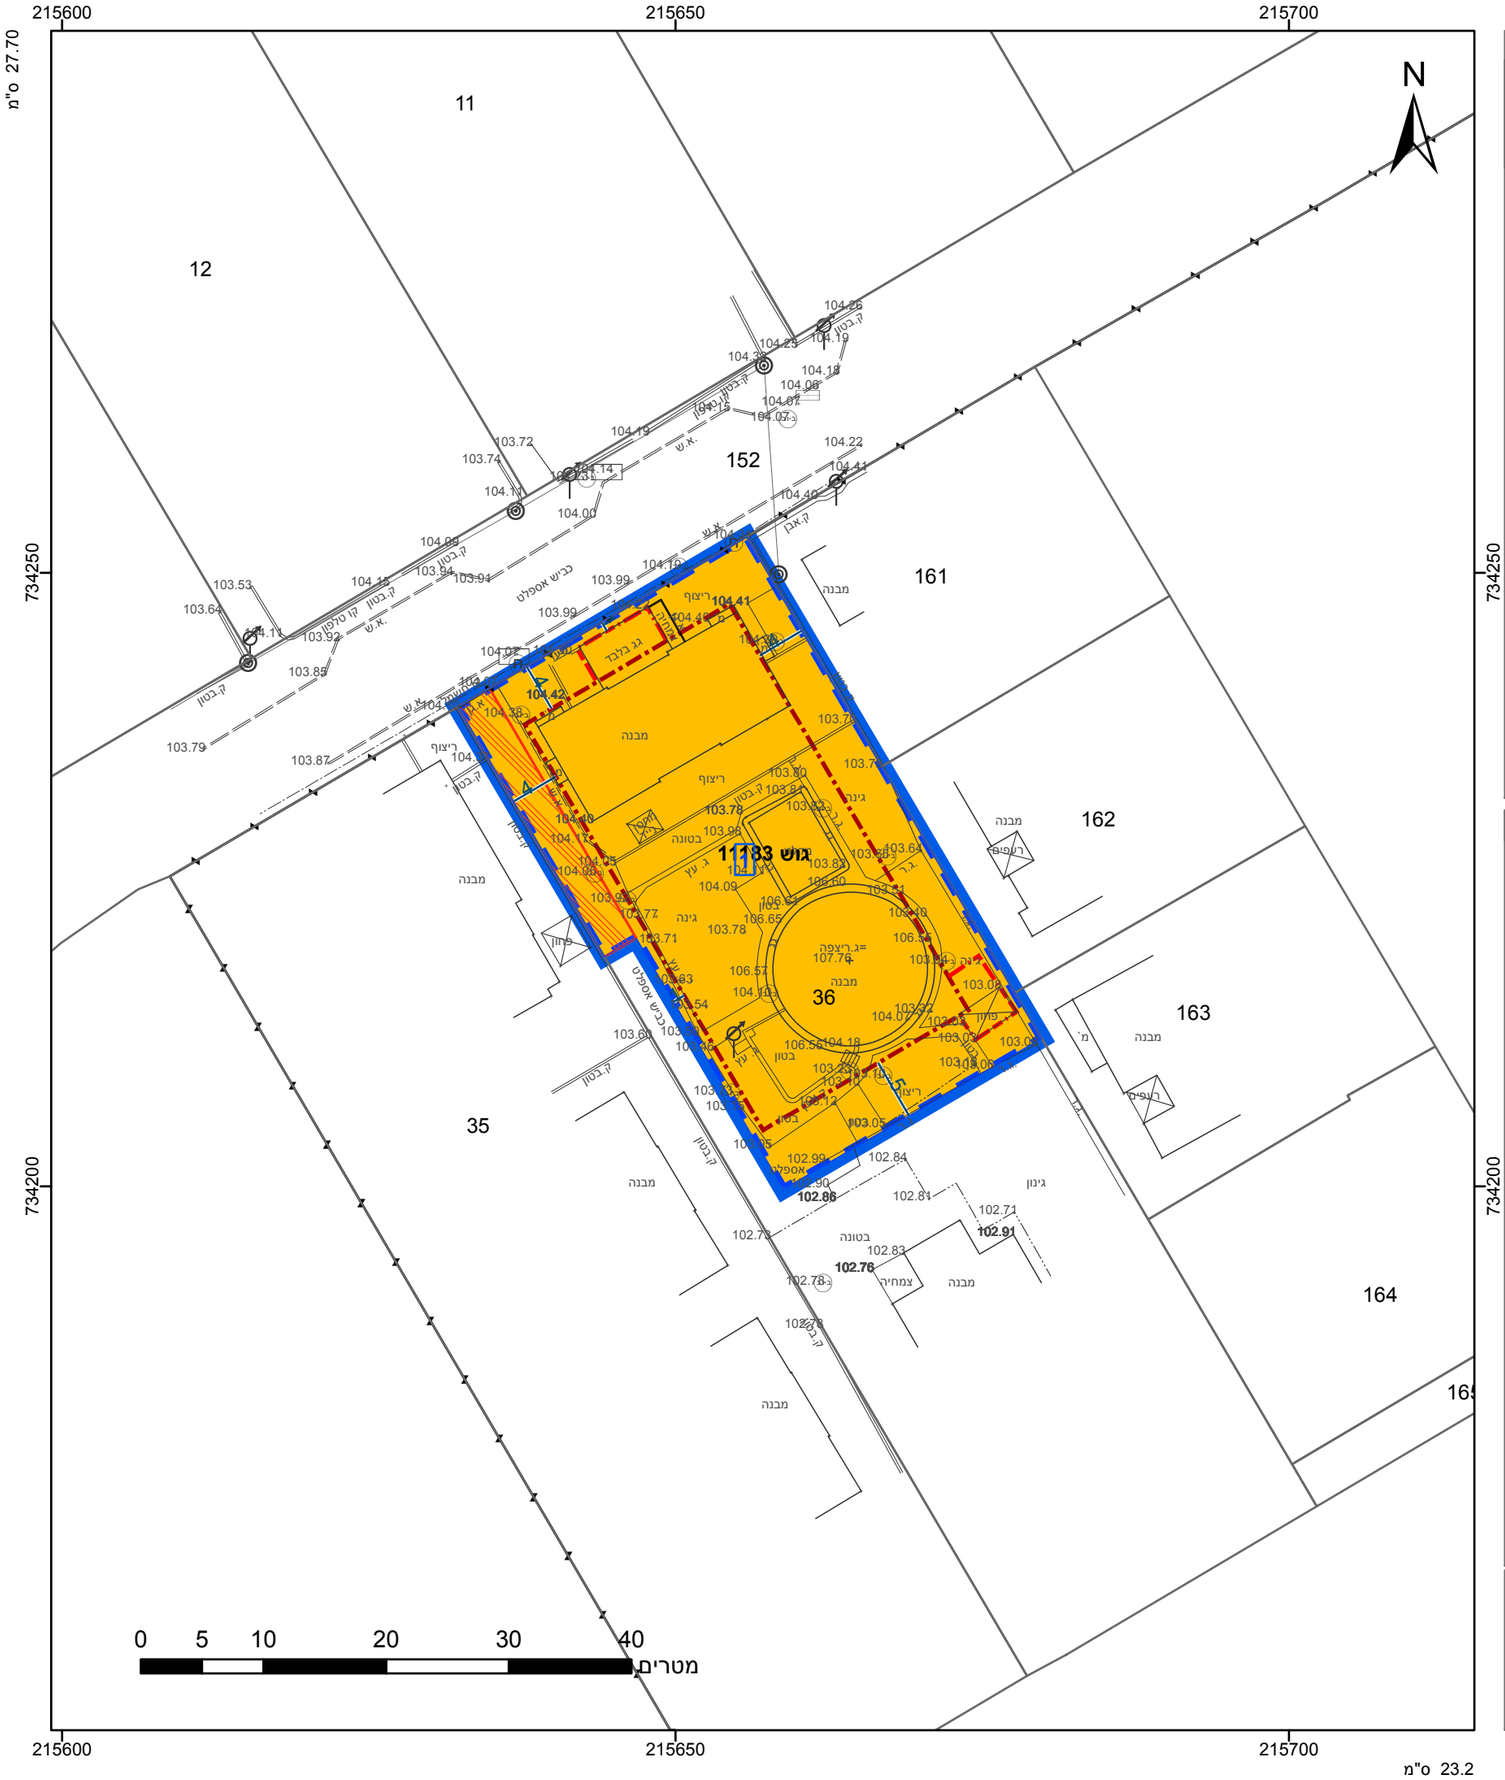

מקרא

גבול התכנית

גבול גוש 1234 ומספרו

גבול חלקה 5 ומספרה

תא שטח 1 ומספרו

מספר הדרך

קווי בנין

רוחב הדרך

מגורים ב

זיקת הנאה למעבר ברכב

אתר עתיקות/אתר הסטורי

קו-בנין

קו בנין תחתי/תת קרקעי

מידות

אישורים בתכנית מס' 257-0784868

הריני מצהיר בזאת כי המפה הטופוגרפית/המצבית המהווה רקע לתכנית זו, נערכה על ידי ביום 07-08-2019 והיא הוכנה לפי הוראות נוהל מבא"ת ובהתאם להוראות החוק ולתקנות המודדים שבתוקף. דיוק הקו הכחול והקדסטר: מדידה גרפית

כמאל נואטחה	576
שם המודד	מספר רשיון
חתימה	תאריך

חוק התכנון והבנייה, התשכ"ה - 1965

תכנית מפורטת

מס' 257-0784868

שינוי בקווי בנייה בחלקה 36 בגוש 11183 ברמת ישי

תשריט מצב מוצע	גיליון 1 מתוך 1
מחוז	צפון
מרחב תכנון מקומי	מבוא העמקים
רשות מקומית	רמת ישי
ישוב	רמת ישי
תכנית בסמכות	מקומית
איחוד וחלוקה	ללא איחוד וחלוקה
היתרים או הרשאות	תכנית שמכוחה ניתן להוציא היתרים או הרשאות
מונה תדפיס התשריט	3
מועד הפקה	19/11/2019 13:52
שטח התכנית	1.225 דונם קנה מידה 1:500

שמות*

מגיש תכנית	גוגן נוסבאום תאגיד:
עורך ראשי	מוחמד בסול תאגיד: משרד אדר' בסול מוחמד
יזם	גוגן נוסבאום תאגיד:

בעלי ענין בקרקע*

בעלים	גוגן נוסבאום תאגיד:
בעלים	ענת נוסבאום תאגיד:

טבלת גושים וחלקות*

מספר גוש	חלק/ כל הגוש	מספרי חלקות בשלמותן	מספרי חלקות בחלקיותן
11183	חלק		36

* הרשימה המלאה מפורטת בהוראות התכנית / בהודעה שפורסמה בעיתונות וברשומות

תרשים התמצאות - קנ"מ 1:2500

שנת צילום אויר: 2017-2018