
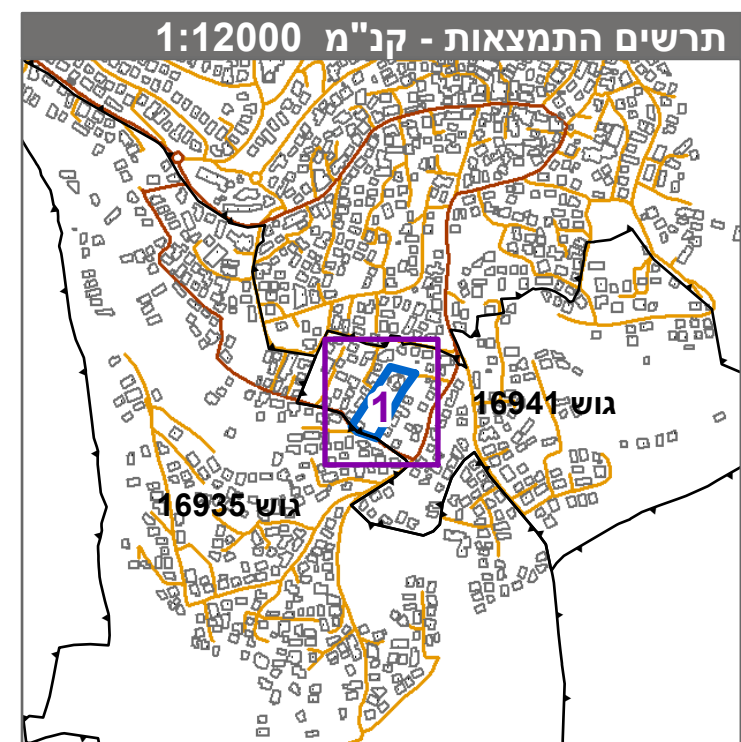


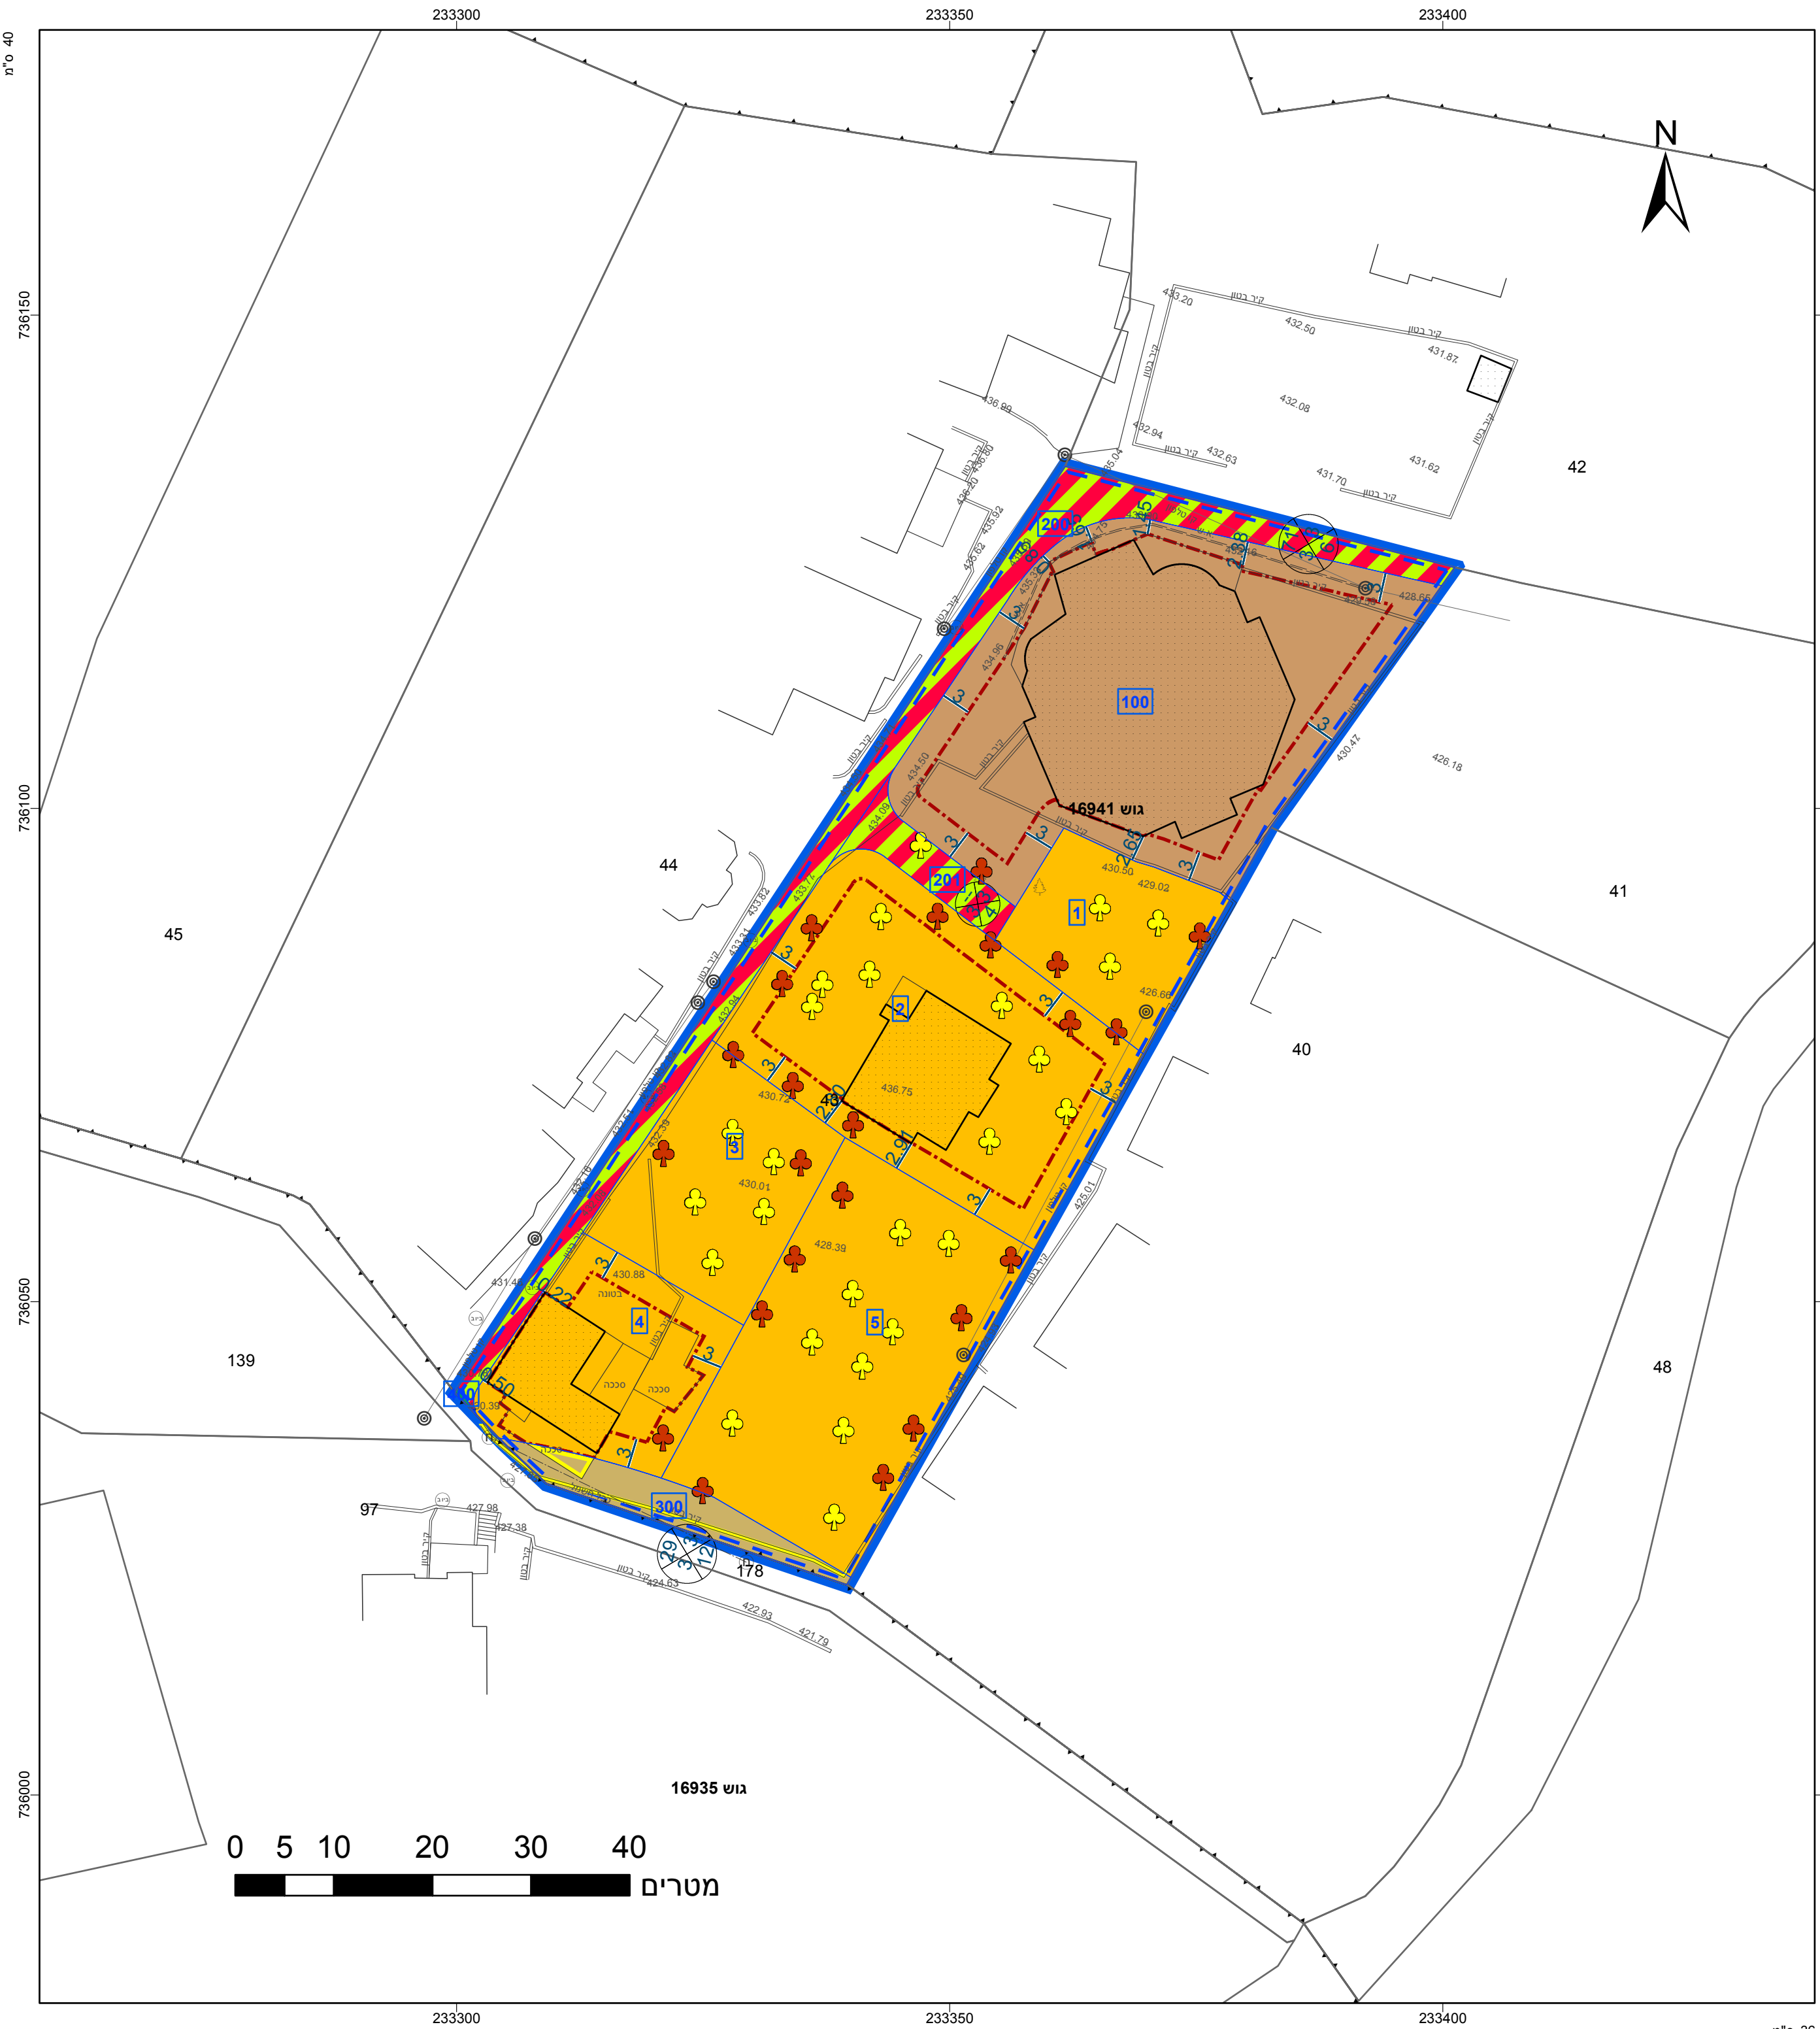

חוק התכנון והבנייה, התשכ"ה - 1965	
תכנית מפורטת	
מס' 257-0651208	
הסדרת תכנון חלקה עקב הפקעת יתר ושינוי בהוראות בניה -עין מאהל	
תשריט מצב מוצע	
צפון	מחוז
מבוא העמקים	מרחב תכנון מקומי
עין מאהל	רשות מקומית
עין מאהל	ישוב
מחוזית	תכנית בסמכות
איחוד ושא חלקה ללא הסכמת כל הבעלים בכל חתום התכנית/בחלק מתחום התכנית	איחוד וחלוקה
תכנית שמכוחה ניתן להוציא היתרים או הרשאות	היתרים או הרשאות
12	מונה תדפיס התשריט
13:59	מועד הפקה
4.727 דונם	שטח התכנית
קנה מידה	

אישורים בתכנית מס' 257-0651208

שמות*	
אנאר אבוליל תאריך: 1985	מגיש התכנית
התחילת הליכה - תאריך: ג'ב אלמסאני תאריך: עבד אלחפז אבוליל, משרד הדנס	מגיש התכנית
עליון אבוליל תאריך: עליון אבוליל תאריך:	עורך ראשי
עליון אבוליל תאריך:	זיז
עליון אבוליל תאריך:	זיז

בעלי ענין בקרקע*	
חמדה אבוליל הנדסה ויזון	בעלים
חמדה אבוליל	בעלים

טבלת גושים וחלקות*			
מספר גוש	חלק/כל הגוש	מספרי חלקות בשלמותן	מספרי חלקות בחלקיותן
16941	חלק	43	

ה'רשעה המלאה פקודות הכרזות המנצח / הכרזה פוסטפומה בעיתות וכרשומות

הריני מצהיר באתי כי המנהל הטופוגרפית-המצמית המהווה רקע לתכנית זו, נערכה על ידי 30.07.2018 וזו הוכחה תחיל מבאת ובתחילת המהווה חלק ולתקנות המודדים שבתוקף, דיוק הקו הכחול והקדסטרו: קיחול (בלבד) ברמה אנליטית

אסמטה	1213	
שם המודד	מספר שיטון	חתימה
		תאריך