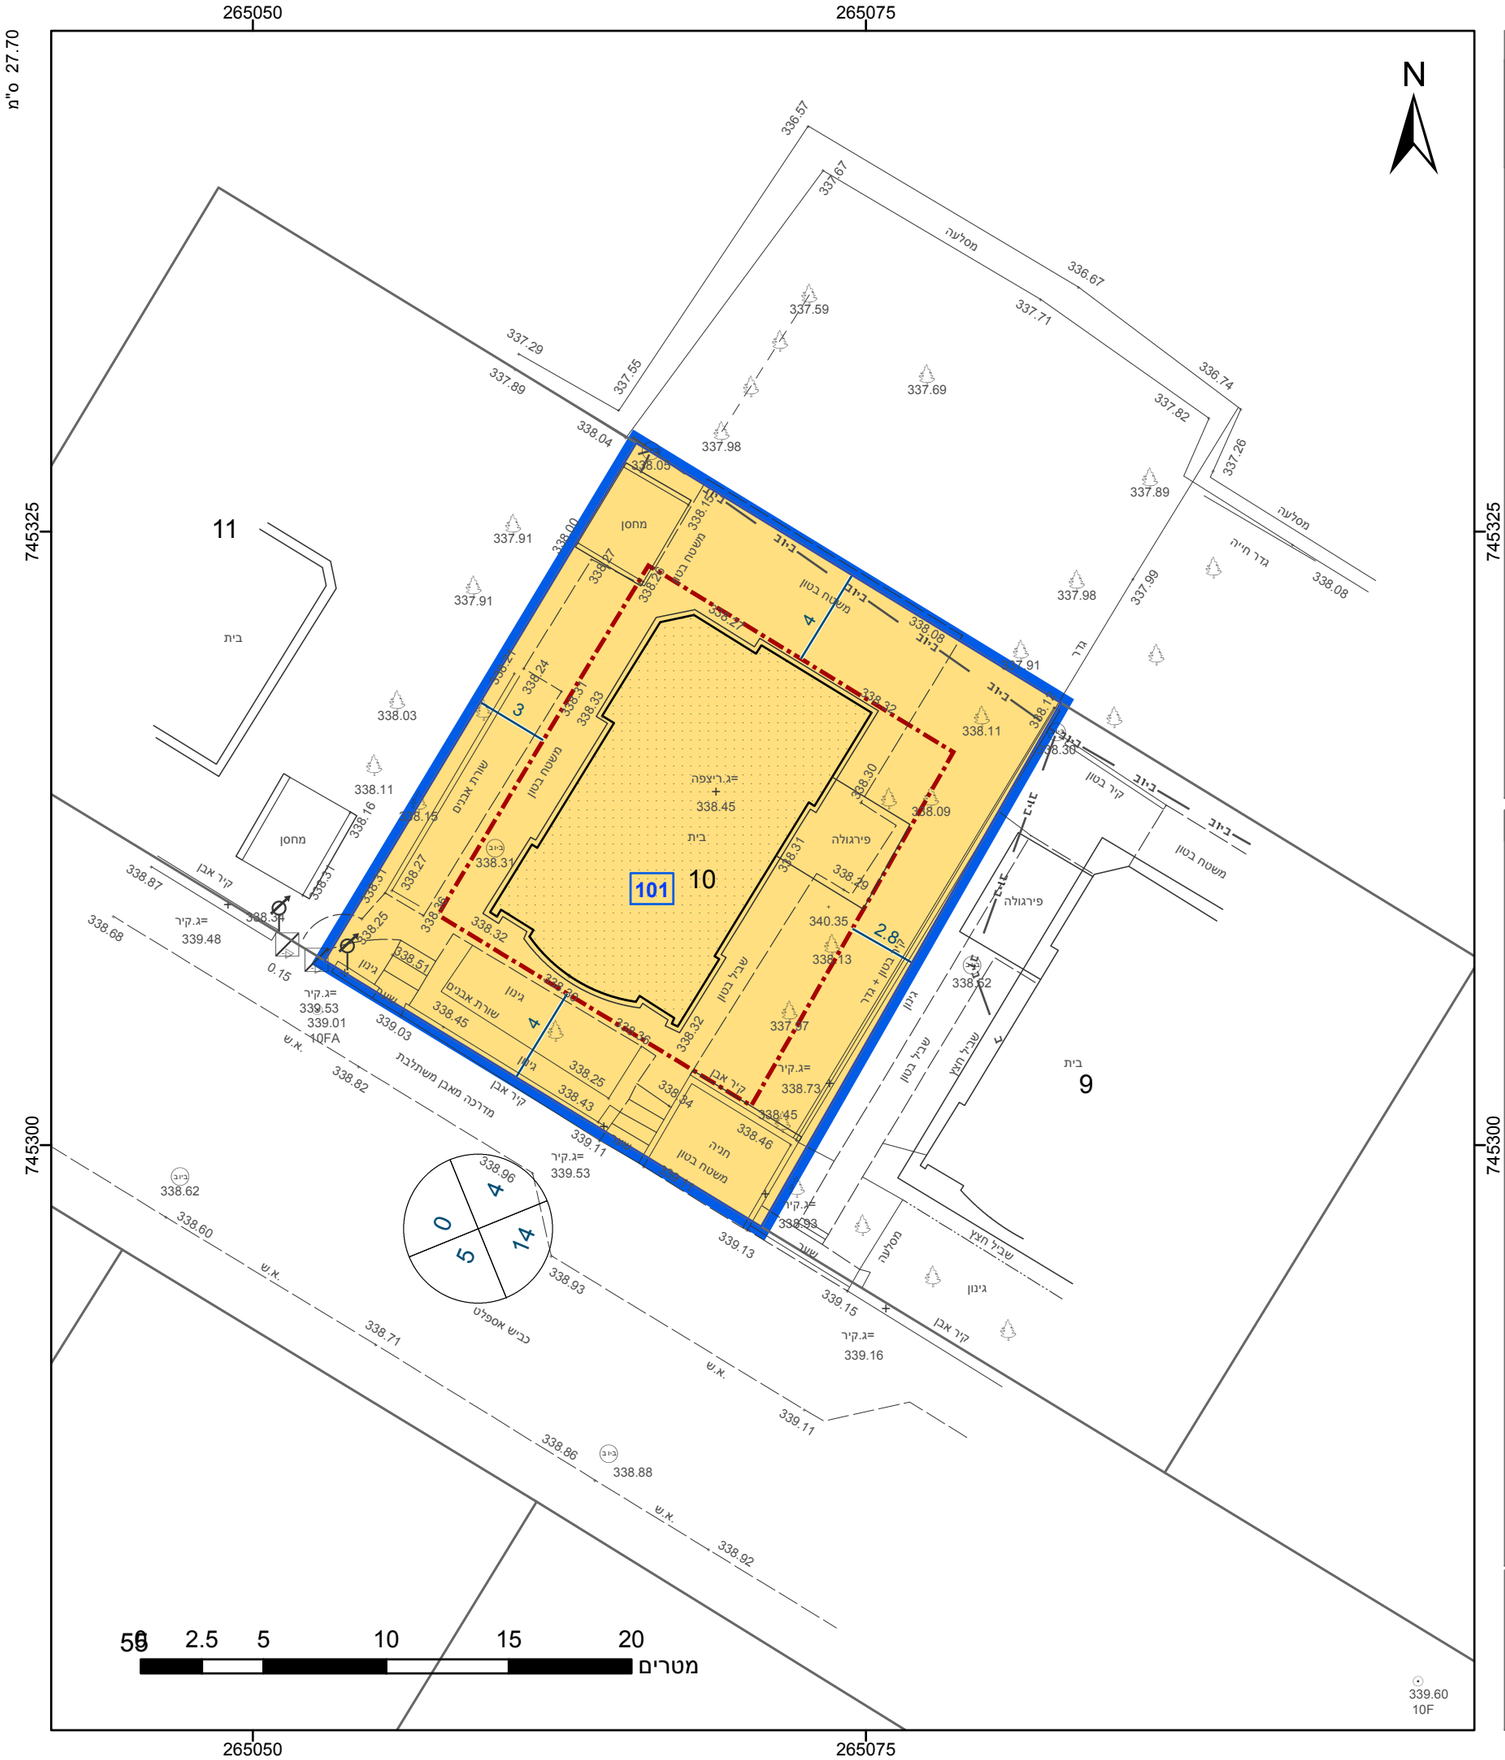

מקרא

גבול התכנית

תא שטח ומספרו: 1

גבול גוש ומספרו: גוש 1234

גבול חלקה ומספרה: 5

מספר הדרך / קווי בנין / רוחב הדרך: 1 2 3 4

מגורים

קו-בנין

מידות

אישורים בתכנית מס' 219-0737817

הריני מצהיר בזאת כי המפה הטופוגרפית/המצבית המהווה רקע לתכנית זו, נערכה על ידי ביום 06-03-19 והיא הוכנה לפי הוראות נוהל מבא"ת ובהתאם להוראות החוק ולתקנות המודדים שבתוקף. דיוק הקו הכחול והקדסטר: מדידה אנליטית מלאה ברמת תצ"ר

אבו ג'בל פארס	1029
שם המודד	מספר רשיון
חתימה	תאריך

חוק התכנון והבנייה, התשכ"ה - 1965
תכנית מתאר מקומית

מס' 219-0737817

חלקה 10 גוש 201033- הסדרת קווי בנין

תשריט מצב מוצע	גיליון 1 מתוך 1
מחוז	צפון
מרחב תכנון מקומי	גולן
רשות מקומית	גולן
ישוב	בני יהודה
תכנית בסמכות	מקומית
איחוד וחלוקה	ללא איחוד וחלוקה
היתרים או הרשאות	תכנית שמכוחה ניתן להוציא היתרים או הרשאות
מונה תדפיס התשריט	5
מועד הפקה	12/02/2020 18:26
שטח התכנית	0.506 דונם קנה מידה 1:250

שמות*

מגיש תכנית	אורלי אברהם תאגיד:
מגיש תכנית	מילר אברהם תאגיד:
עורך ראשי	דראושה מוראד תאגיד: דראושה מוראד
יזם	אורלי אברהם תאגיד:
יזם	מילר אברהם תאגיד:

בעלי ענין בקרקע*

בבעלות מדינה	תאגיד: רשות מקרקעי ישראל

טבלת גושים וחלקות*

מספר גוש	חלק/ כל הגוש	מספרי חלקות בשלמותן	מספרי חלקות בחלקיותן
201033	חלק	10	

* הרשימה המלאה מפורטת בהוראות התכנית / בהודעה שפורסמה בעיתונות וברשומות

תרשים התמצאות - קנ"מ 1:1250

שנת צילום אויר: 2017-2018