
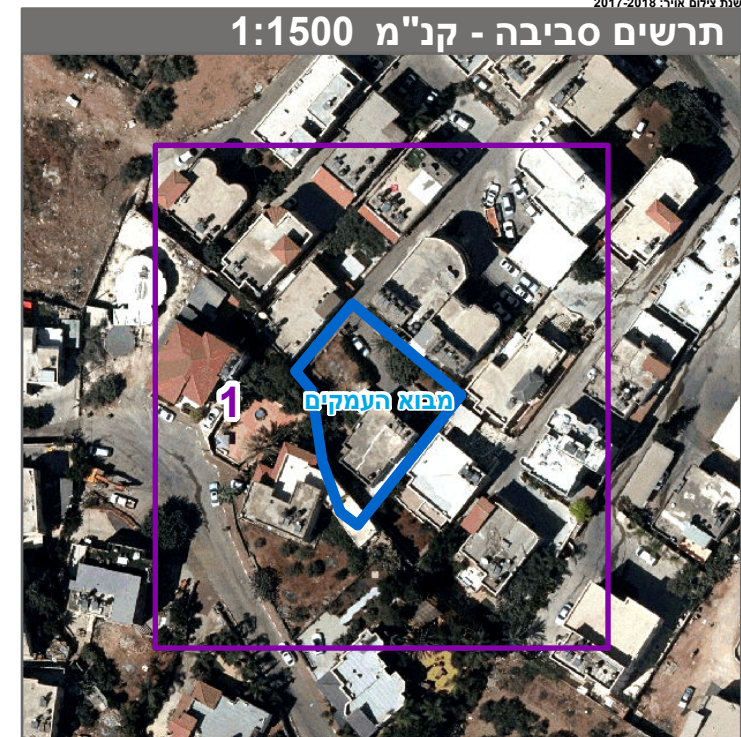
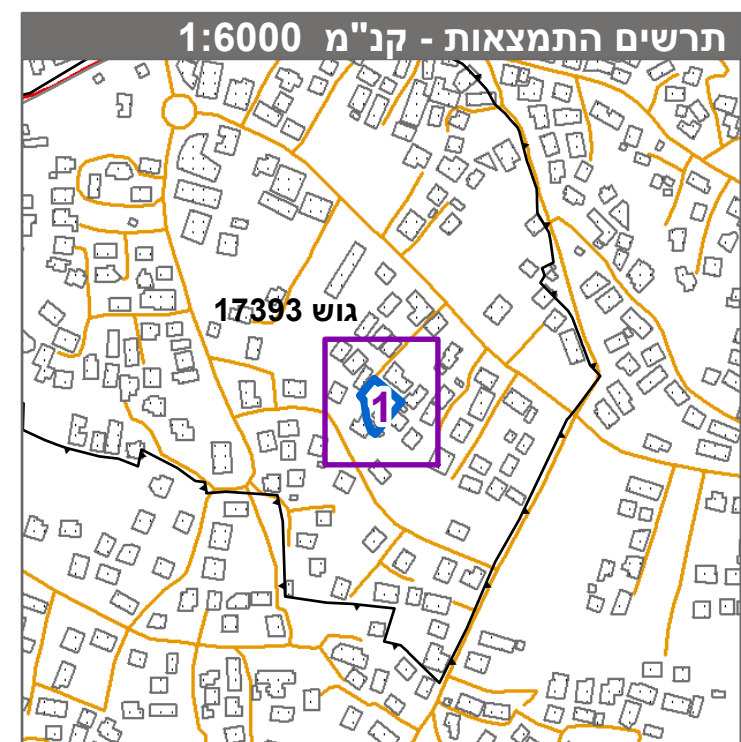


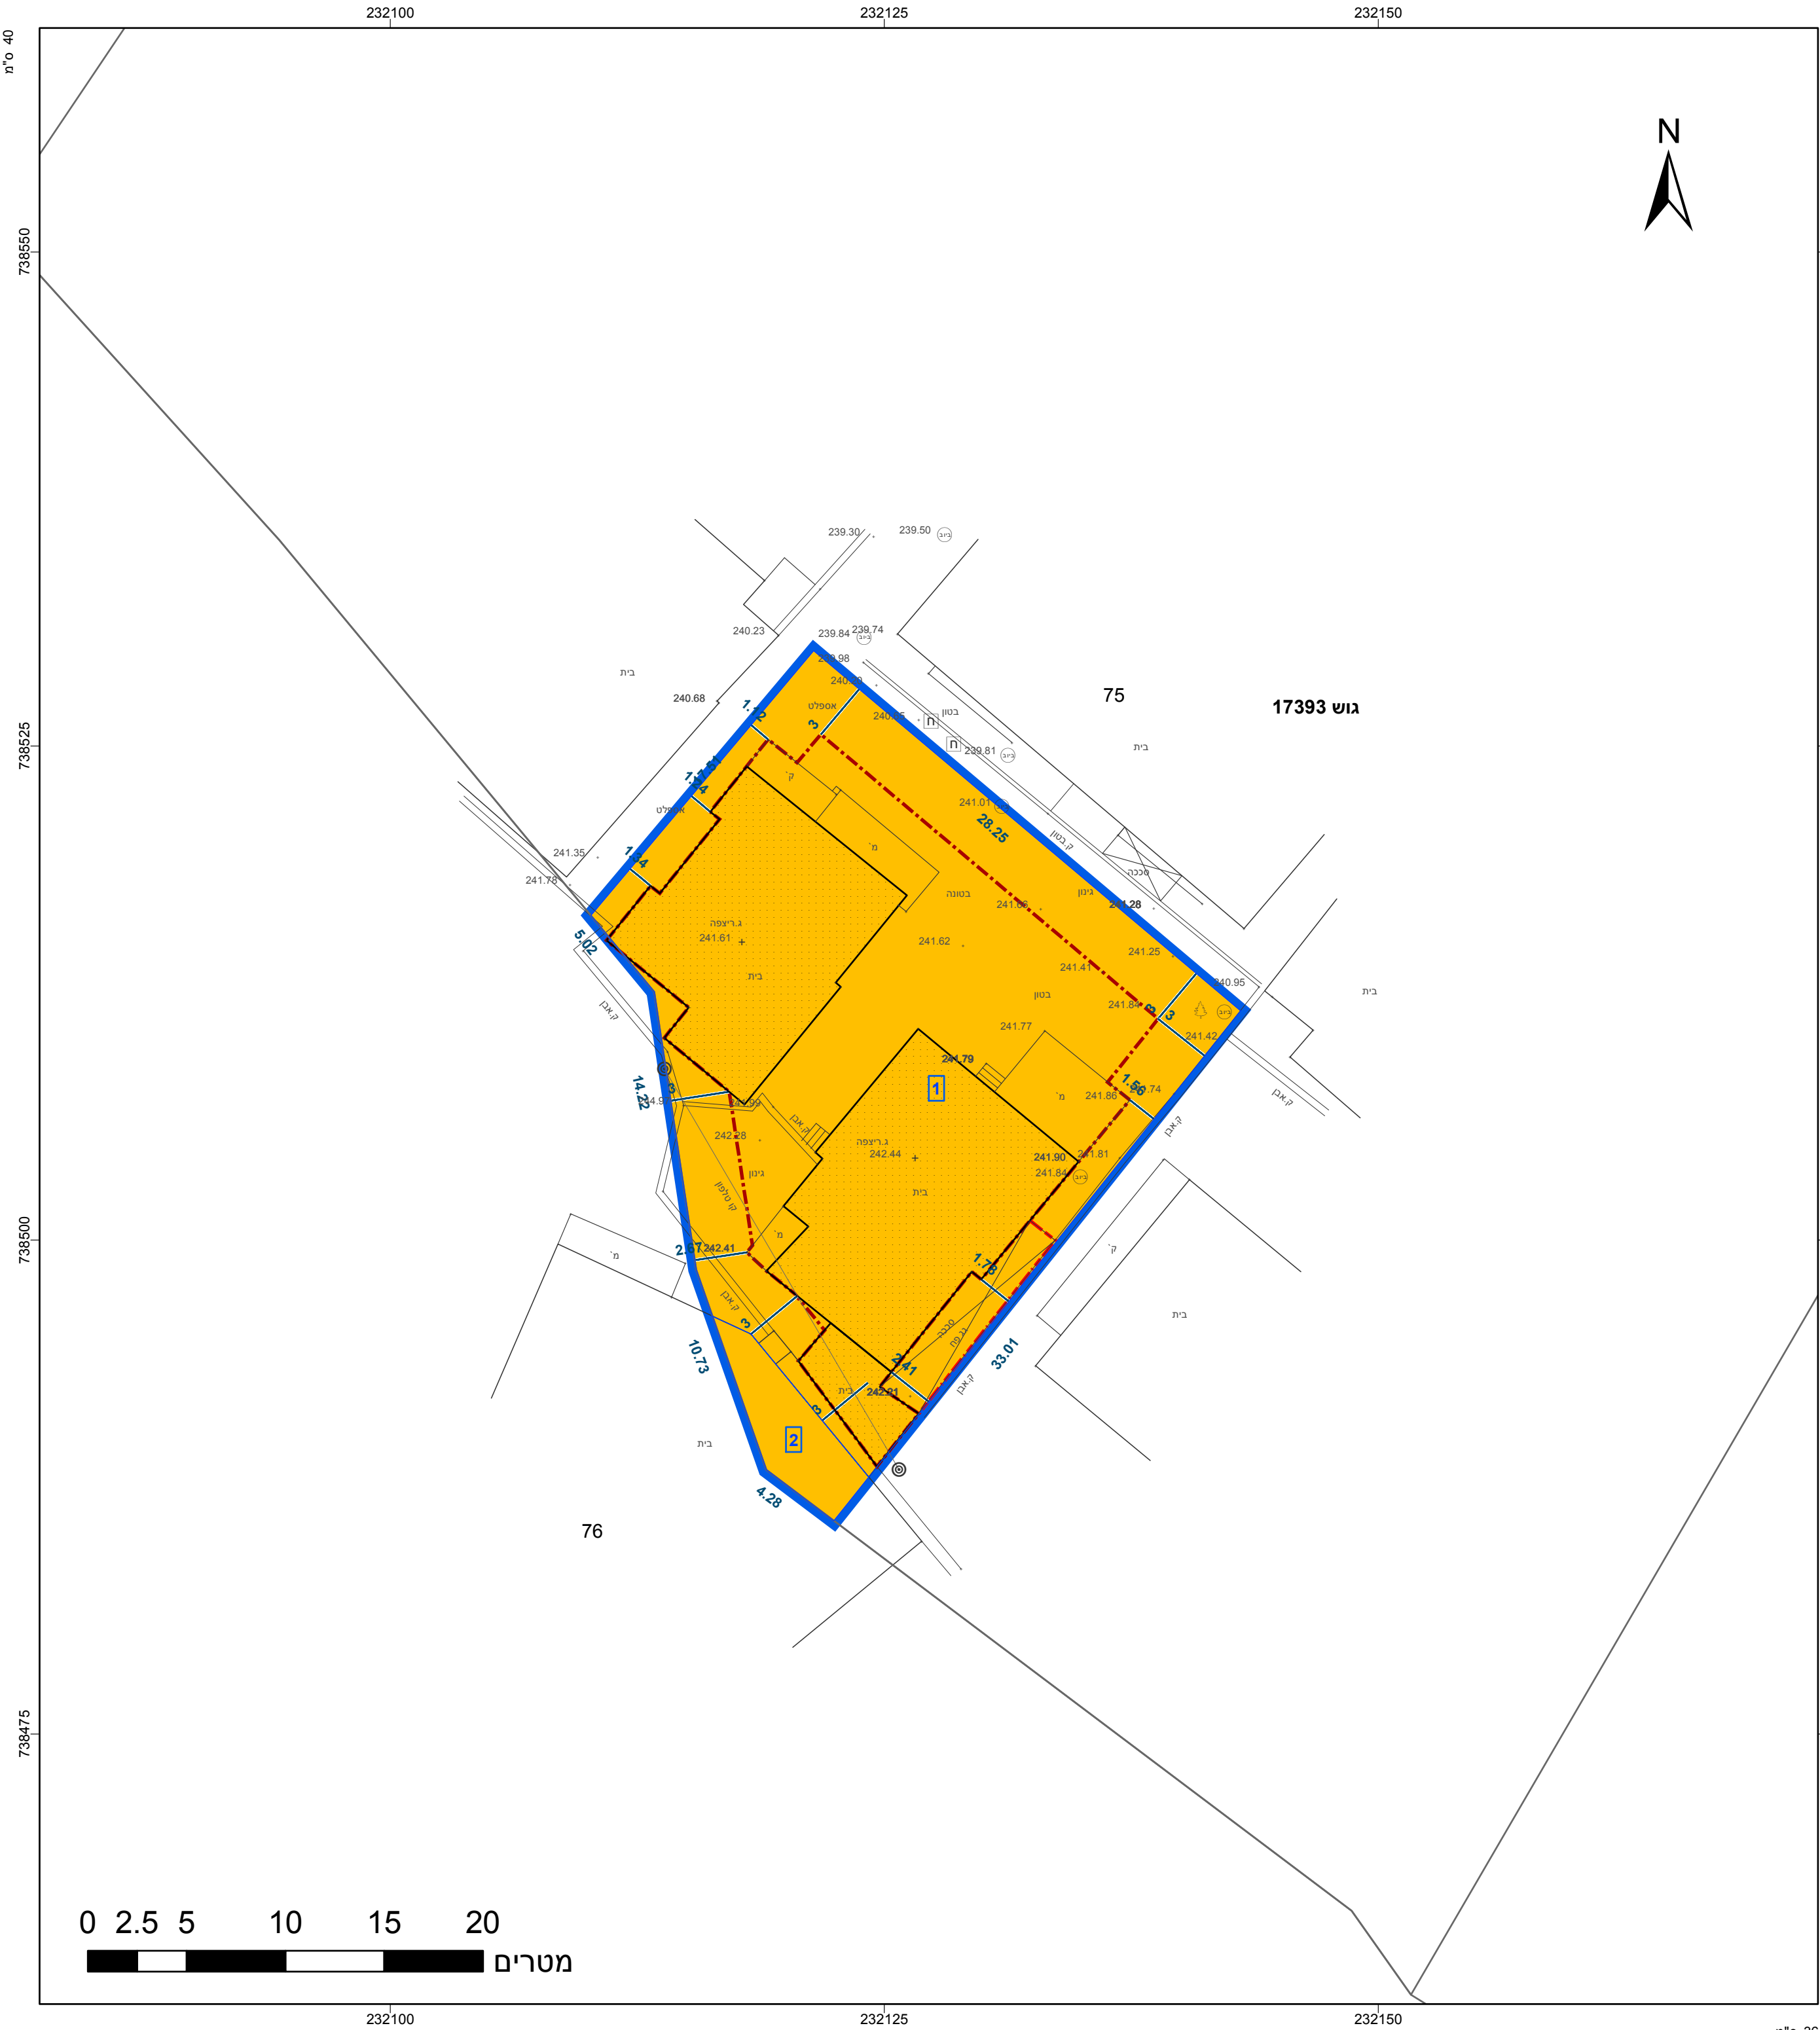

חוק התכנון והבנייה, התשכ"ה - 1965		
תכנית מפורטת		
מס' 257-0869974		
שינוי בהוראות בניה - כפר כנא		
תשריט מצב מוצע		
גיליון 1 מתוך 1		
מחוז	צפון	
מרחב תכנון מקומי	מבוא העמקים	
רשות מקומית	כפר כנא	
ישוב	כפר כנא	
תכנית בסמכות	מקומית	
איחוד וחלוקה	ללא איחוד וחלוקה	
היתרים או הרשאות	תכנית שמכוחה ניתן להוציא היתרים או הרשאות	
מונה תדפיס התשריט	2	
מועד הפקה	12/09/2020	18:13
שטח התכנית	0.768 דונם	קנה מידה 1:250

אישורים בתכנית מס' 257-0869974

שמות*	
מגיש התכנית	אברהם יוסף אמארה תאריך:
מגיש התכנית	פמלי יוסף אמארה תאריך:
עורך ראשי	עבד אללהי אבוליל תאריך: עבד אללהי אבוליל, משרד הודס
זיז	אברהם יוסף אמארה תאריך:
זיז	פמלי יוסף אמארה תאריך:

בעלי ענין בקרקע*	
אכרם יוסף אמארה תאגיד:	בעלים
פהמי יוסף אמארה תאגיד:	בעלים

טבלת גושים וחלקות*			
מספר גוש	כל הגוש / חלק	מספרי חלקות בשלמות	מספרי חלקות בחלקיות
17393	חלק		75

* הרישמה המלאה מפורטת בהוראות התכנית / בהודעה שפורסמה בעיתונות וברשומות

תאריך	חתימה	מספר רשיון	כמאל נואטחה
		576	שם המודד