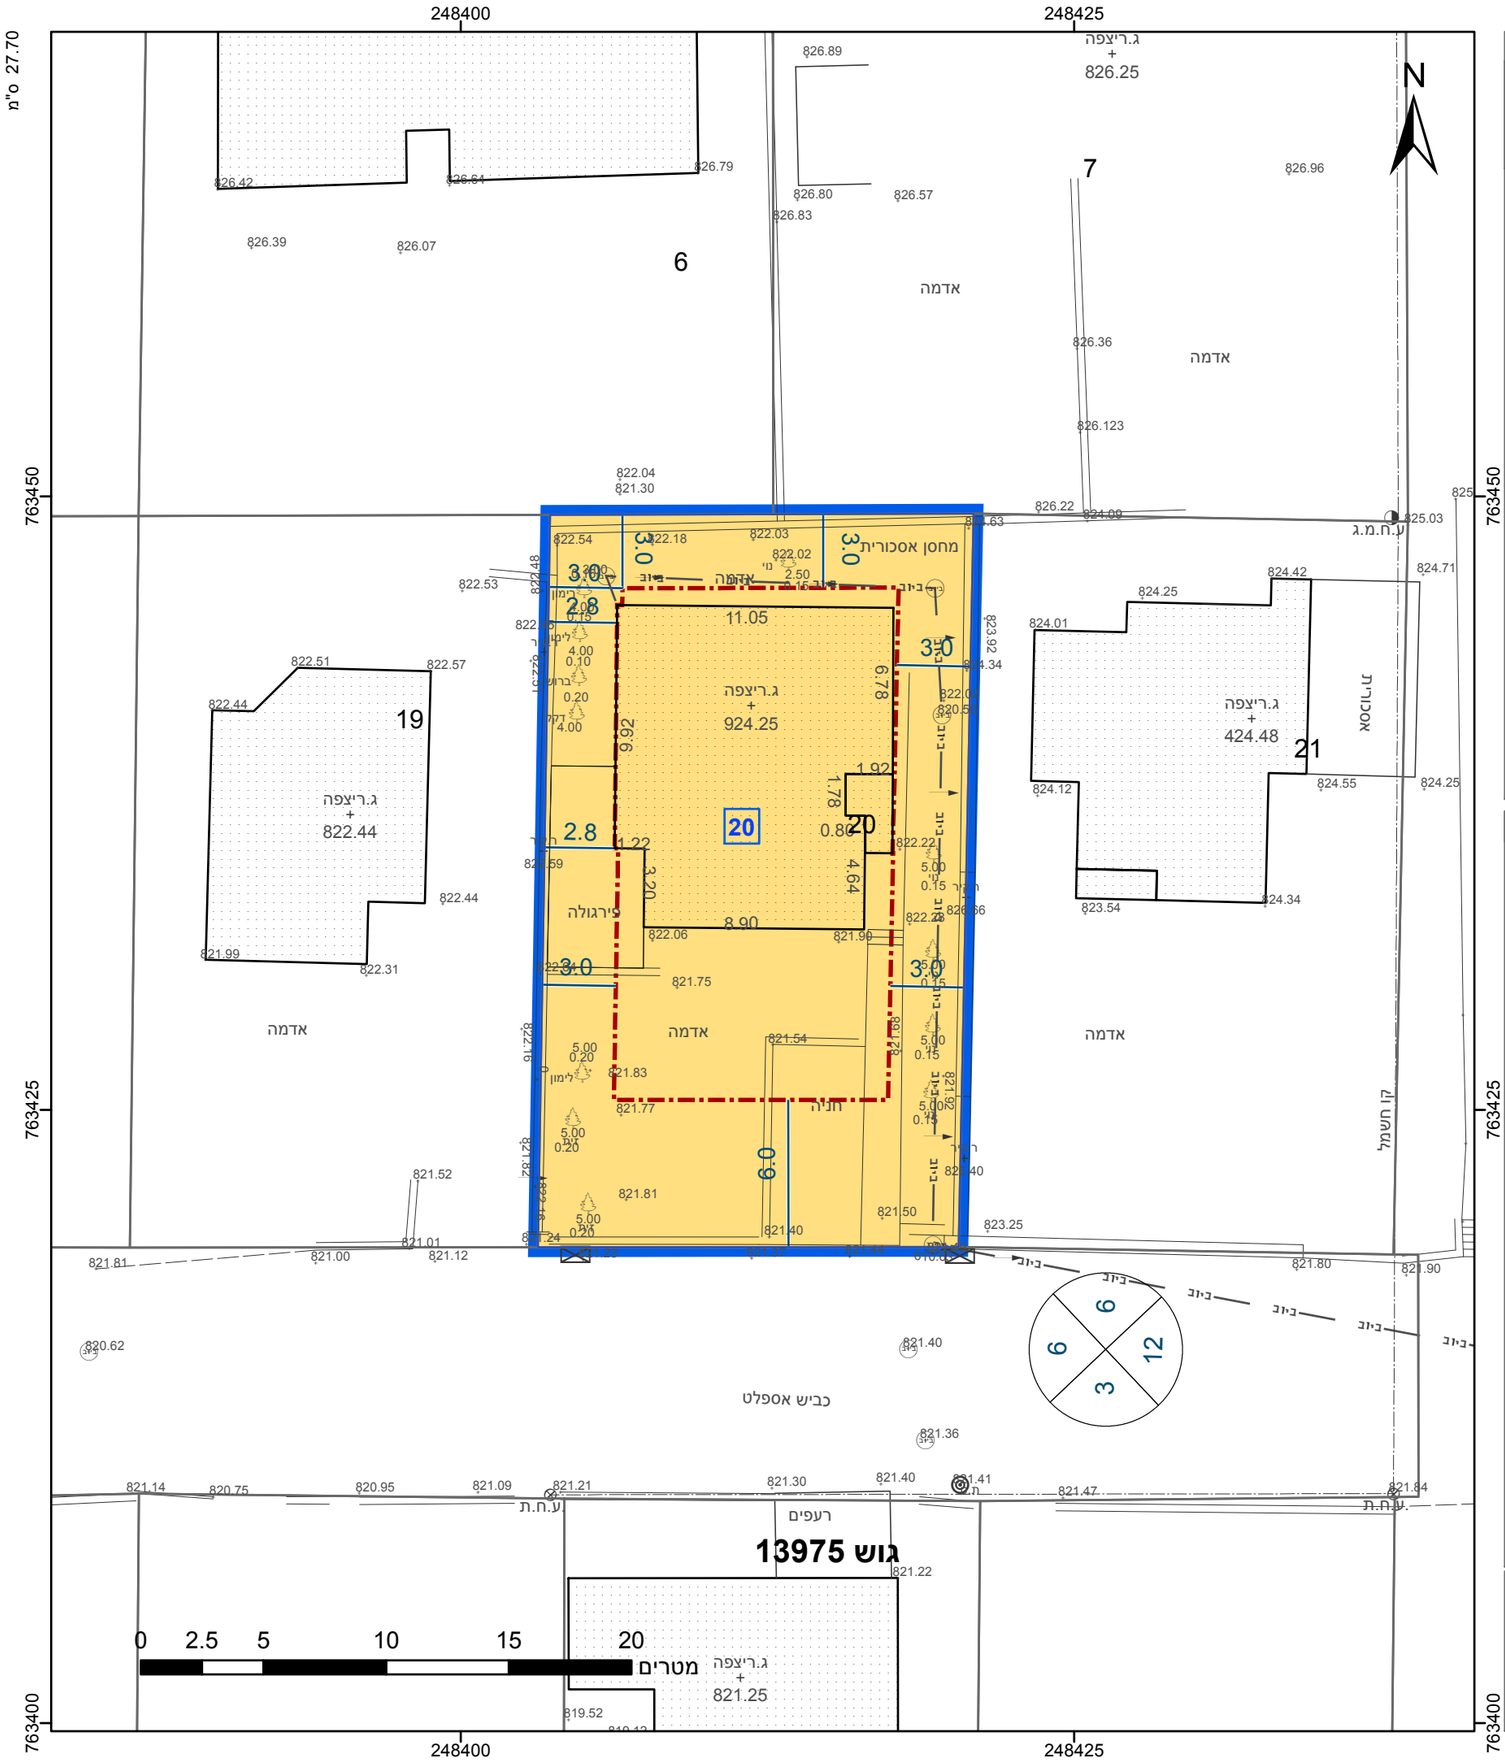

מקרא

גבול התכנית	תא שטח ומספרו
גבול גוש ומספרו	גוש 1234
גבול חלקה ומספרה	5
מספר הדרך	1
קווי בנין	2
רוחב הדרך	3
מגורים	
מידות	
קו-בנין	

אישורים בתכנית מס' 216-0797027

הריני מצהיר בזאת כי המפה הטופוגרפית/המצבית המהווה רקע לתכנית זו, נערכה על ידי ביום 3-12-2019 והיא הוכנה לפי הוראות נוהל מבא"ת ובהתאם להוראות החוק ולתקנות המודדים שבתוקף. דיוק הקו הכחול והקדסטר: מדידה אנליטית מלאה ברמת תצ"ר

עארף אניס אברהים	1228
שם המודד	מספר רשיון
חתימה	תאריך

חוק התכנון והבנייה, התשכ"ה - 1965
תכנית מפורטת

מס' 216-0797027

שינוי לתכנית ג/ 5336 גוש 13975 חלקה 20 בצפת

תשריט מצב מוצע	גיליון 1 מתוך 1
מחוז	צפון
מרחב תכנון מקומי	צפת
רשות מקומית	צפת
ישוב	צפת
תכנית בסמכות	מקומית
איחוד וחלוקה	ללא איחוד וחלוקה
היתרים או הרשאות	תכנית שמכוחה ניתן להוציא היתרים או הרשאות
מונה תדפיס התשריט	16
מועד הפקה	10/08/2021 12:46
שטח התכנית	0.513 דונם קנה מידה 1:250

שמות*

מגיש תכנית	אורלי שירלי דיין תאגיד:
מגיש תכנית	הוד דיין תאגיד:
עורך ראשי	יאנה פיליפנקו תאגיד: סטודיו לתכנון

בעלי ענין בקרקע*

בעלים	אורלי שירלי דיין תאגיד:
בעלים	הוד דיין תאגיד:

טבלת גושים וחלקות*

מספר גוש	חלק/ כל הגוש	מספרי חלקות בשלמותן	מספרי חלקות בחלקיותן
13975	חלק	20	

* הרשימה המלאה מפורטת בהוראות התכנית / בהודעה שפורסמה בעיתונות וברשומות

תרשים התמצאות - קנ"מ 1:1250

שנת צילום אויר: 2019

מספר תכנית: 216-0797027, מספר גירסת תשריט: 16