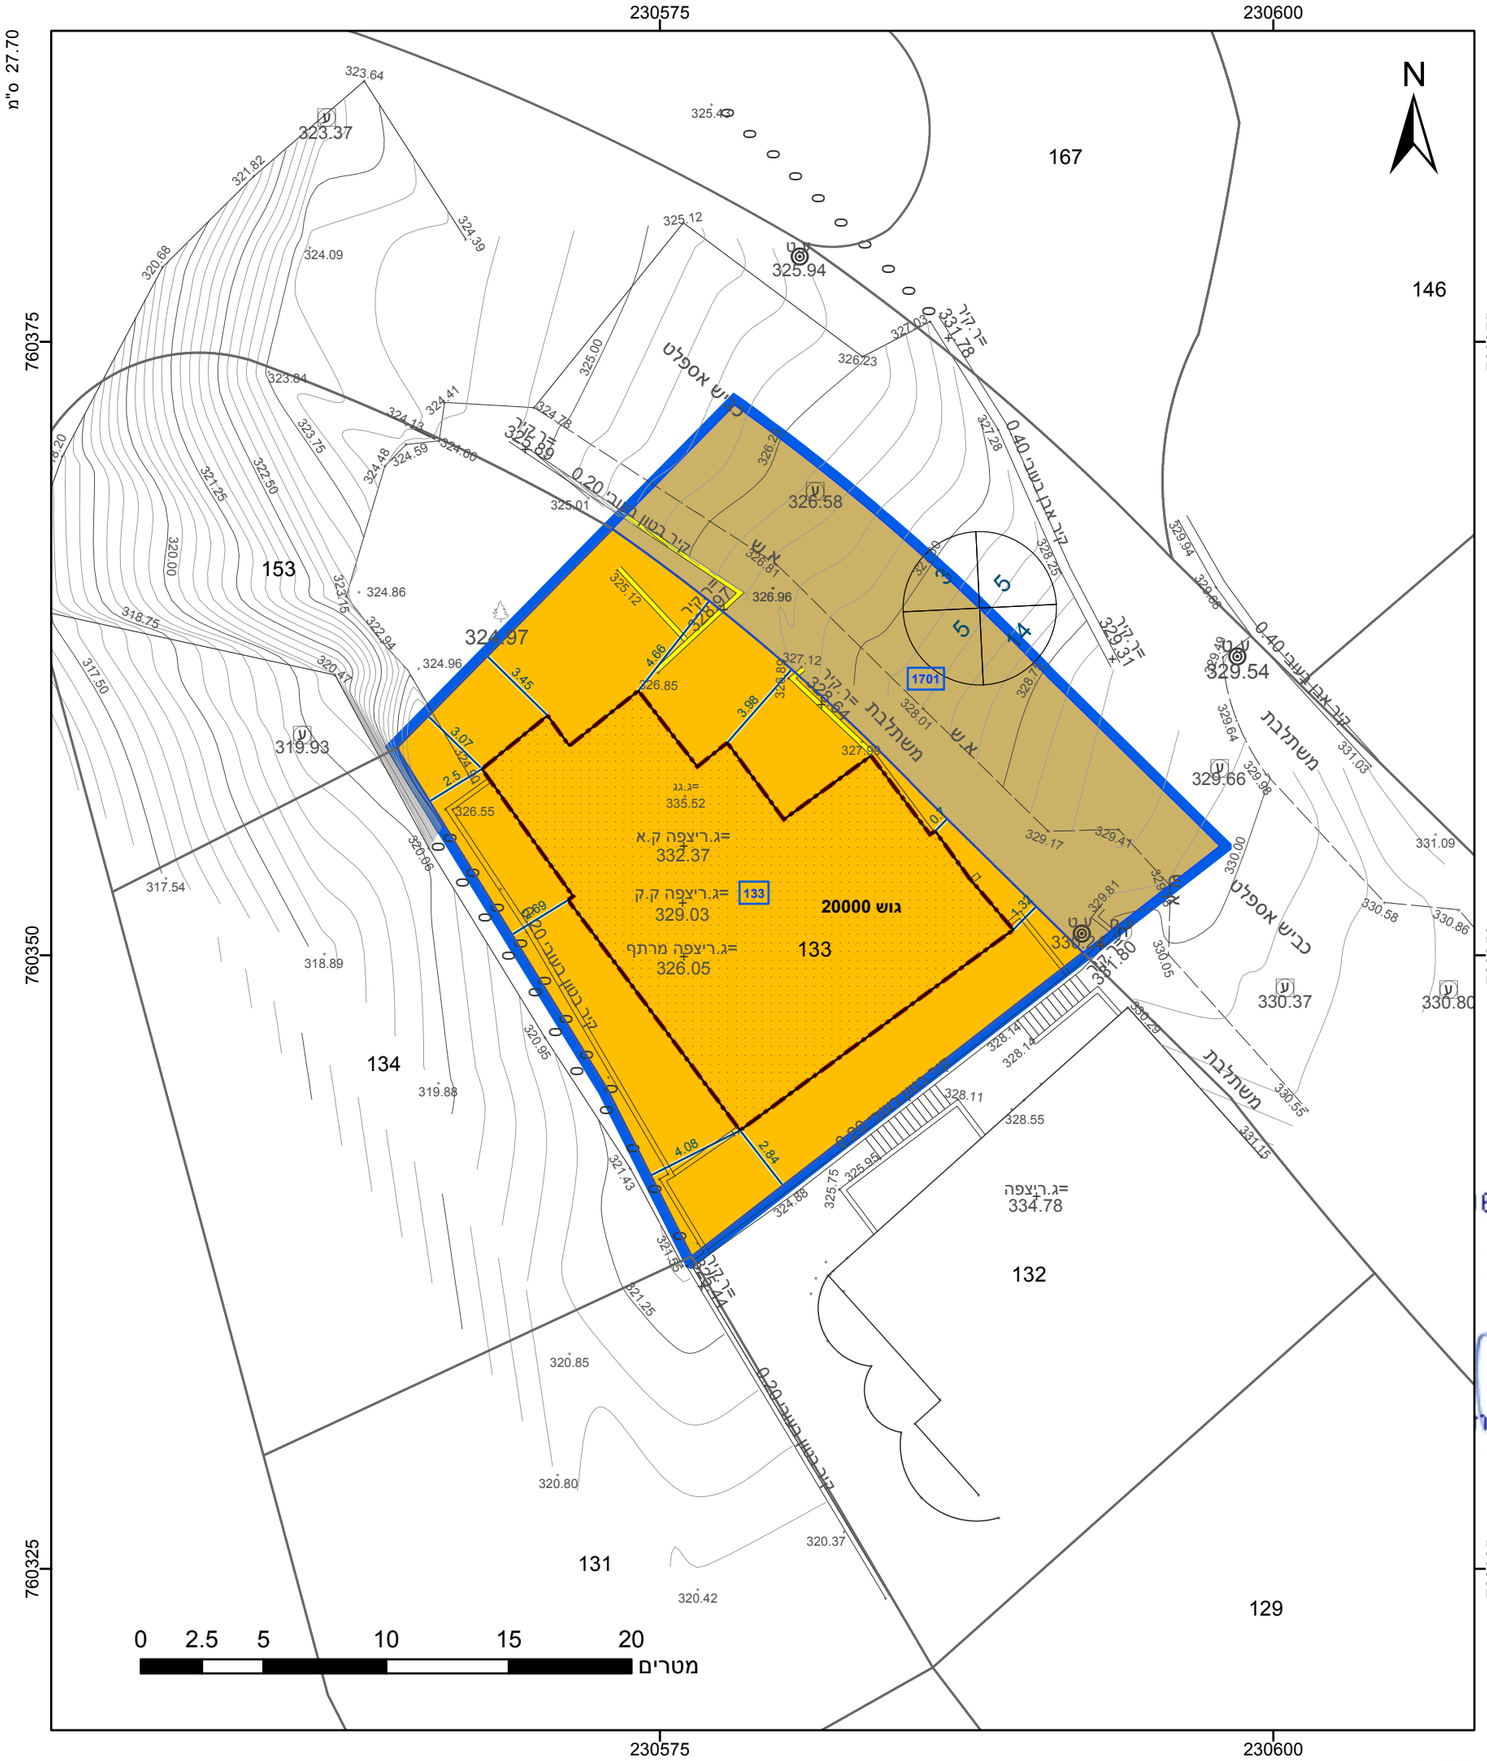

מקרא

- גבול התכנית
- תא שטח ומספרו
- גוש 1234 גבול גוש ומספרו
- גבול חלקה ומספרה 5
- מספר הדרך / קווי בנין / רוחב הדרך
- מגורים ב
- דרך מאושרת
- מידות
- להריסה
- קו-בנין

אישורים בתכנית מס' 260-0911123

מינהל התכנון
חוק התכנון והבניה, התשכ"ה - 65
מחוז צפון
הוועדה המחוזית החליטה ביום :
23/06/2021
להפקיד את התכנית
26/08/2021
תאריך יו"ר הוועדה המחו

הריני מצהיר בזאת כי המפה הטופוגרפית/המצבית המהווה רקע לתכנית זו, נערכה על ידי ביום 10-01-2020 והיא הוכנה לפי הוראות נוהל מבא"ת ובהתאם להוראות החוק ולתקנות המודדים שבתוקף. דיוק הקו הכחול והקדסטר: קו כחול (בלבד) ברמה אנליטית

אסעד אסדי	1044
שם המודד	מספר רשיון
חתימה	תאריך

חוק התכנון והבנייה, התשכ"ה - 1965
תכנית מפורטת

מס' 260-0911123

שינוי זכויות והוראות בניה-נחף

תשריט מצב מוצע	גיליון 1 מתוך 1
מחוז	צפון
מרחב תכנון מקומי	בקעת בית הכרם
רשות מקומית	נחף
ישוב	נחף
תכנית בסמכות	מחוזית
איחוד וחלוקה	ללא איחוד וחלוקה
היתרים או הרשאות	תכנית שמכוחה ניתן להוציא היתרים או הרשאות
מונה תדפיס התשריט	5
מועד הפקה	27/06/2021 13:07
שטח התכנית	0.589 דונם קנה מידה 1:250

שמות*

מגיש תכנית	נעמאת חסן קיס תאגיד:
מגיש תכנית	סאלח טאהט קיס תאגיד:
עורך ראשי	אסעד אסדי תאגיד: א. אסדי
יזם	נעמאת חסן קיס תאגיד:
יזם	סאלח טאהט קיס תאגיד:

בעלי ענין בקרקע*

בעלים	נעמאת חסן קיס תאגיד:
בעלים	סאלח טאהט קיס תאגיד:

טבלת גושים וחלקות*

מספר גוש	חלק/ כל הגוש	מספרי חלקות בשלמותן	מספרי חלקות בחלקיותן
20000	חלק	133	170

* הרשימה המלאה מפורטת בהוראות התכנית / בהודעה שפורסמה בעיתונות וברשומות

תרשים התמצאות - קנ"מ 1:1250

שנת צילום אויר: 2017-2018