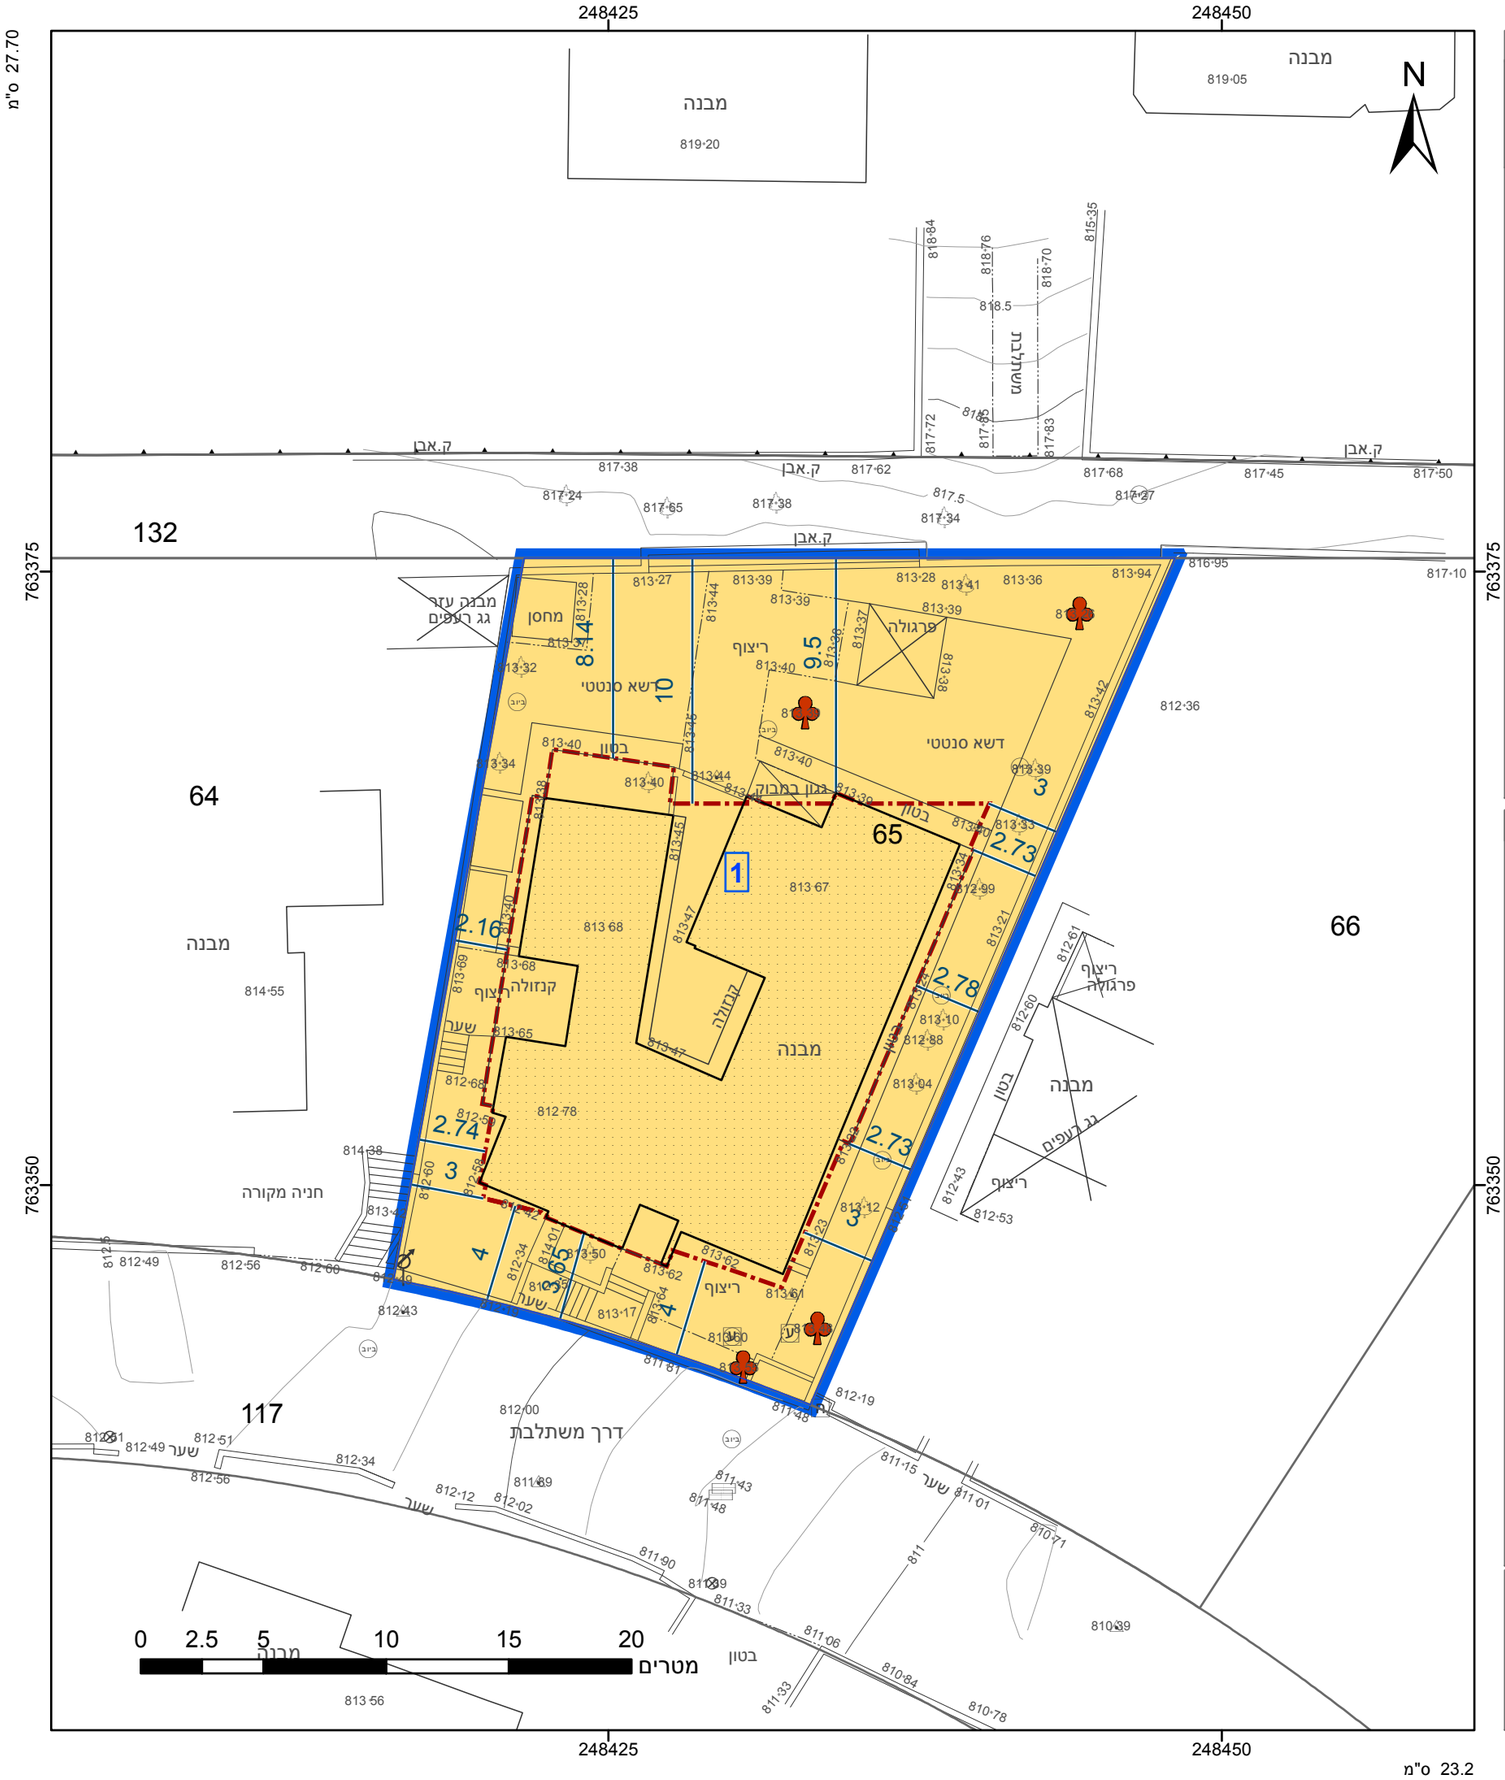

מקרא

- גבול התכנית
- תא שטח ומספרו
- גבול גוש ומספרו — גוש 1234
- גבול חלקה ומספרה — 5
- מספר הדרך / קווי בנין / רוחב הדרך
- מגורים
- מידות
- קו-בנין
- עץ/עצים לשימור

אישורים בתכנית מס' 216-0895268

הריני מצהיר בזאת כי המפה הטופוגרפית/המצבית המהווה רקע לתכנית זו, נערכה על ידי ביום 17/06/2020 והיא הוכנה לפי הוראות נוהל מבא"ת ובהתאם להוראות החוק ולתקנות המודדים שבתוקף. דיוק הקו הכחול והקדסטר: מדידה אנליטית מלאה ברמת תצ"ר

ראתב סבאג	772
שם המודד	מספר רשיון
חתימה	תאריך

חוק התכנון והבנייה, התשכ"ה - 1965

תכנית מתאר מקומית

מס' 216-0895268

הגדלה ושינוי זכויות והוראות בניה עבור גוש:13936, חלקה:65

תשריט מצב מוצע	גיליון 1	מתוך 1

מחוז	צפון
מרחב תכנון מקומי	צפת
רשות מקומית	צפת
ישוב	צפת

תכנית בסמכות	מקומית
איחוד וחלוקה	ללא איחוד וחלוקה
היתרים או הרשאות	תכנית שמכוחה ניתן להוציא היתרים או הרשאות
מונה תדפיס התשריט	12
מועד הפקה	26/08/2021 11:58
שטח התכנית	0.715 דונם — קנה מידה 1:250

שמות*

מגיש תכנית	אסתר אילוז תאגיד:
מגיש תכנית	ציון אילוז תאגיד:
עורך ראשי	ראתב סבאג תאגיד: סבאג מהנדסים בע"מ

בעלי ענין בקרקע*

בעלים	אסתר אילוז תאגיד:
בעלים	ציון אילוז תאגיד:

טבלת גושים וחלקות*

מספר גוש	חלק/ כל הגוש	מספרי חלקות בשלמותן	מספרי חלקות בחלקיותן
13936	חלק	65	

* הרשימה המלאה מפורטת בהוראות התכנית / בהודעה שפורסמה בעיתונות וברשומות

תרשים התמצאות - קנ"מ 1:1250

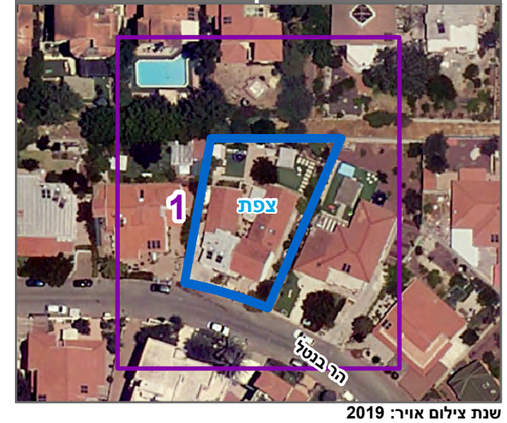

שנת צילום אויר: 2019