חוק התכנון והבנייה, התשכ"ה - 1965

תכנית מתאר מקומית

מס' 207-0902874

שינוי קווי בניין בגוש 15249 מגרש 113 טבריה

תשריט מצב מוצע	גיליון 1 מתוך 1
מחוז	צפון
מרחב תכנון מקומי	טבריה
רשות מקומית	טבריה
ישוב	טבריה
תכנית בסמכות	מקומית
איחוד וחלוקה	ללא איחוד וחלוקה
היתרים או הרשאות	תכנית שמכוחה ניתן להוציא היתרים או הרשאות
מונה תדפיס התשריט	6
מועד הפקה	15/07/2021 08:48
שטח התכנית	1.275 דונם קנה מידה 1:250

אישורים בתכנית מס' 207-0902874

שמות*

מגיש התכנית	תאגיד: קייטרינג גבאי בע"מ
עורך ראשי	יצחק שפירא תאגיד: ליעד אדריכלים

בעלי ענין בקרקע*

טבלת גושים וחלקות*

מספר גוש	חלק/ כל הגוש	מספרי חלקות בשלמותן	מספרי חלקות בחלקיותן
15249	חלק		104

* הרשימה המלאה מפורטת בהוראות התכנית / בהודעה שפורסמה בעיתונות וברשומות

הריני מצהיר בזאת כי המפה הטופוגרפית/המצבית המהווה רקע לתכנית זו, נערכה על ידי ביום 07-08-2020 והיא הוכנה לפי הוראות נוהל מבא"ת ובהתאם להוראות החוק ולתקנות המודדים שבתוקף. ד"יוק הקו הכחול והקדסטר:מדידה גרפית

כמאל נואטחה	576		
שם המודד	מספר רשיון	חתימה	תאריך

מספר תכנית: 207-0902874, מספר גרסת תשריט: 6

מקרא

גבול תכנית	
250 מ'	
1234 גוש	
גבול גוש מוסמך	
גבול חלקה מוסמך	

תעשיה	
מידות	
קו-בנין	

תרשים התמצאות - קנ"מ 1:6000

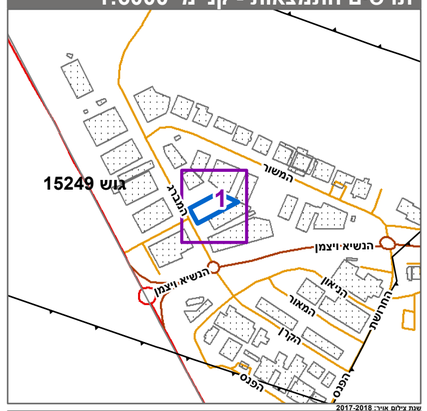

שכבת בלוקים אוביה 2017-2018
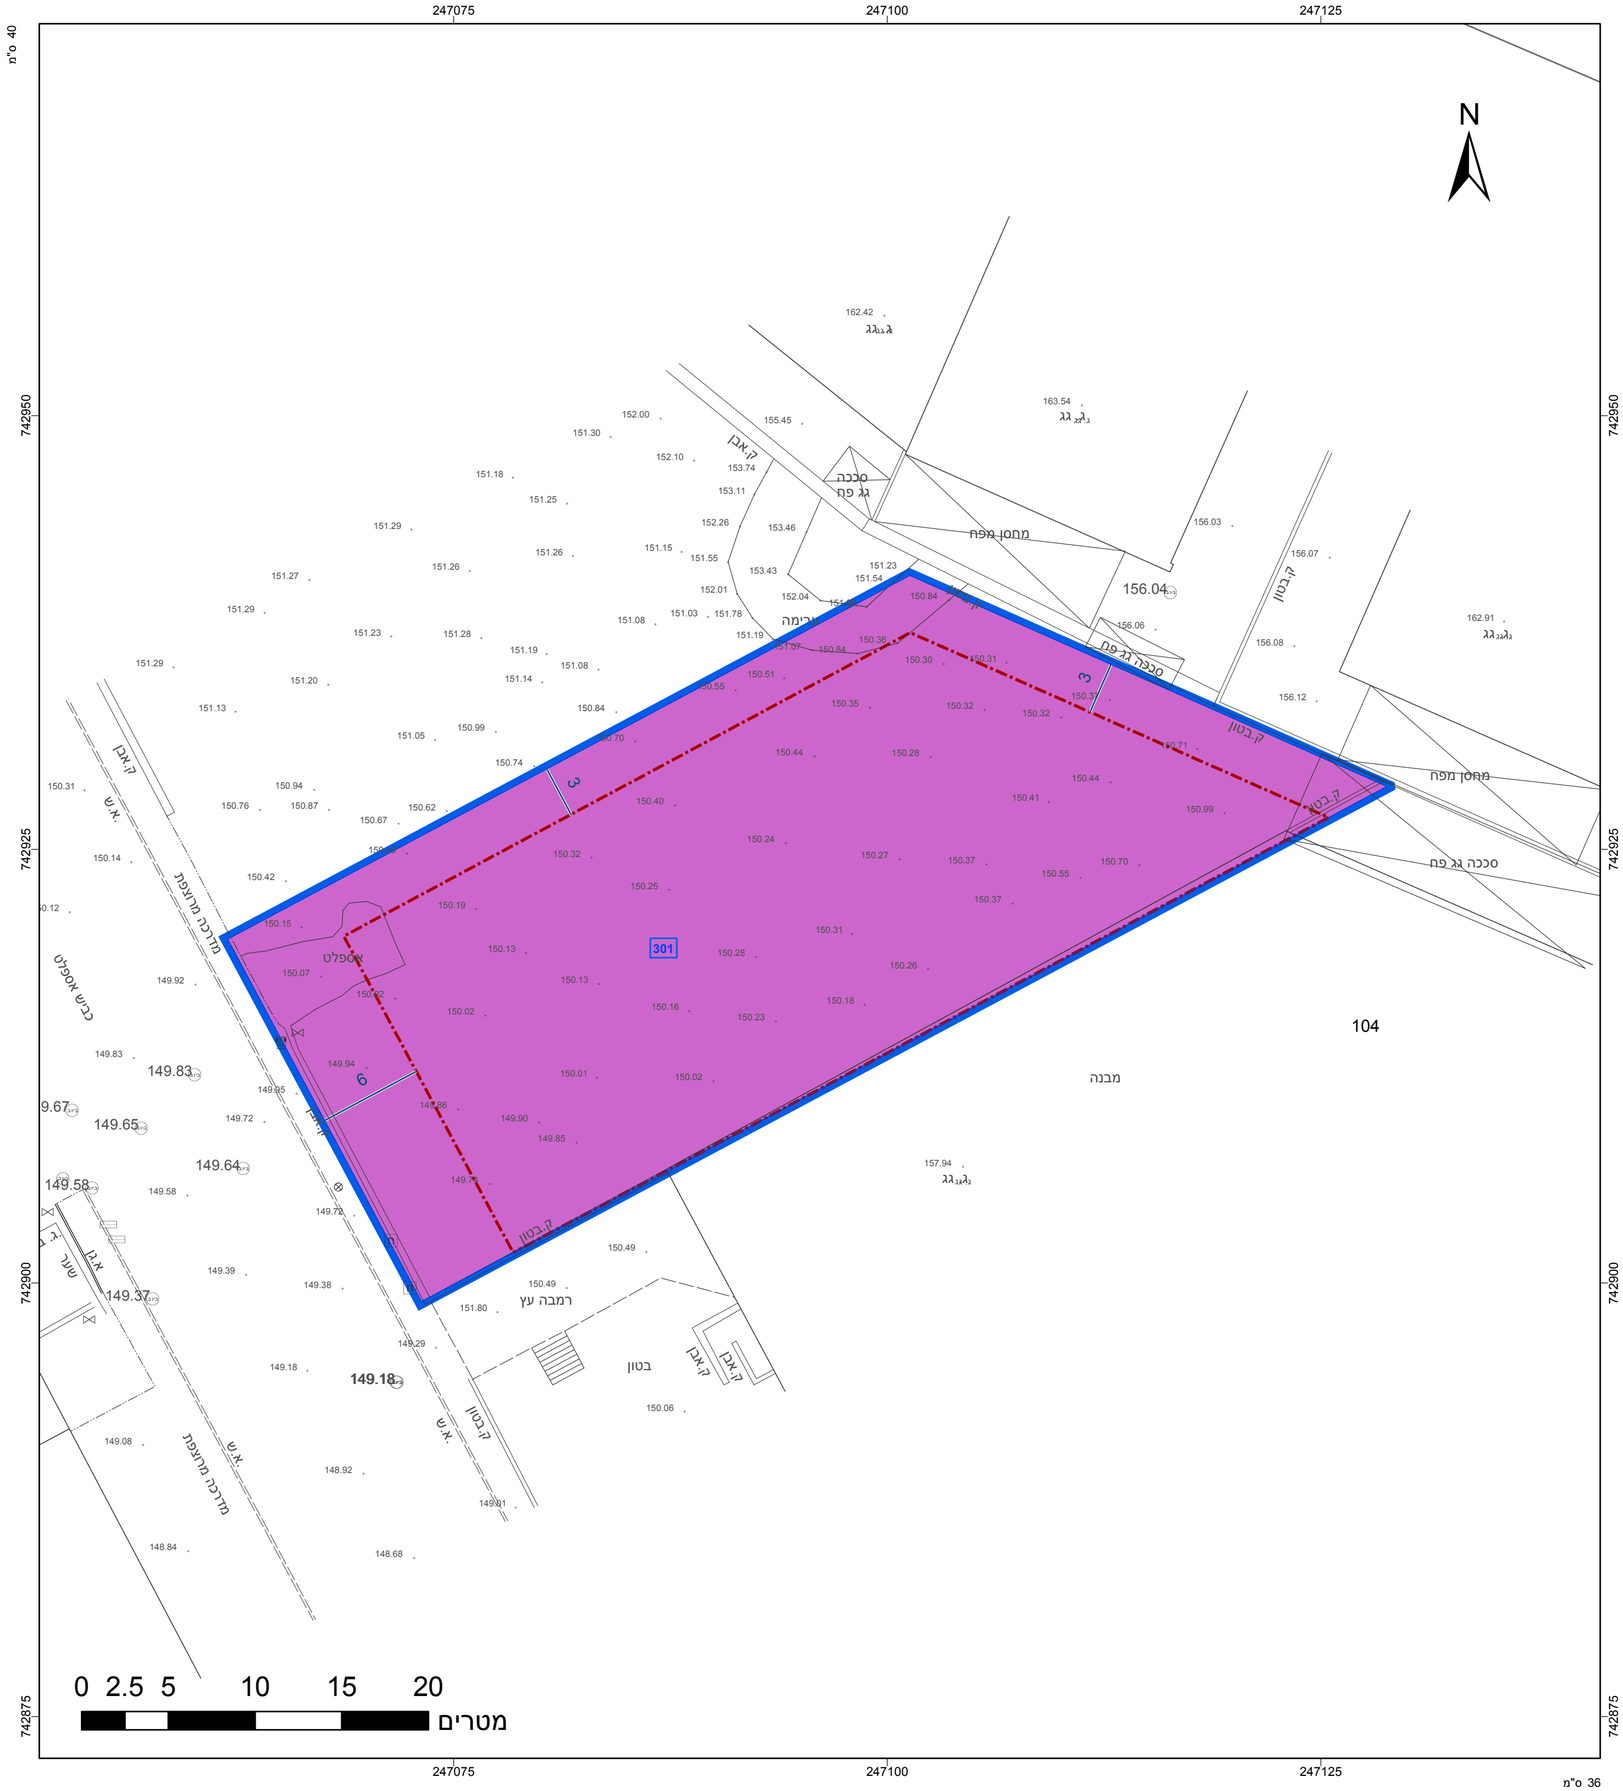
תרשים סביבה - קנ"מ 1:1500