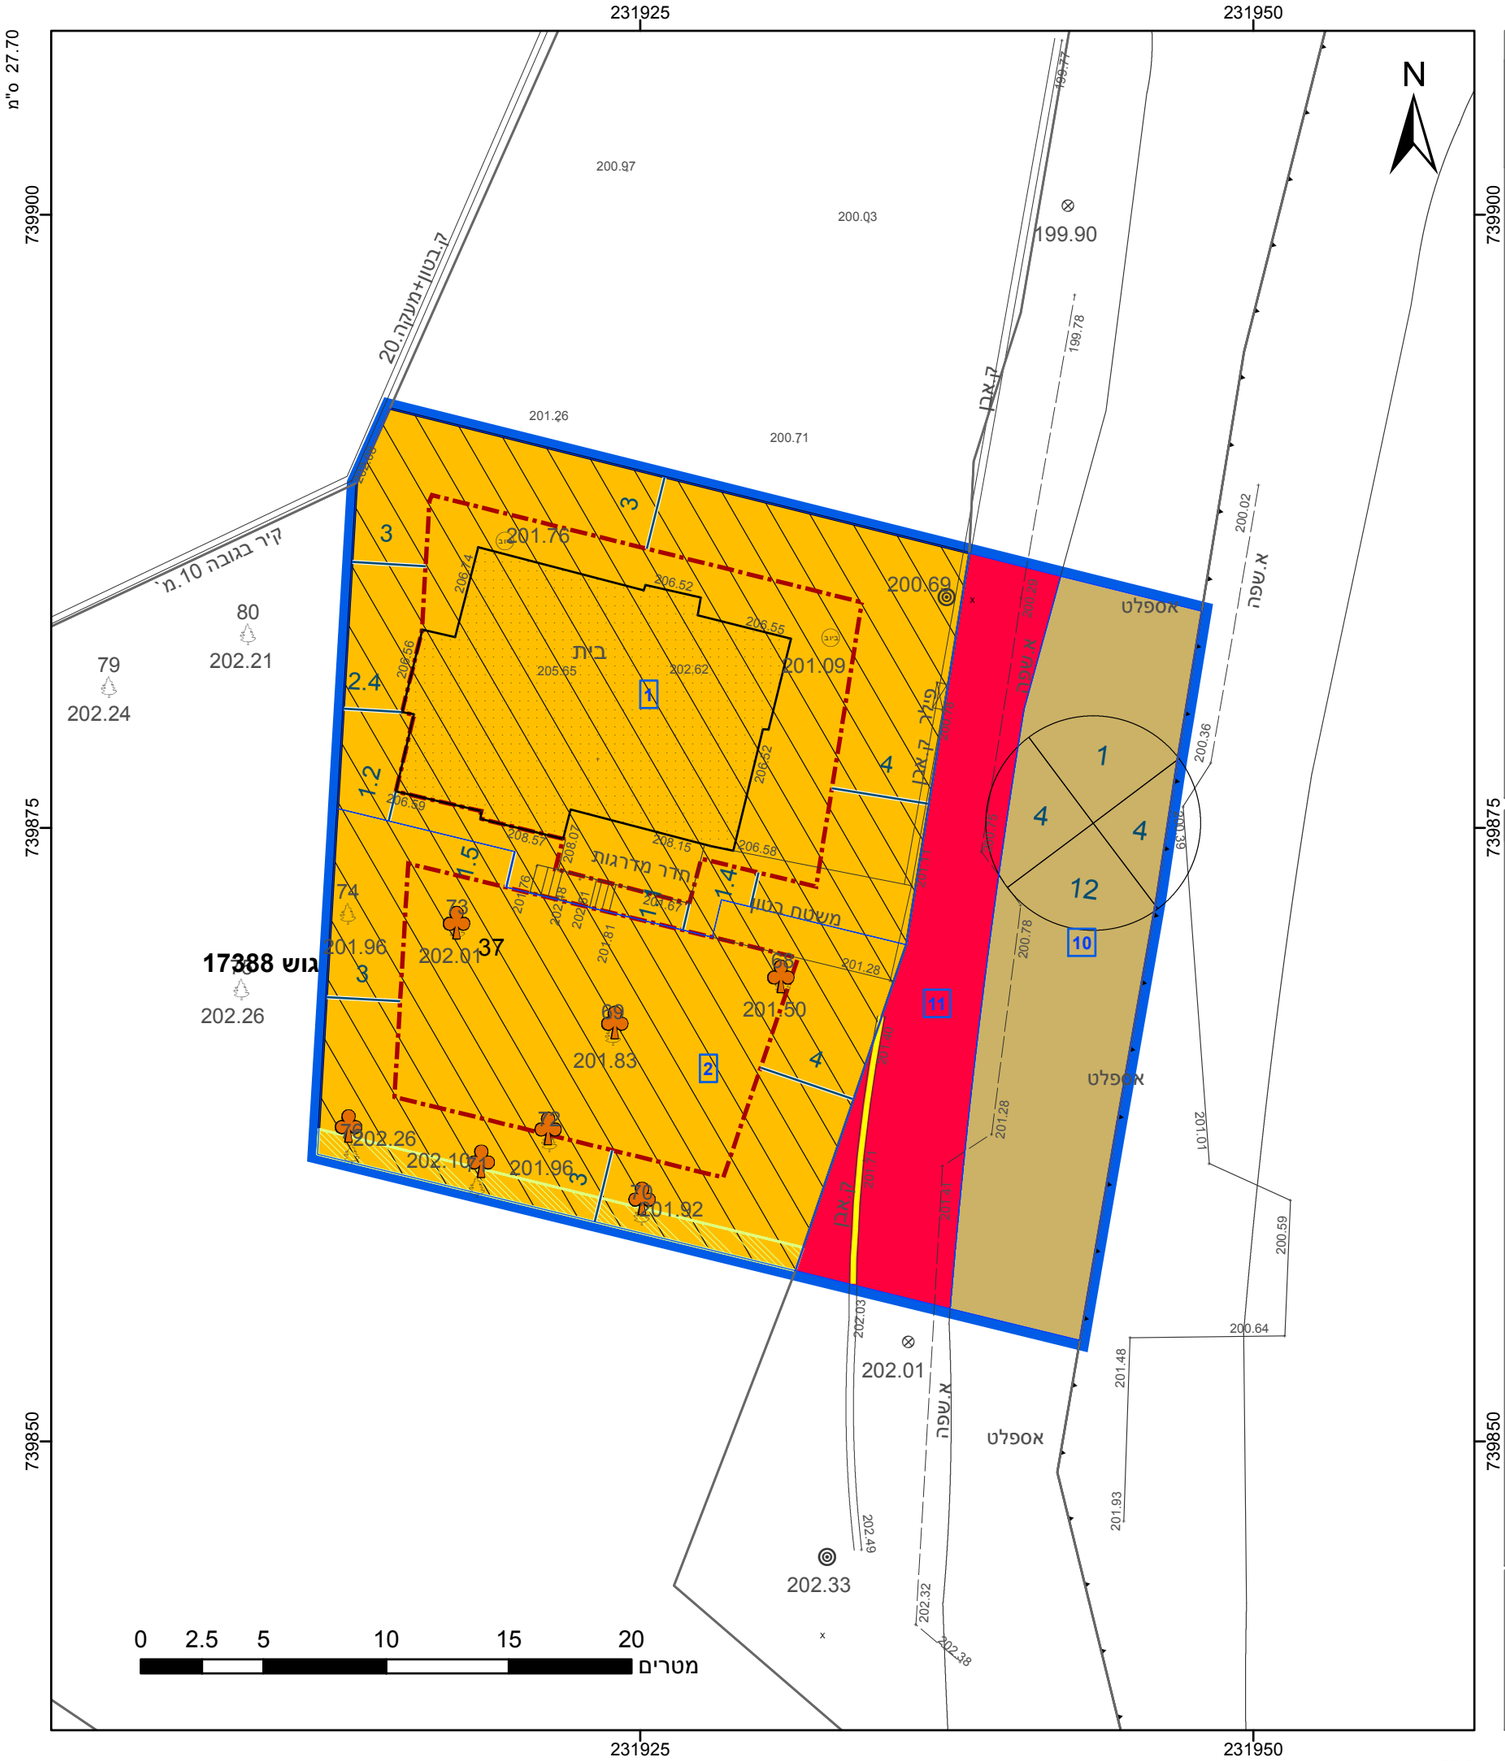

מקרא

- גבול התכנית
- גוש 1234 גבול גוש ומספרו
- 5 גבול חלקה ומספרה
- 1 תא שטח ומספרו
- מספר הדרך / קווי בנין / רוחב הדרך
- מגורים ב
- דרך מאושרת
- דרך מוצעת
- זיקת הנאה למעבר ברכב
- שטח לאיחוד וחלוקה חדשה
- מידות
- להריסה
- קו-בנין
- עץ/עצים להעתקה

אישורים בתכנית מס' 257-0929729

הריני מצהיר בזאת כי המפה הטופוגרפית/המצבית המהווה רקע לתכנית זו, נערכה על ידי ביום 18/11/2020 והיא הוכנה לפי הוראות נוהל מבא"ת ובהתאם להוראות החוק ולתקנות המודדים שבתוקף. דיוק הקו הכחול והקדסטר: מדידה גרפית

סמיר סאלח	948
שם המודד	מספר רשיון
חתימה	תאריך

חוק התכנון והבנייה, התשכ"ה - 1965
תכנית מפורטת

מס' 257-0929729

שינוי הוראות וזכויות בניה וקווי בניין מגרש 37/3-כפר כנא

תשריט מצב מוצע	גיליון 1 מתוך 1
מחוז	צפון
מרחב תכנון מקומי	מבוא העמקים
רשות מקומית	כפר כנא
ישוב	כפר כנא
תכנית בסמכות	מקומית
איחוד וחלוקה	איחוד ו/או חלוקה בהסכמת כל הבעלים בכל תחום התכנית/בחלק מתחום התכנית
היתרים או הרשאות	תכנית שמכוחה ניתן להוציא היתרים או הרשאות
מונה תדפיס התשריט	8
מועד הפקה	24/10/2021 10:19
שטח התכנית	1.012 דונם קנה מידה 1:250

שמות*

מגיש תכנית	רשות מקומית תאגיד: מועצה מקומית כפר כנא
מגיש תכנית	נואל בני רביעה תאגיד:
מגיש תכנית	עפאף לובאני תאגיד:
עורך ראשי	שאפע אבו ראס תאגיד: א.ר.מהנדסים ואדריכלים-שאפע אבו

בעלי ענין בקרקע*

בעלים	נואל בני רביעה תאגיד:
בעלים	עפאף לובאני תאגיד:

טבלת גושים וחלקות*

מספר גוש	חלק/ כל הגוש	מספרי חלקות בשלמותן	מספרי חלקות בחלקיותן
17388	חלק		8, 37

* הרשימה המלאה מפורטת בהוראות התכנית / בהודעה שפורסמה בעיתונות וברשומות

תרשים התמצאות - קנ"מ 1:1250

שנת צילום אויר: 2019