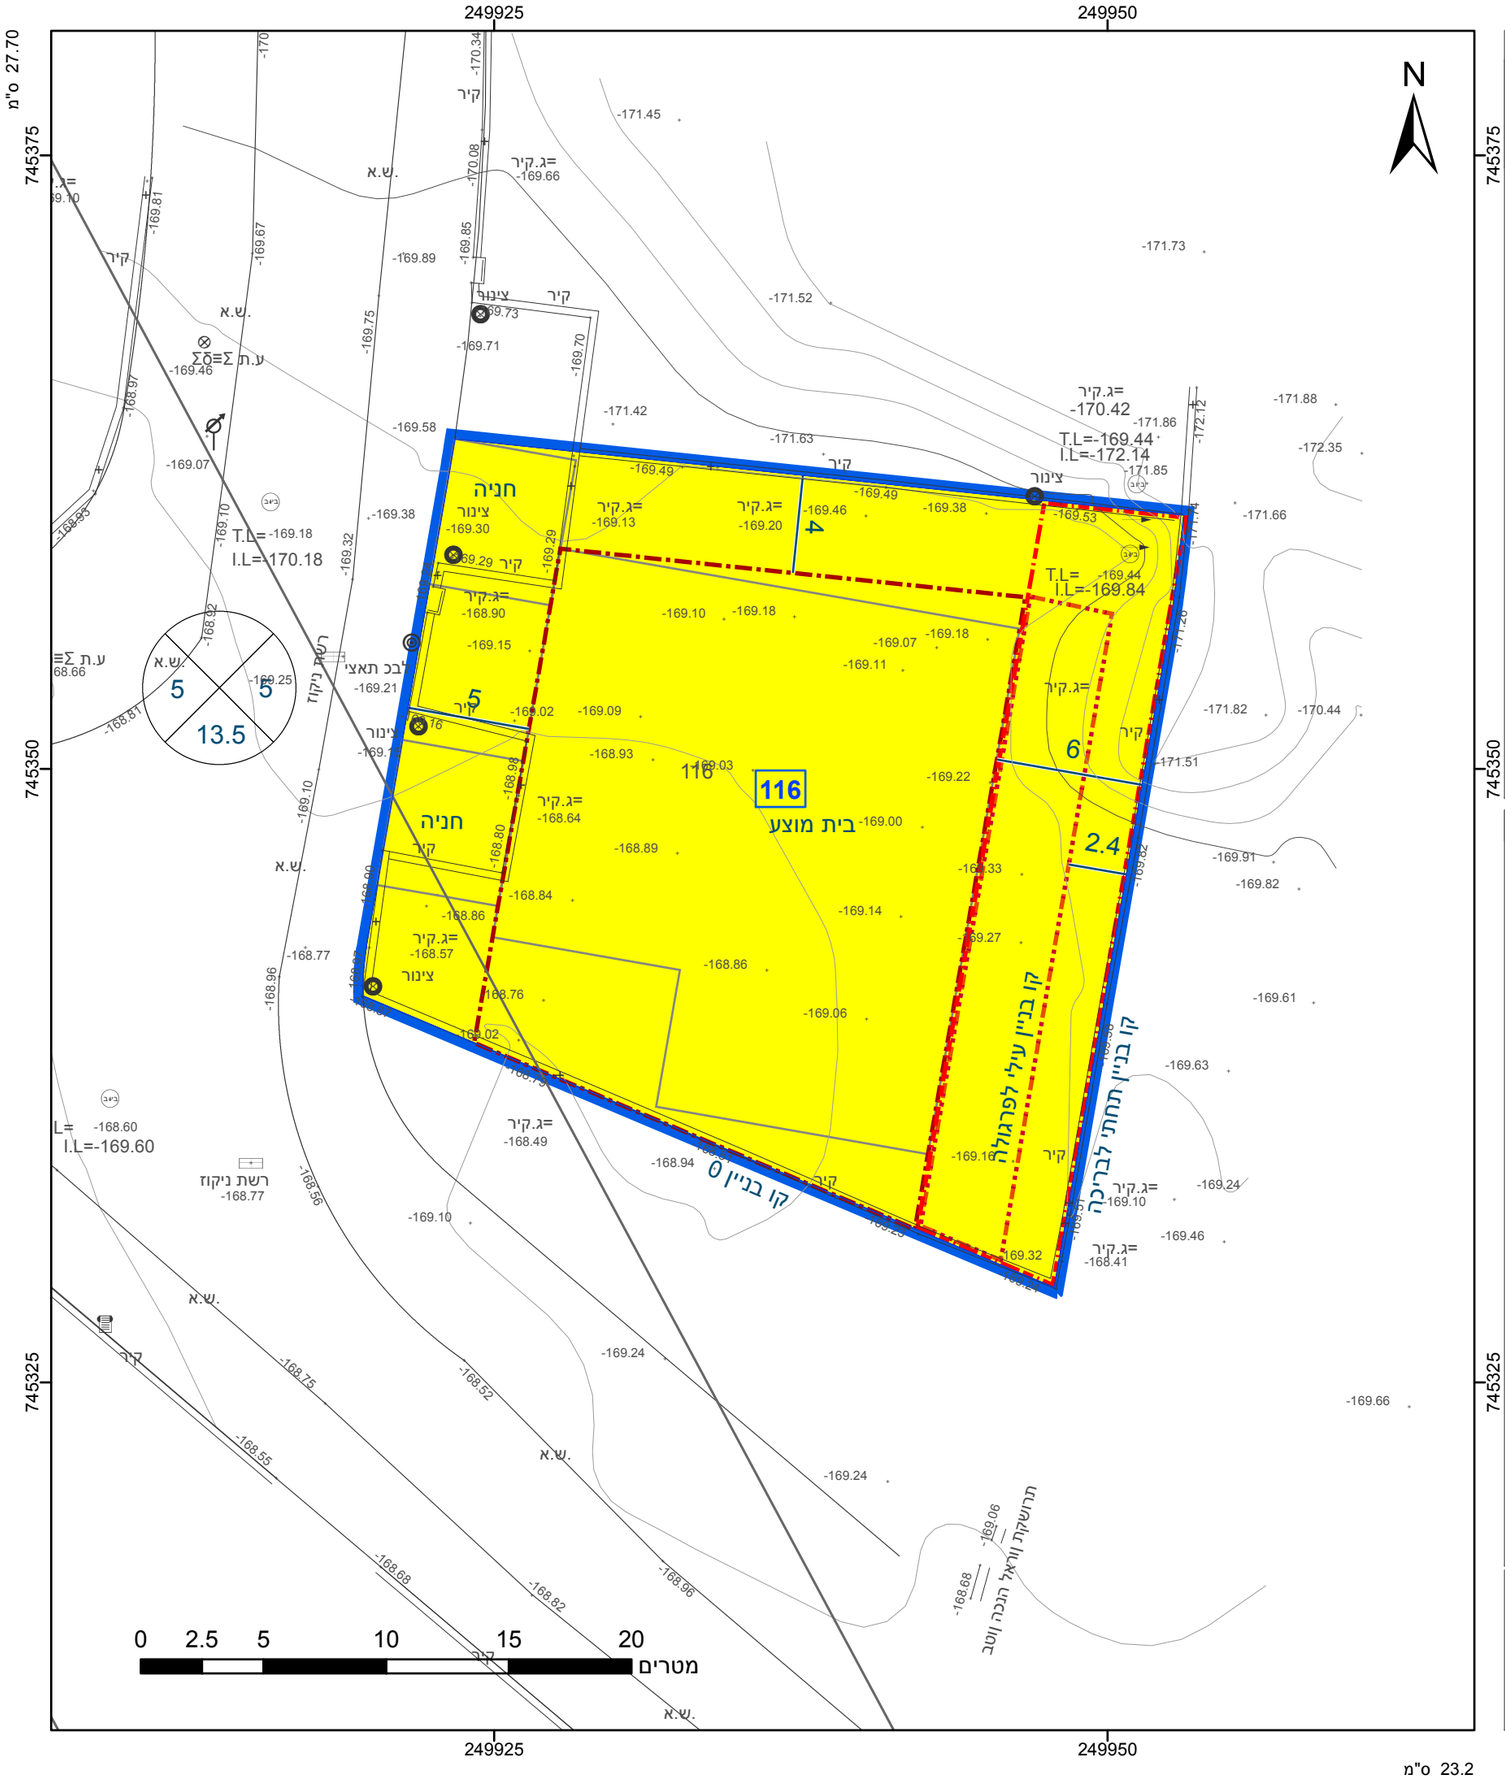

מקרא

- גבול התכנית
- גוש 1234 — גבול גוש ומספרו
- 5 — גבול חלקה ומספרה
- 1 — תא שטח ומספרו
- מספר הדרך
- קווי בנין
- רוחב הדרך
- מגורים א
- מבנה מוצע
- מידות
- קו בנין תחתי/תת קרקעי
- קו בנין עילי
- קו-בנין

אישורים בתכנית מס' 207-1033042

הריני מצהיר בזאת כי המפה הטופוגרפית/המצבית המהווה רקע לתכנית זו, נערכה על ידי ביום 01.10.2021 והיא הוכנה לפי הוראות נוהל מבא"ת ובהתאם להוראות החוק ולתקנות המודדים שבתוקף. דיוק הקו הכחול והקדסטר: קו כחול (בלבד) ברמה אנליטית

קשקוש עלי	שם המודד
1199	מספר רשיון
	תאריך
	חתימה

חוק התכנון והבנייה, התשכ"ה - 1965
תכנית מתאר מקומית

מס' 207-1033042

מגרש 116-תוספת זכויות בניה

תשריט מצב מוצע	גיליון 1 מתוך 1
מחוז	צפון
מרחב תכנון מקומי	טבריה
רשות מקומית	טבריה
ישוב	טבריה

תכנית בסמכות	מקומית
איחוד וחלוקה	ללא איחוד וחלוקה
היתרים או הרשאות	תכנית שמכוחה ניתן להוציא היתרים או הרשאות
מונה תדפיס התשריט	10
מועד הפקה	13/12/2021 11:14
שטח התכנית	0.823 דונם קנה מידה 1:250

שמות*

מגיש תכנית	שי חינגה תאגיד:
מגיש תכנית	קובי אביעד תאגיד:
עורך ראשי	יאיר הרמן תאגיד:
יזם	שי חינגה תאגיד:

בעלי ענין בקרקע*

בבעלות מדינה	תאגיד: ר.מ.י.

טבלת גושים וחלקות*

מספר גוש	חלק/ כל הגוש	מספרי חלקות בשלמותן	מספרי חלקות בחלקיותן
15046	חלק		39-40

* הרשימה המלאה מפורטת בהוראות התכנית / בהודעה שפורסמה בעיתונות וברשומות

תרשים התמצאות - קנ"מ 1:1250

שנת צילום אויר: 2019

מספר תכנית: 207-1033042, מספר גירסת תשריט: 10