
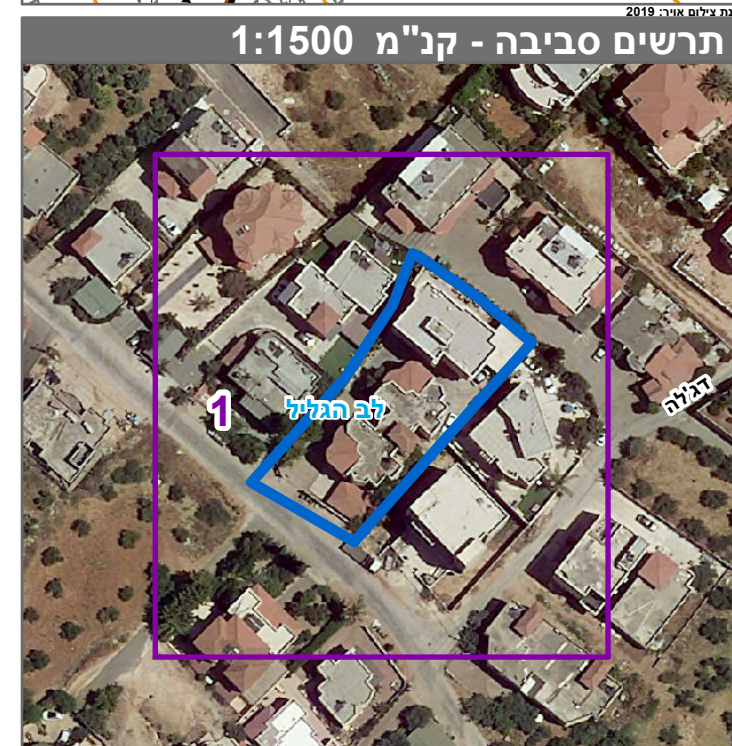
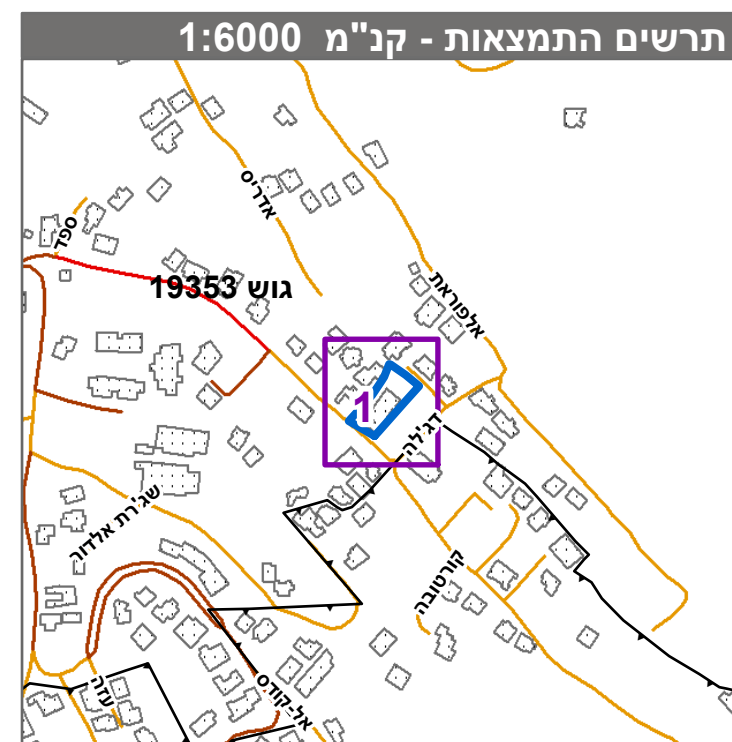


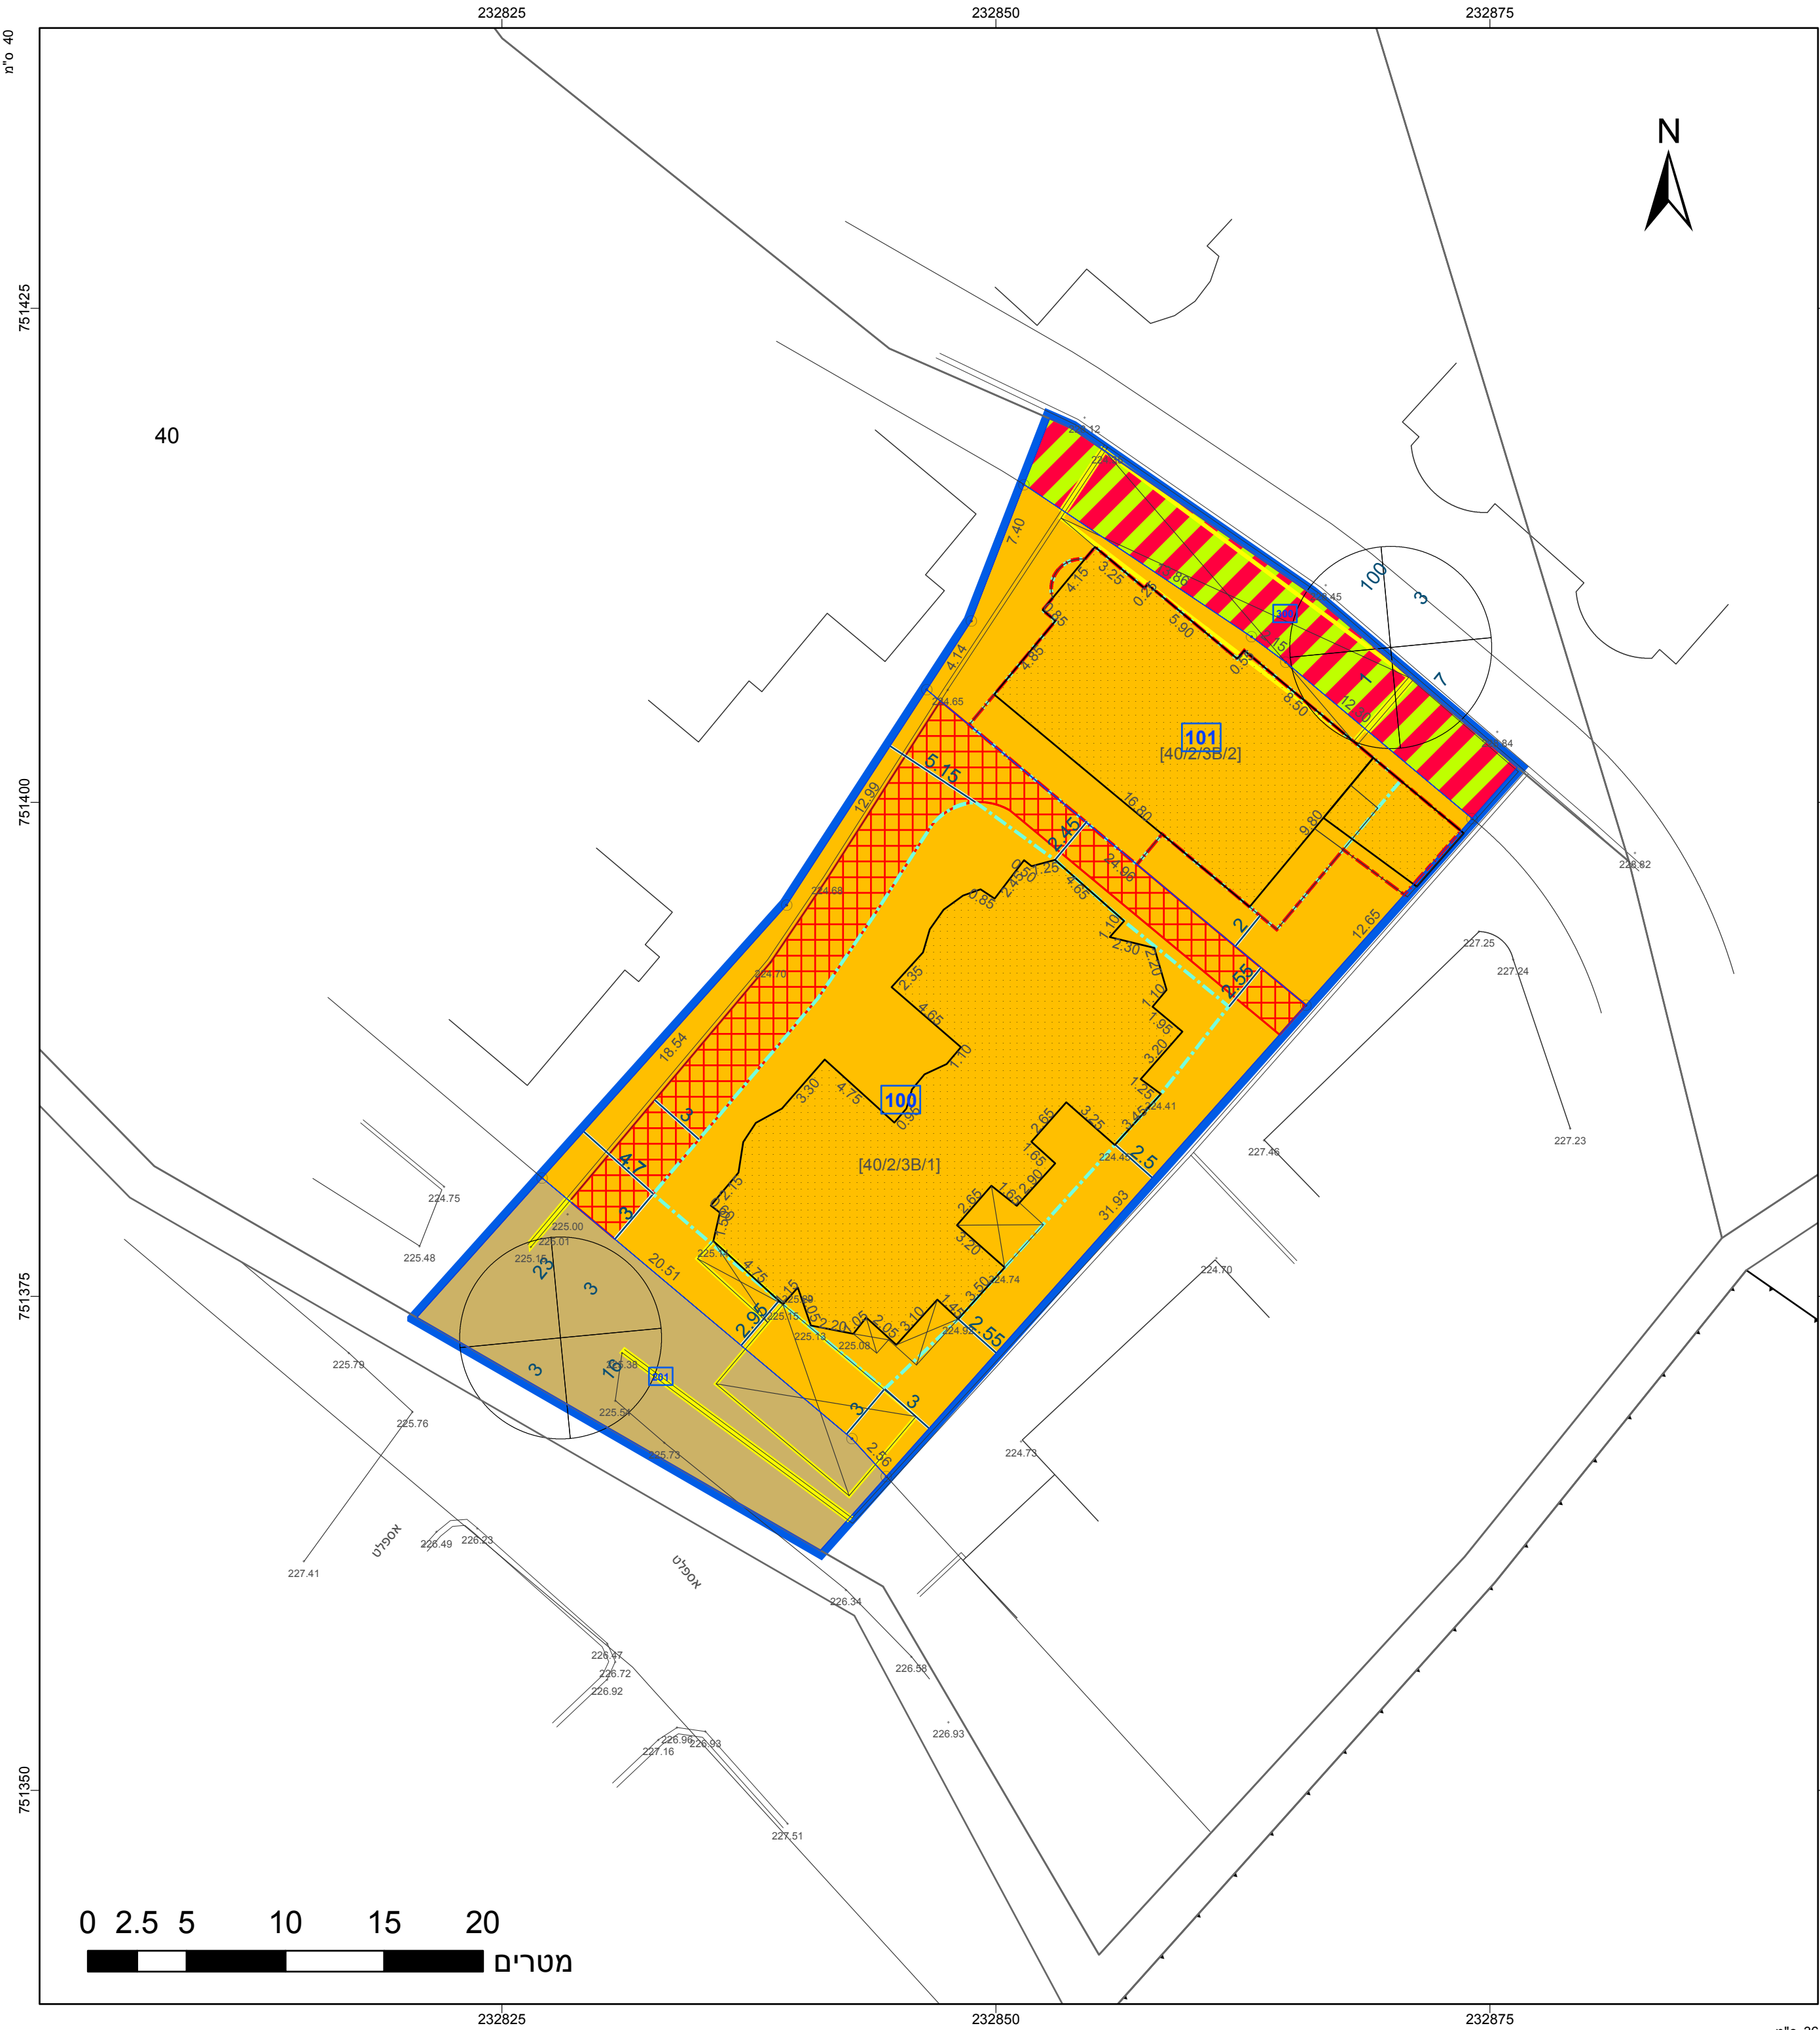

חוק התכנון והבנייה, התשכ"ה - 1965	
תכנית מתאר מקומית	
מס' 262-0934638	
ג/26534-תוספת זכויות בניה, שינוי קווי בניה- צפון ממזרח עראבה	
תשריט מצב מוצע	
גיליון 1 מתוך 1	
מחוז	צפון
מרחב תכנון מקומי	לב הגליל
רשות מקומית	עראבה
ישוב	עראבה
תכנית בסמכות	מחוזית
איחוד וחלוקה	לא איחוד וחלוקה
היתרים או הרשאות	תכנית שמכנה ניתן להוציא היתרים או הרשאות
מועד תדפיס התשריט	9
מועד הפקה	2022/01/01
שטח התכנית	1.336 דונם
קנה מידה	1:250

אישורים בתכנית מס' 262-0934638

מינהל התכנון
 חוק התכנון והבניה, התשכ"ה - 1965
 מחוז צפון
 הועדה המחוזית החליטה ביום :
 29/12/2021
 להפקיד את התכנית
 06/02/2022

שמות*	
מגיש התכנית	חאג'ה דראושה תאגיד:
עורך ראשי	יוסף סח תאגיד: רכבון, יענץ ופקוח
זים	חאג'ה דראושה תאגיד:

בעלי ענין בקרקע*

טבלת גושים וחלקות*			
מספר גוש	חלק/ כל הגוש	מספרי חלקות בשלמותן	מספרי חלקות בחלקיותן
19353	חלק		40

* הרשימה המלאה מופרסת בהוראות התכנית / בהודעה שפורסמה בעיתונות וברשומות הריני מצהיר בזאת כי המפה הטופוגרפית/המצבית המהווה רקע לתכנית זו, נערכה על ידי ביום 01-12-2020 והיא הוכנה לפי הוראות נוהל מב"ל ובהתאם להוראות החוק ולתקנות המודדים שבתוקף. דיוק הקו הכחול והקדסטר:מדידה אנליטית מלאה ברמת תצ"ר

ק.ר.א. מודדים	1099	חתימה	תאריך
שם המודד	מספר רשיון		