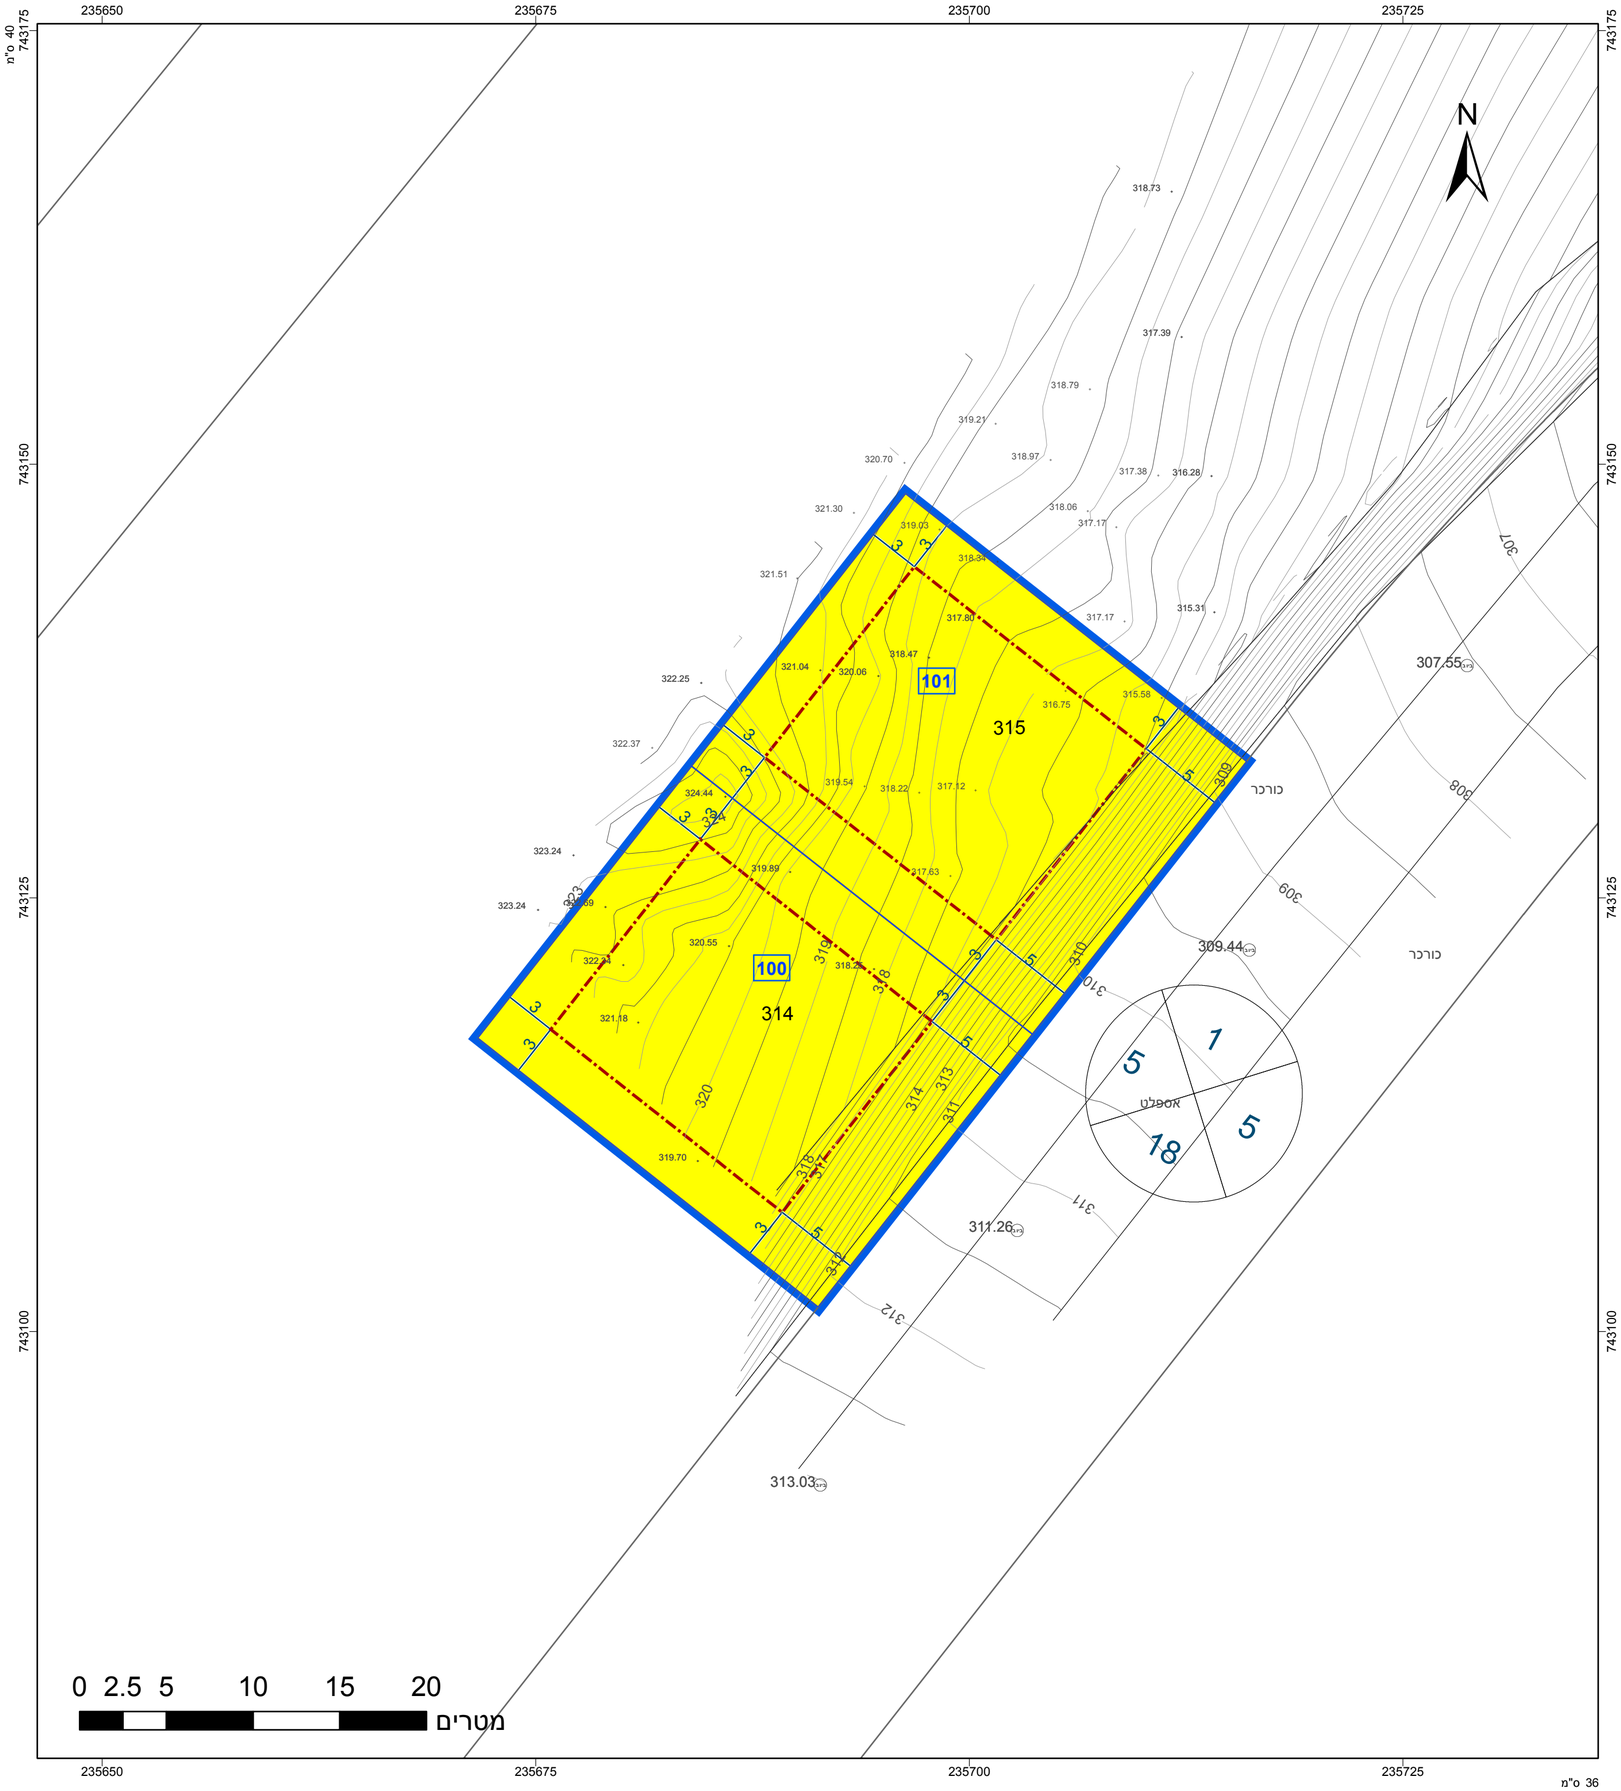

חוק התכנון והבנייה, התשכ"ה - 1965

תכנית מתאר מקומית

מס' 251-1110865

שינוי קו בניין ותוספת אחוזי בנייה

תשריט מצב מוצע	גיליון 1 מתוך 1
מחוז	צפון
מרחב תכנון מקומי	הגליל המזרחי
רשות מקומית	טורעאן
ישוב	טורעאן
תכנית בסמכות	מקומית
איחוד וחלוקה	ללא איחוד וחלוקה
היתרים או הרשאות	תכנית שמכוחה ניתן להוציא היתרים או הרשאות
מונה תדפיס התשריט	2
מועד הפקה	07/07/2022 10:08
שטח התכנית	1 דונם קנה מידה 1:250

מקרא

- גבול תכנית
- מס. גוש וספרה
- גוש 1234
- גבול גוש וספרה
- גבול חלקה וספרה
- חלקה
- חיצות דרך
- מספר חלקה
- מספר חלקה
- קו בנין
- מספר חלקה
- מספר חלקה
- מגורים א
- קו-בנין
- מידות

אישורים בתכנית מס' 251-1110865

תרשים התמצאות - קנ"מ 1:6000

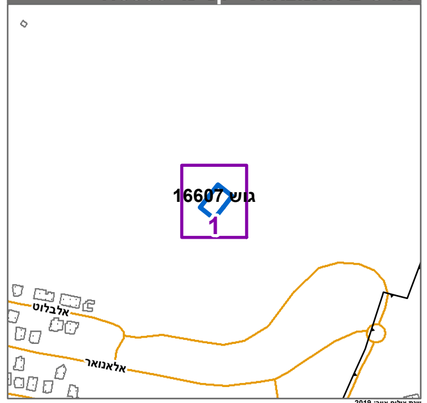

תרשים סביבה - קנ"מ 1:1500

שמות*

מגיש התכנית	מוחמד נסאר תאגיד:
מגיש התכנית	מוחמד סבאח תאגיד:
עורך ראשי	עאדל דחלה תאגיד: הנדסה ומדידות - דחלה עאדל
יזם	מוחמד נסאר תאגיד:
יזם	מוחמד סבאח תאגיד:

בעלי ענין בקרקע*

טבלת גושים וחלקות*

מספר גוש	חלק/ כל הגוש	מספרי חלקות בשלמותן	מספרי חלקות בחלקיותן
16607	חלק	314-315	

* הרשימה המלאה מפורטת בהוראות התכנית / בהודעה שפורסמה בעיתונות וברשומות

הריני מצהיר בזאת כי המפה הטופוגרפית/המצבית המהווה רקע לתכנית זו, נערכה על ידי ביום 21/06/2022 והיא הוכנה לפי הוראות ניהול מבא"ת ובהתאם להוראות החוק ולתקנות המודדים שבתוקף. ד"יוק הקו הכחול והקדסטר:קו כחול (בלבד) ברמה אנליטית

עאדל דחלה	881		
שם המודד	מספר רשיון	חתימה	תאריך

מספר תכנית: 251-1110865, מספר גרסת תשריט: 2