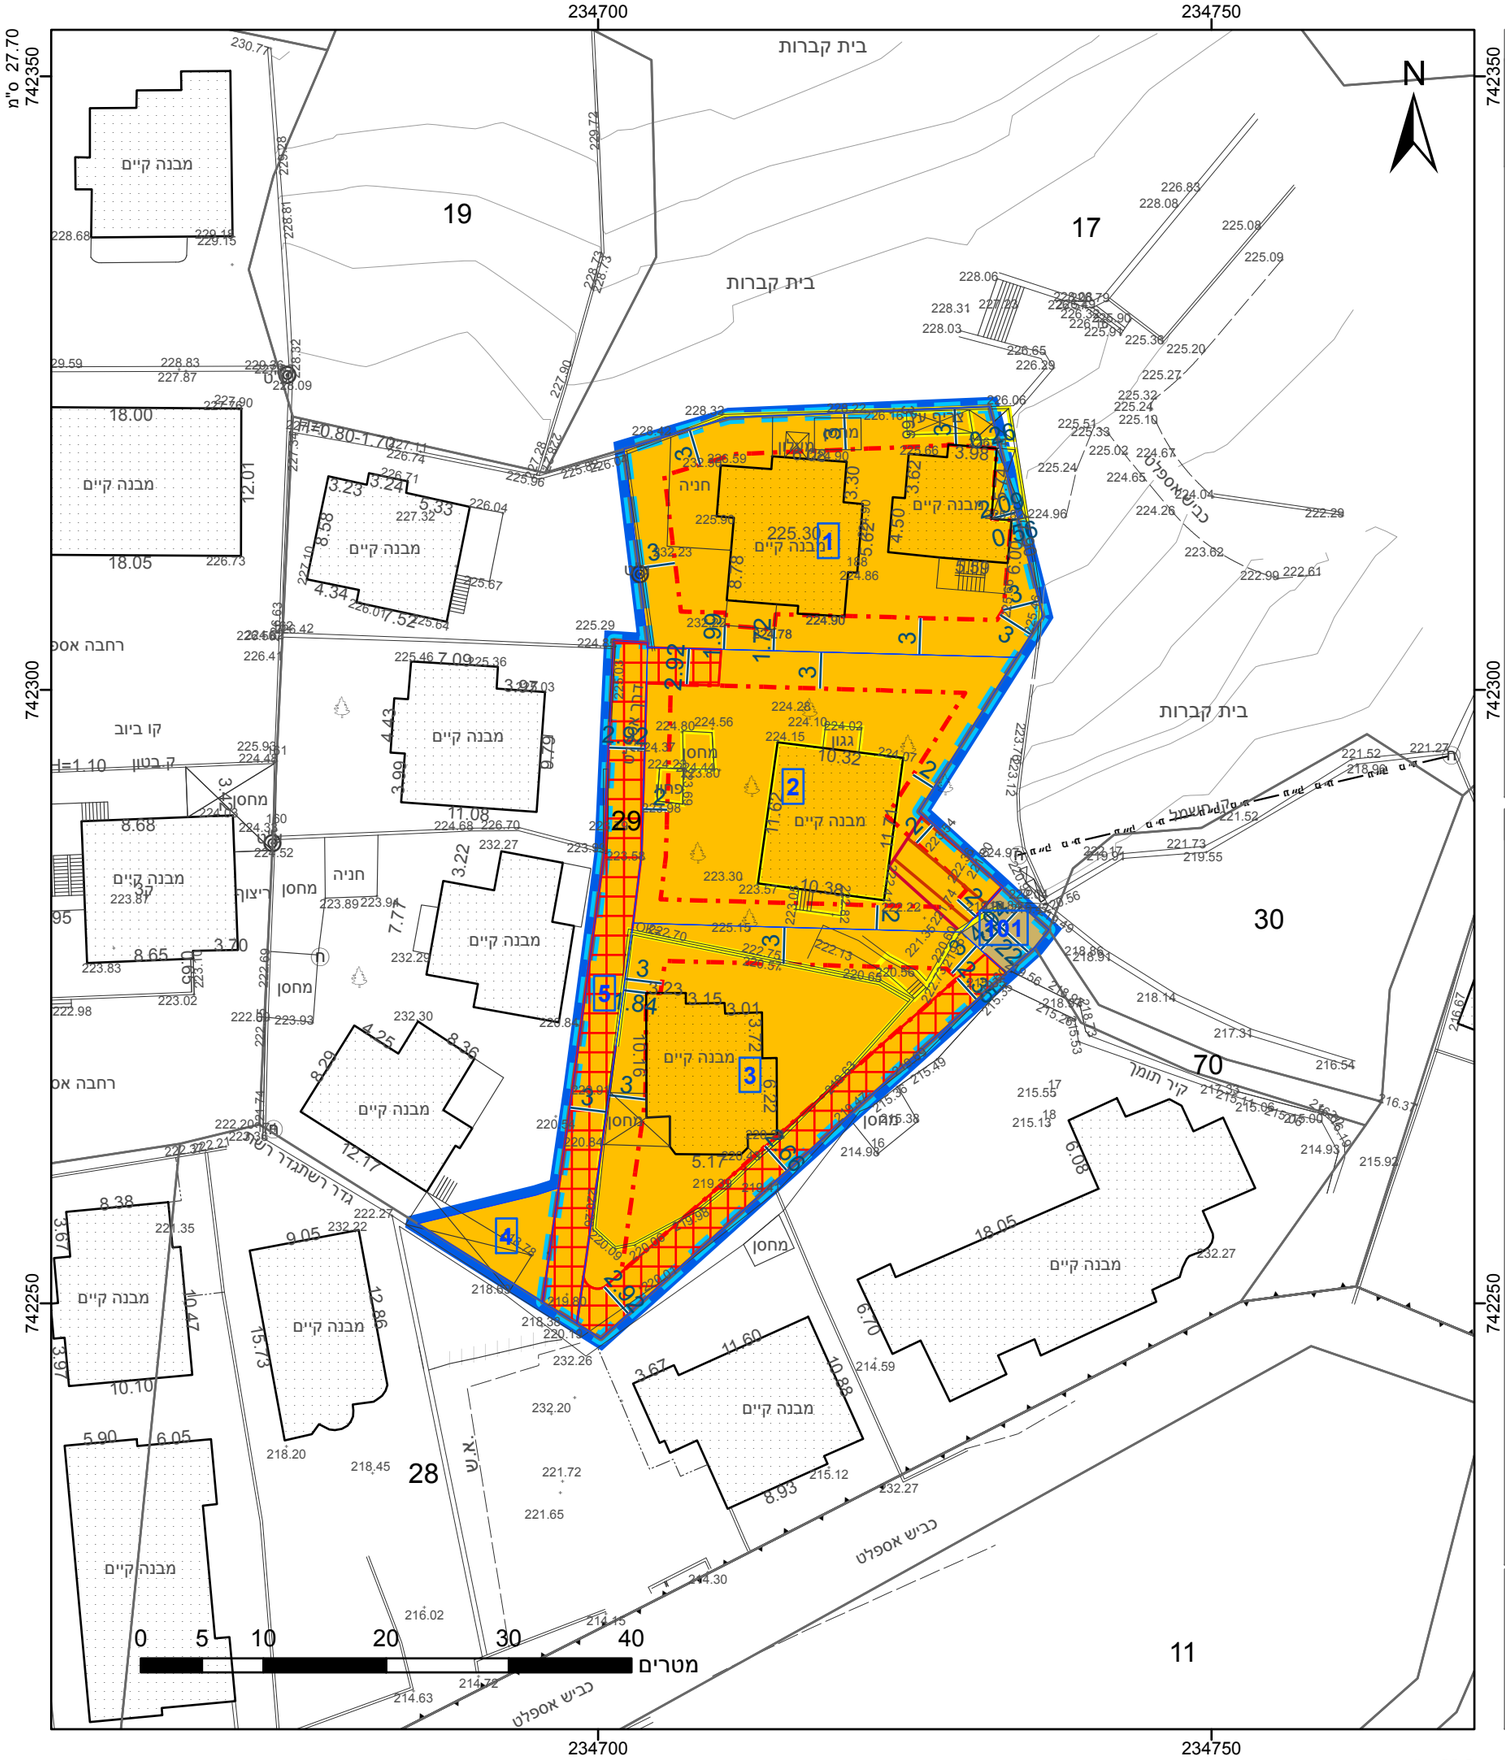

מקרא

- גבול התכנית
- גוש 1234 — גבול גוש ומספרו
- 5 — גבול חלקה ומספרה
- 1 — תא שטח ומספרו
- מספר הדרך / קווי בנין / רוחב הדרך
- מגורים ב
- דרך מאושרת
- דרך/מסילה לביטול
- קו בנין
- זיקת הנאה
- שטח לאיחוד וחלוקה חדשה
- מבנה להריסה
- להריסה
- מידות

אישורים בתכנית מס' 251-0990598

מינהל התכנון
התכנון והבניה, התשכ"ה - 1965
מחוז צפון
ועדה המחוזית החליטה ביום :
09/03/2022

הריני מצהיר בזאת כי המפה הטופוגרפית/המצבית המהווה רקע לתכנית זו, נערכה על-יד ביום 10/06/2021 והיא הוכנה לפי הוראות נוהל מבא"ת בהתאם להוראות החוק ולתקנות המודדים שבתוקף. דיוק הקו הכחול והקדסטר: קו כחול (בלבד) ברמה אנליטית

רדא עמאד	1042
שם המודד	מספר רשיון
חתימה	תאריך

חוק התכנון והבנייה, התשכ"ה - 1965
תכנית מתאר מקומית
מס' 251-0990598

הסדרת יעודים וזכויות והוראות בנייה - 16636/29 - טורעאן

תשריט מצב מוצע	גיליון 1 מתוך 1
מחוז	צפון
מרחב תכנון מקומי	הגליל המזרחי
רשות מקומית	טורעאן
ישוב	טורעאן
תכנית בסמכות	מחוזית
איחוד וחלוקה	איחוד ו/או חלוקה בהסכמת כל הבעלים בכל תחום התכנית/בחלק מתחום התכנית
היתרים או הרשאות	תכנית שמכוחה ניתן להוציא היתרים או הרשאות
מונה תדפיס התשריט	9
מועד הפקה	18/08/2022 17:02
שטח התכנית	2.035 דונם — קנה מידה 1:500

שמות*

מגיש תכנית	בילאל מוגרבי תאגיד:
מגיש תכנית	גאלב מוגרבי תאגיד:
מגיש תכנית	חוסאם מוגרבי תאגיד:
עורך ראשי	רנין קאסם תאגיד: שמש הצפון - חברה בע"מ

בעלי ענין בקרקע*

בעלים	בילאל מוגרבי תאגיד:
בעלים	גאלב מוגרבי תאגיד:
בעלים	חוסאם מוגרבי תאגיד:

טבלת גושים וחלקות*

מספר גוש	חלק/ כל הגוש	מספרי חלקות בשלמותן	מספרי חלקות בחלקיותן
16636	חלק		29

* הרשימה המלאה מפורטת בהוראות התכנית / בהודעה שפורסמה בעיתונות וברשומות

תרשים התמצאות - קנ"מ 1:2500

שנת צילום אויר: 2019