
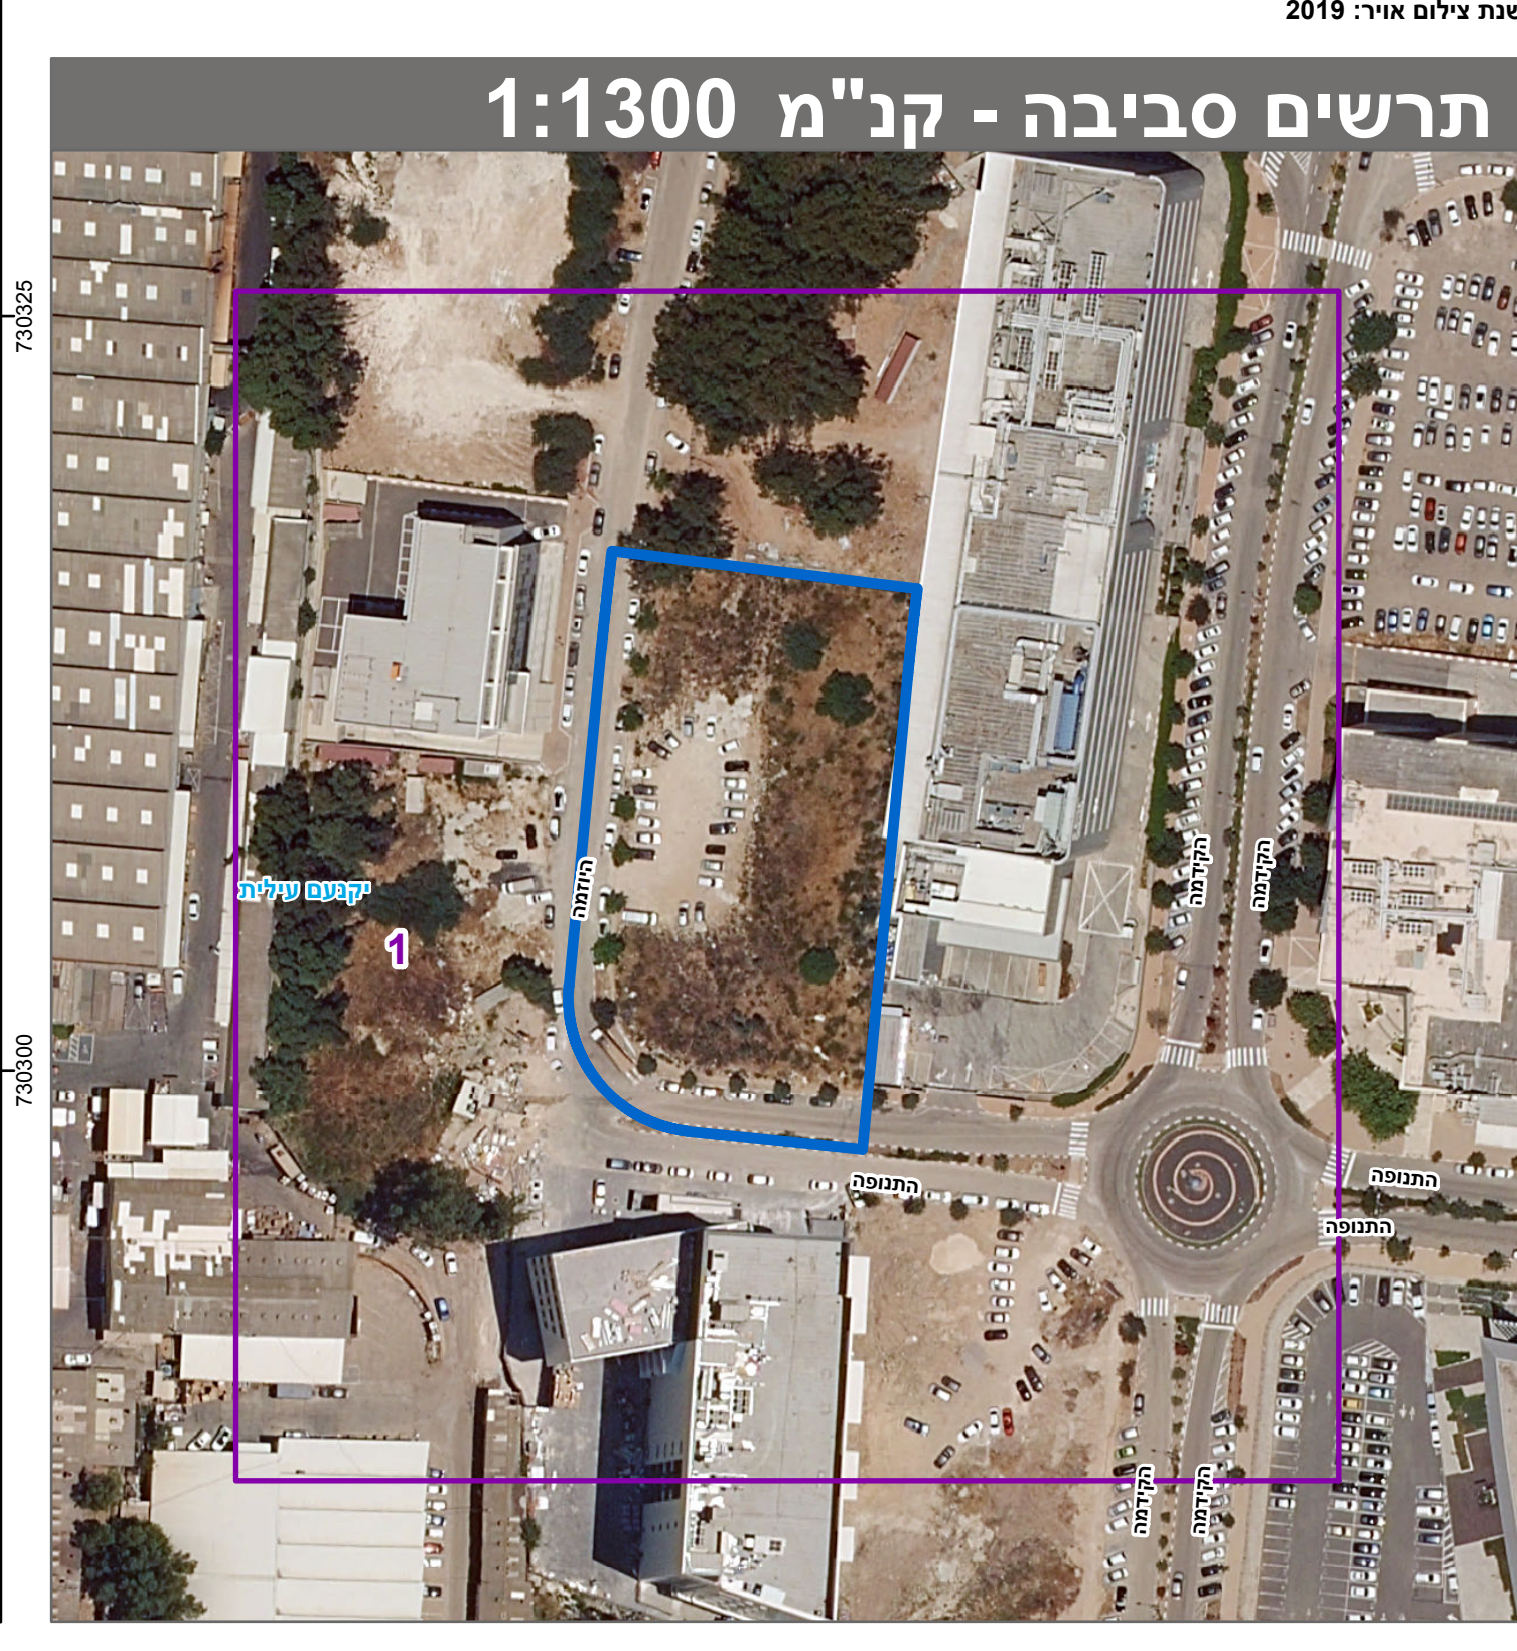
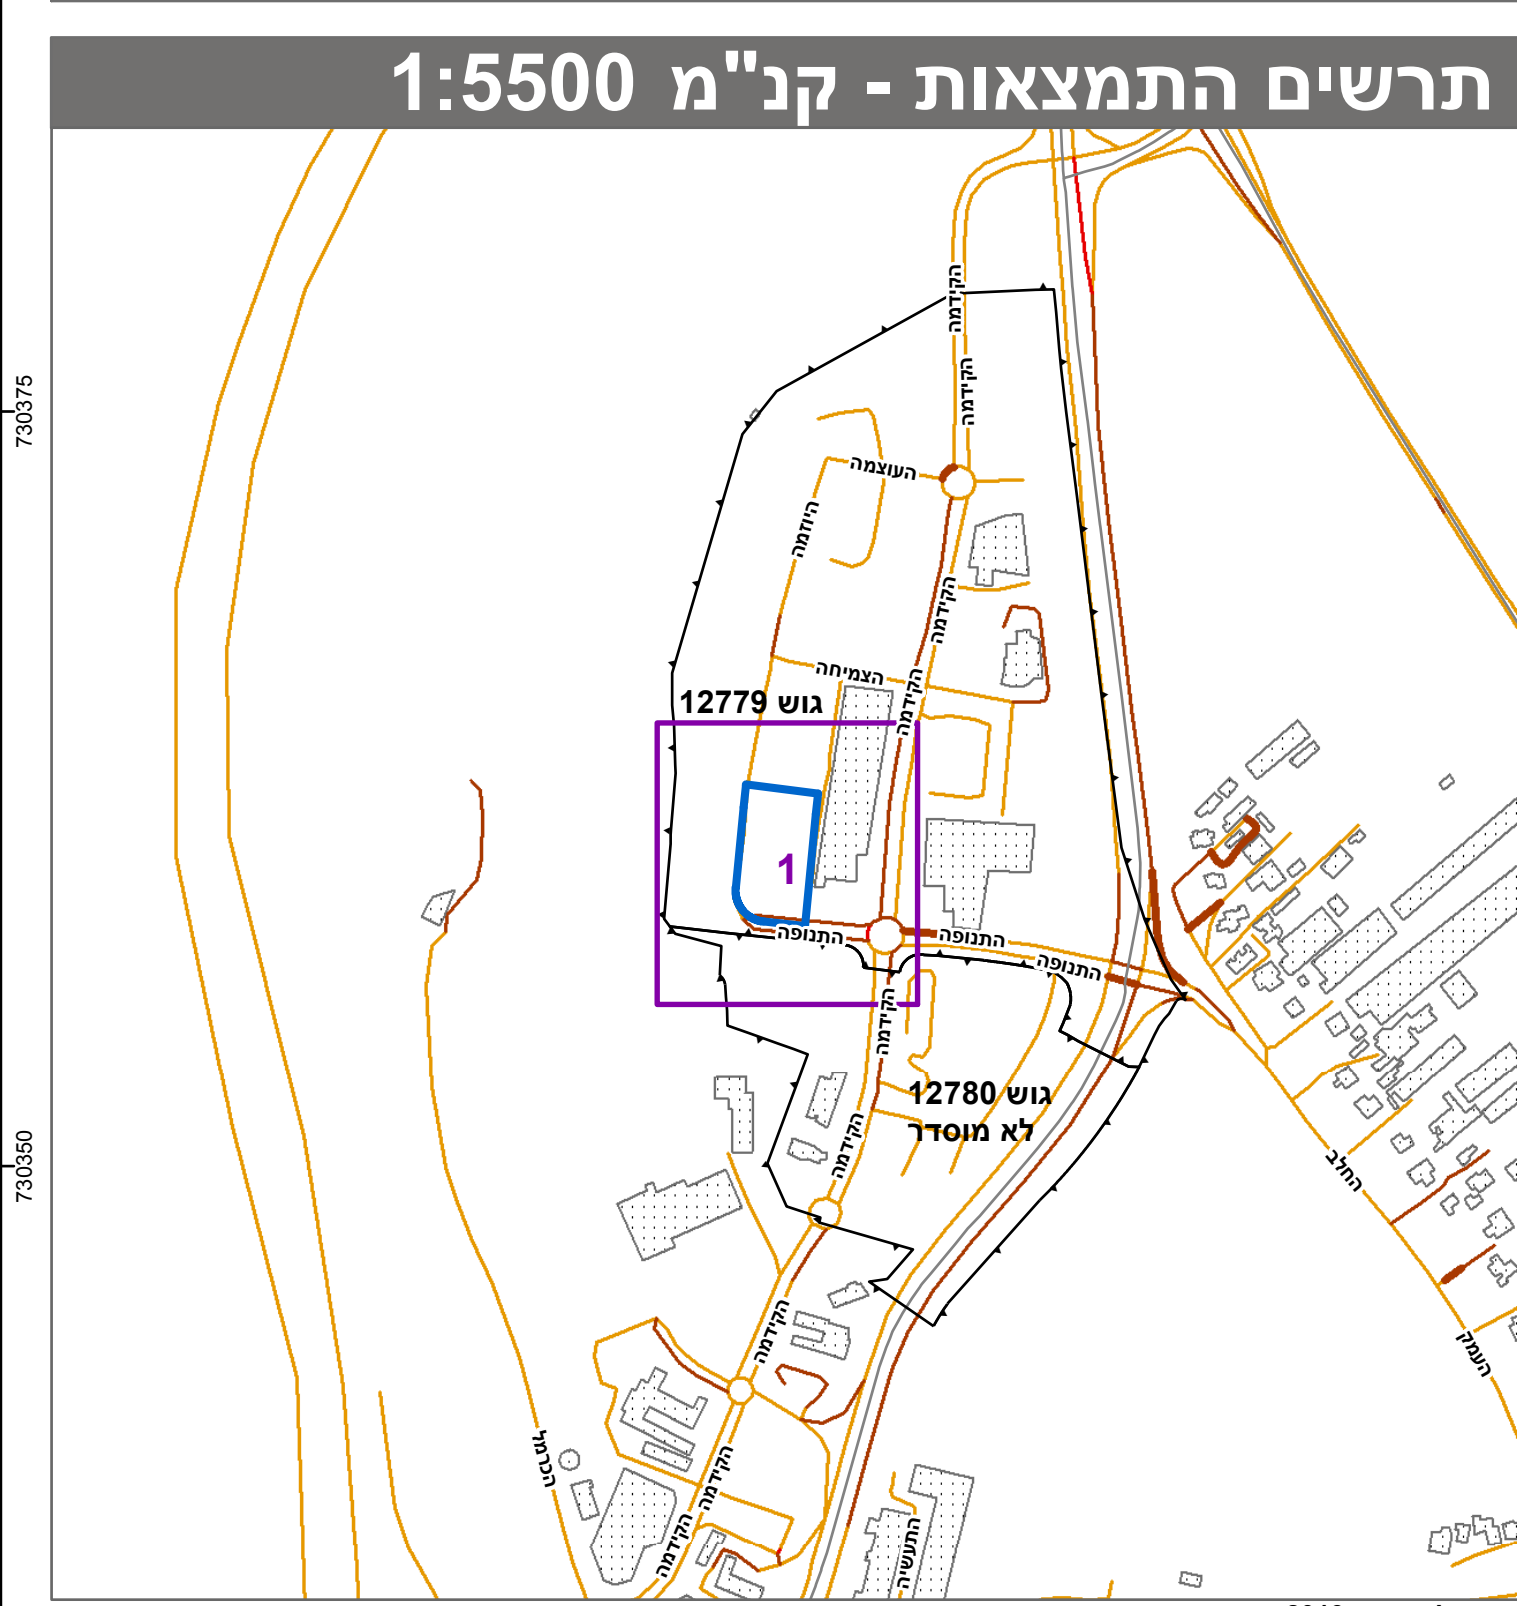
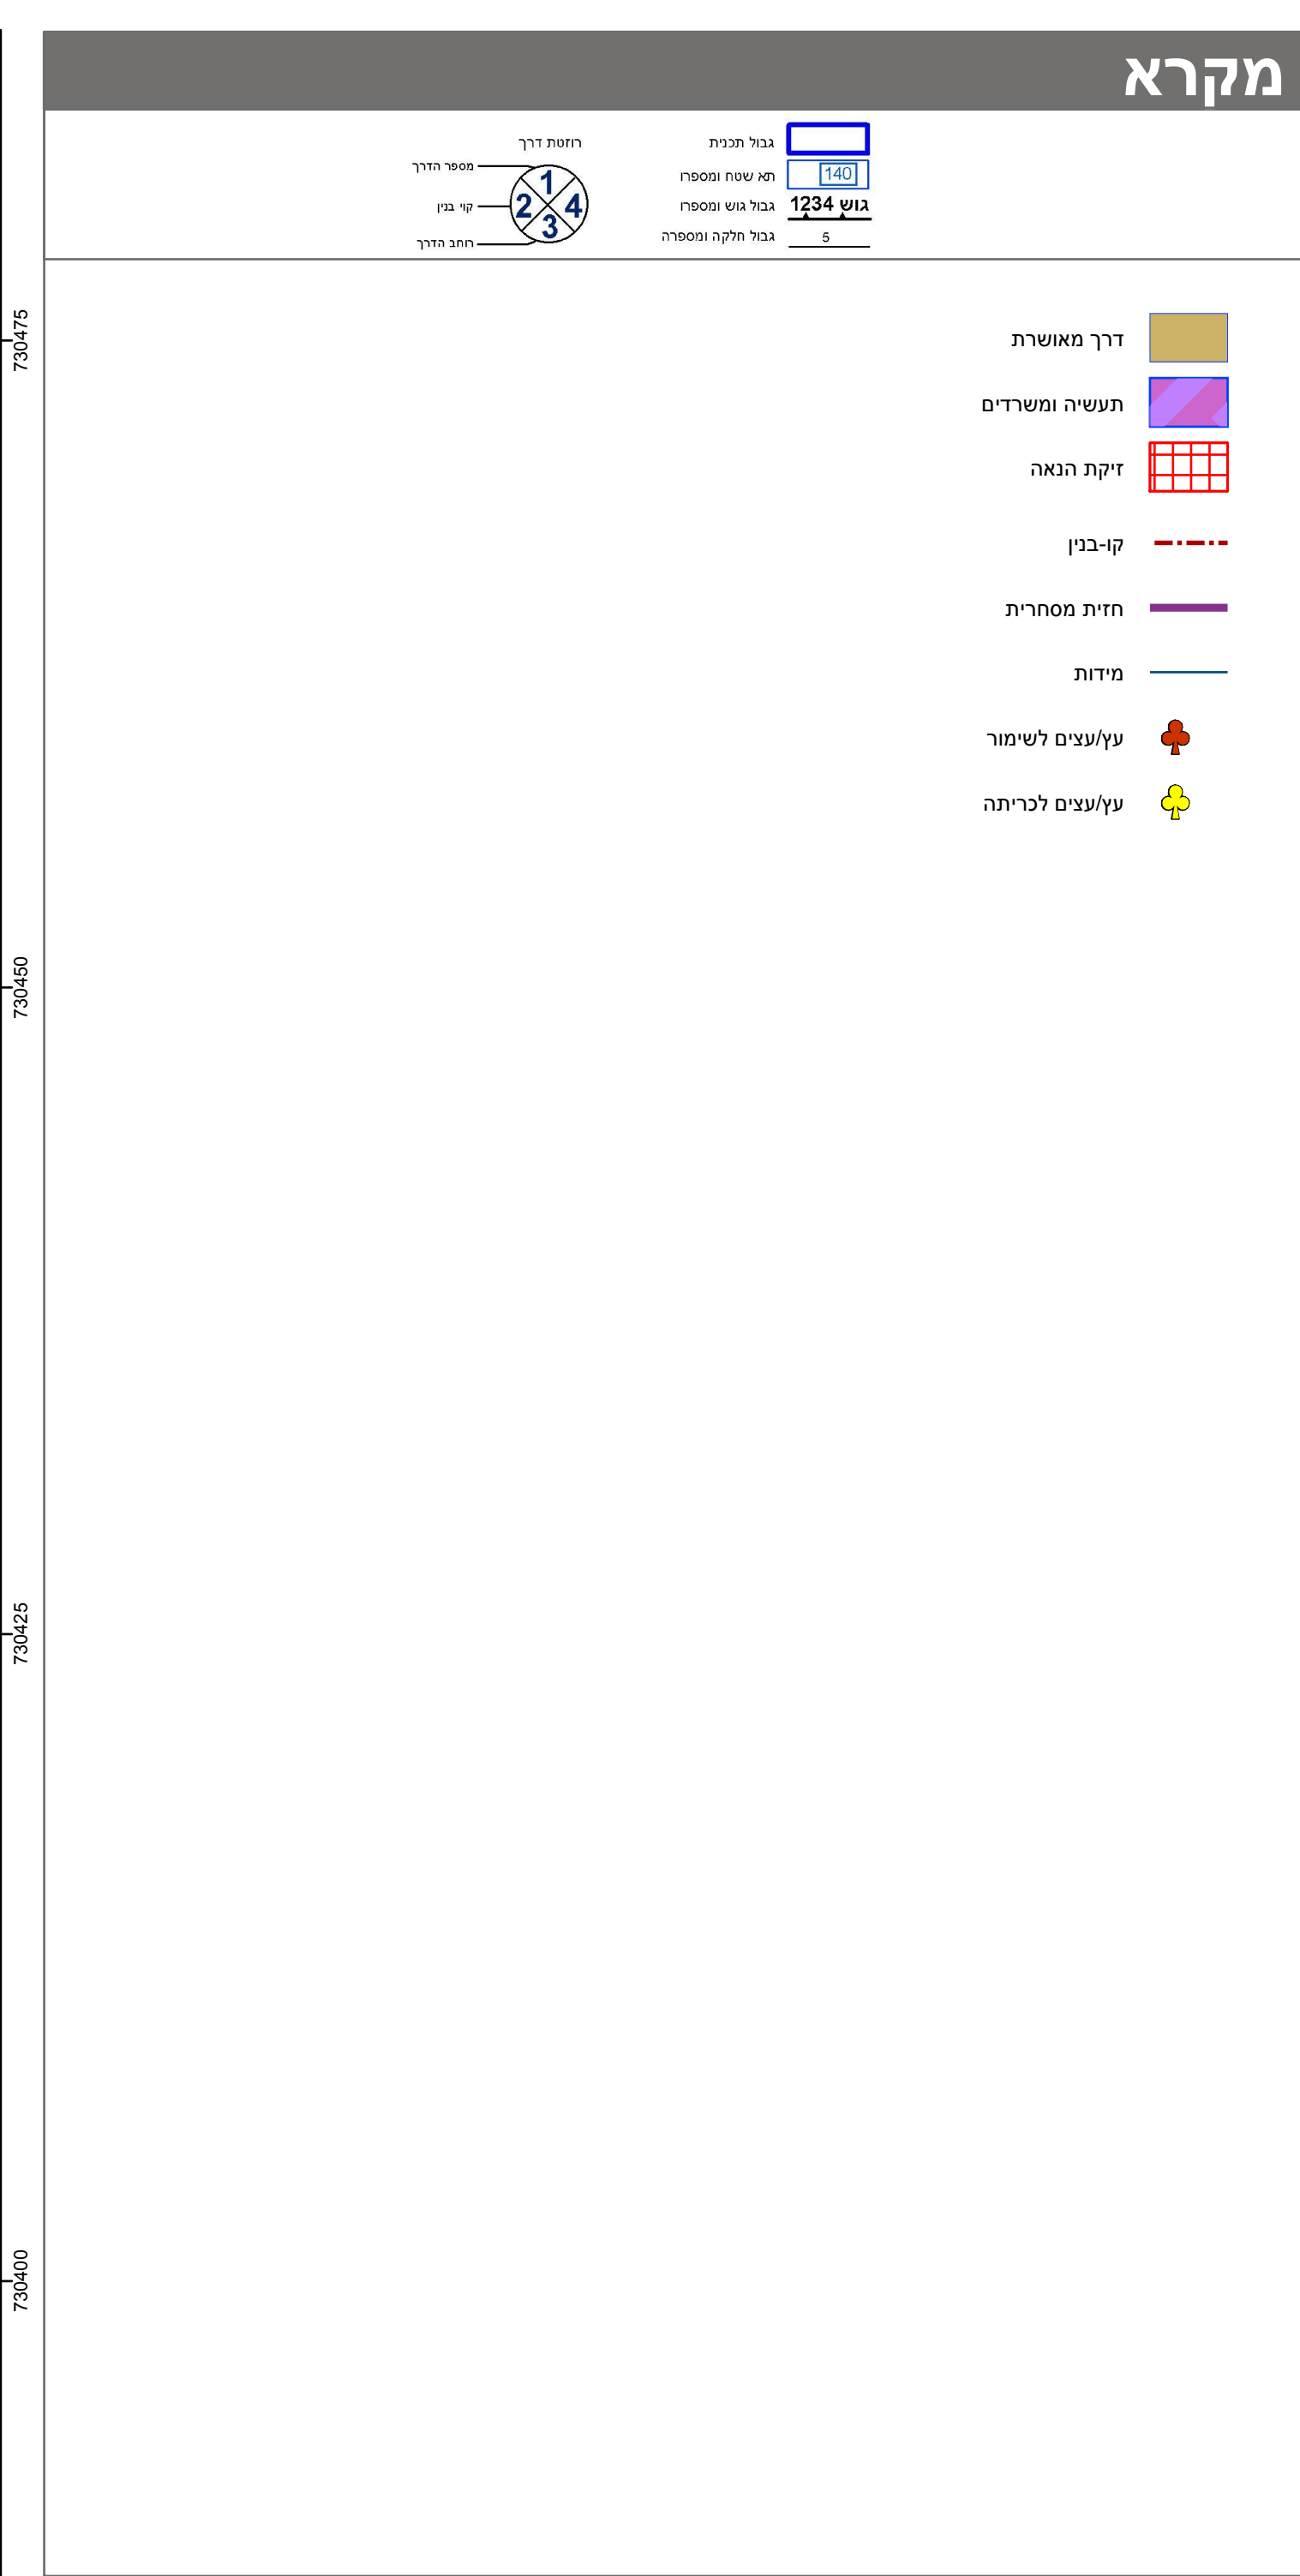


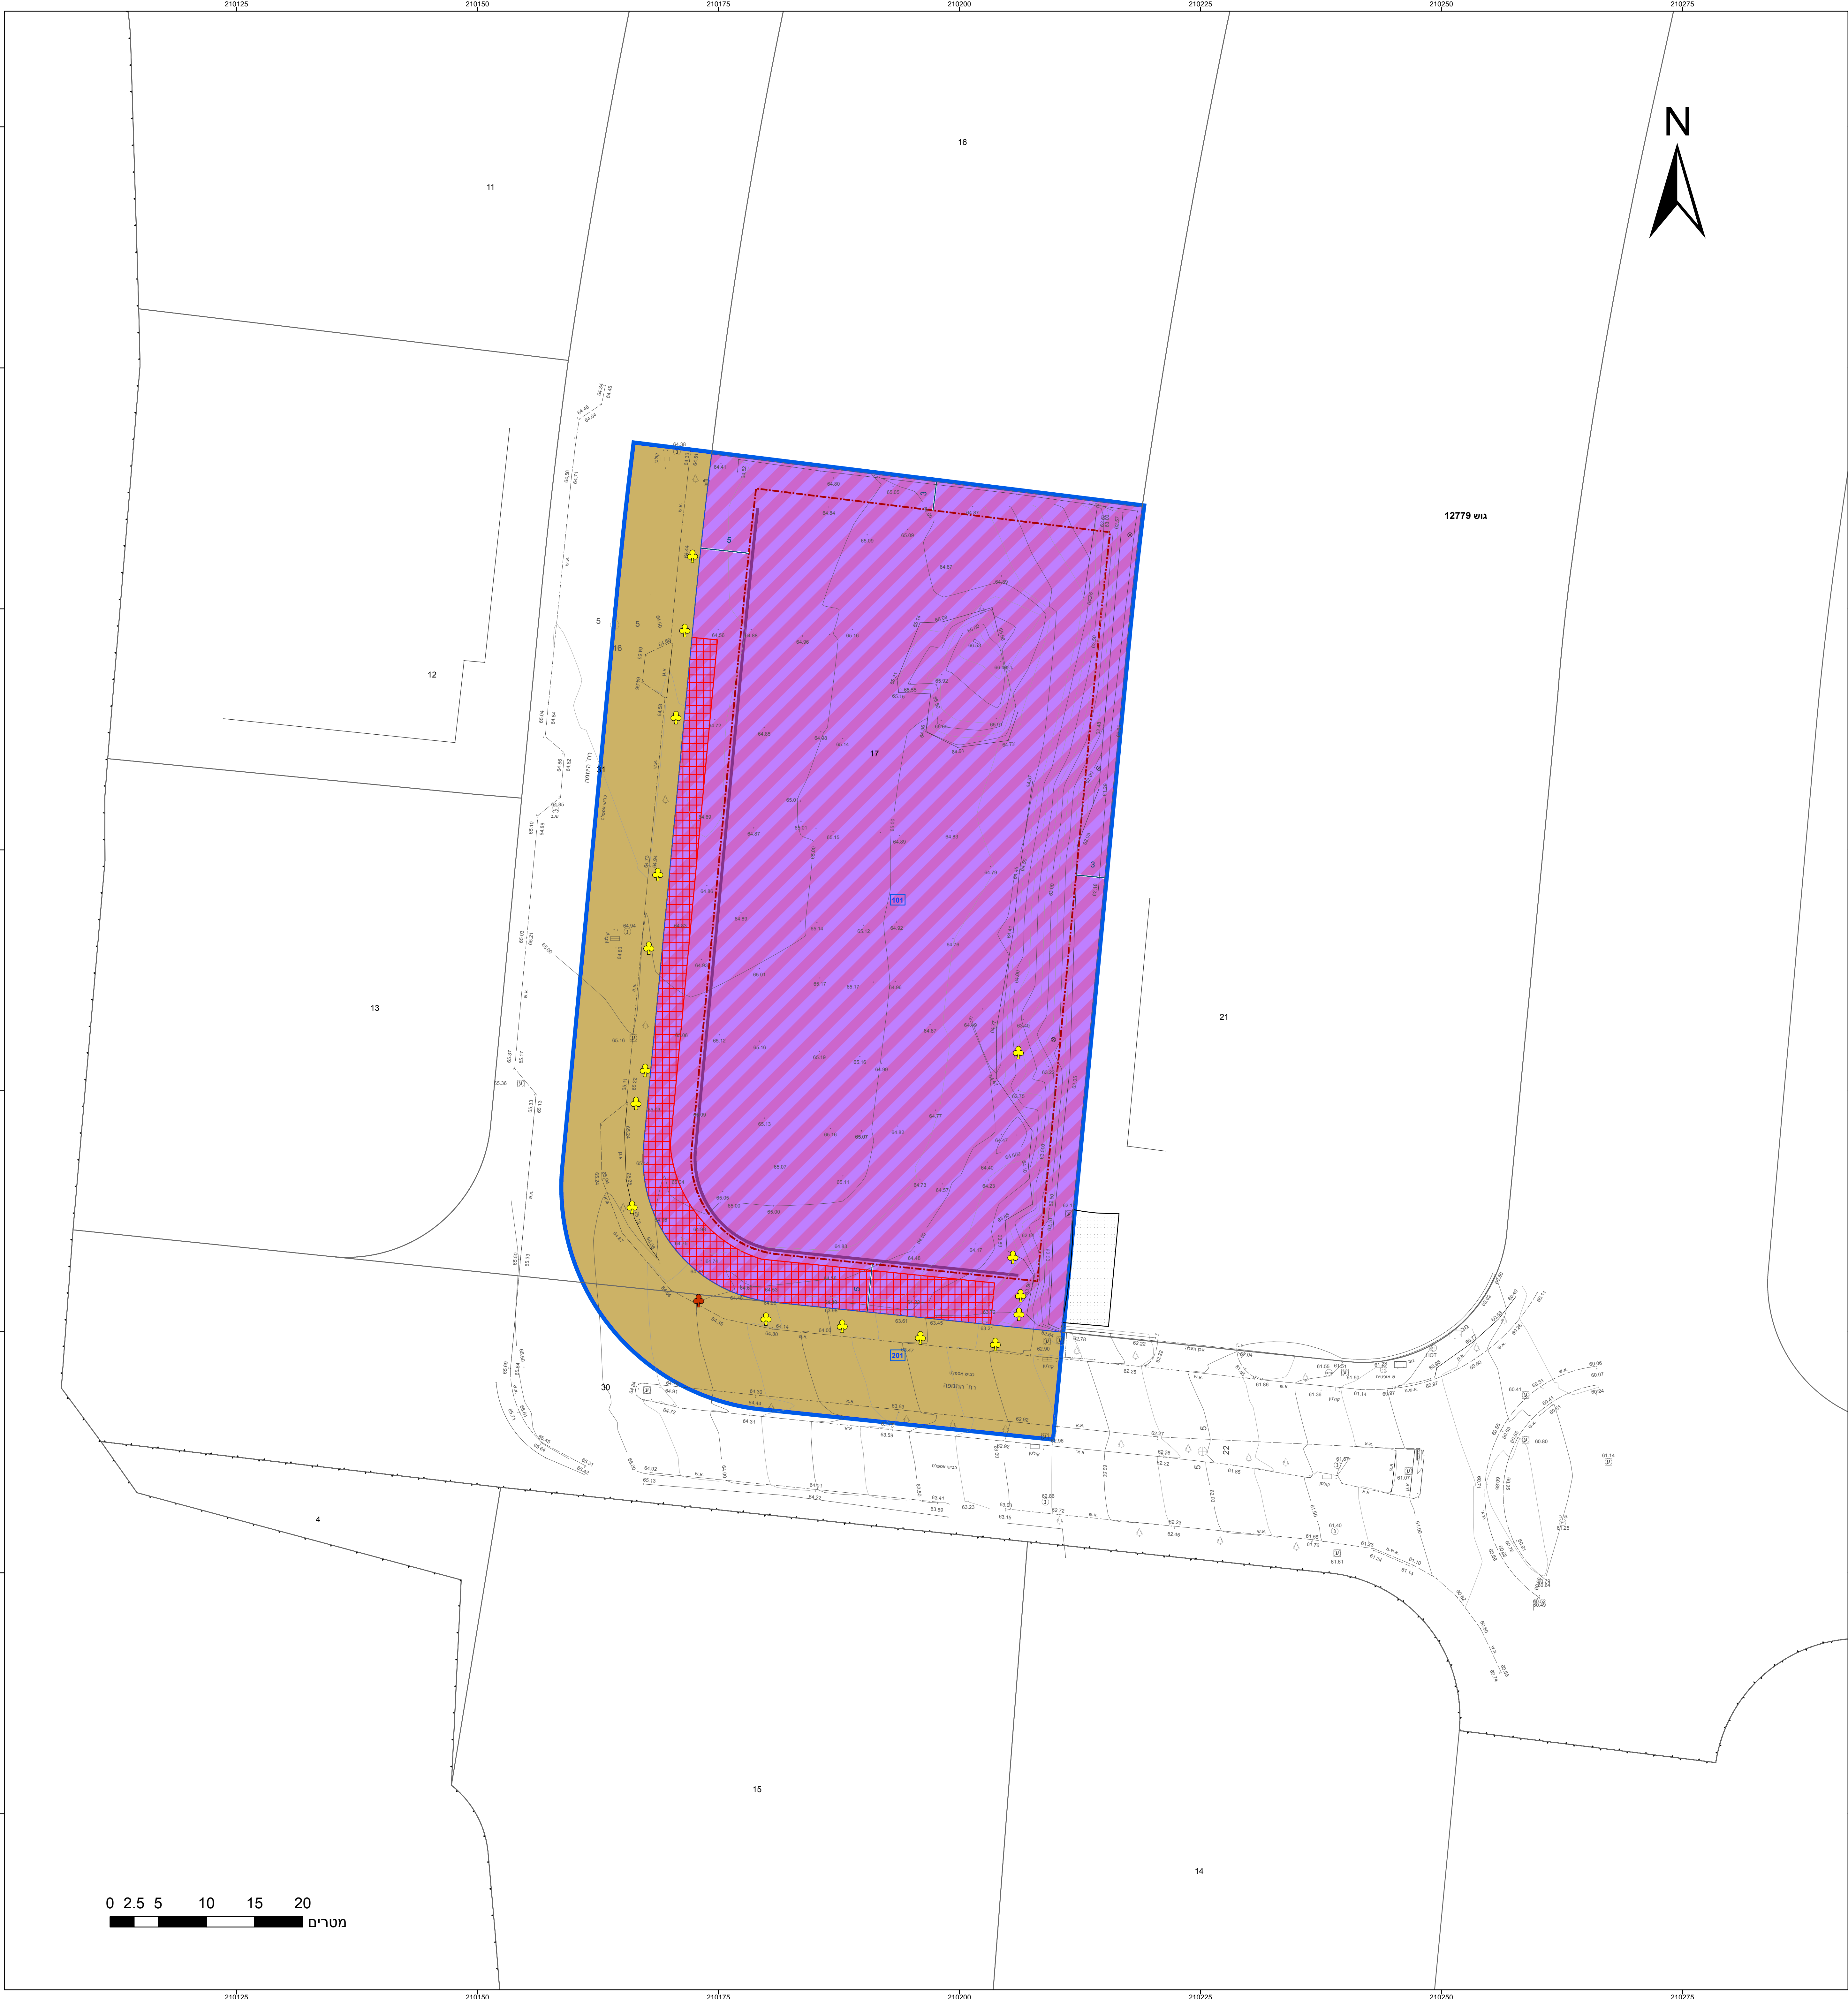

|   |                                           |
|---|-------------------------------------------|
| חוק התכנון והבניה, התשכ"ה - 1965<br>תכנית מתאר מקומית   |                                           |
| מס' 222-1047117   |                                           |
| יקנעם ביזנס סנטר   |                                           |
| תשריט מצב מוצע   |                                           |
| גיליון 1 מתוך 1   |                                           |
| מחוז   | צפון                                      |
| מרחב תכנון מקומי   | יקנעם עילית                               |
| רשות מקומית   | יקנעם עילית                               |
| ישוב   | יקנעם עילית                               |
| תכנית בסמכות   | מחוזית                                    |
| איחוד וחלוקה   | ללא איחוד וחלוקה                          |
| היתרים או הרשאות   | תכנית שמכוחה ניתן להוציא היתרים או הרשאות |
| מונה תדפיס התשריט   | 12                                        |
| מועד הפקה   | 25/06/2023                                |
| שטח התכנית   | 5.057 דונם קנה מידה 1:250                 |
| אישורים בתכנית מס' 222-1047117   |                                           |
| מינהל התכנון<br>חוק התכנון והבניה, התשכ"ה - 1965<br>מחוז - צפון<br>הועדה המחוזית החליטה ביום : 20/02/2023<br>להפקיד את התכנית<br>04/07/2023<br>תשריט י"ר הועדה המחוזית |                                           |

| שמות*       |                                           |
|-------------|-------------------------------------------|
| מגיש התכנית | תאגיד: רוחים נאים בע"מ                    |
| עורך ראשי   | גיא אורצקי<br>תאגיד: אורצקי אדריכלים בע"מ |
| יזם         | תאגיד: רוחים נאים בע"מ                    |

| טבלת גושים וחלקות*   |             |                     |                      |
|---|-------------|---------------------|----------------------|
| מספר גוש   | כל הגוש חלק | מספרי חלקות בשלמותן | מספרי חלקות בחלקיותן |
| 12779   | חלק 17      | 30-31               |                      |
| * הרשימה המלאה מפורטת בהוראות התכנית / בהודעה שפורסמה בעיתונות וברשומות                                                                                                   |             |                     |                      |
| הריני מצהיר בזאת כי המפה הטופוגרפית/המצבית המהווה רקע לתכנית זו, נערכה על ידי ביום 31-7-2022 והיא הוכנה לפי הוראות נוהל מבא"ת ובהתאם להוראות החוק ולתקנות המודדים שבתוקף. |             |                     |                      |
| דיוק הקו הכחול והקדסטר: מדידה אנליטית מלאה ברמת תצ"ר   |             |                     |                      |
| נידאל פואחרי 925   |             |                     |                      |
| שם המודד   | מספר רשיון  | חתימה               | תאריך                |