

חוק התכנון והבניה התשכ"ה - 1965
משרד הפנים - מנהל התכנון
המועצה הארצית לתכנון ולבנייה
תוכנית מתאר ארצית חלקית ברמה מפורטת
לגזר סבבי

תאריך 13/37

מרחב תכנון מנשה אלונה - מחוז חיפה

אוגדן תשריטים III
גליון מס' 5

קני"מ 1:50,000

מקרא מערכת הגז הסבבי (התכנית)

רצועה
ציר רצועת חצינור

תחנת גז
מסי צינור לפי תכנית אב הנדסית

קו בניין נמדד מציר הרצועה
רוחב הרצועה

גבול תכנית \ גבול מקרה

מקרא רצוע מצב קיים

אזור בינוי עירוני/כפרי
אזור עסקים ותעסוקה מסרופולינאזורי

אזור אמצע
אזור תעשייה

אזור כריה וחציבה
יישוב

סביבת נחל/ שמורת טבע
גן לאומי

חלקת חקלאית/ שטחים פתוחים/שטחים מוגנים

מתקני דלק
מתקנים הנדסיים

אזור מלאכה
אזור פינוי אשפה

שטח למסילת ברזל
דרכים

שטח ציבורי פתוח
מבנה משק

בית עלמין
פרוודור חשמל

דרך לבסול
רכבת לבסול

שטח לתכנון בעתיד
שטח ספורט

שטח לצינור ציבור
שטח לתיירות

נחל/נחל/נחל ניקוז אזורית
שדה תעופה

גבול שטח אש
קו חשמל מתוכנן

קו מים \ ביוב
קו דלק

קידוח מי שתייה
גבול תכנית כלולה

גבול מרחב תכנון

מקרא סיפוי רצוע

מבנה
מבנה/ציר

מבנה
מבנה/ציר

תרשים סביבה 1:50,000

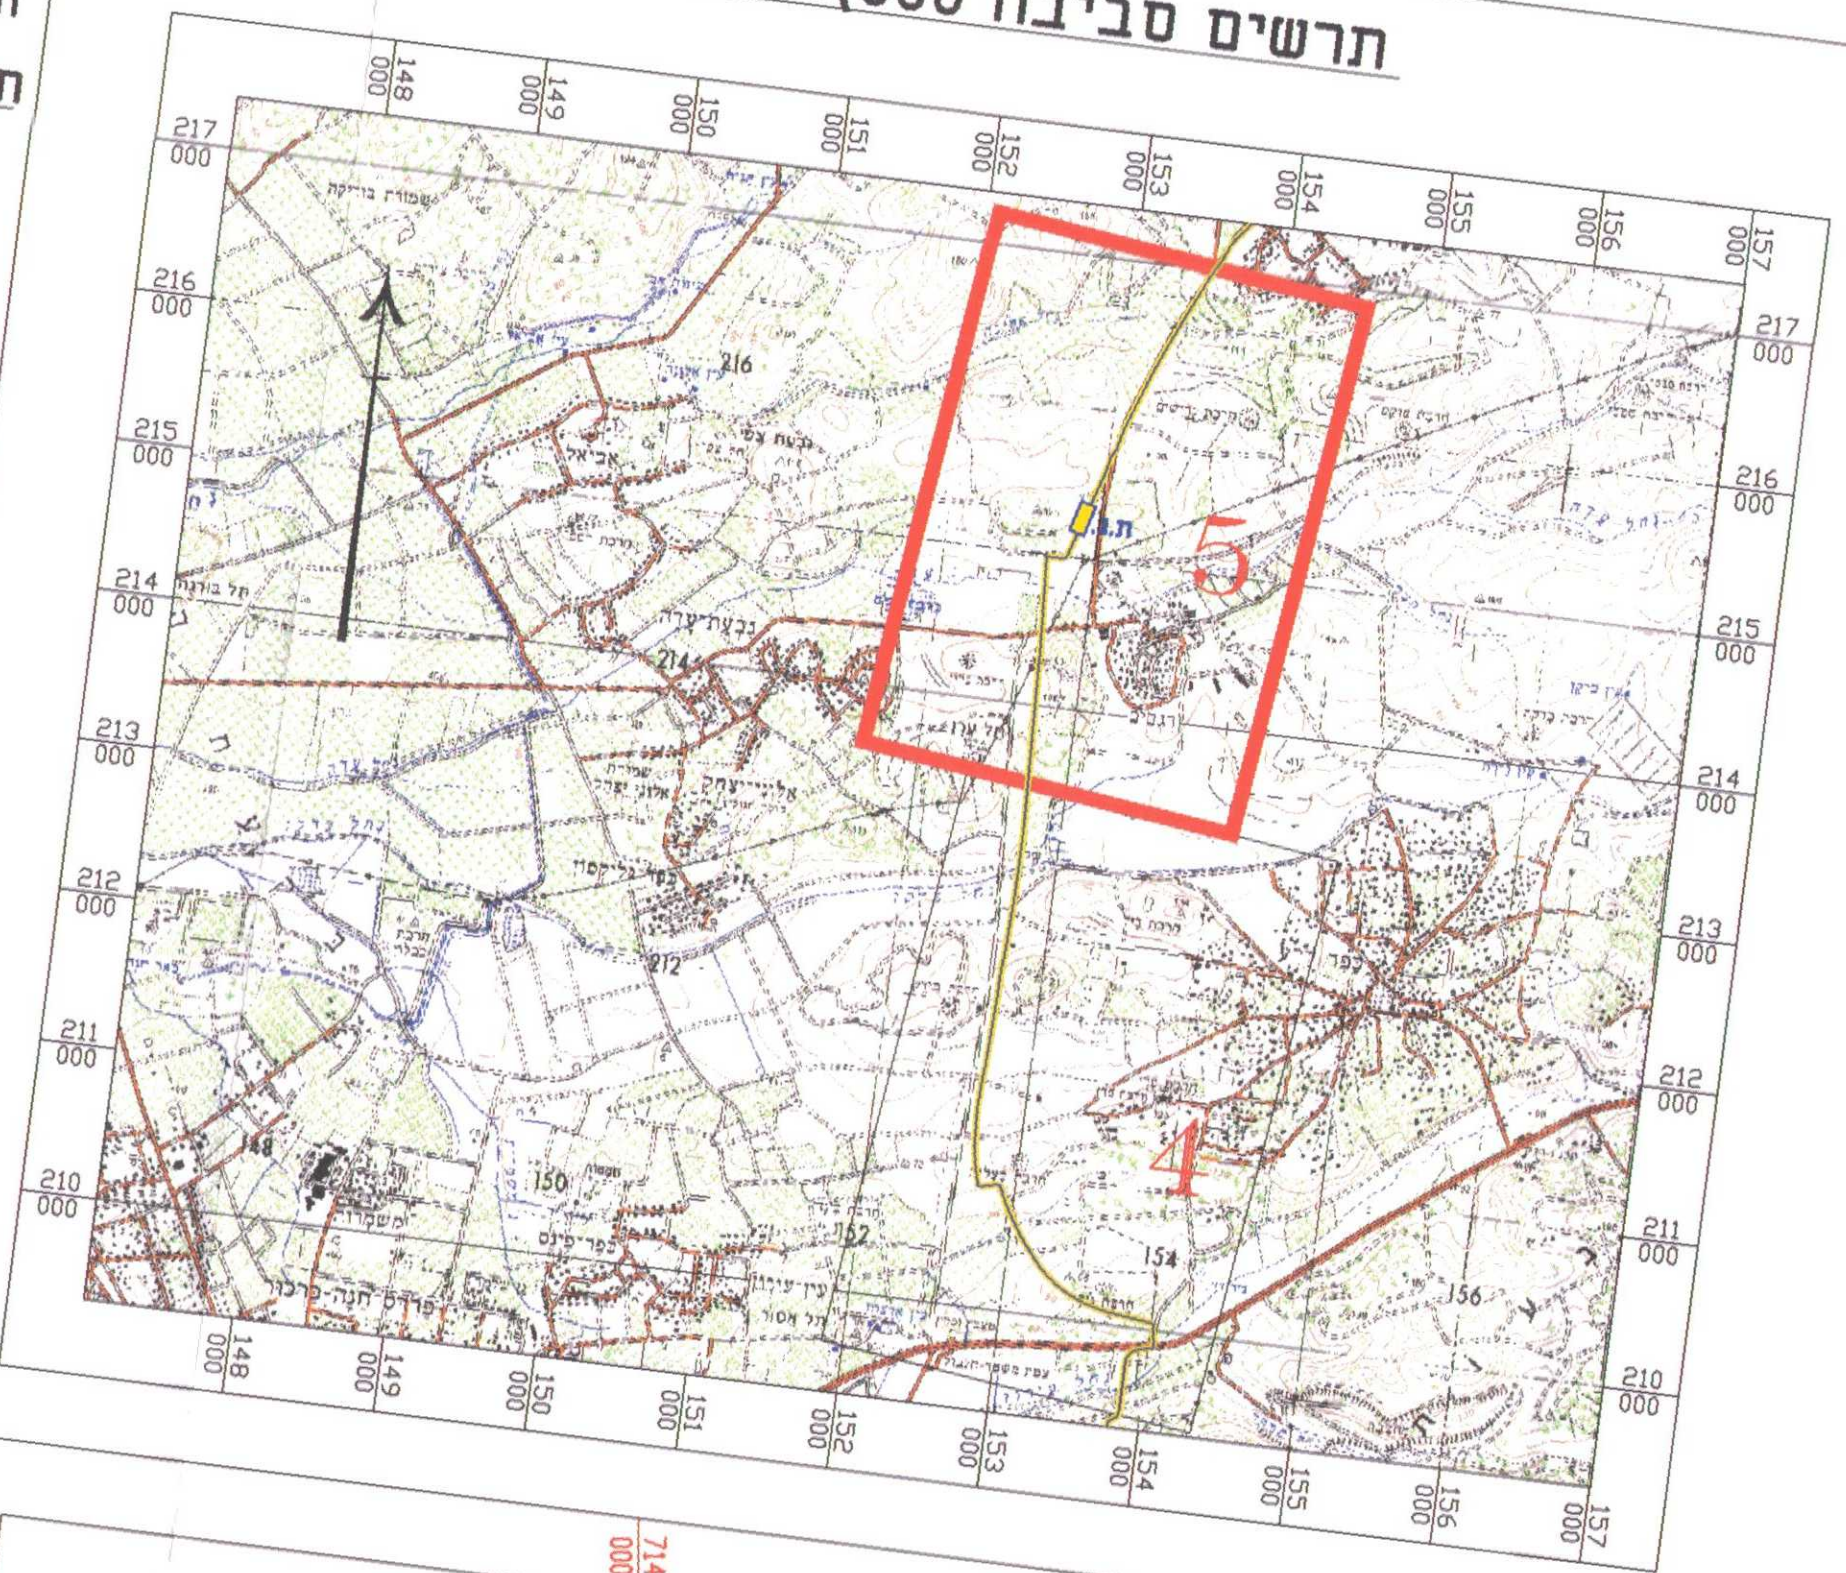

אוגדן תשריטים III
מפתח גליונות

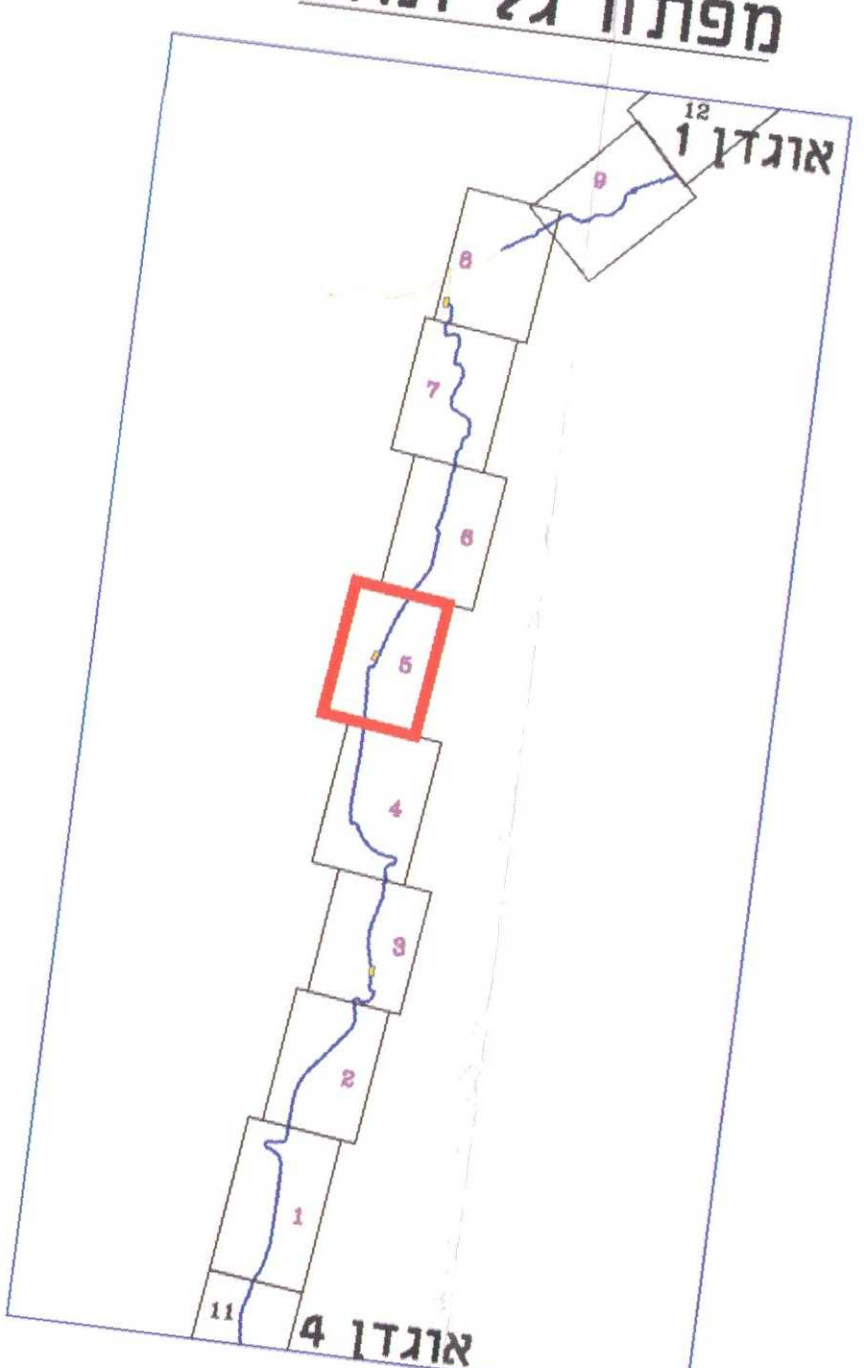


מפתח אוגדנים

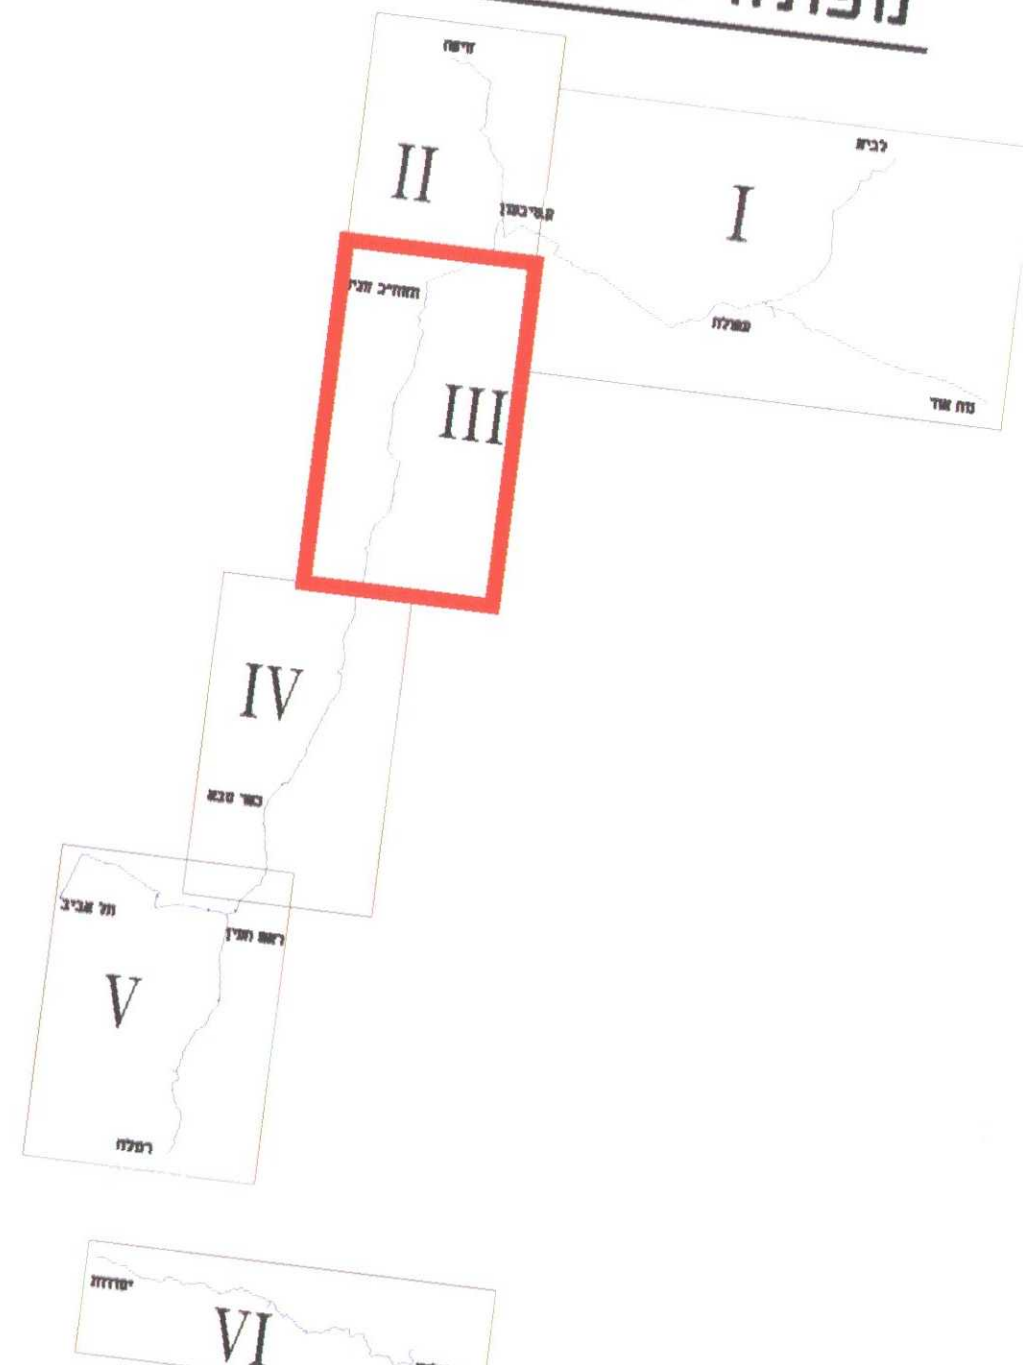

הערות
אני מאשר כי מפה זו היא העתק נכון של המפה והמסמך שכתבתי
משה פנים - מודד מסמך 442
למסמך ראשון לציון

מפה עודכנה בתאריך 28.6.06 ובוצעה בהתאם לתקנות המדידה ומיפוי והשנה 1998.
מס רשיון
442
שם המודד ומעט
ע"ש הכשרת הישוב 10 ראש"צ

רשת ישראל חדשה
רשת ישראל ישנה

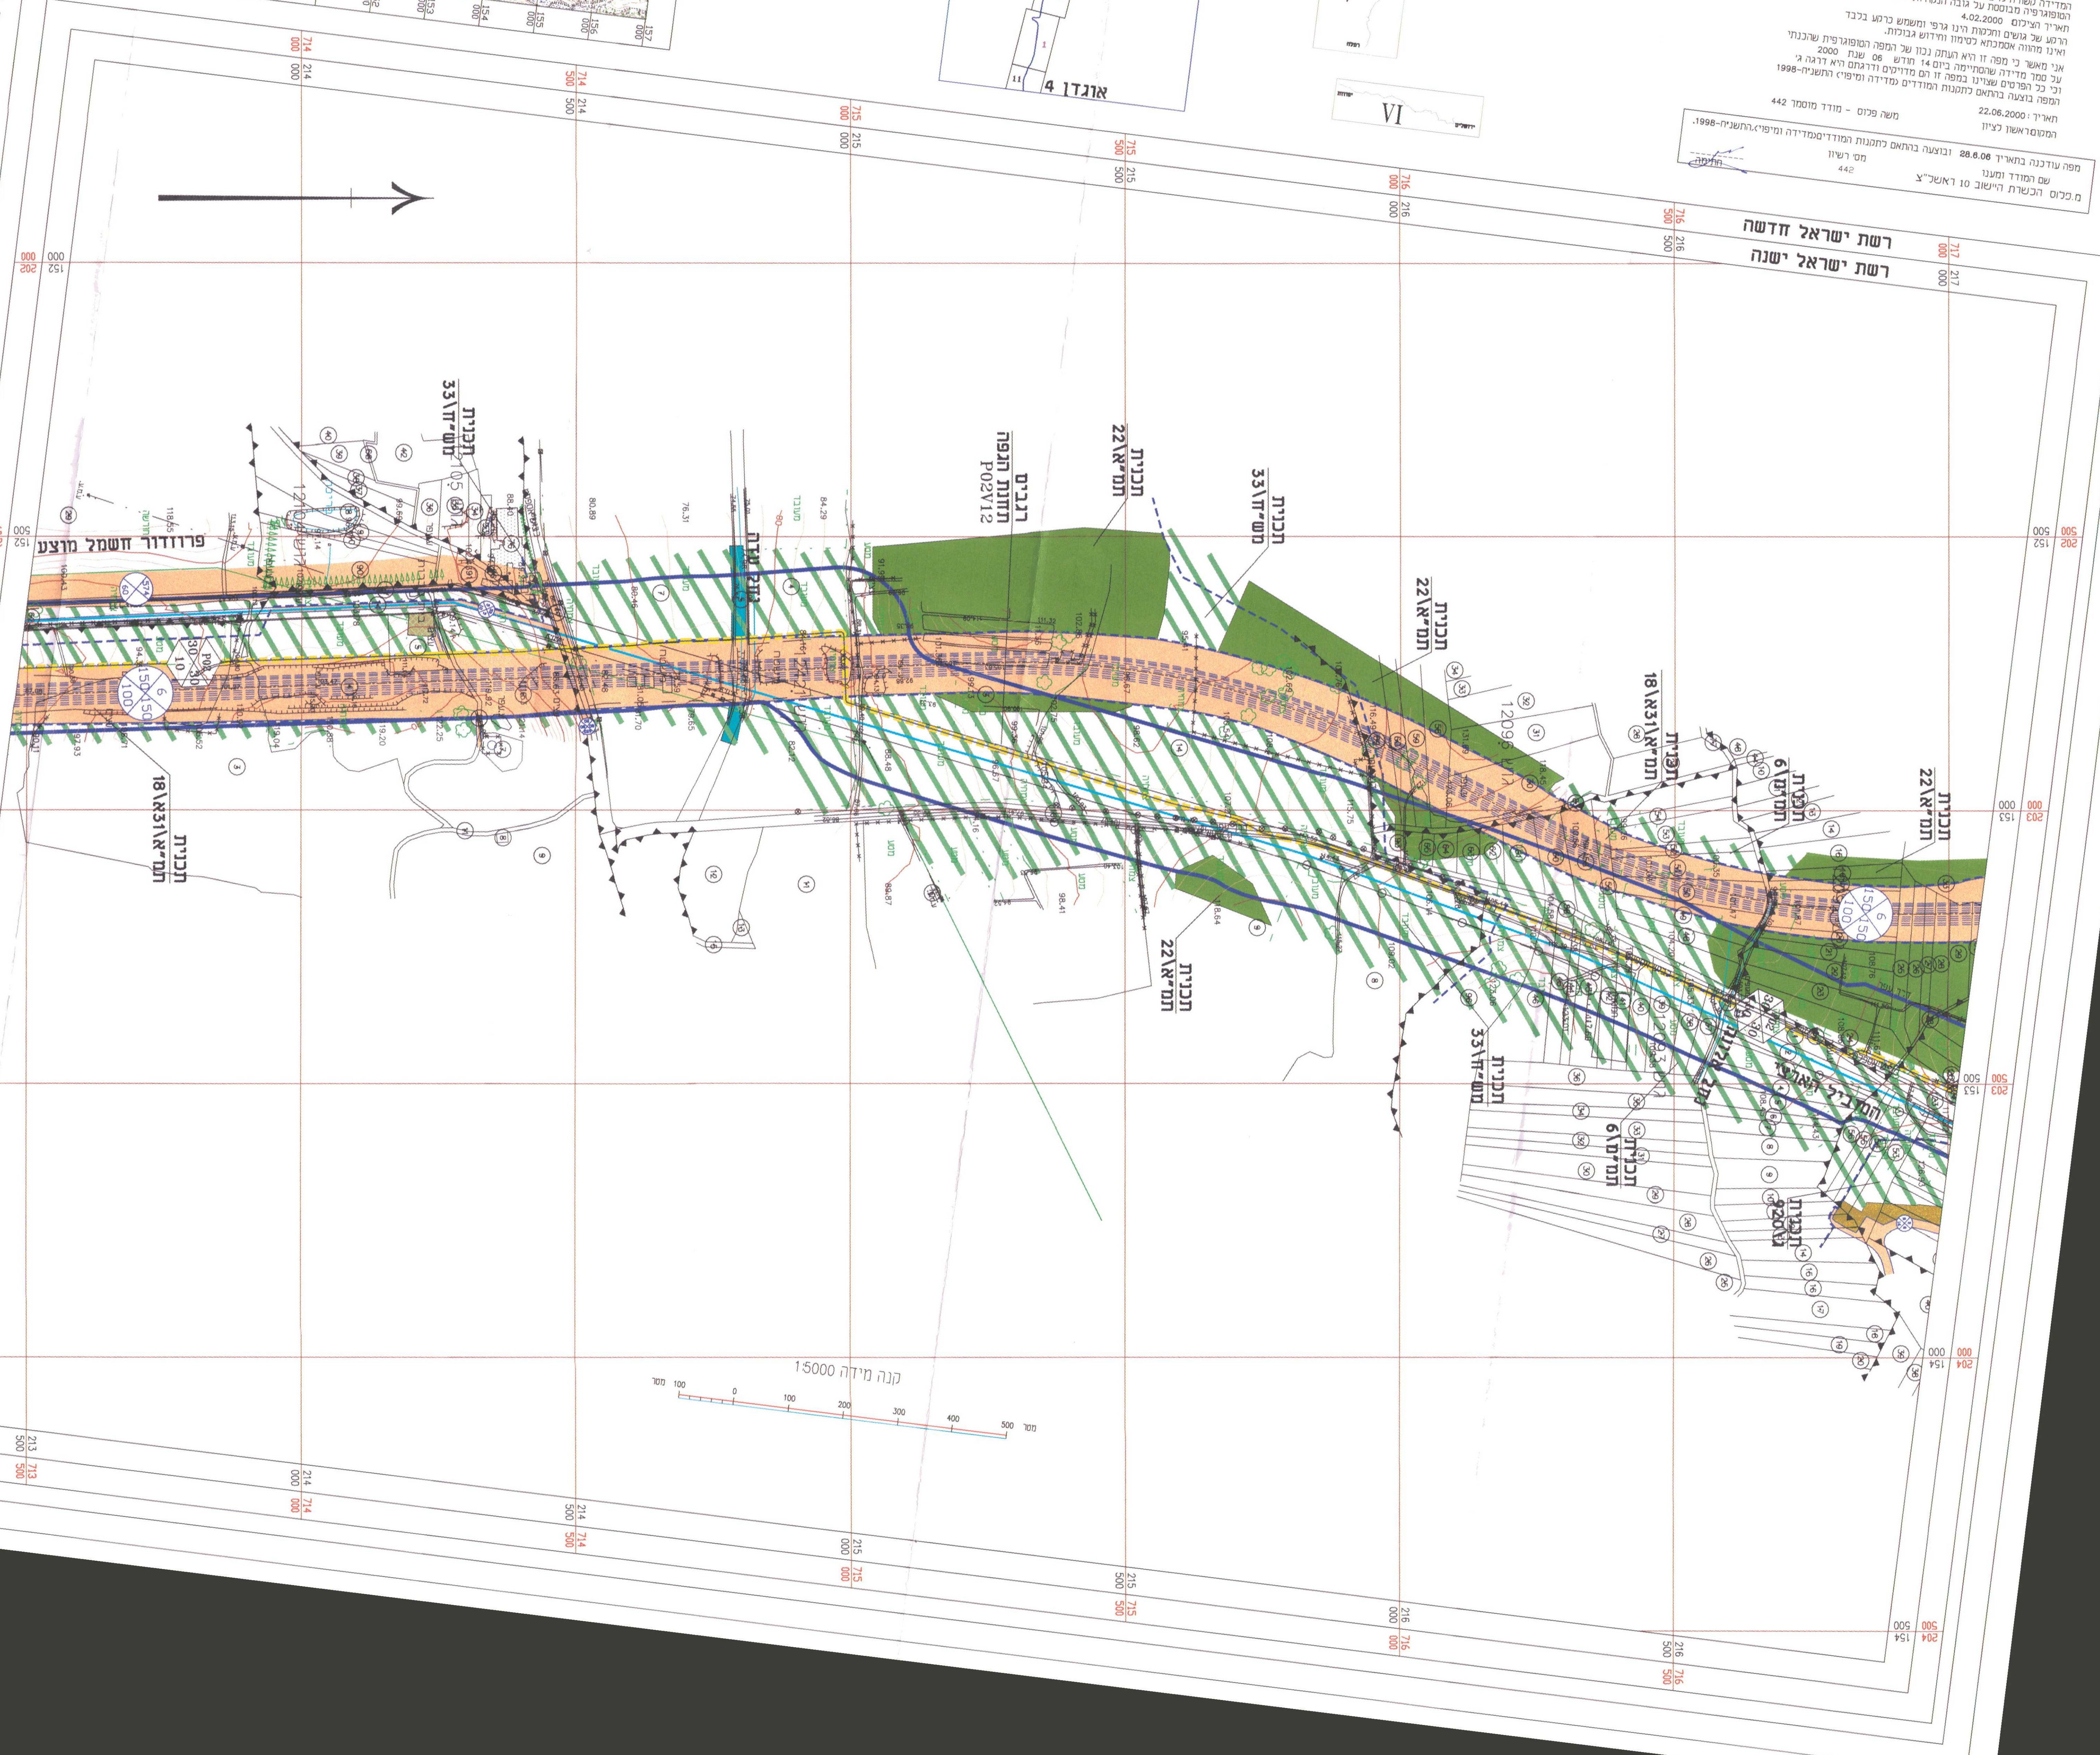

קנה מידה 1:5000



כל סימון בתשרים למעט סימון על פי המופיע במקרא
מערכת הגז הסבבי (התכנית) נועד להתמצאות בלבד, אינו
מחווה חלק מהתכנית ואין לו כל מעמד מחייב.
בכל מקרה שצבע וסימון ייעודי מקרקע שונה או לא
קיים במקרא רצוע מצב קיים מצויין היעוד הספציפי
ומסי התכנית ממנה לקוח ע"ג התשרים.

משרד הפנים
חוק התכנון והבניה ת"ח - 1965
התכנית י"א - ארצית מאושרת
קני"מ 1:50,000

25.7.06
M:\GRP\A45\U01\Tomo37b\ALL_PL_3-NEW\ALL_PL_3_37b_5000.dwg