תכנית לתשתית לאומית

מסי תת"ל 70 א'

רכבת קלה במטרופולין ת"א "הקו הסגול"

תשריט מצב מאושר ומצב מוצע גליון 7 מתוך 26

מחוז	תל-אביב
מרחב תכנון מקומי	תל-אביב-יפו, גבעתיים, רמת-גן, קריית-אונו גבעת שמואל
תכנית בסמכות	הועדה הארצית לתכנון ובניה של תשתיות לאומיות
איחוד וחלוקה	ללא איחוד וחלוקה
היתרים או הרשאות	תכנית שמכוחה ניתן להוציא היתרים או הרשאות
מועד הפקה	1/09/2016
שלב	העברה להערות והשגות — מהדורה 1
שטח התכנית	865,848 מ"ר
קנה מידה	1:1,250
תחולה	מצב מוצע-מחייב מצב מאושר-מסמך רקע נילווה לתכנית

שמות וחתימות:

יזם התוכנית	שם: נ.ת.ע.		חתימה:
	תאגיד:		
	כתובת: הרוקמים 26, חולון		
	טלפון: 03-7243000	פקס: 03-7243001	דוא"ל: nta@nta.co.il
מגיש התוכנית	שם: נ.ת.ע.		חתימה:
	תאגיד:		
	כתובת: הרוקמים 26, חולון		
	טלפון: 03-7243000	פקס: 03-7243001	דוא"ל: nta@nta.co.il
עורך התוכנית	שם: שמואל שילה-אדריכל		חתימה:
	תאגיד: פיטלסון,שילה,יעקובסון אדריכלים		
	כתובת: רח' קהילת ונציה 12,תל-אביב 69400		
	טלפון: 03-6499515	פקס: 03-6499619	דוא"ל: inna@fsj.co.il

מקרא
מצב מוצע

- גבול התכנית
- גבול שיפוט
- גבול מחוז
- מסי גוש — 6003
- גבול גוש
- גבול חלקה
- מסי חלקה — 200
- רצועת מתע"ן
- מתקנים הנדסים
- דרך מאושרת
- דרך מוצעת
- יעוד עפ"י תכנית מאושרת אחרת (שטח התארגנות)
- בנינים להריסה

מצב מוצע קנ"מ 1 : 1,250

מקרא
מצב מאושר

- גבול התכנית
- גבול שיפוט
- גבול מחוז
- מסי גוש — 300
- גבול גוש
- גבול חלקה
- מסי חלקה — 200
- מגורים א'
- מגורים א'1
- מגורים ב'
- מגורים ג'
- מגורים ד'
- מגורים מיוחד
- תעסוקה
- מסחר
- תעשיה
- מתקנים הנדסיים
- מבנים ומוסדות ציבור
- תיירות
- מגרש מיוחד
- שטח ציבורי פתוח
- פרטי פתוח
- נחל/תעלה מאגר מים
- דרך מאושרת
- דרך מוצעת
- דרך משולבת
- שביל
- מסילת ברזל מאושרת
- שטח לתכנון בעתיד
- מסחר ומשרדים
- מסחר ומבנים ומוסדות ציבור
- תעסוקה ומבנים ומוסדות ציבור
- שטחים פתוחים
- ומבנים ומוסדות ציבור
- שטח לאיחוד וחלוקה חדשה
- שטח לתכנון מפורט
- שימור נופי
- נתיב רקיל תת-קרקעי
- חניה
- דרך/מסילה לביטול
- טיפול נופי
- עיצוב מיוחד זיקת הנאה
- הנחיות מיוחדות זיקת הנאה למעבר רגלי
- זיקת הנאה למעבר רגלי לשימוש ע"ג שטחים בגוון ירוק
- קו בנין
- גבול תכנית מאושרת
- קו בנין עילי
- חזית מסחרית
- קו בנין תחתי (תת-קרקעי)
- מבנה לשימור

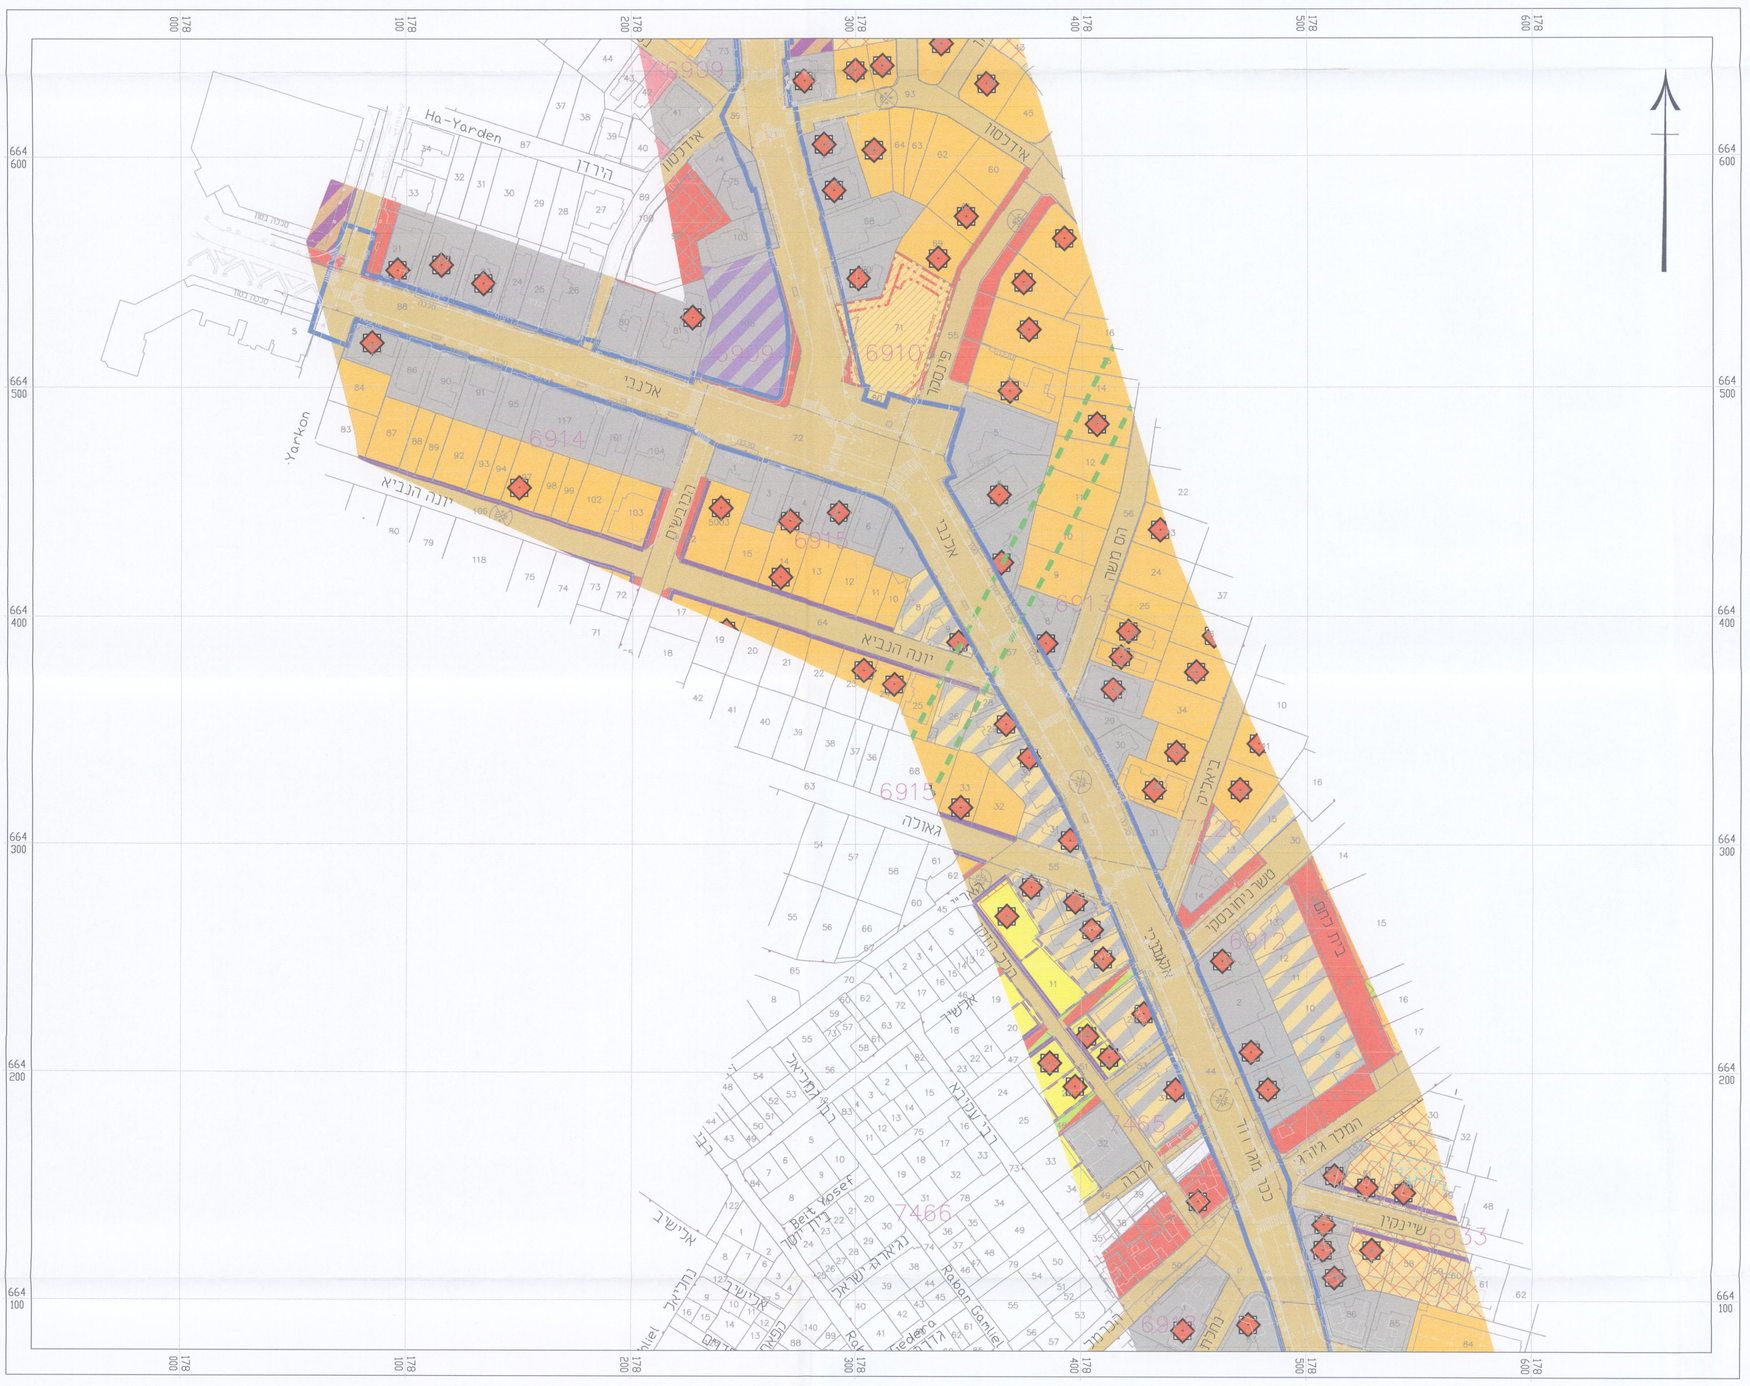

מצב מאושר קנ"מ 1 : 1,250

הריני מצהיר בזאת כי קדידת המפה הטופוגרפית/מצבית המהווה רקע לתוכנית זו, נערכה על ידי מיום 8/9/15 ,וכי היא תוכנה לפי הוראות נוהל מבא"ת ובתאום לדרישות רחוק המקנות הסודדים לגבולות, דיוק הפן הבתול והקיפסקר, פרדות גרפות, כן פרטי (בלבד) ברפה אנכונה, מדידה אמיתית מלאה ברמת תב"ר (טלכל הקו הבתול).

שם המודד:	חתימה:	תאריך:
N.N.G. סקרים ומדידות בע"מ אורי אלון מס' רישיון 1333		4/12/17

מפתח גליונות:

מסי גליון:	
7	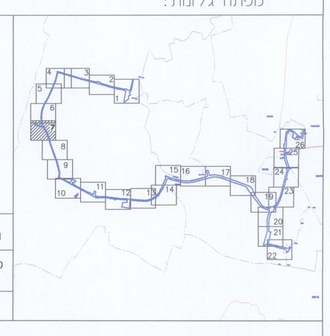
תל אביב-יפו	
07 מתוך 26	1 : 1250
index_purpl_line_B.dwg	

הרכבת הקלה של ישראל

עריכה והפקה באמצעות:
מערכת מידע גיאוגרפי
פיטלסון, שילה, יעקובסון - אדריכלים
קהילת ונציה 12, ת'א 69400
טל': 03-6499515 פקס': 03-6499619
e-mail: inna@fsj.co.il

ספטמבר 2016

D:\projectim\Purple Line\Index_purpl_line_B.dwg

CR: 30 08 2004 MO: 29 11 2016 PT: 30 11 2016 – 02:01pm