


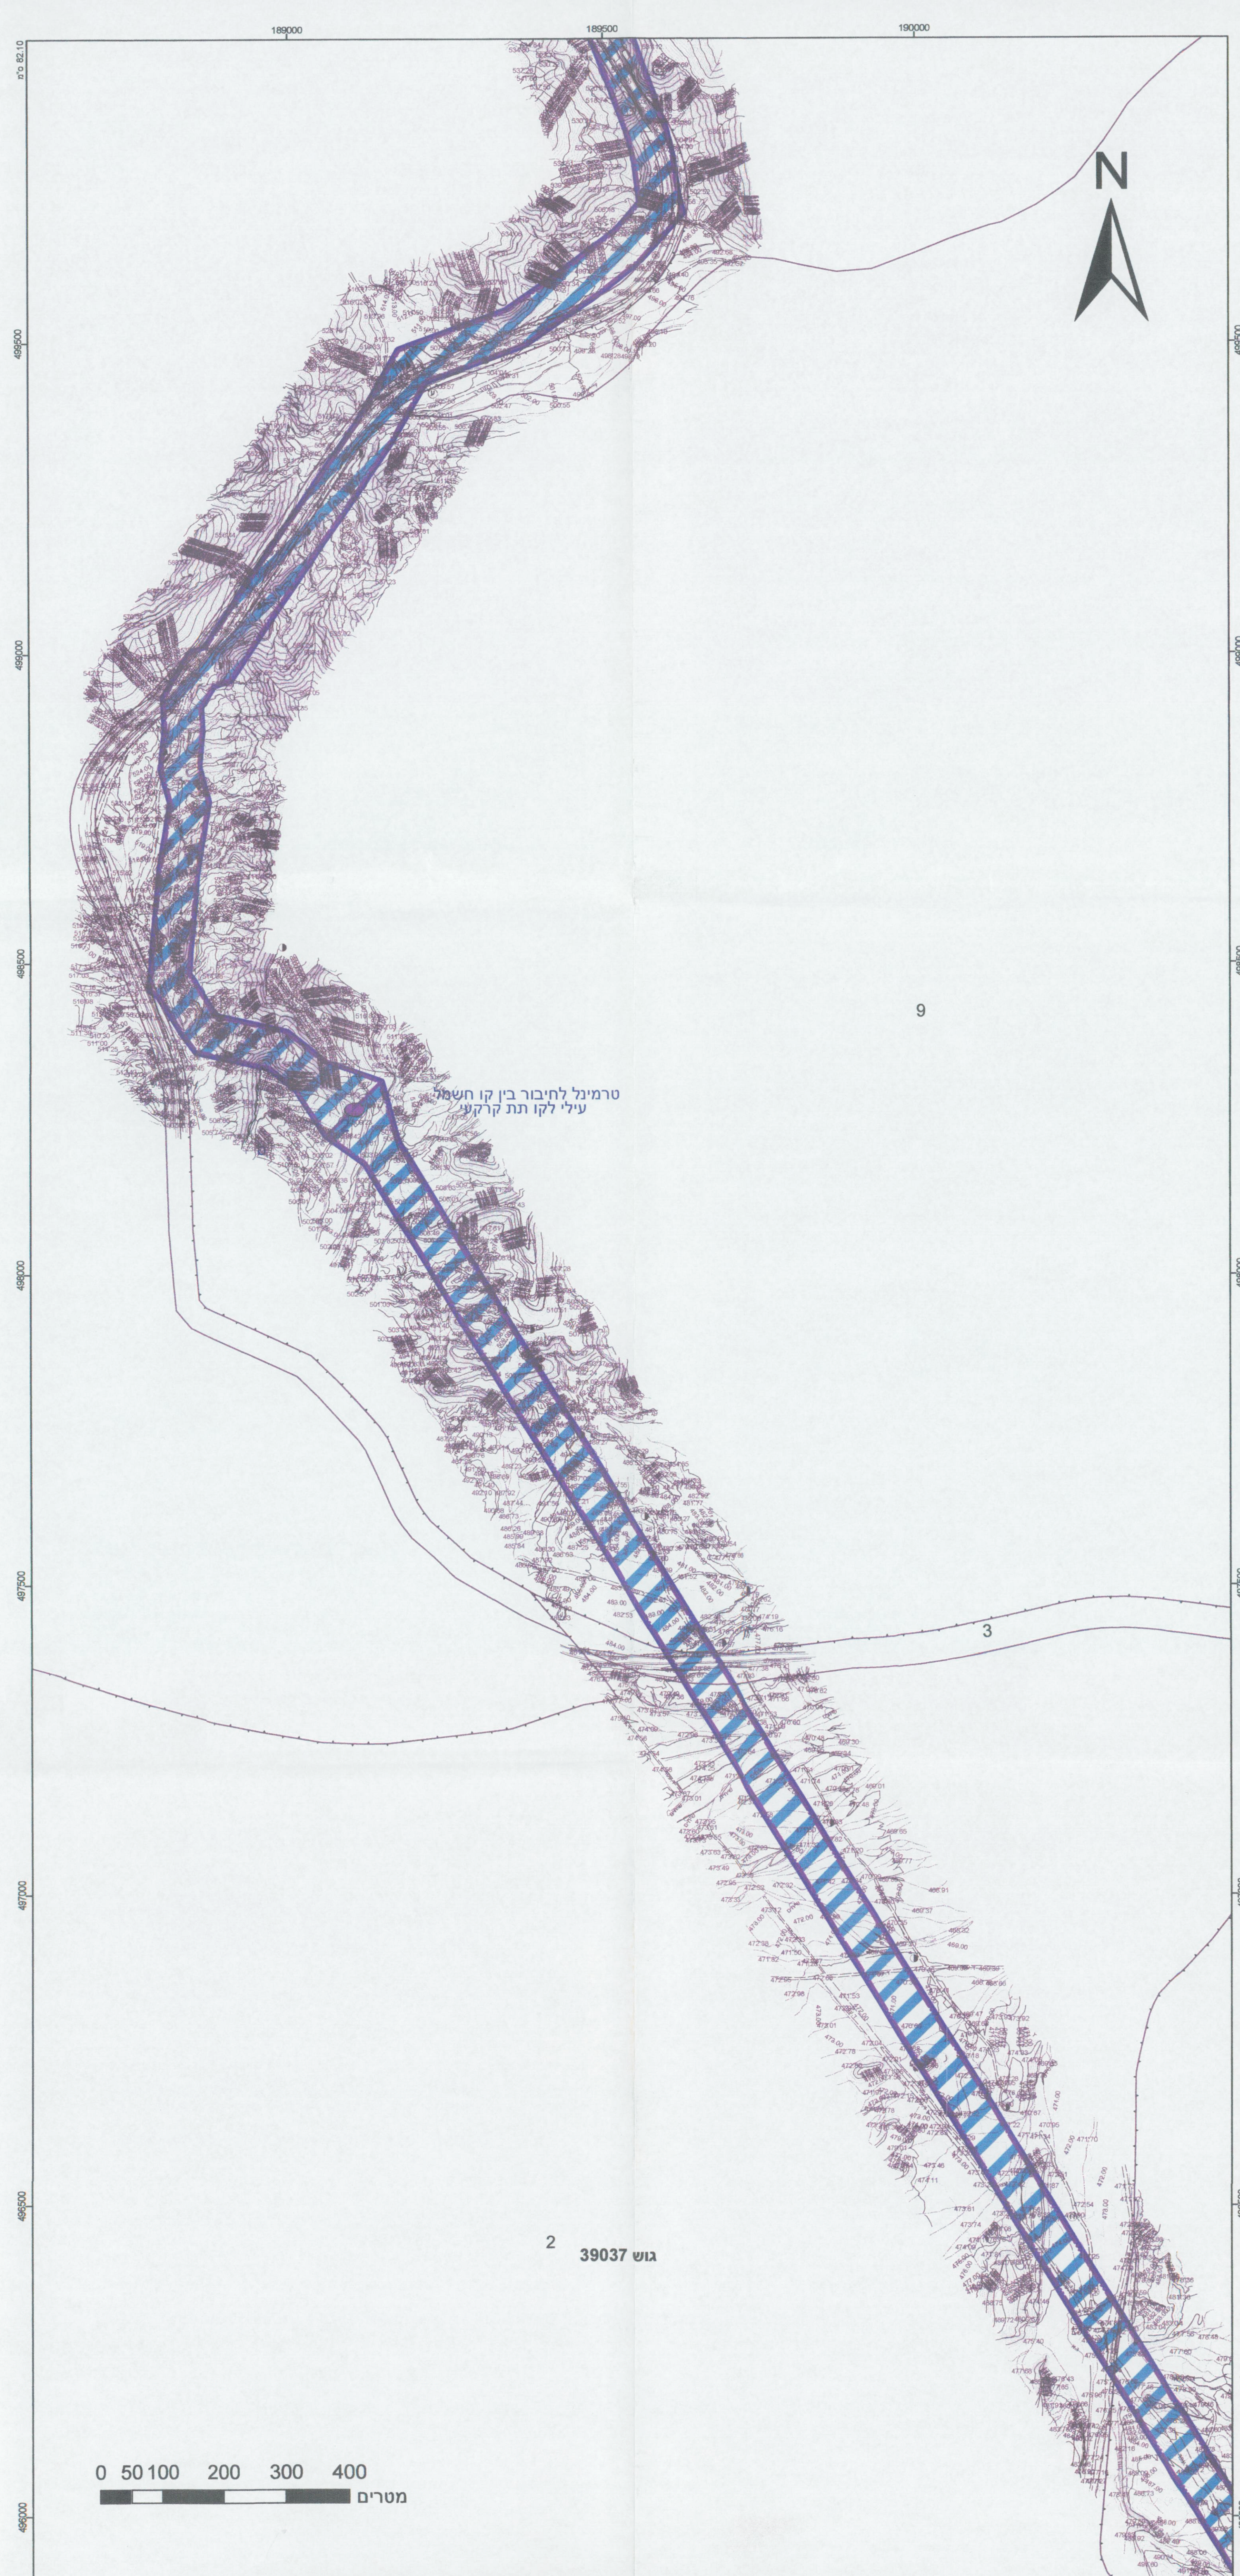

חוק התכנון והבנייה, התשכ"ה - 1965

תכנית לתשתית לאומית

מס' תתל/ 60

קו 161 ק"ו - חוצה מכתש רמון

תשריט מצב מוצע		גיליון 4 מתוך 5
מחוז	דרום	
מרחב תכנון מקומי	מצפה רמון, רמת נגב	
רשות מקומית	מצפה רמון	
ישוב		
תכנית בסמכות	ארצית	
איחוד וחלוקה	ללא איחוד וחלוקה	
היתרים או הרשאות	תכנית שמכוחה ניתן להוציא היתרים או הרשאות	
מונה תדפיס התשריט	14	
מועד הפקדה	21/05/2015	15:55
שלב	הגשה	מהדורה 4
שטח התכנית	1274.072 דונם	קנה מידה 1:5000
אישורים		

מושרד חמישים
תעודת הארצות לתכנון ולבנייה של תשתיות לאומיות
חוק היסודי והחוק התשכ"ה 1965
08-12-2014
החלטת משרד החינוך ת"ר 60
תעודת תכנון ותשתיות לאומיות

מנהל התכנון
החלטת משרד החינוך ת"ר 60
תעודת תכנון ותשתיות לאומיות
חוק היסודי והחוק התשכ"ה 1965
08-12-2014
החלטת משרד החינוך ת"ר 60
תעודת תכנון ותשתיות לאומיות

שמות וחתימות*

מגיש התכנית	חברה/תאגיד ממשלתי תאגיד: חברת החשמל לישראל בע"מ	חתימה:
עורך ראשי	שחר ניצן תאגיד: חברת החשמל לישראל בע"מ	חתימה:
יום	חברה ממשלתית תאגיד: חברת החשמל לישראל בע"מ	חתימה:

בעלי עניין בקרקע*

* כמפורט בהוראות / הודעה

טבלת גושים וחלקות*

מספר גוש	כל הגוש	מספרי חלקות בשלמותן	מספרי חלקות בחלקיותן
39032	חלק		1,5
39033	חלק		1
39037	חלק		2-3
39038	חלק		1
39048	חלק		1,3-10

* לפירוש נוסף יש לפנות להוראות התכנית

הריני מצהיר בזאת כי המפה הטופוגרפית/המצבית המהווה רקע לתכנית זו, נערכה על ידי ביום 13.12.2014 והיא הוכנה לפי הוראות נוהל מבא"ת ובהתאם להוראות החוק ולתקנות המודדים שבתוקף. דיוק הקו הכחול והקדסטר	אשרף חגל יחיא	1058	חתימה	תאריך
שם המודד	מספר רשיון			

השרף חגל יחיא
מספר רשיון 1058

מקרא

מגבלות בניה ופיתוח
גבול מסדרון תשתיות ת"ק
גבול מסדרון תשתיות עילי
מתקן הנדסי

מבנה
ציר/סט/כמה צמחומה
אספלט
אבן שפה
דור עפר
גדר חסי ו רשת
גדר אבוקיר
גדר אבוק סיר אבוק גדרו בסו
שפת ואדי
מדרון עיוון שיפוע סביר
עץ
נקודת גובה אופיינית
קו גובה משני (מ.ג. 8.5 מ"ס)
קו גובה ראשי (מ.ג. 2.5-5 מ"ס)


שוחת ביקורת כללית
עמוד כללי
ארז כללי
עמוד תאורה
עמוד תנעורה
ע. חשמל עץ
ע. חשמל בסו
ע. חשמל תעלה
ע. חשמל דוית
שוחת גוב מים
שוחת ביוב
שוחת ניסוד
גוב חקשורת

מקרא מפת מדידה

מקרא
מבנה
ציר/סט/כמה צמחומה
אספלט
אבן שפה
דור עפר
גדר חסי ו רשת
גדר אבוקיר
גדר אבוק סיר אבוק גדרו בסו
שפת ואדי
מדרון עיוון שיפוע סביר
עץ
נקודת גובה אופיינית
קו גובה משני (מ.ג. 8.5 מ"ס)
קו גובה ראשי (מ.ג. 2.5-5 מ"ס)

שוחת ביקורת כללית
עמוד כללי
ארז כללי
עמוד תאורה
עמוד תנעורה
ע. חשמל עץ
ע. חשמל בסו
ע. חשמל תעלה
ע. חשמל דוית
שוחת גוב מים
שוחת ביוב
שוחת ניסוד
גוב חקשורת

תרשים התמצאות - קנ"מ 1:120000

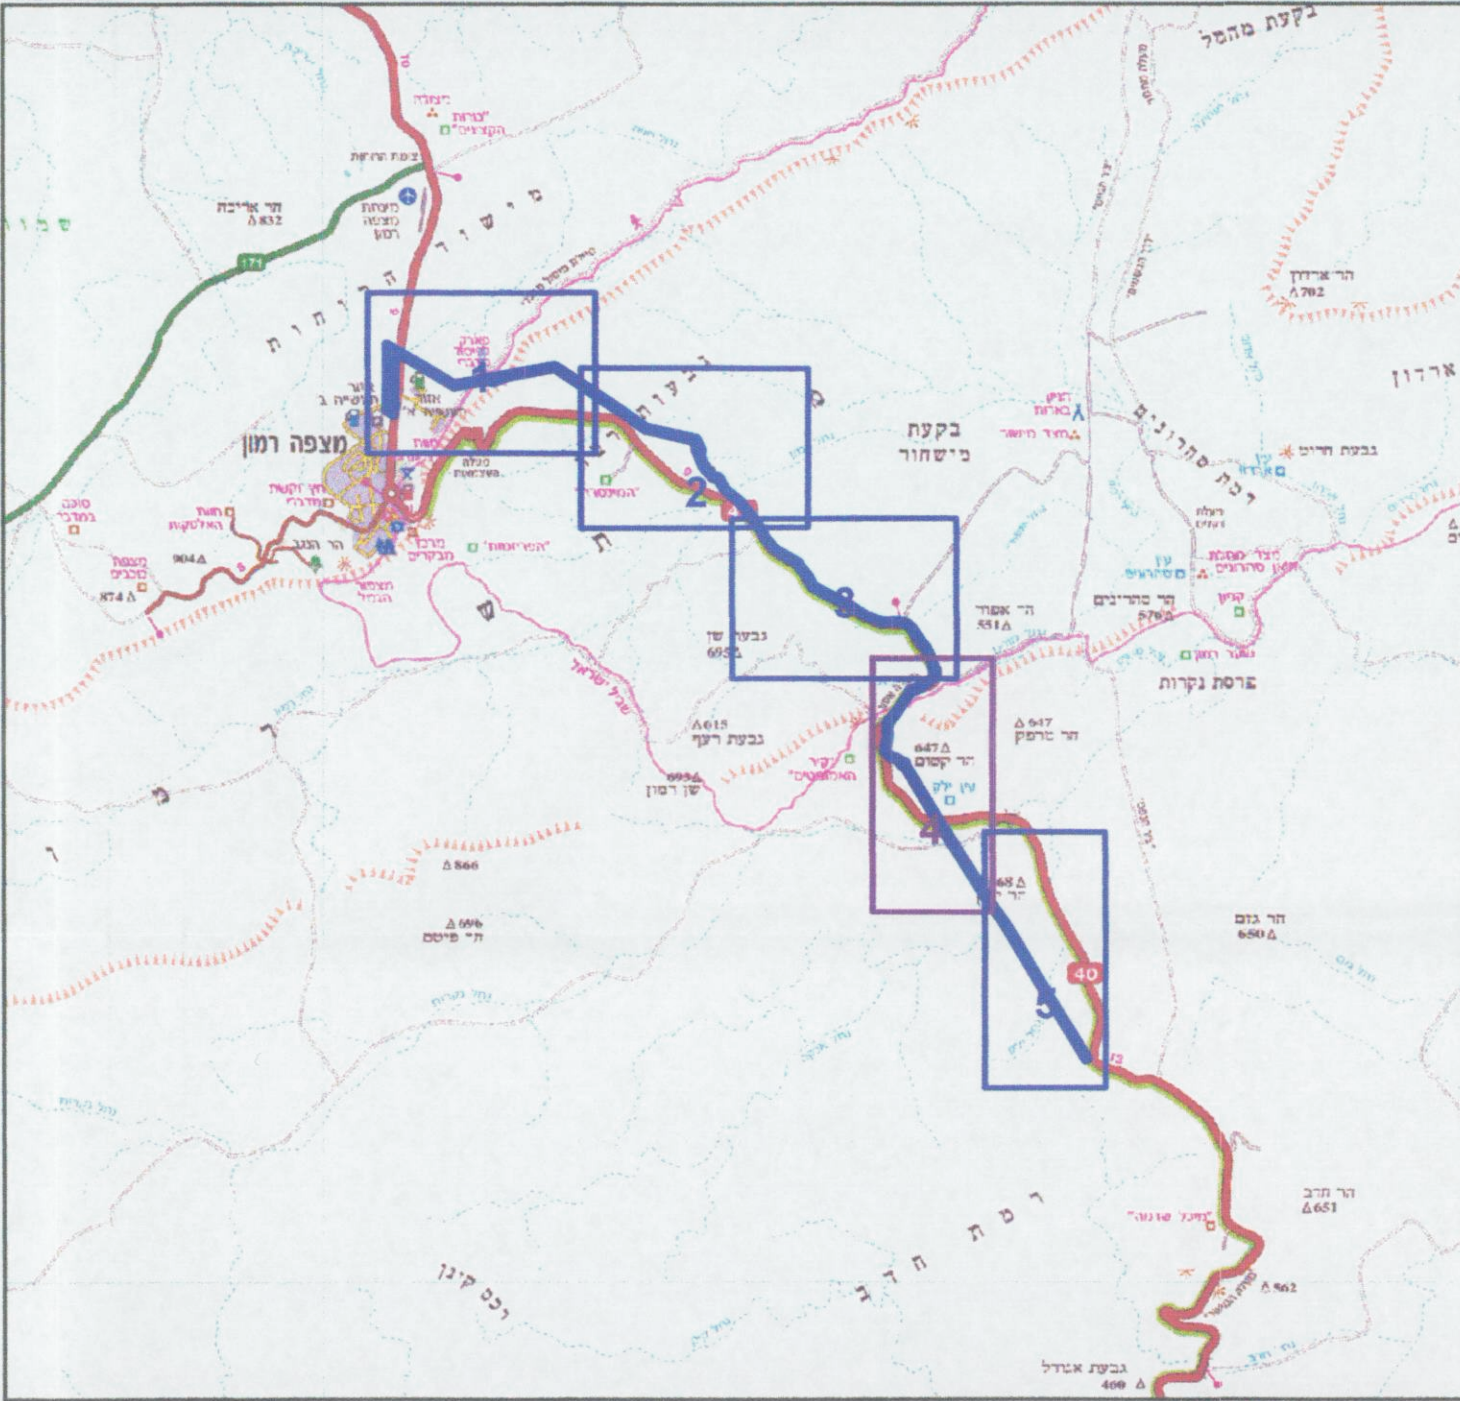

תרשים סביבה - קנ"מ 1:30000

