

על תכנית זו חלות הוראות חוק הליכי תכנון והבניה
(הוראת השעה) תשנ"ו 1990 וחוק התכנון והבניה תשכ"ה 1965

מרחב תכנון מקומי דימונה
תכנית מס' 25/במ/162
שינוי לתכנית מס' 25/במ/40




תקפה משנת 1984-85

- מחוז: הדרום
- נפה: באר-שבע
- ישוב: דימונה
- בעל הקרקע: מינהל מקרקעי ישראל
- מגיש ויזם התכנית: משרד הבינוי והשיכון
- גוש: לא מאוחד
- שטח התכנית: 32.266 דונם
- תאריך: 20.1.93

מקרא

- גבול התכנית
- אזור מגורים ב
- אזור מגורים א
- שטח ציבורי פתוח
- דרך משולבת
- שביל להולכי רגל
- דרך לביטול
- דרך קיימת או מאושרת
- דרך מוצעת
- מספר הדרך
- קו בנין
- רוחב הדרך

הנדסאי תכנון: משה מילר
הנדסאי תכנון: משה מילר
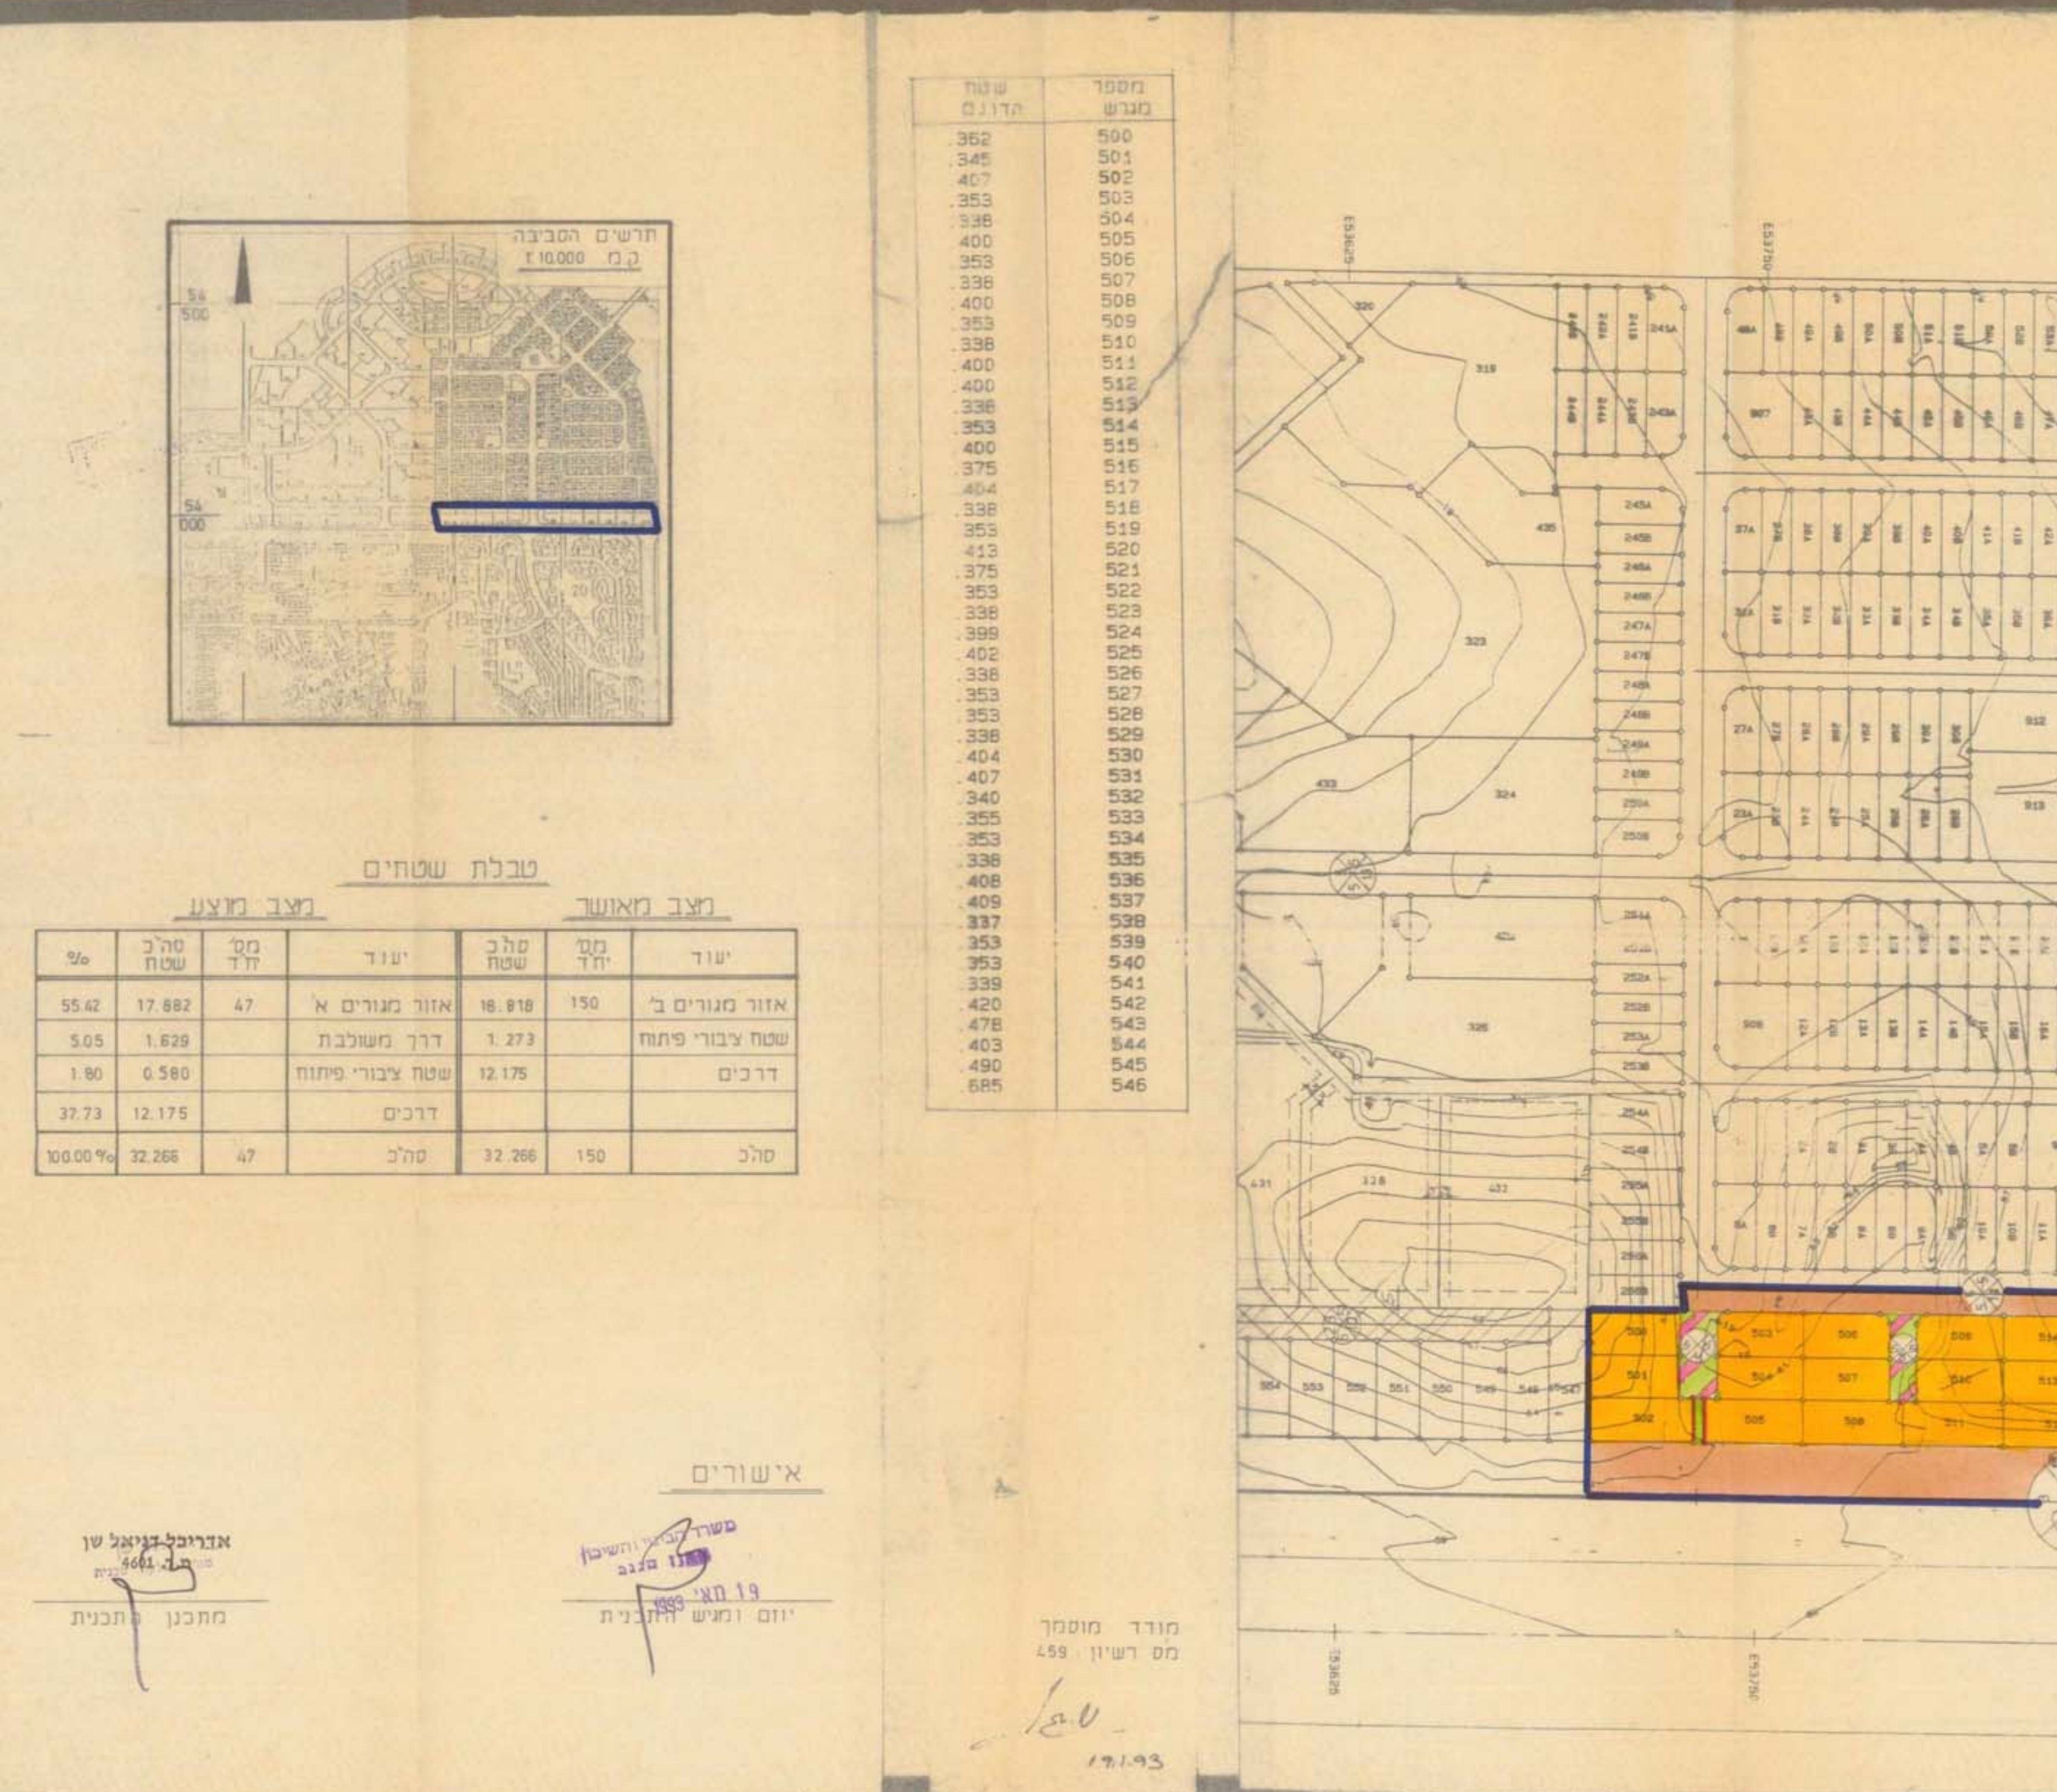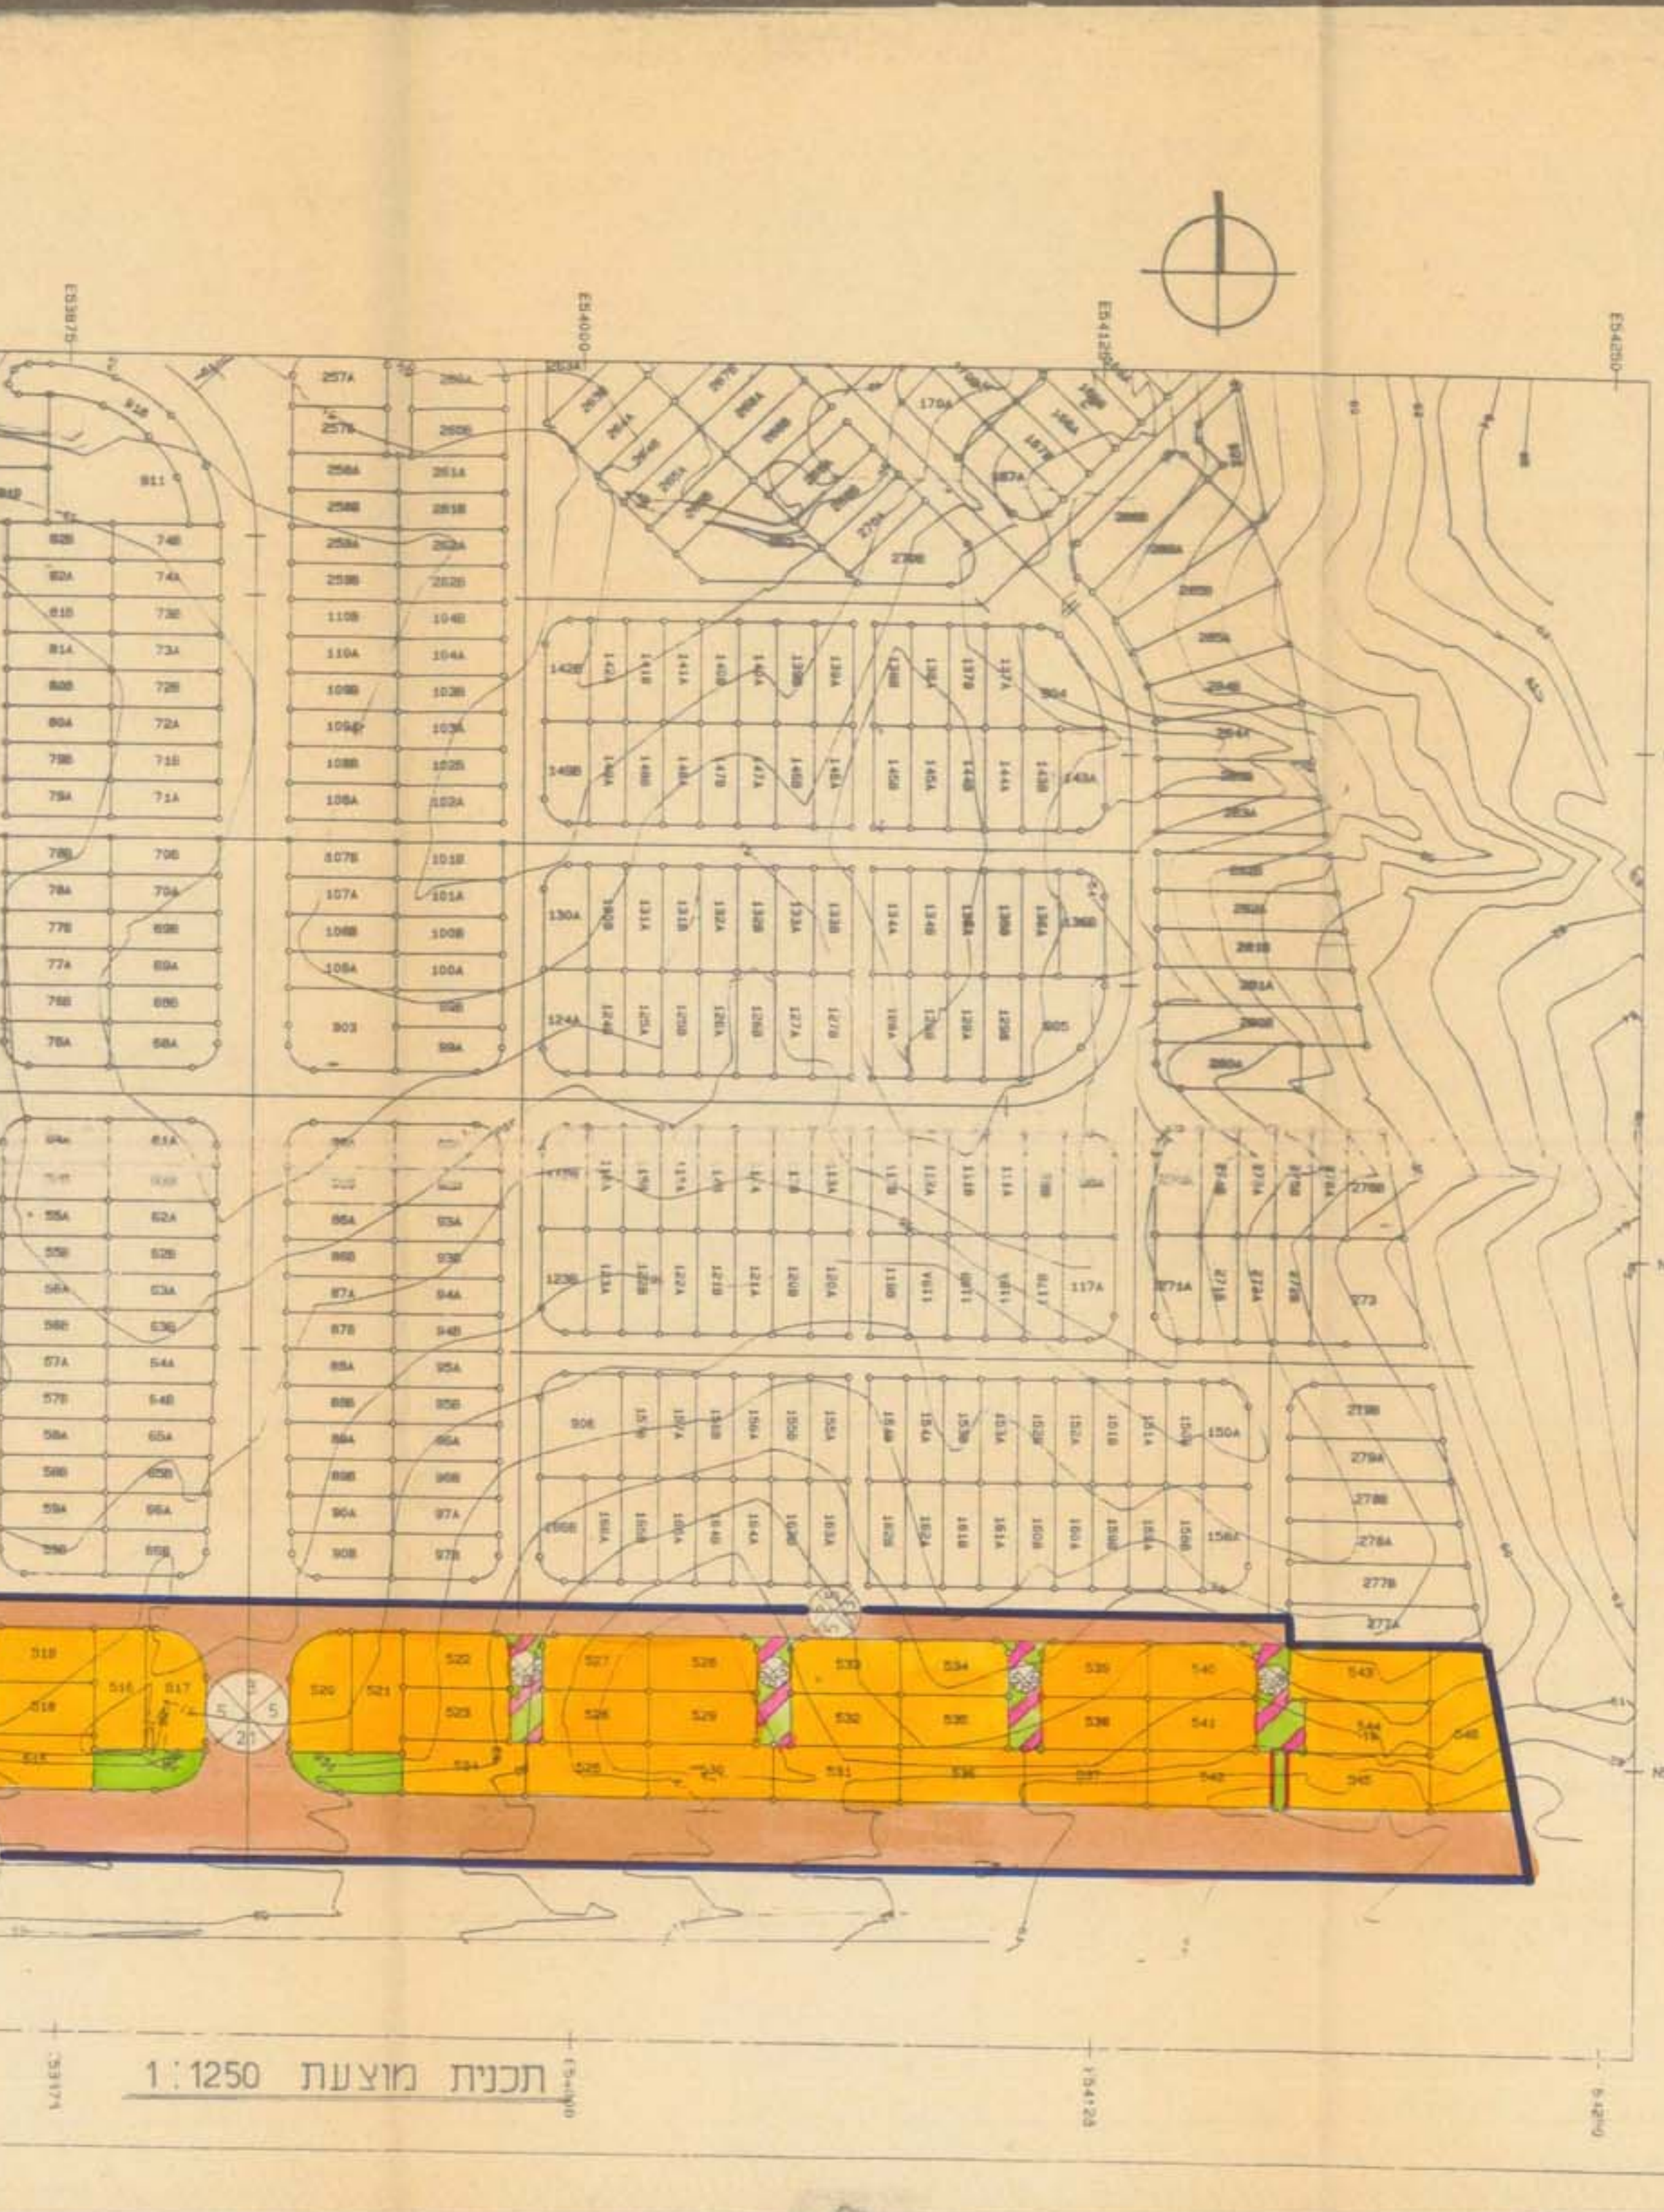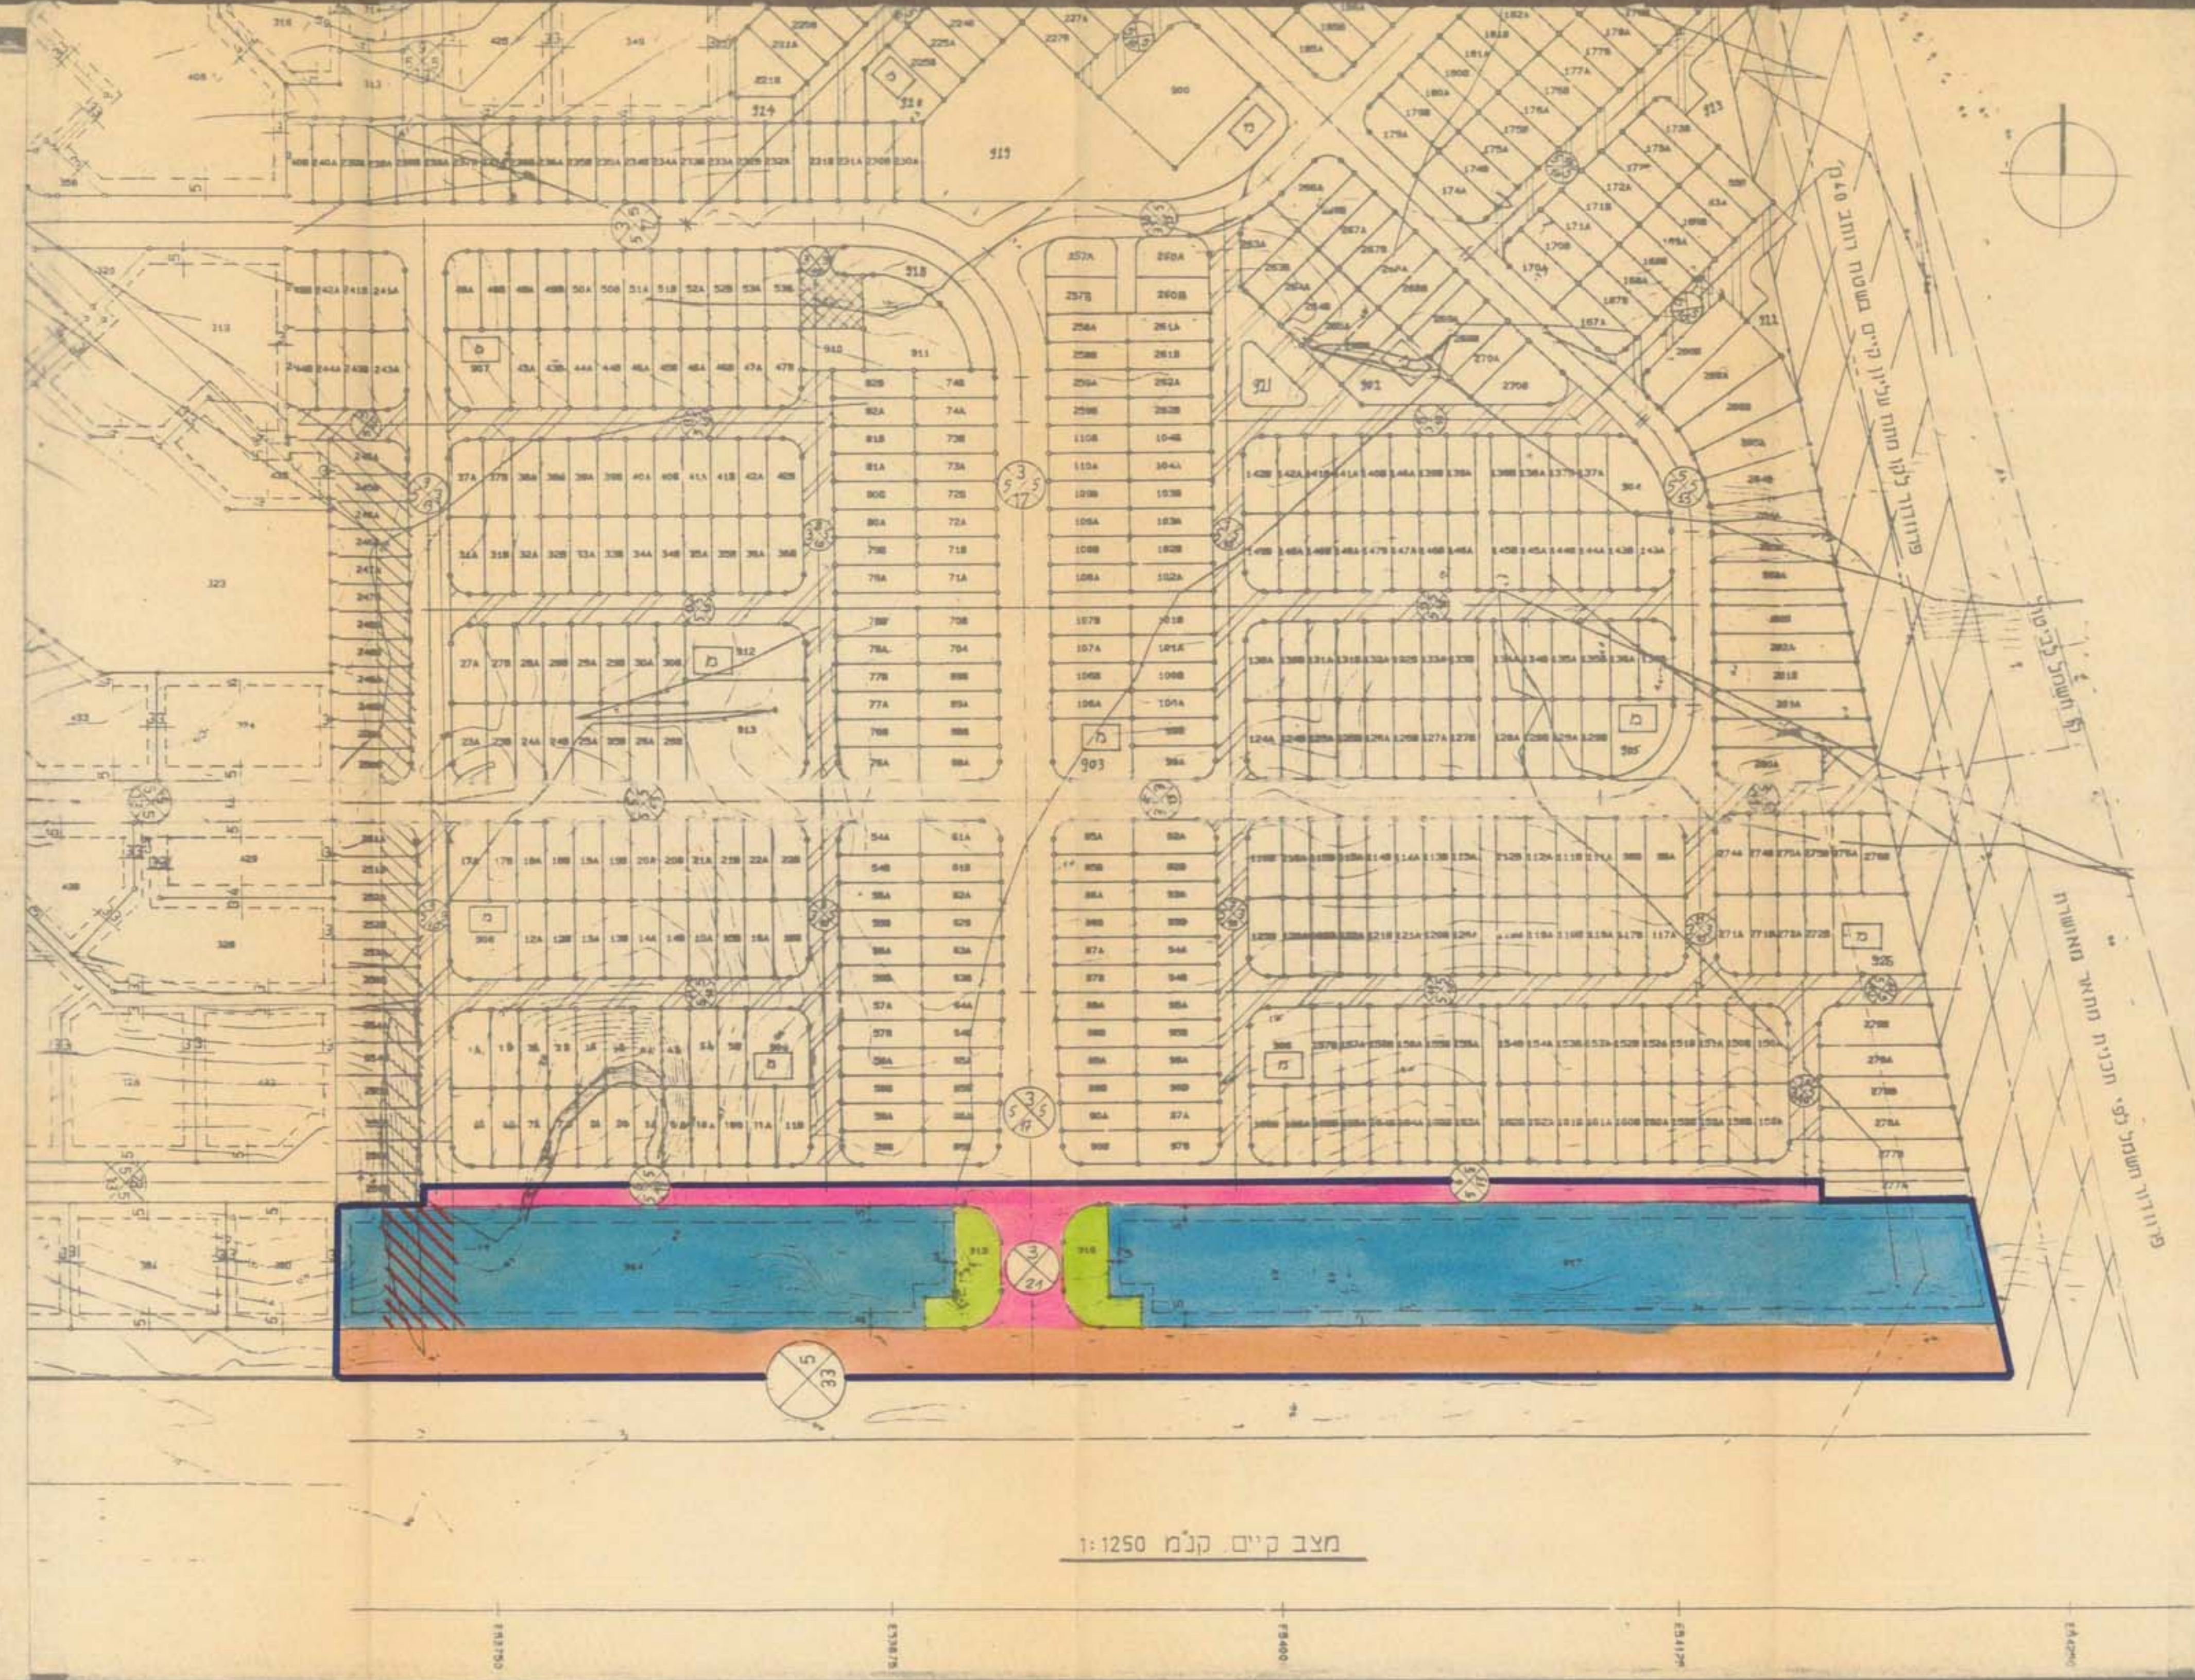

טבלת שטחים

5.05	1.629		1.273		
1.80	0.580		12.175		
37.73	12.175				
100.00%	32.266	47	32.266	150	

