


המשרד להנדסה ולבניה
מחלקת הנדסה



תרשים סביבה 1:1000.00

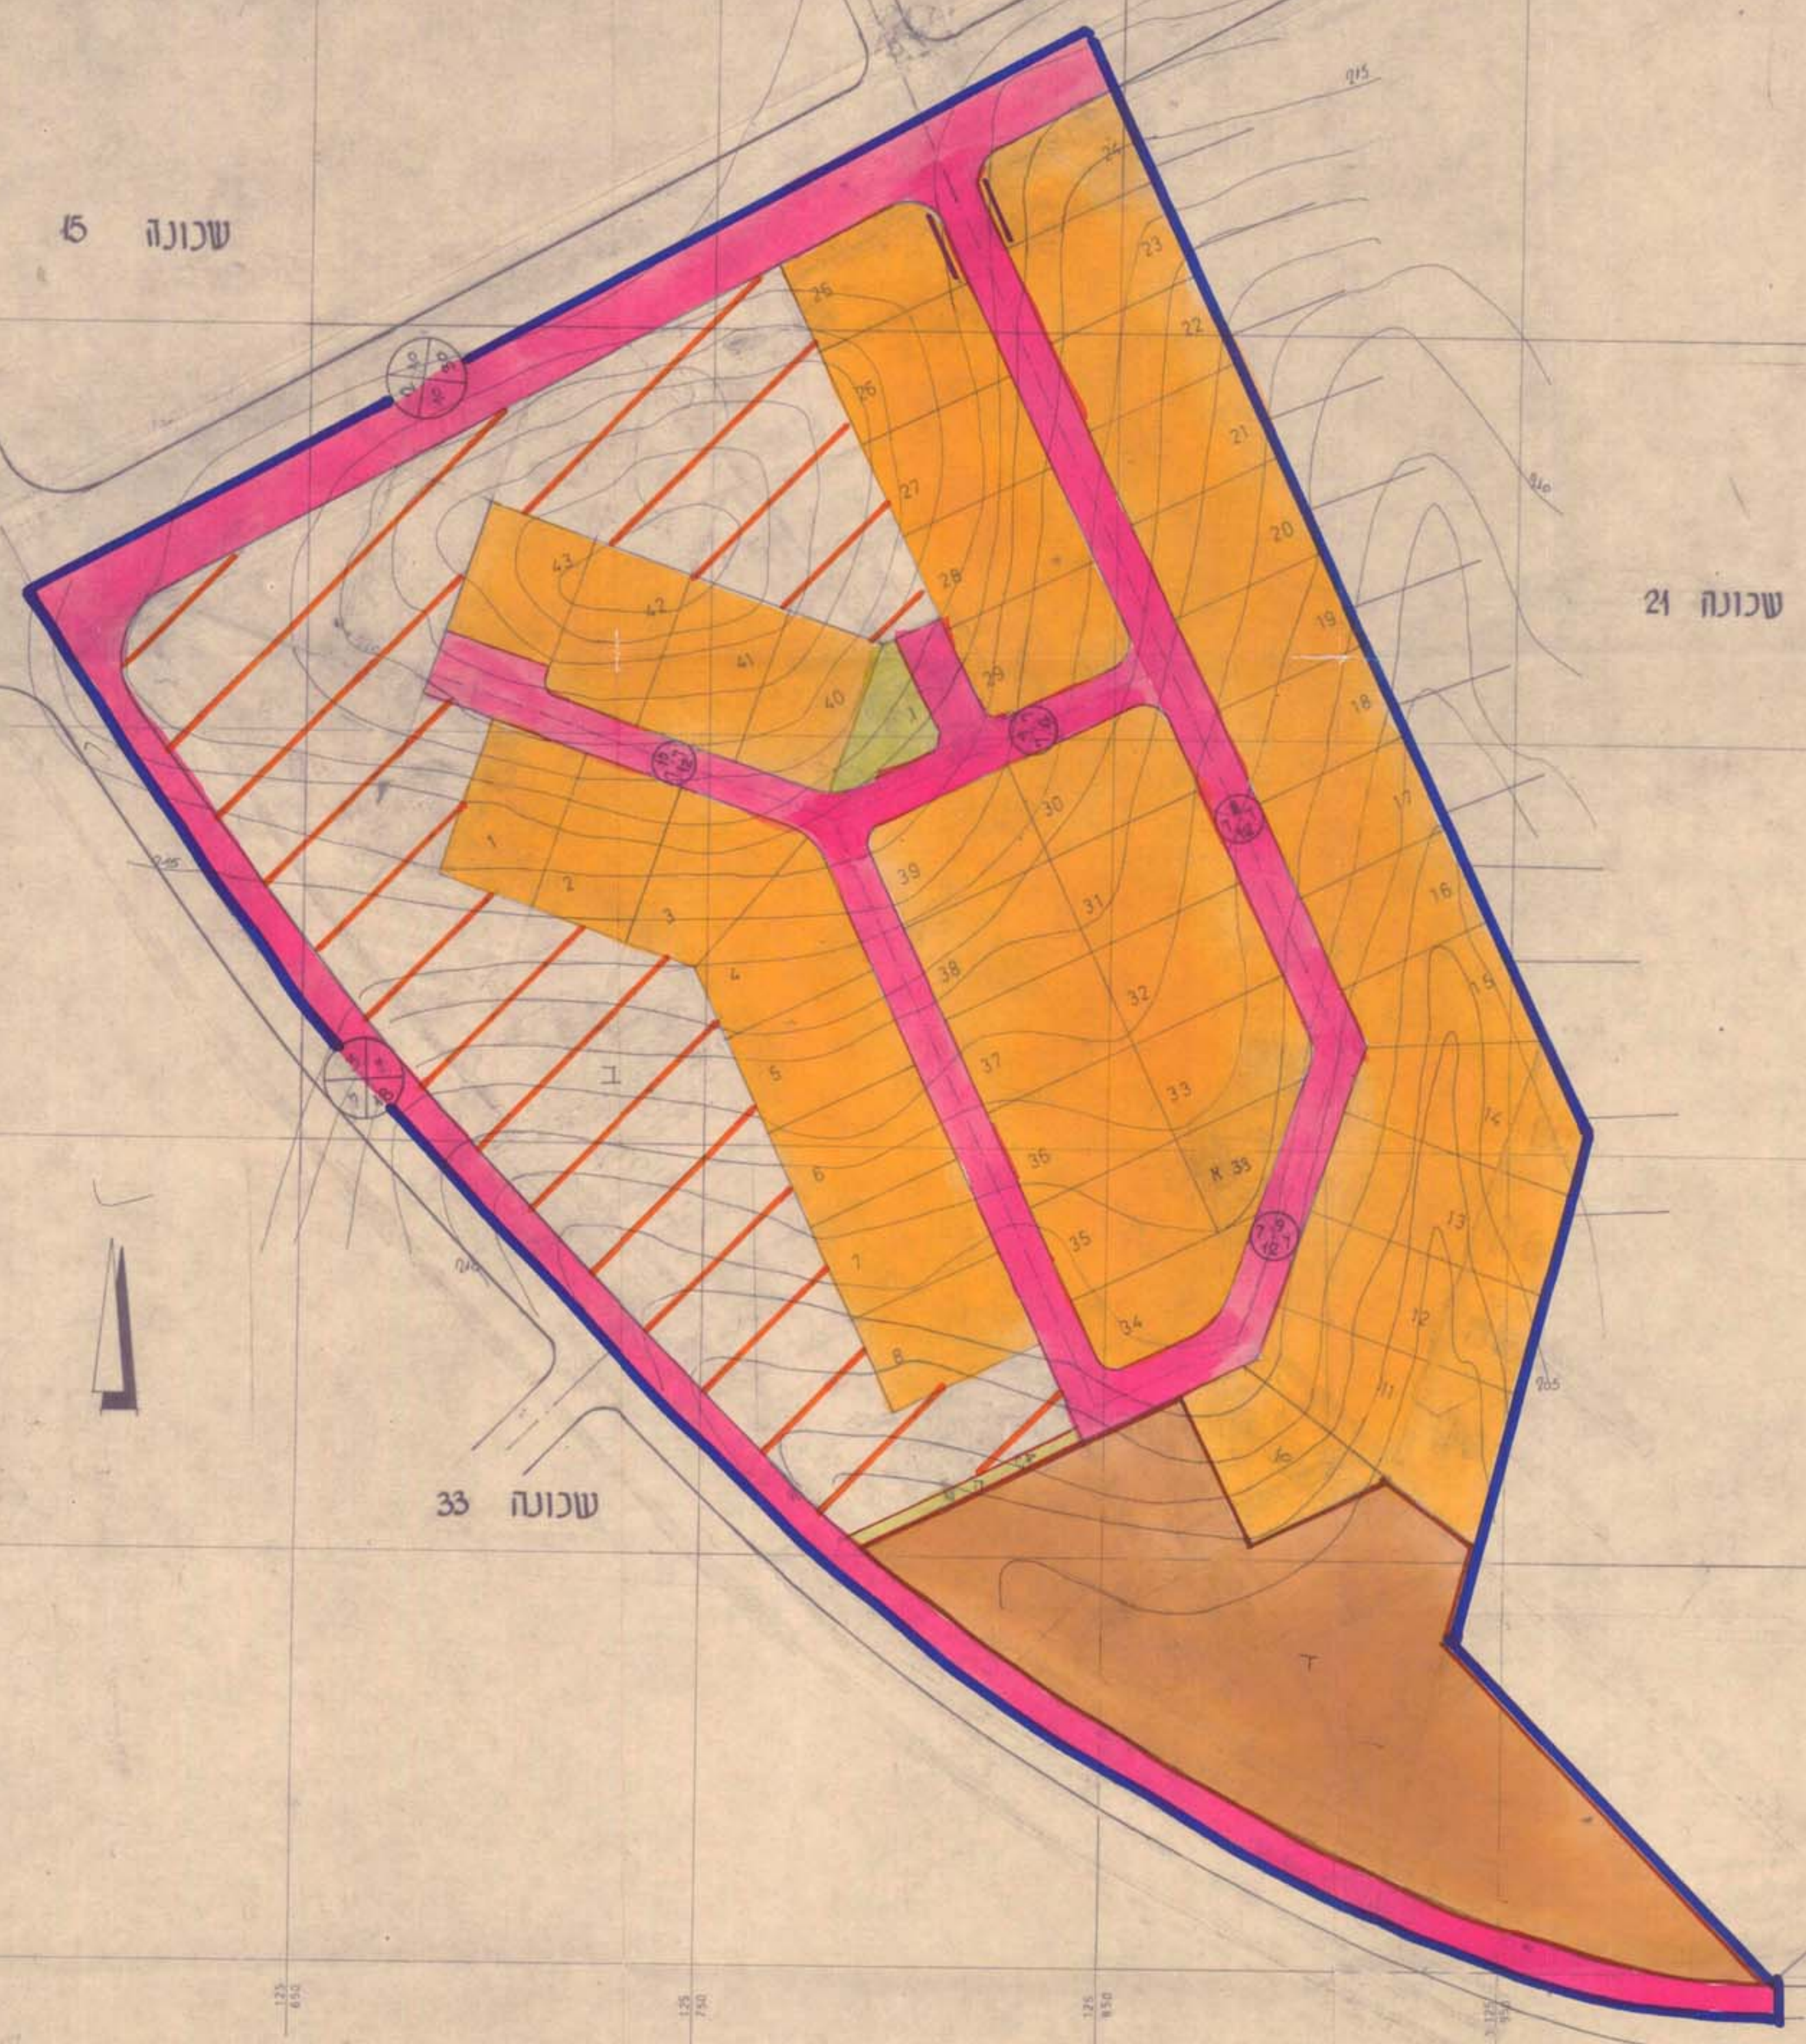


מרחב תכנון מקומי שמעונים תכנית מפורטת ד'

רהט שכונה 22 1:1000

מחוז הדרום
נפה באר שבע
מקום רהט
בעל הקרקע מנהל מקרקעי ישראל
היום ממשלת ישראל
המתכנן אקפלן-יעמית אדר'
שטח תכנית 97.193 ד'
גוש 48 בע' I גוש 47 בע' II

תקציב
41.7.79
41.7.79

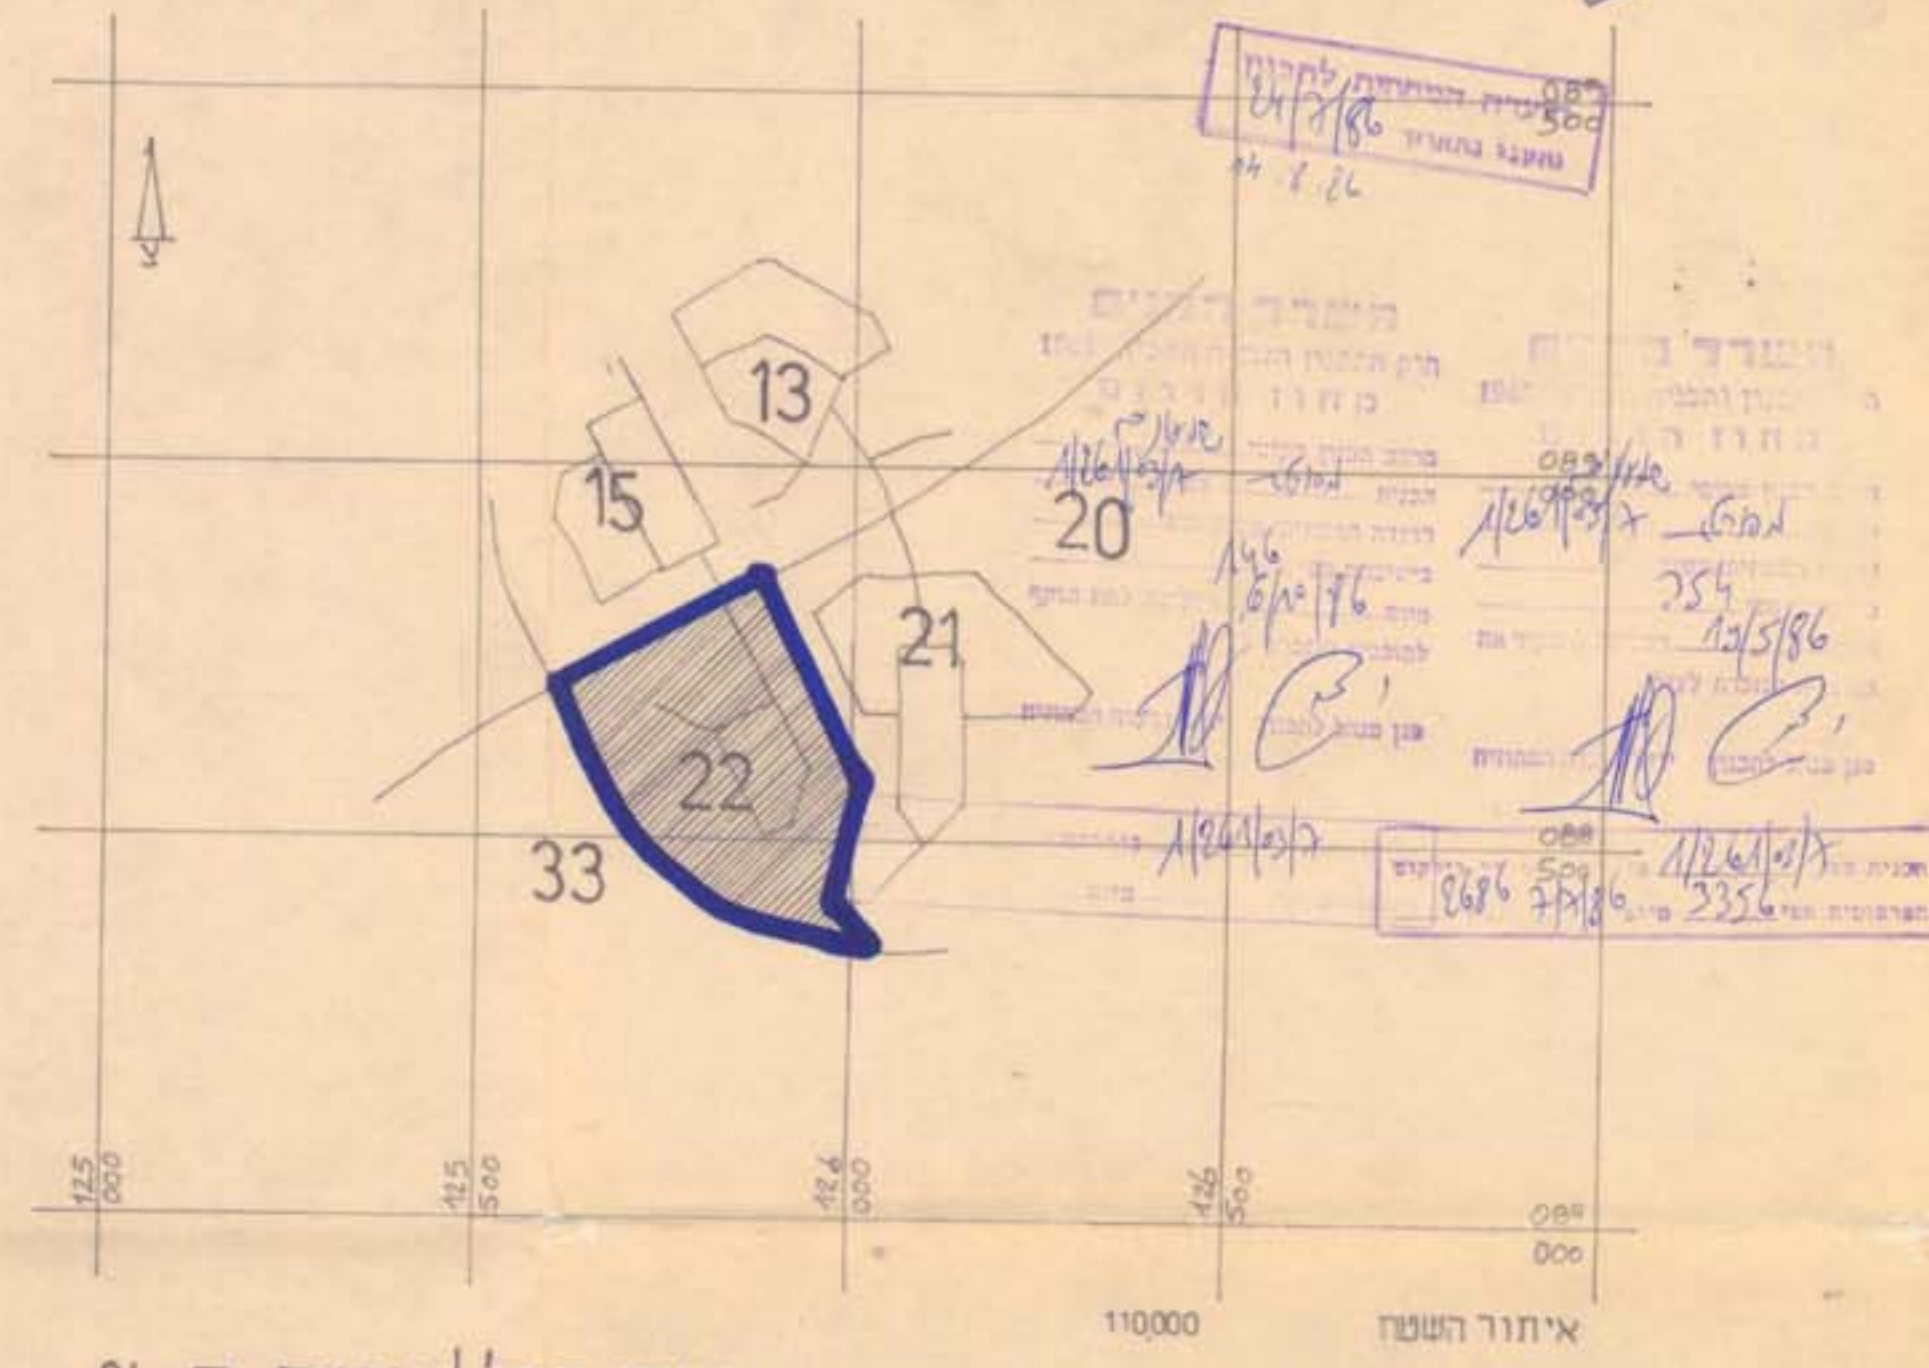

מקרא

שטח בד'	שטח ב %
44.858	46.2
11.760	12.0
0.536	0.6
16.626	17.0
23.169	24.0
0.244	0.2
97.193	100.0

- גבול תכנית
- אזור מגורים א'
- שטח לבניני ציבור
- שטח ציבורי פתוח
- חזית חנויות
- דרך מוצעת
- שטח לתכנון בעתיד
- שביל ציבורי

מספר הדרך
קו בינין
קו בהדרך


השטחים המסומנים ב- * לפי מדידה גרפית שאר השטחים לפי תכנית תל וקה
תעריף זה מבוסס עפ' מפת מוד המדידות מ/טופ/פוט/3146
[9652] גליון מס' 1.


