


רהט - אזור תעשייה ומלאכה



תשריט מצב קיים בקטע השיני 1:250

שרשים 1776

רהט - אזור תעשייה ומלאכה

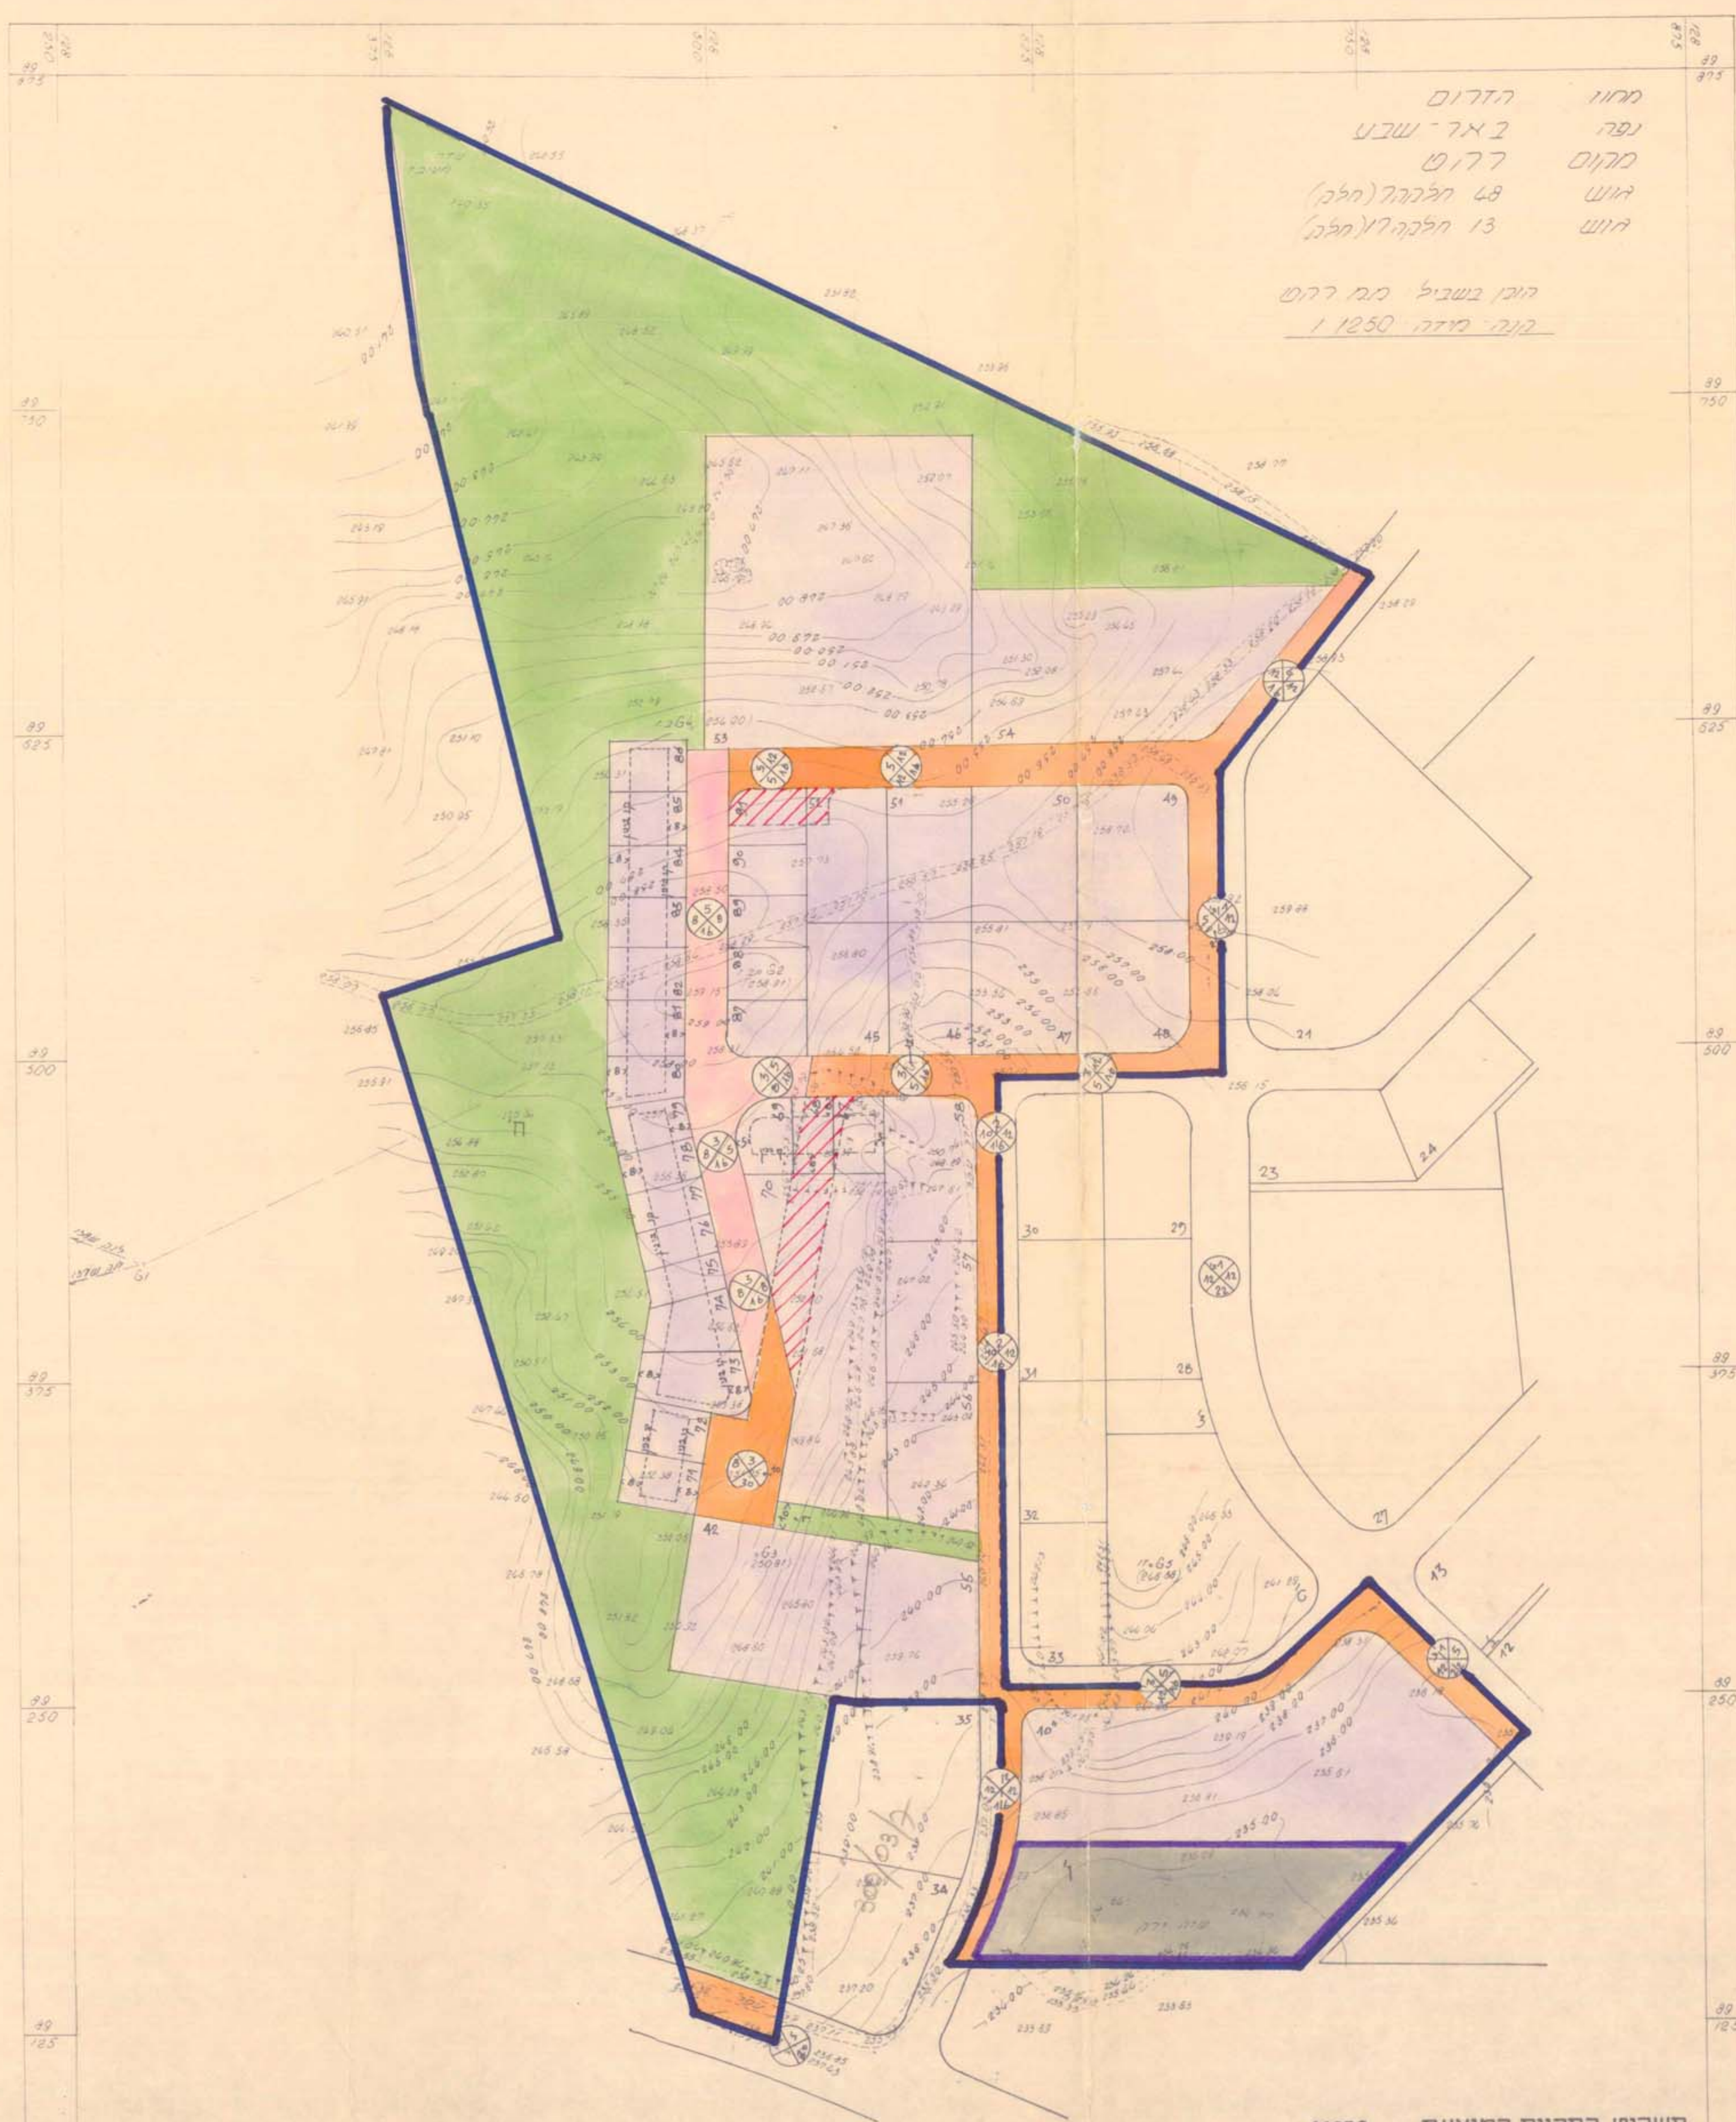

תשריט התכנית המוצעת 1:250

שרשים 1776




מרחב תכנון מקומי שמעונים
שינוי מס' לתכנית מפורטת ד' 301/83/ל
רהט אזור תעשייה ומלאכה
1:1000

מחוז: הדרום
נפה: באר שבע
מקום: רהט
בעל הקרקע: מנהל מקרקעי ישראל
היוחס: המועצה המקומית רהט
המתכנן: אביאלי קפחן יושע עמית אדריכלים
שטח התכנית: 157.004 דונם
גוש: 48 בש חלק מחלקה 7
גוש: 13 בש חלק מחלקה 17

מקרא

גבול התכנית
גבול מגרש
שטח החסנה ושרותי מסחר
שטח מלאכה ותעשייה
שטח ציבורי פתוח
דרך קיימת
מס הדרך
קו בנין
רוחב הדרך
דרך מוצעת
דרך לביטול
טבלת שטחי המגרשים

מס	שטח מר	מס	שטח מר	מס	שטח מר	מס	שטח מר
42	4,200	56	1,925	68	450	80	525
45	1,575	57	1,925	69	572	81	600
46	1,575	58	1,905	70	5,494	82	600
47	2,000			71	600	83	600
48	2,195			72	600	84	600
49	2,195			73	904	85	600
50	2,000	10	9,965	74	702	86	600
51	1,575			75	455	87	585
52	1,575			76	450	88	600
53	12,360			77	450	89	600
54	6,950			78	450	90	600
55	2,439	67	600	79	510	91	585
56	57,243	דו	6,135			92	780

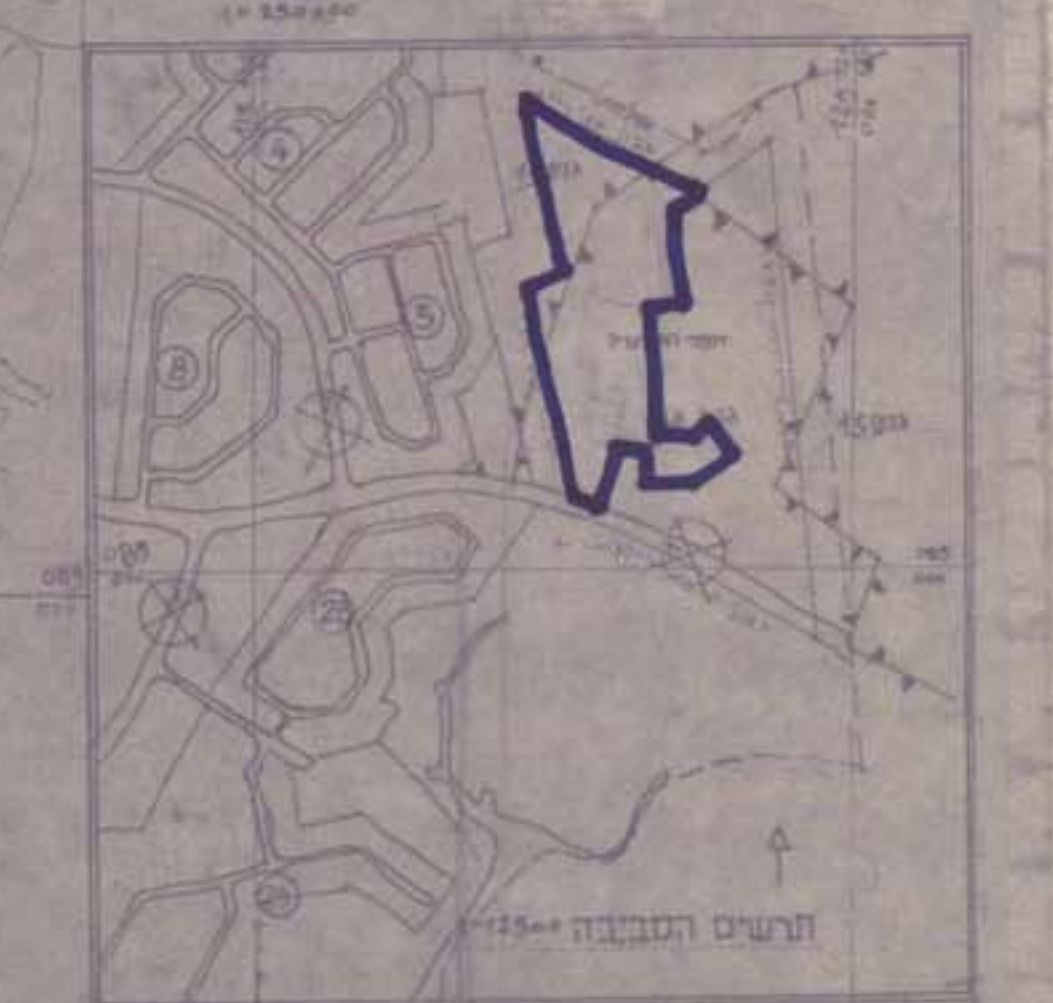

תשריט המבט מרח