
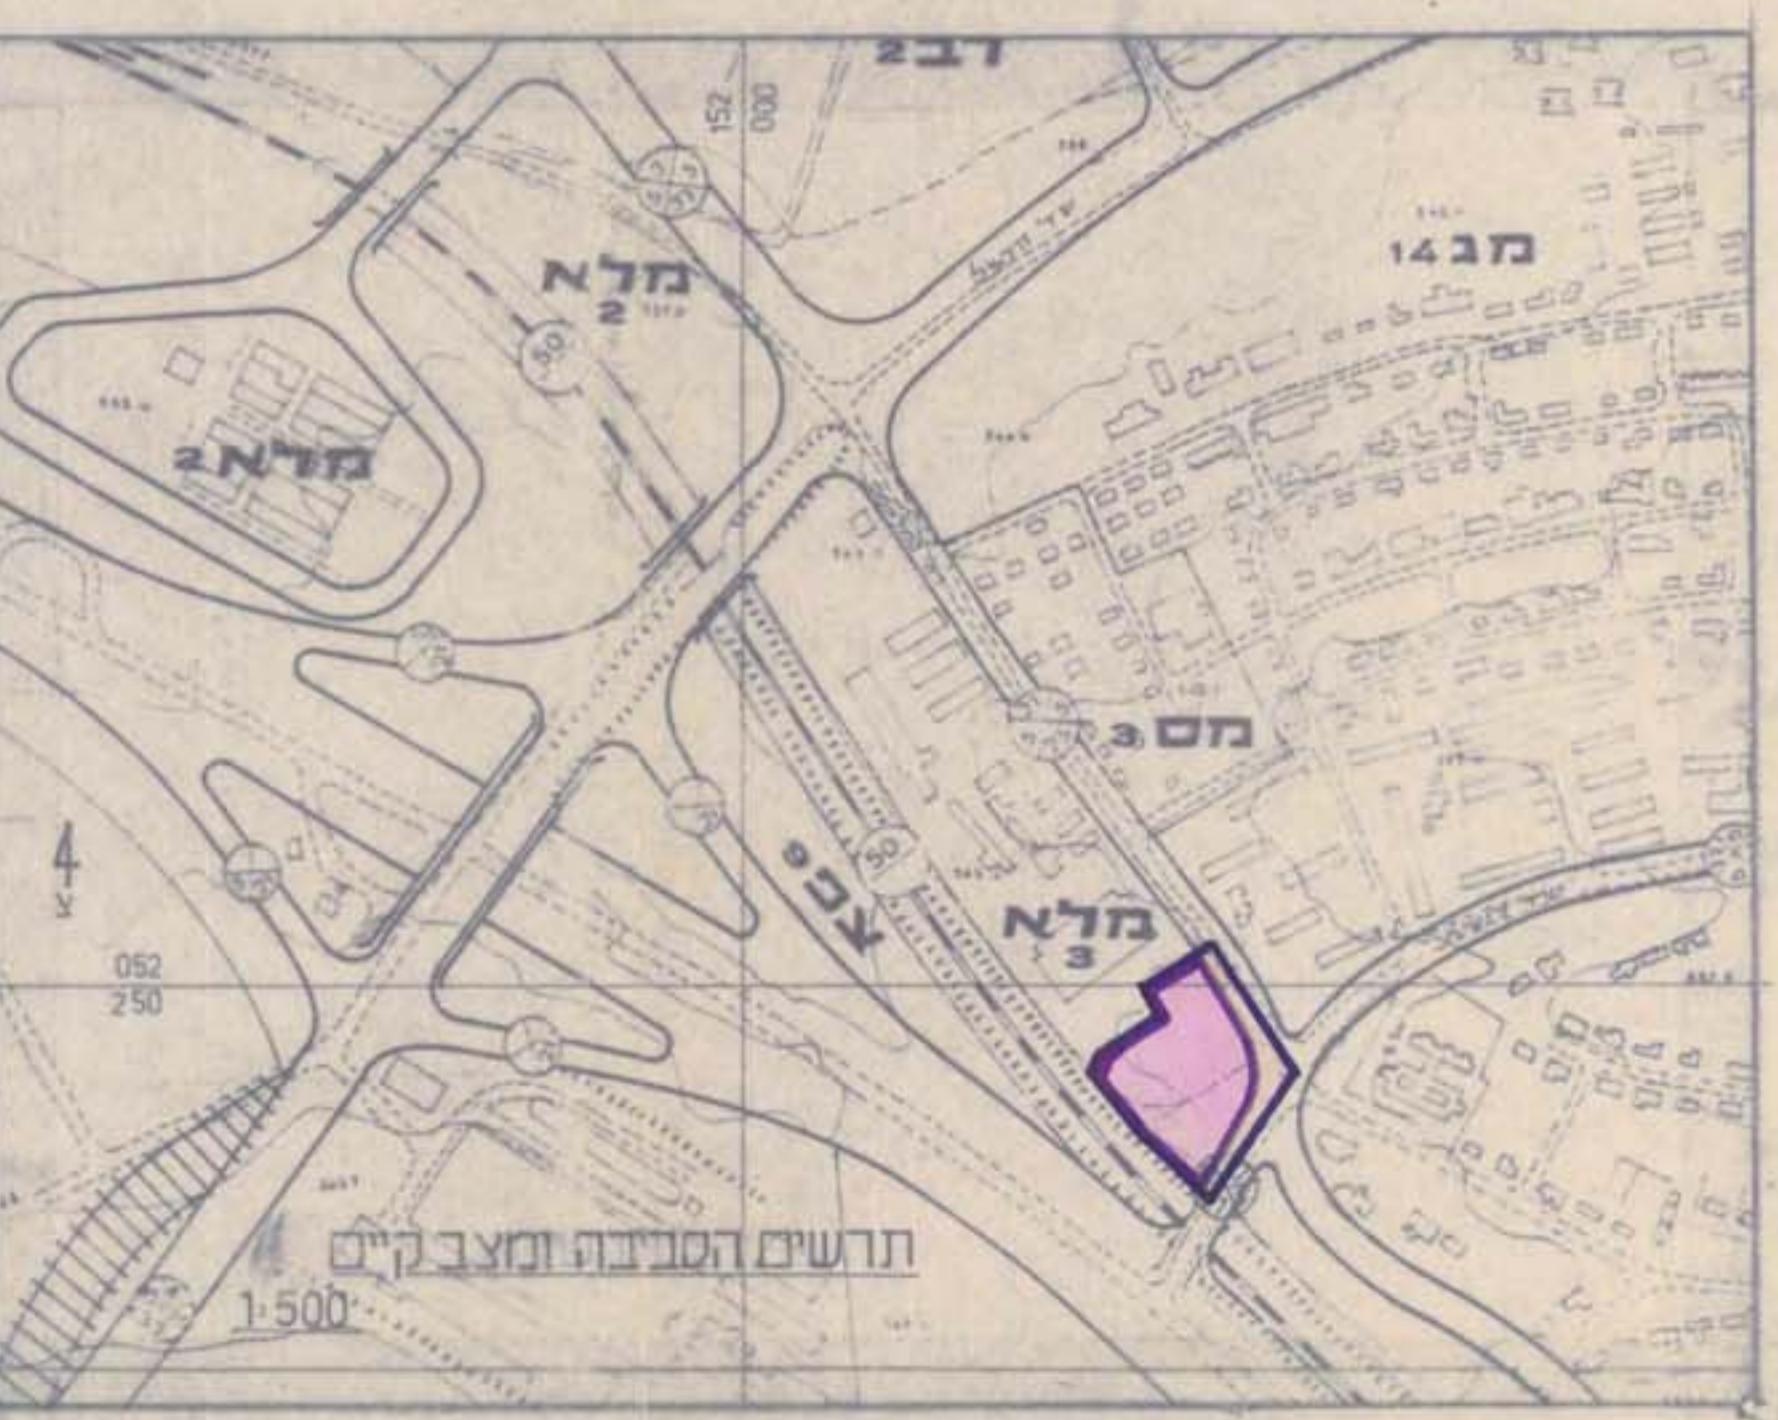


מרדחב תכנון אזורי דימונה

תכנית מתאר מס' 8/101/02/25
שינוי לתוכנית מתאר מס' 101/02/25

הדרום
באר שבע
דימונה
שדר הנשיא ורחוב המלוכה
39504
גוש
חלה
ק.מ.
הוכן עבור חברת "דרכים"
1:500

תכנית מוצעת 1:500

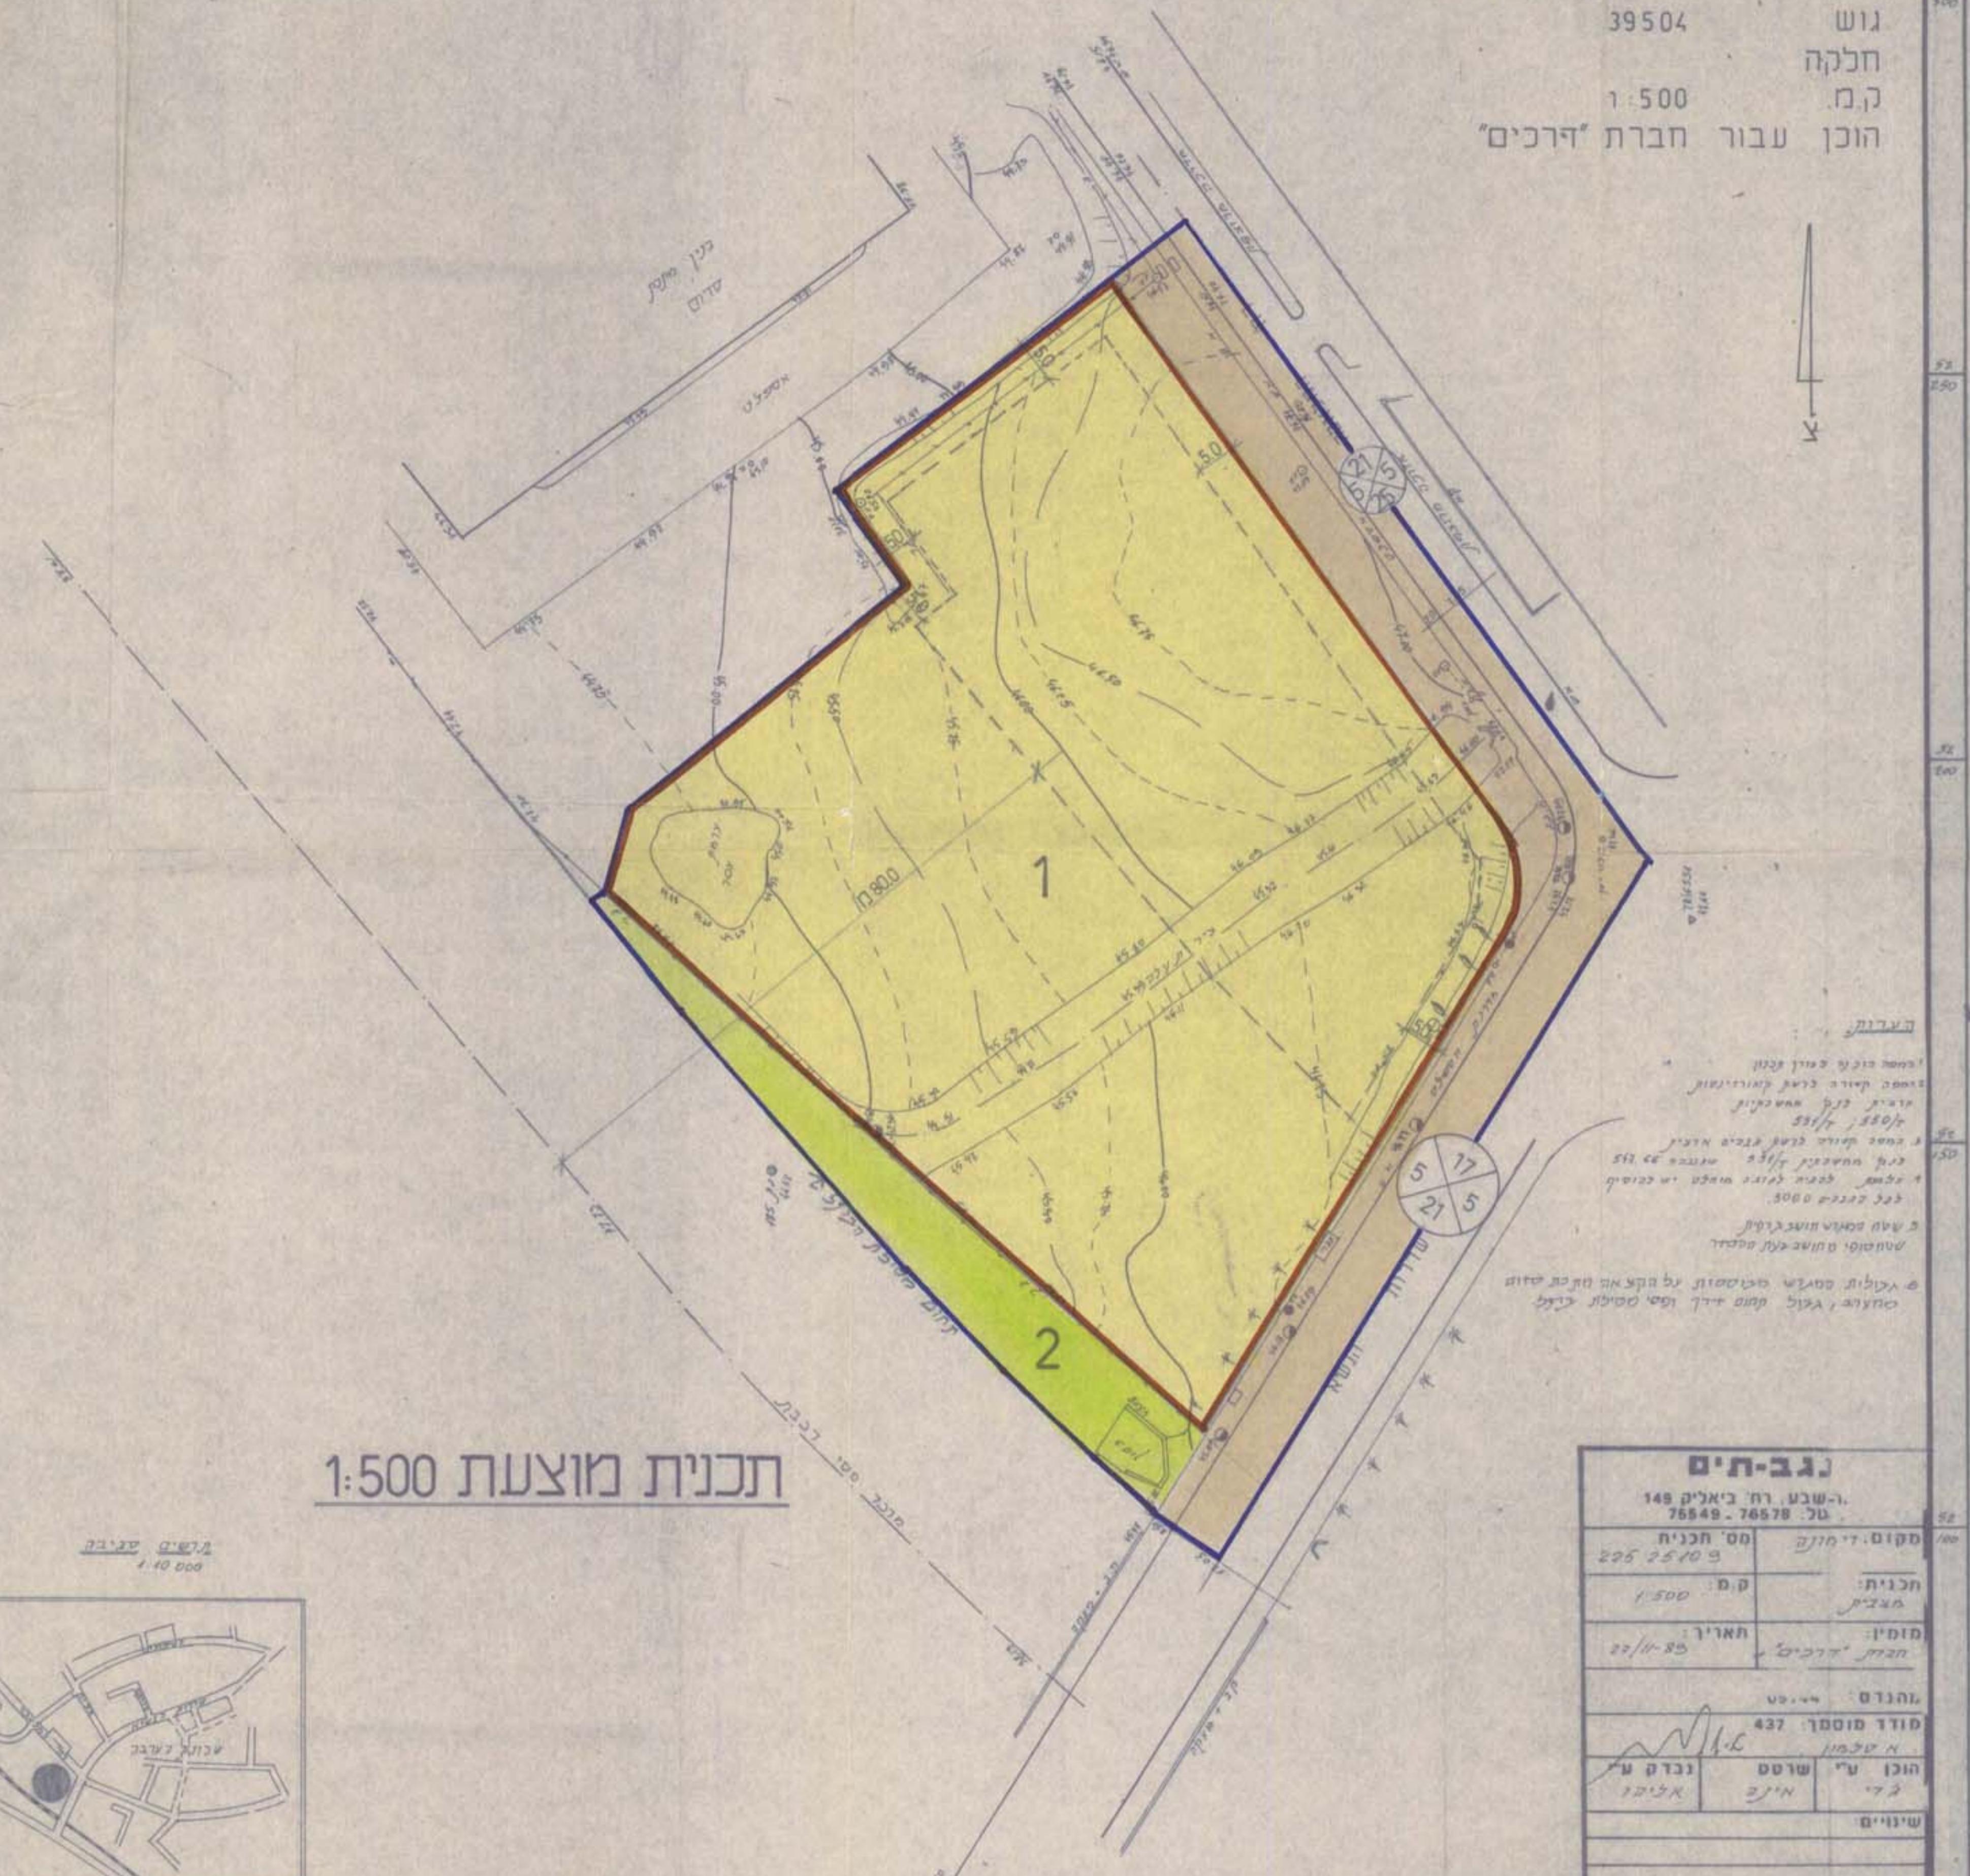

מזהז	באר שבע	נפה	מקום
דימונה, רדר המלוכה			
39504			
גוש			
יום והתקנית	הועידה המקומית לתכנון ולבניה דימונה		
בנאל הקרן	בנאל מקרקע ישראל		
שורכת התקנית	אדר' טוביה ויינברג		
שפה התקנית	כ- 6.12 דונם		
קנה מידה	1:500		
תאריך	1990.02.17		
מקרא:			
גביל התקנית			
אזור תיירות וונפש			
אזור מלוכה ואחתנה			
דרך קיימת/מאושרת			
דרך מתכנתת			
קו בין רדר			
ROUTE HODD			
שפת צבורי פתוחה			