

152/03/5

*582/ד


מרחב תכנון מקומי באר שבע תשריע לתכנית מס' 582/ד שכונה ד'

מחוז: הדרום
נפה: באר שבע
גוש: 38062
עיריה: באר שבע
בעל הקרקע: מנהל מקרקעי ישראל
יזום התכנית: משרד השכון
מחבר התכנית: אדריכל פ. רביד
שטח התכנית: 20.70 ד'

ק.מ. 1:500

מינהל מקרקעי ישראל
מחלקת התכנון והקרקע
מחלקת תכנון מקומי

מס' תכנית: 582/ד
שטח: 20.70 ד'
תאריך: 20.11.67
מחבר: אדריכל פ. רביד
מס' תכנית: 581/3
שטח: 13.46 ד'
תאריך: 13.4.67
מחבר: אדריכל פ. רביד

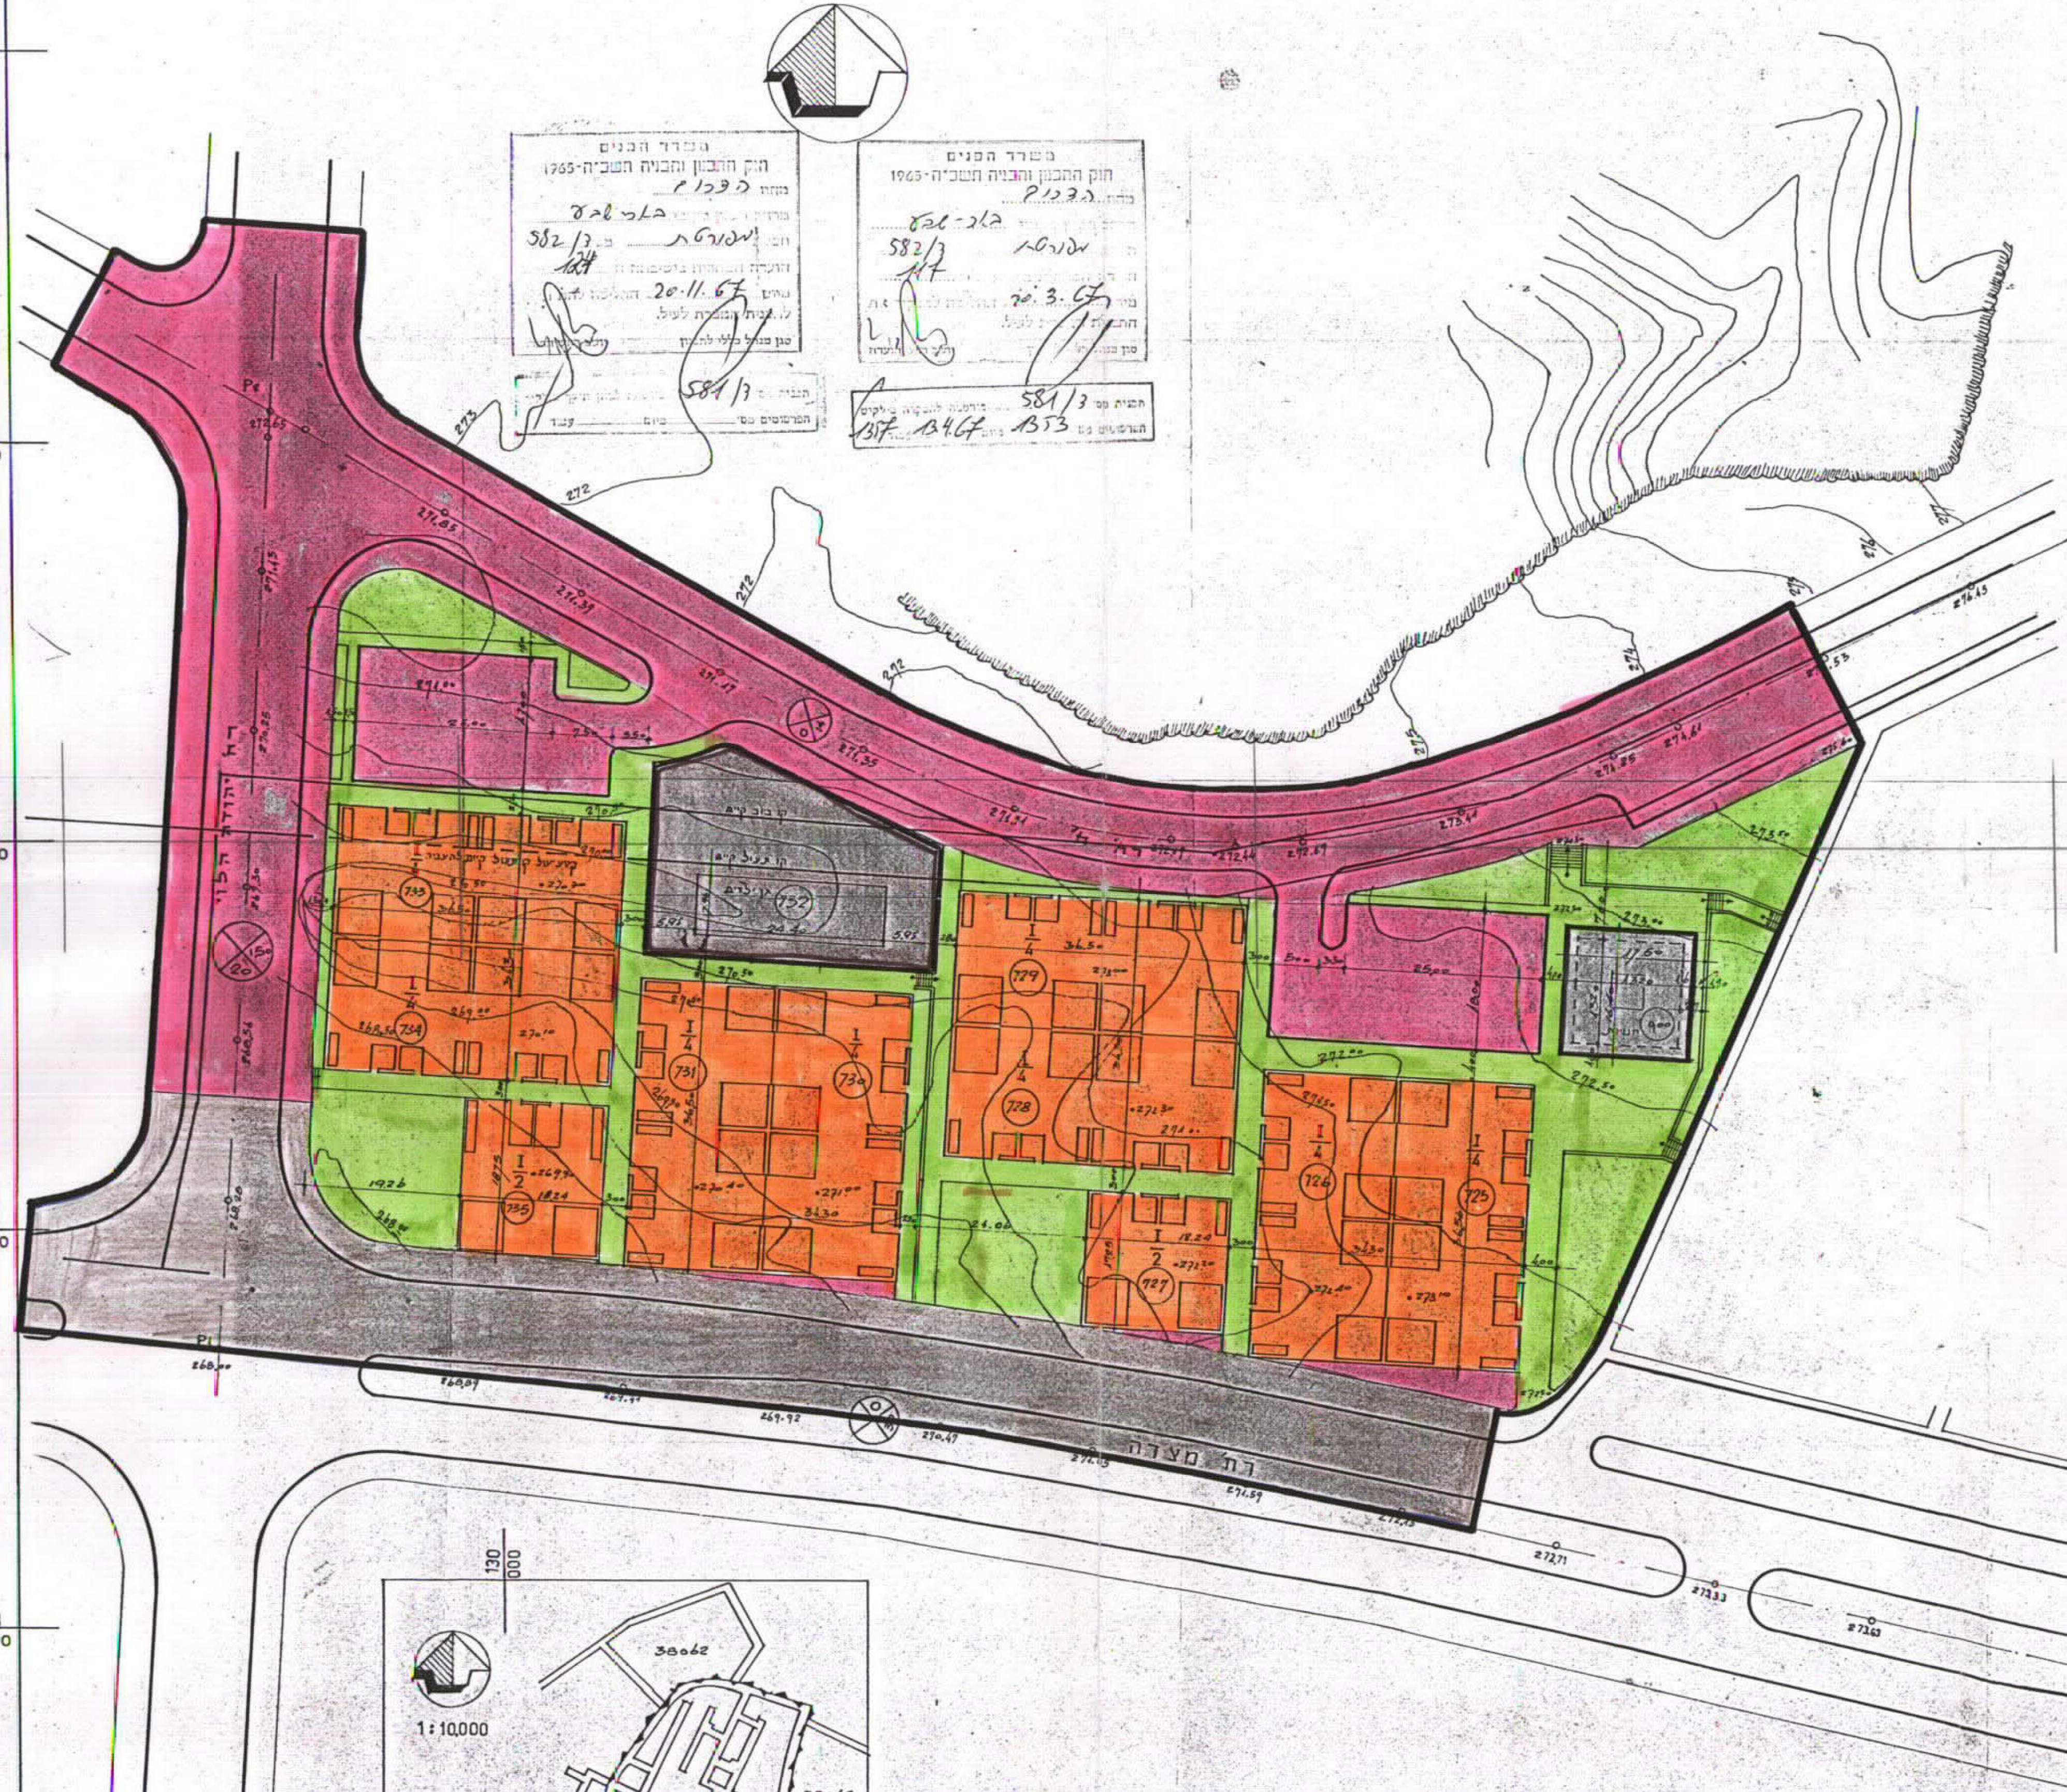

לוח יעוד קרקע


שטח	מס' החלקה	יעוד
27.3	5665-	מגורים
1.4	287-	מסחרי
4.2	865-	שטח לבנין צבורי
5.7	1170-	חניה
14.7	3050-	דרכים קיימות
27.5	5700-	דרכים חדשות
19.2	3963-	שטח צבורי פתוח
100.0	20700-	סה"כ

לוח יעוד חלקות

מס' הבית	שטח החלקה	יעוד
725 - 726	1252-	מגורים
727	315-	מסחרי
728 - 729	1252-	שטח לבנין צבורי
730 - 731	1252-	חניה
733 - 734	1252-	דרכים קיימות
735	342-	דרכים חדשות
732	865-	שטח צבורי פתוח
900	287-	אזור מסחרי

מקרא

- נבול התכנית
- שטח מגורים א
- שטח מסחרי
- שטח לבנין צבורי
- שטח צבורי פתוח
- שטח חניה
- דרך קיימת
- דרך מוצעת
- מספר הדרך
- קו בנין מינימלי
- רוחב הדרך
- מספר הקומות
- מספר היחידות בחלקה

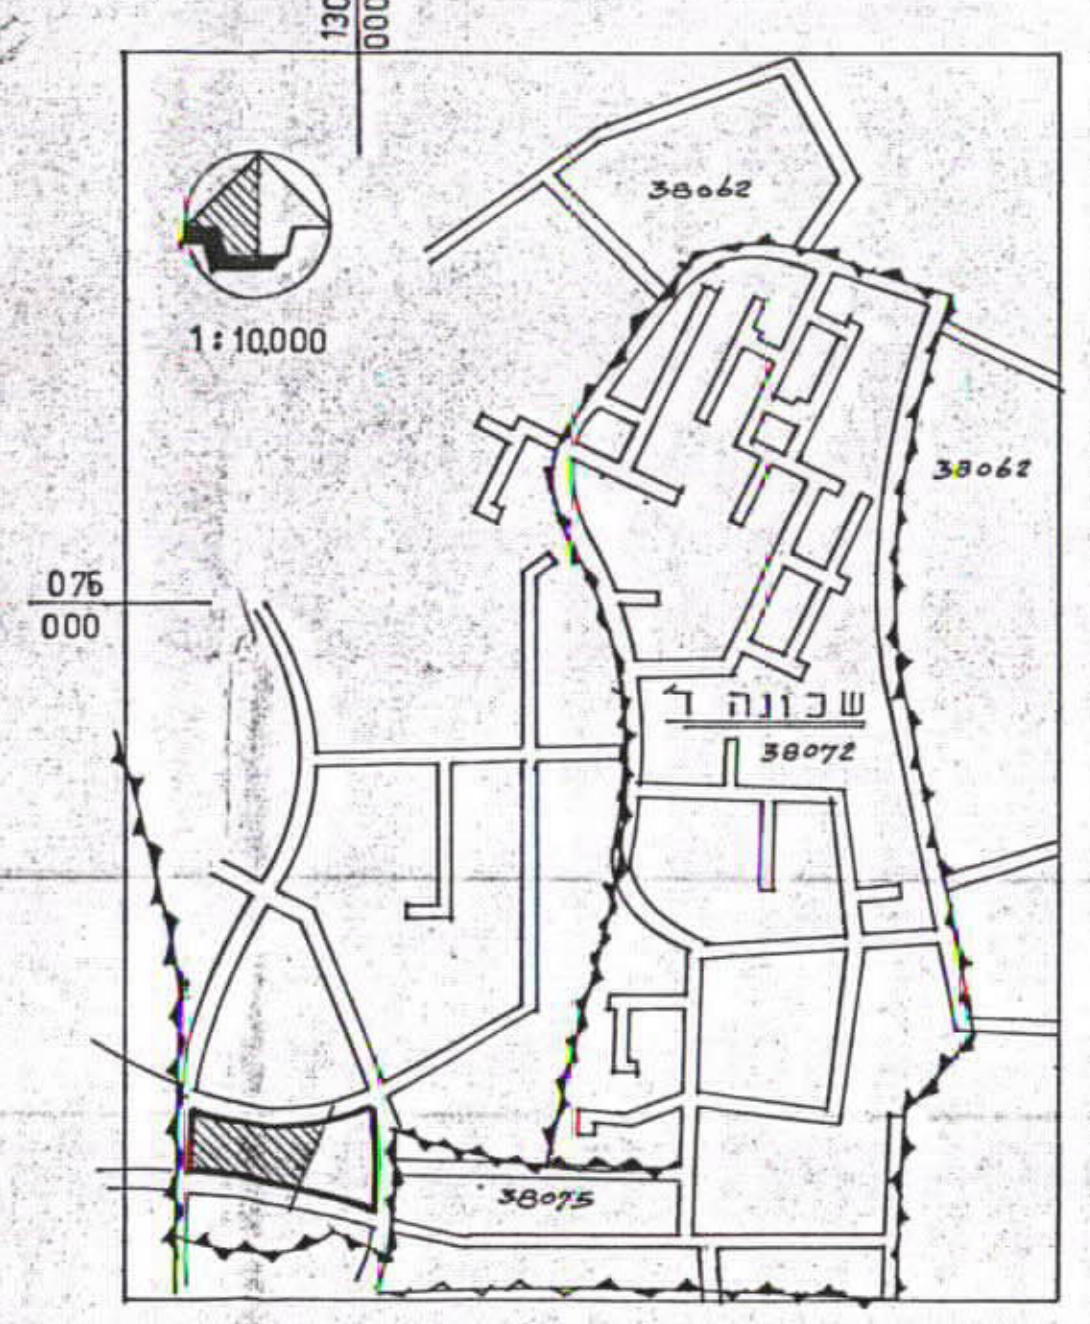

תרשים הסביבה. ק.מ. 1:10.000