

מרחב תכנון מקומי שדרות מחוז דרום

תכנית בנין ערים מפורטת מס' 39/02/03/21
שדרות - שכ' רקפת
שינוי לתכנית שיכון ציבורי שדרות מס' 102/03/21
ק.מ. 1:1,250

שטח התכנית: 82 דונם בקירוב
הקרקעות הכלולות בתכנית: גוש 1894 חלקות 54, 55, 56, 58, 59, חלק מחלקה 59
חלקים מגושים 1881, 1882

תאריך	חתימה
13.4.81	


יוםם התכנית: ועדה מקומית שדרות וחברת
ממתכנ: גדעון שריג אדריכלות נוף תכנון עירוני
בעל הקרקע: מינהל מקרקעי ישראל

הועדה המחוזית לתכנון
מקבל בתאריך 10.5.81

מקרא

- גבול תכנית
- אזור מגורים
- שטח למבני ציבור
- דרך קיימת/מאושרת
- דרך מוצעת
- מספר הדרך
- קו הבנין
- רוחב הדרך
- שביל להולכי רגל
- שטח לתכנון מחדש
- דרך לביטול
- גבול חלקה קיים
- גבול חלקה מוצע
- גבול חלקה לביטול
- מס' חלקה קיים
- מס' חלקה מוצע
- גבול גוש
- מבנה קיים
- מבנה להריסה
- שטח ציבורי פתוח

טבלת ייעוד שטחים		
שטח בדונם	שטח ב-%	
53	64.5	אזור מגורים (כולל שבילים)
11	13.4	שטח מבני ציבור
14	17.1	דרכים וחניות
4	4.9	שטח ציבורי פתוח
82	100.0	סה"כ

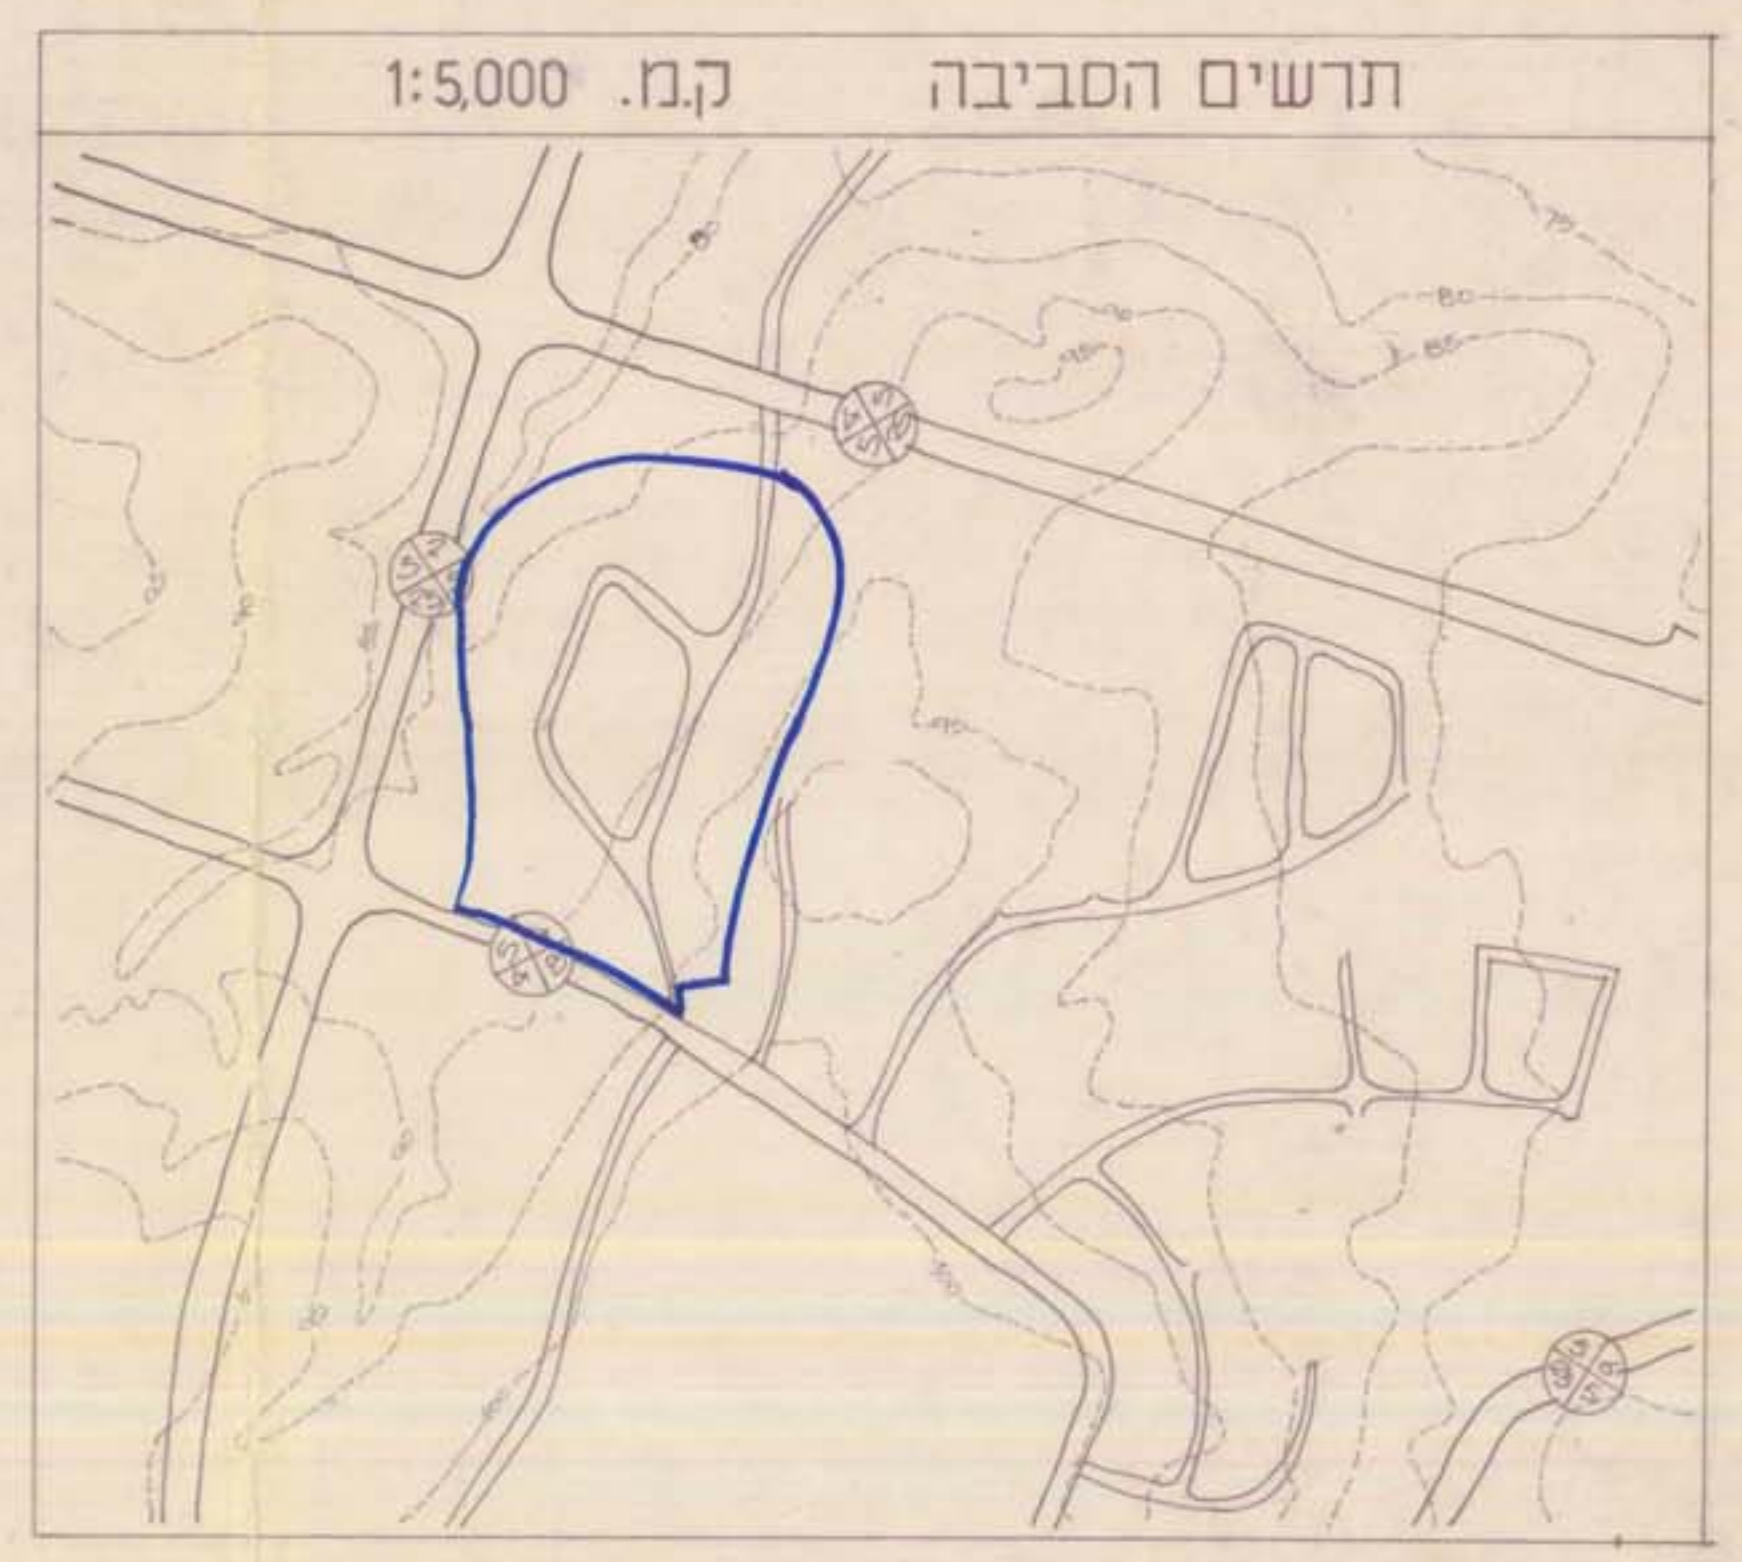



התשריט המצורף


תרשים מצב חלקות קיים

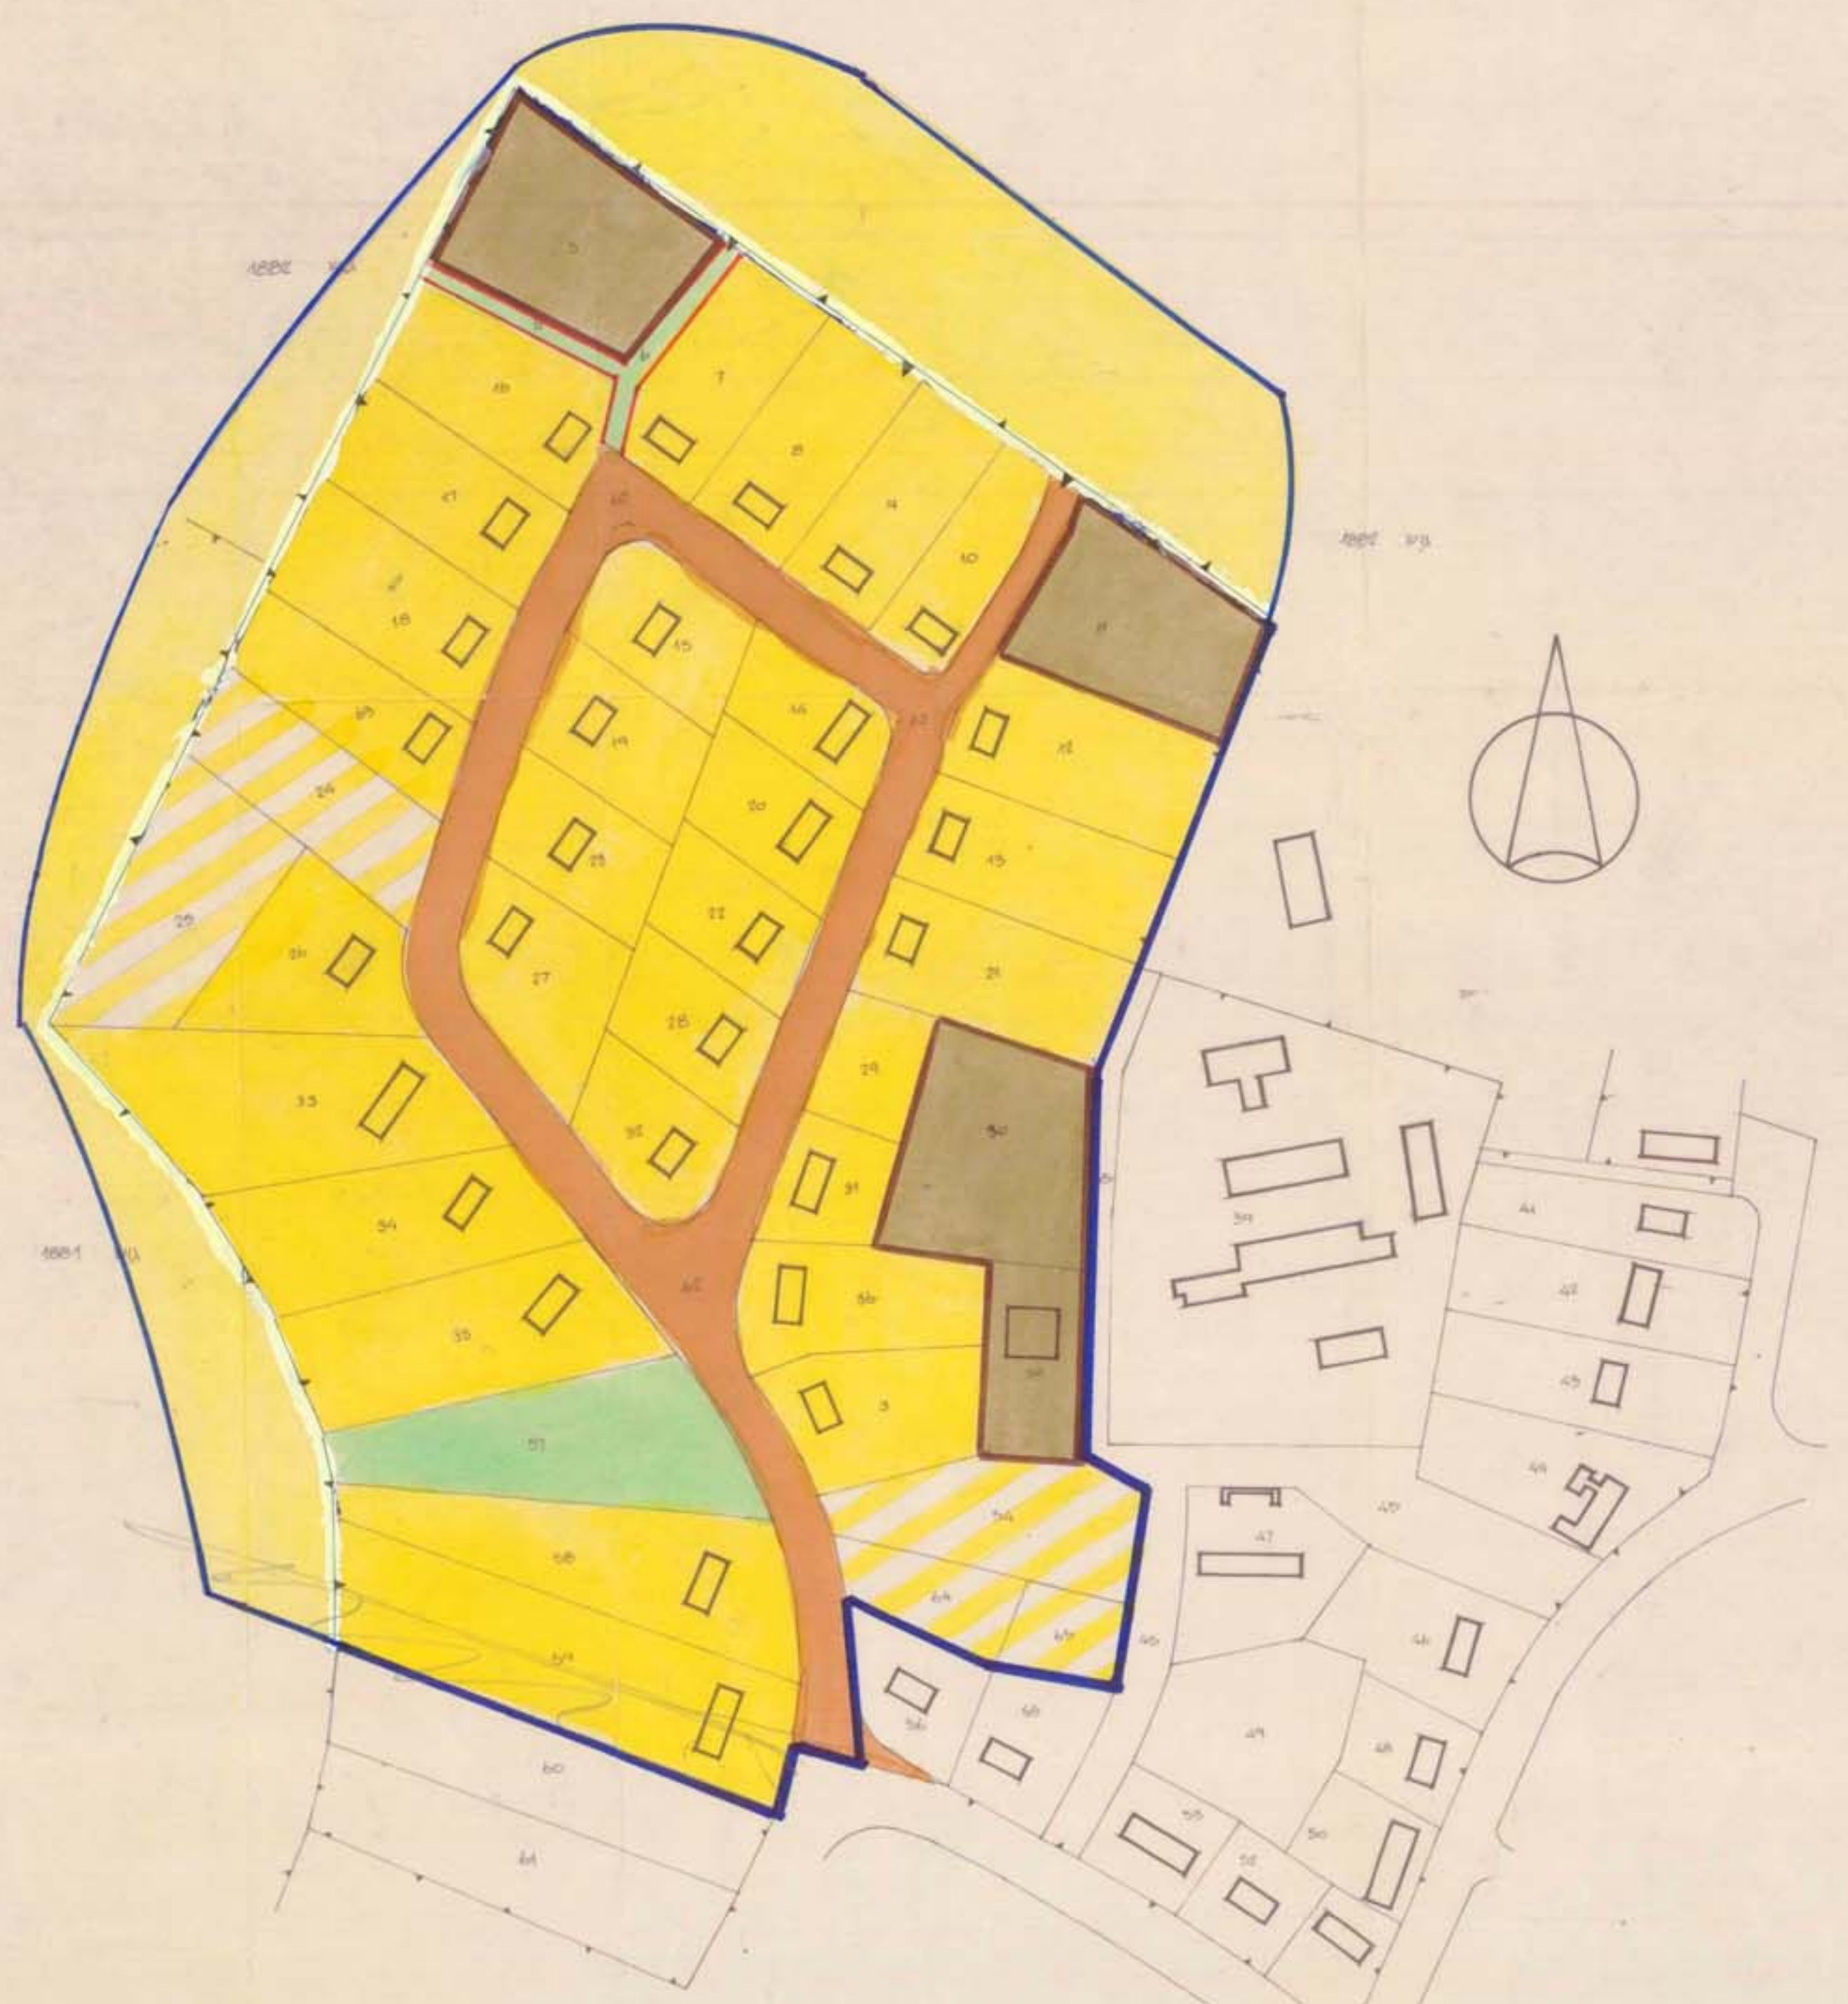

מקרא
גבול גוש
גבול חלקה קיימת
מבני קיים