

כורחב תיכנון מקומי נתיבות

תכנית מפורטת מ"ס 18/104/03/22
שינוי לתכנית מפורטת מ"ס 13/104/03/22


144174

- מחוז — הדרום
- נפה — באר שבע
- ישוב — נתיבות-איזור תעשייה
- גוש — 39583
- מיגרש — 33 חלקה
- יחוס התכנית — לוגסי שמואל-רח יוסף הכהן 3 נתיבות
- בעל הקרקע — מ.מ.
- שטח התכנית — 1.737 מ"ר
- עורך התכנית — מסס מישל — רח אלי כהן מ/מ 2075 אופקים
- ק"מ — מצב ת 1:250
- מפורטת — 1:250
- תאריך דצמבר — 1993

חוק התכנון והבניה תשי"ח 3885
הועדה המקומית לתכנון ובניה
תכנית כפרית מס' 18/104/03/22
החלטת הוועדה מס' 143
תאריך החלטת הוועדה 23/6/93
כנסת שישבה מס' 143
מ"מ 2075 אופקים
מ"מ 2075 אופקים


מקרא

- גבול חכנית
- שטח ציבורי פתוח
- שטח תעשייה ומלאכה
- שטח מיסחרי מוצע
- דרך סגורה
- מספר דרך
- קו בניין
- רוחב דרך

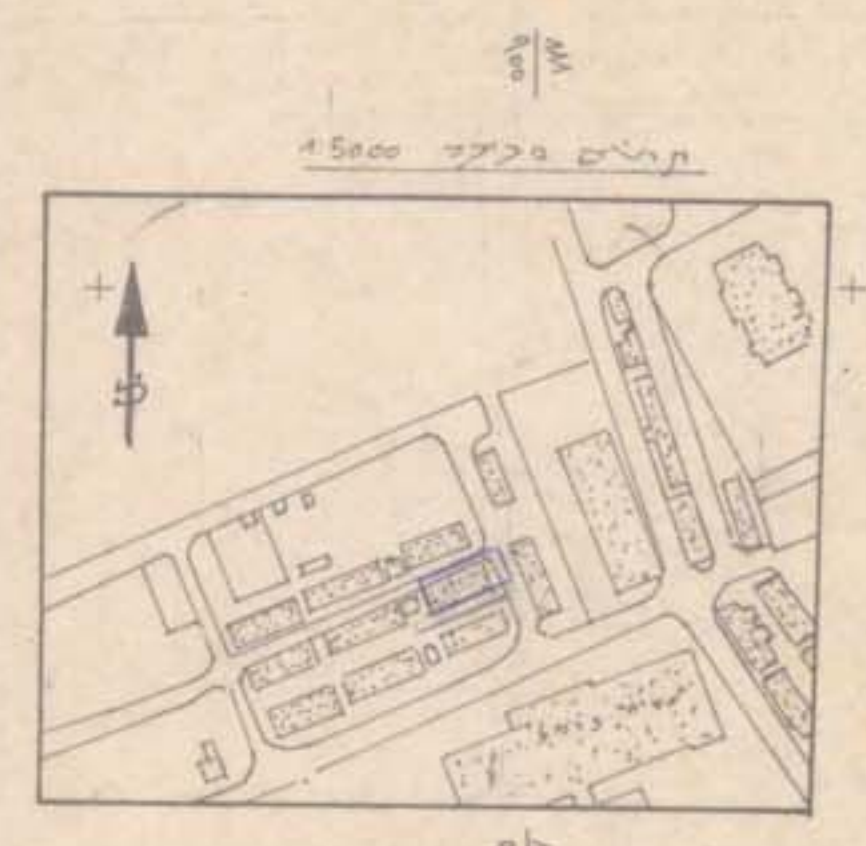

כוח שטחים		מחצית קיים		מחצית מוצע		יחיד	
מגווש	שטח במ"ר	מגווש	שטח במ"ר	מגווש	שטח במ"ר	מגווש	שטח במ"ר
29	1040	29	1040	29	1040	29	1040
6	219	6	219	6	219	6	219
7	303	7	303	7	303	7	303
100	115	100	115	100	115	100	115
סה"כ	1737	סה"כ	1737	סה"כ	1737	סה"כ	1737

חתימות _____ בעל הקרקע _____ יחוס התכנית _____ עורך התכנית _____ מסס אדריכלים 924160 057

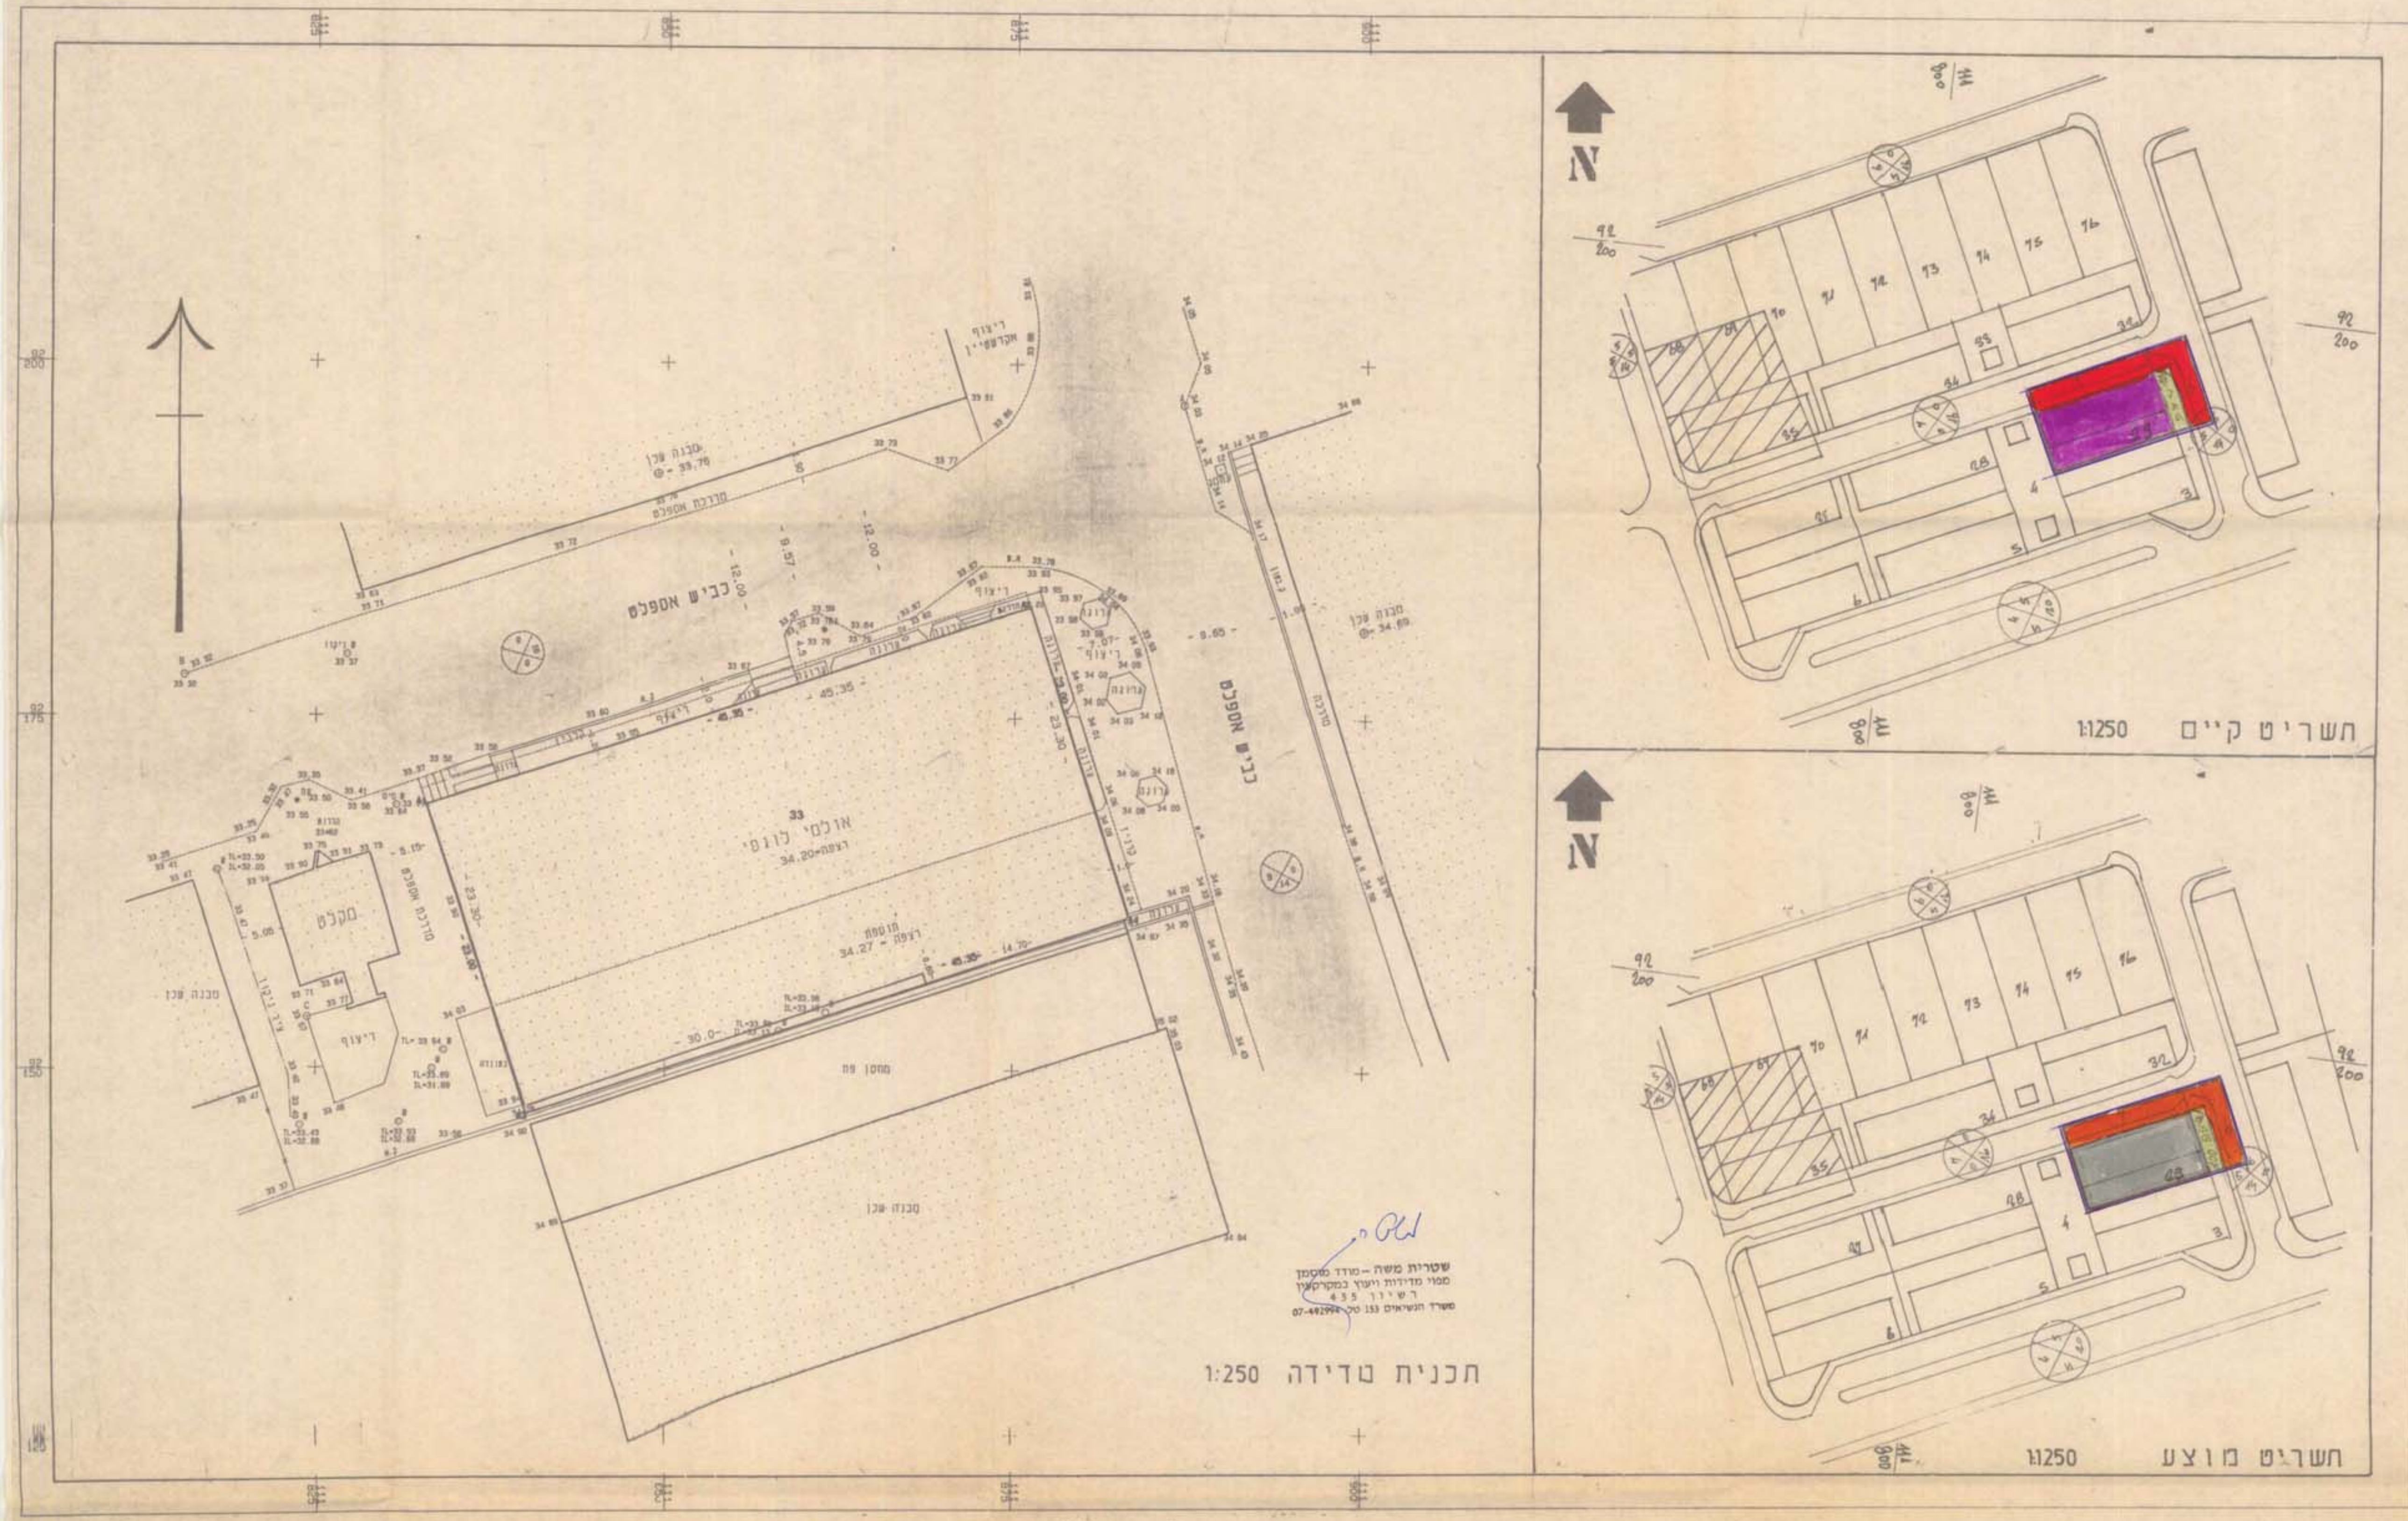

משרד התכנון והבניה
הועדה המקומית לתכנון ובניה
תכנית כפרית מס' 18/104/03/22
החלטת הוועדה מס' 143
תאריך החלטת הוועדה 23/6/93
כנסת שישבה מס' 143
מ"מ 2075 אופקים
מ"מ 2075 אופקים