



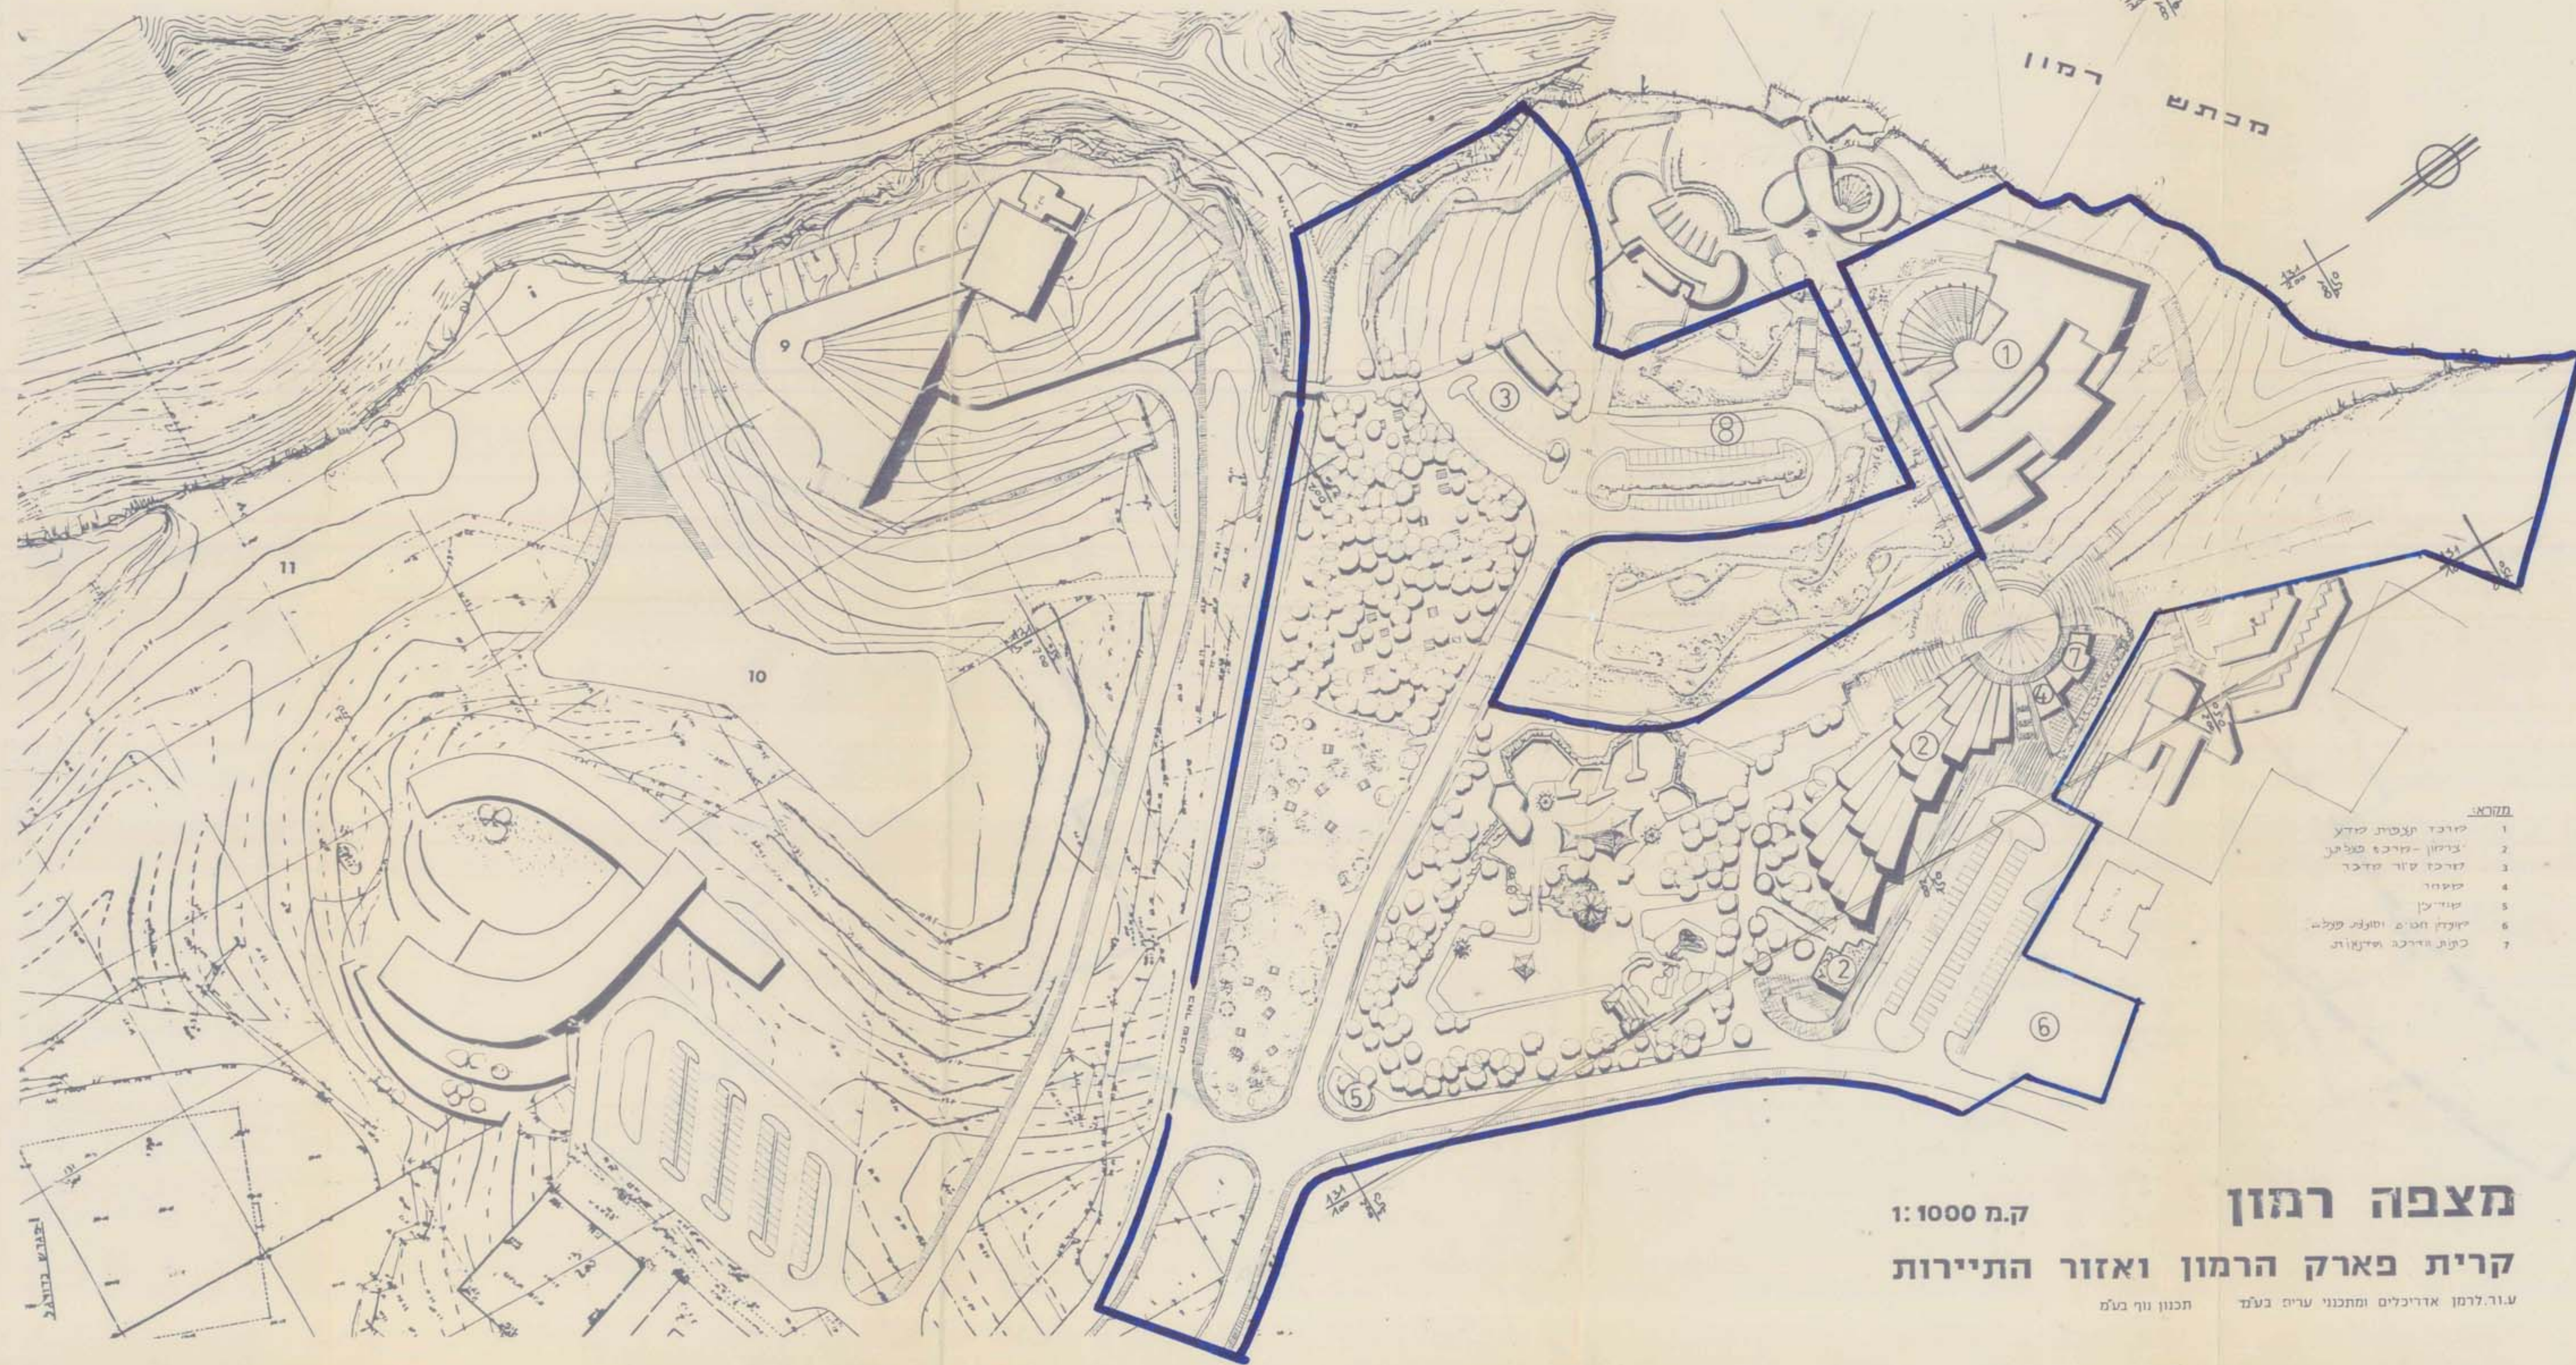

מצפה רמון
קרית פארק הרמון ואזור התיירות
 ק.מ. 1:1000
 ע.ר.ל.מ. אדריכלים ותכנון ערים בע"מ
 תכנון ו"ר.מ.מ.

נספח ב'נו'

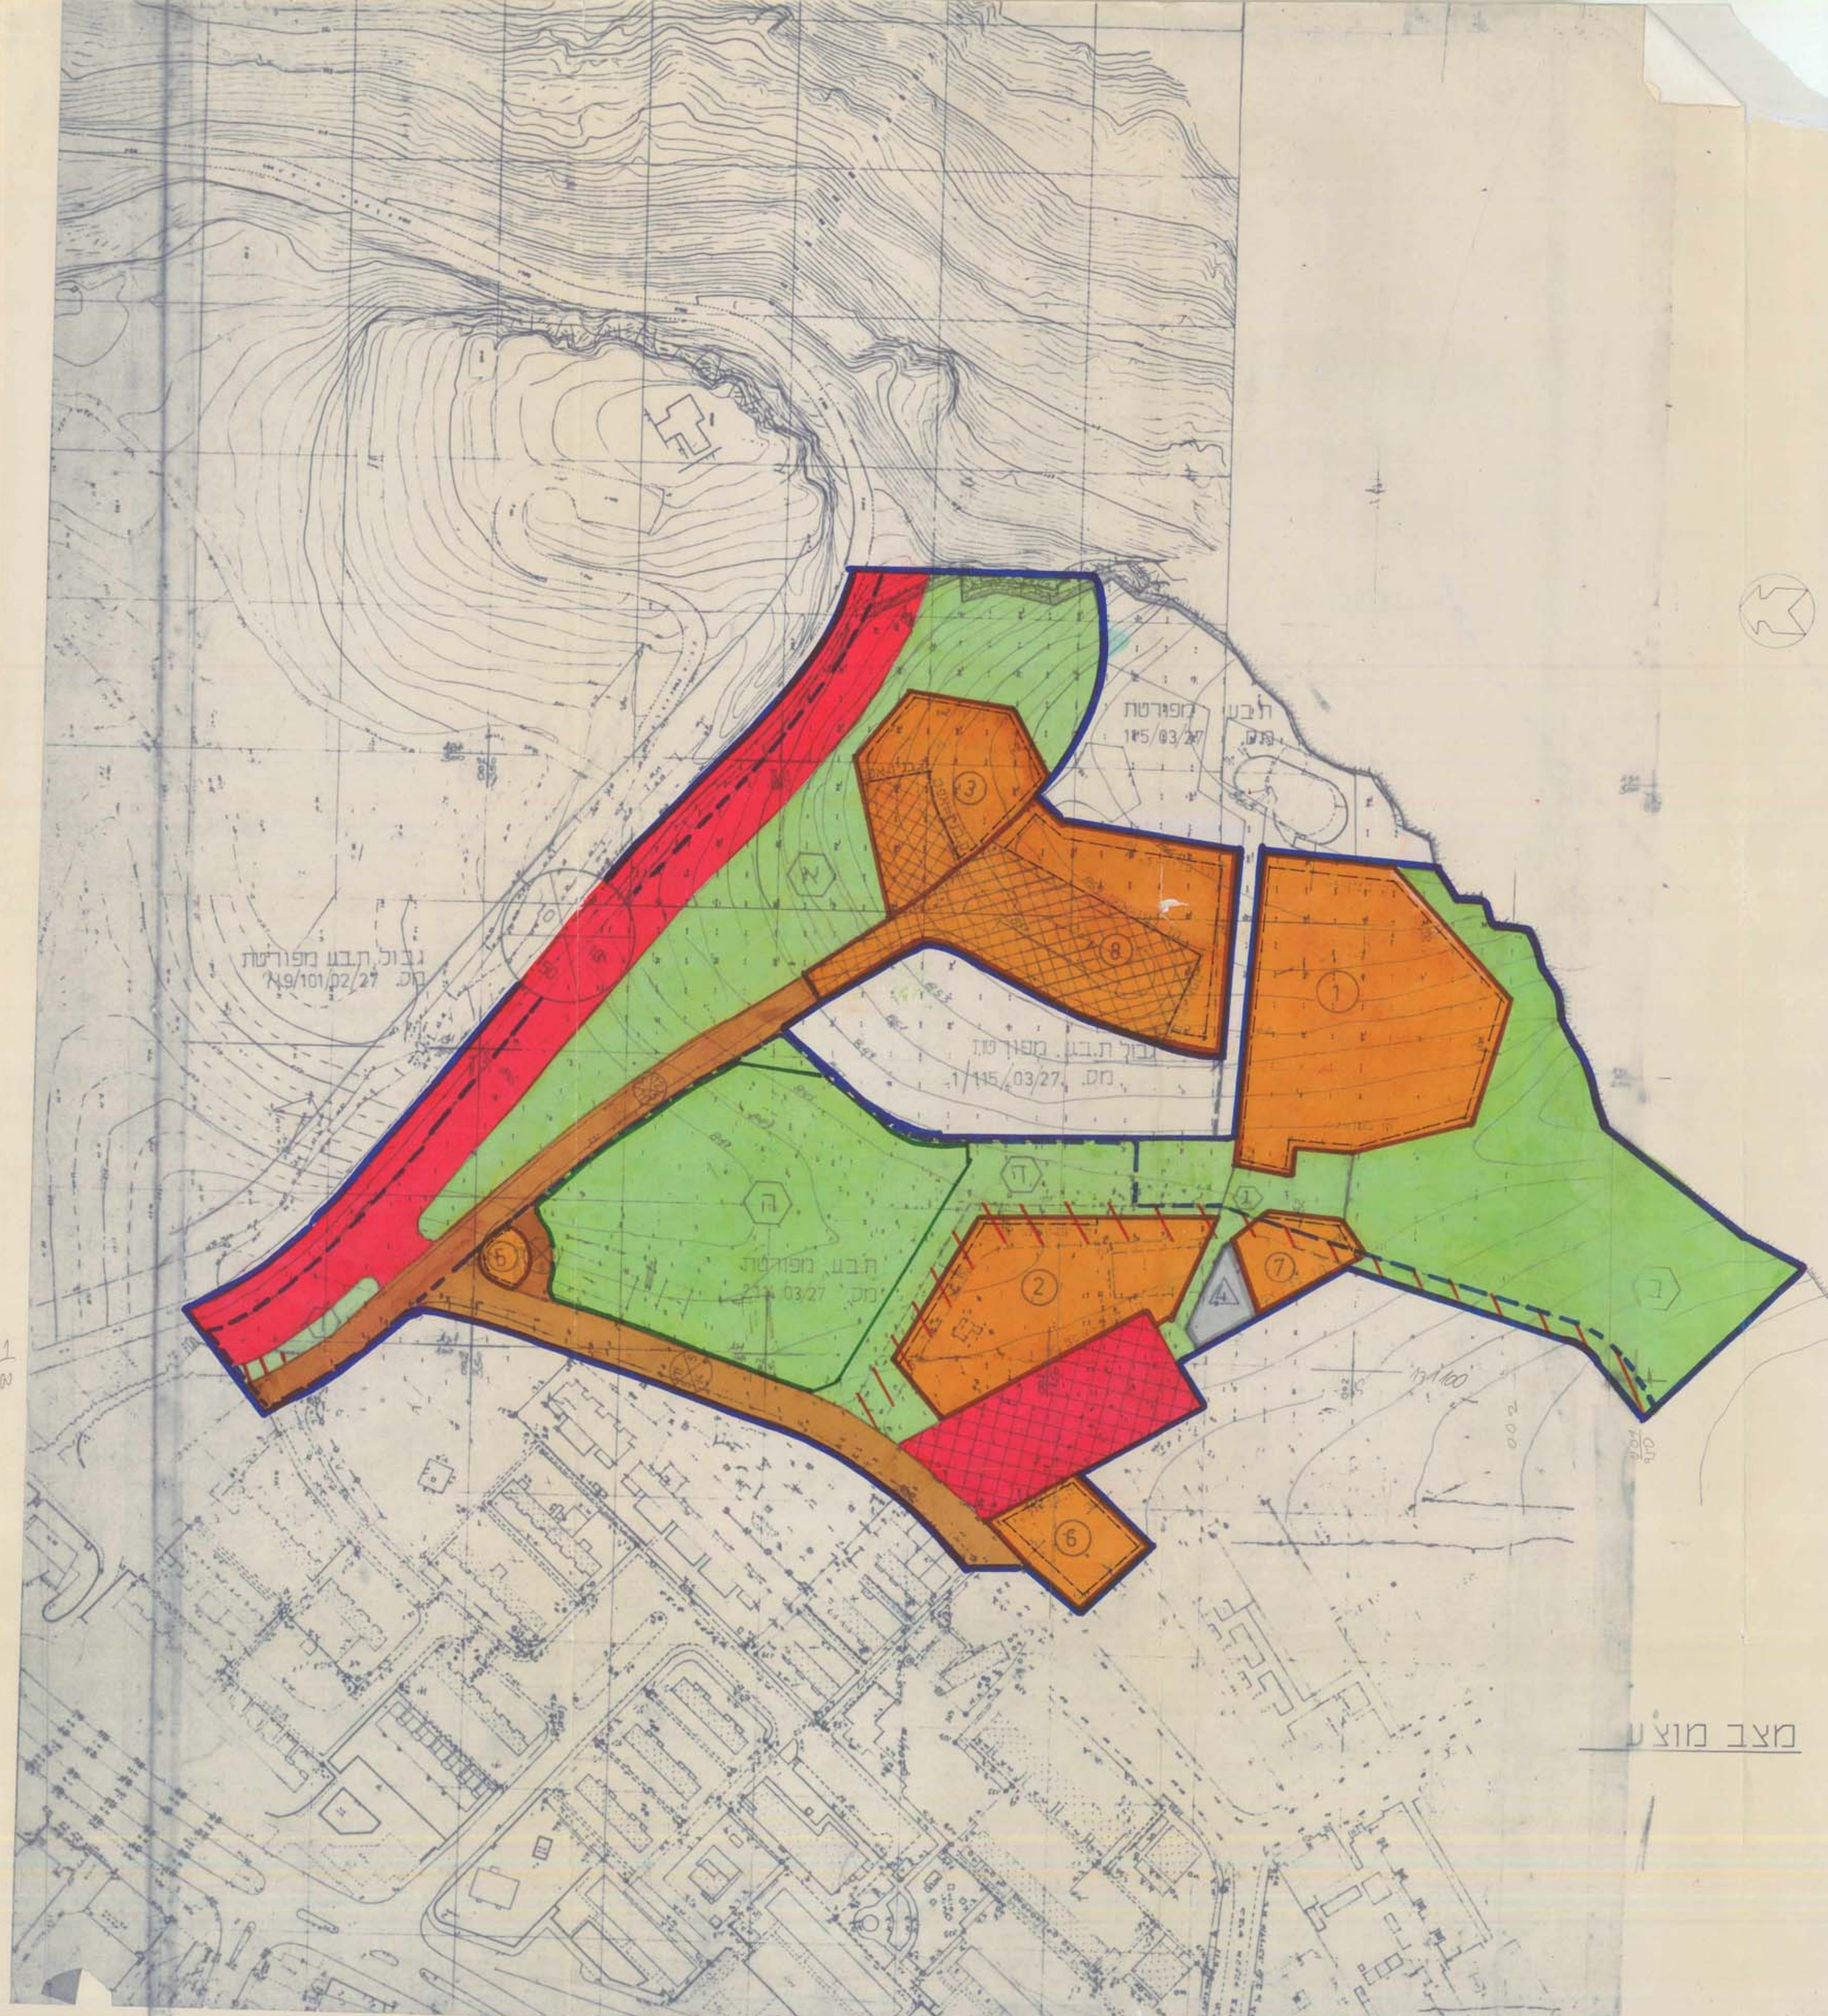

מצב מוצע