

תכנית מפורטת מיוחדת חס' ת/13/4

שכונ עובדים בע"מ.
מ.מ.י.

100.0%	18,500	שטח התכנית
58.4 %	10,800	אזור מגורים צפופות ביונונית
9.7 %	1,800	אזור לבנין מיוחד
23.8 %	4,400	דרכים וחניות
8.1 %	1,500	שטח צבורי פתוח ושבילים נטועים


1-10.000

שכון טובחים י"מ

שכונ עובדי"ה" בע"מ
מחלקת התכנון



	גבול התכנית
	אזור מגורים צפיפות בינונית
	אזור לבנין מיוחד
	שטח צבורי פתוח
	דרך מאושרת
	דרך מוצעת או הרחבה
	שביל צבורי נסוע
	חניה
	מספר הדרך
	מרוח קדמי
	רוחב הדרך
3	מספר חלקה מאושרת
	גבול חלקה מאושרת לבטול
	מספר חלקה מוצעת
	גבול חלקה מוצעת
	חזית מסחרית

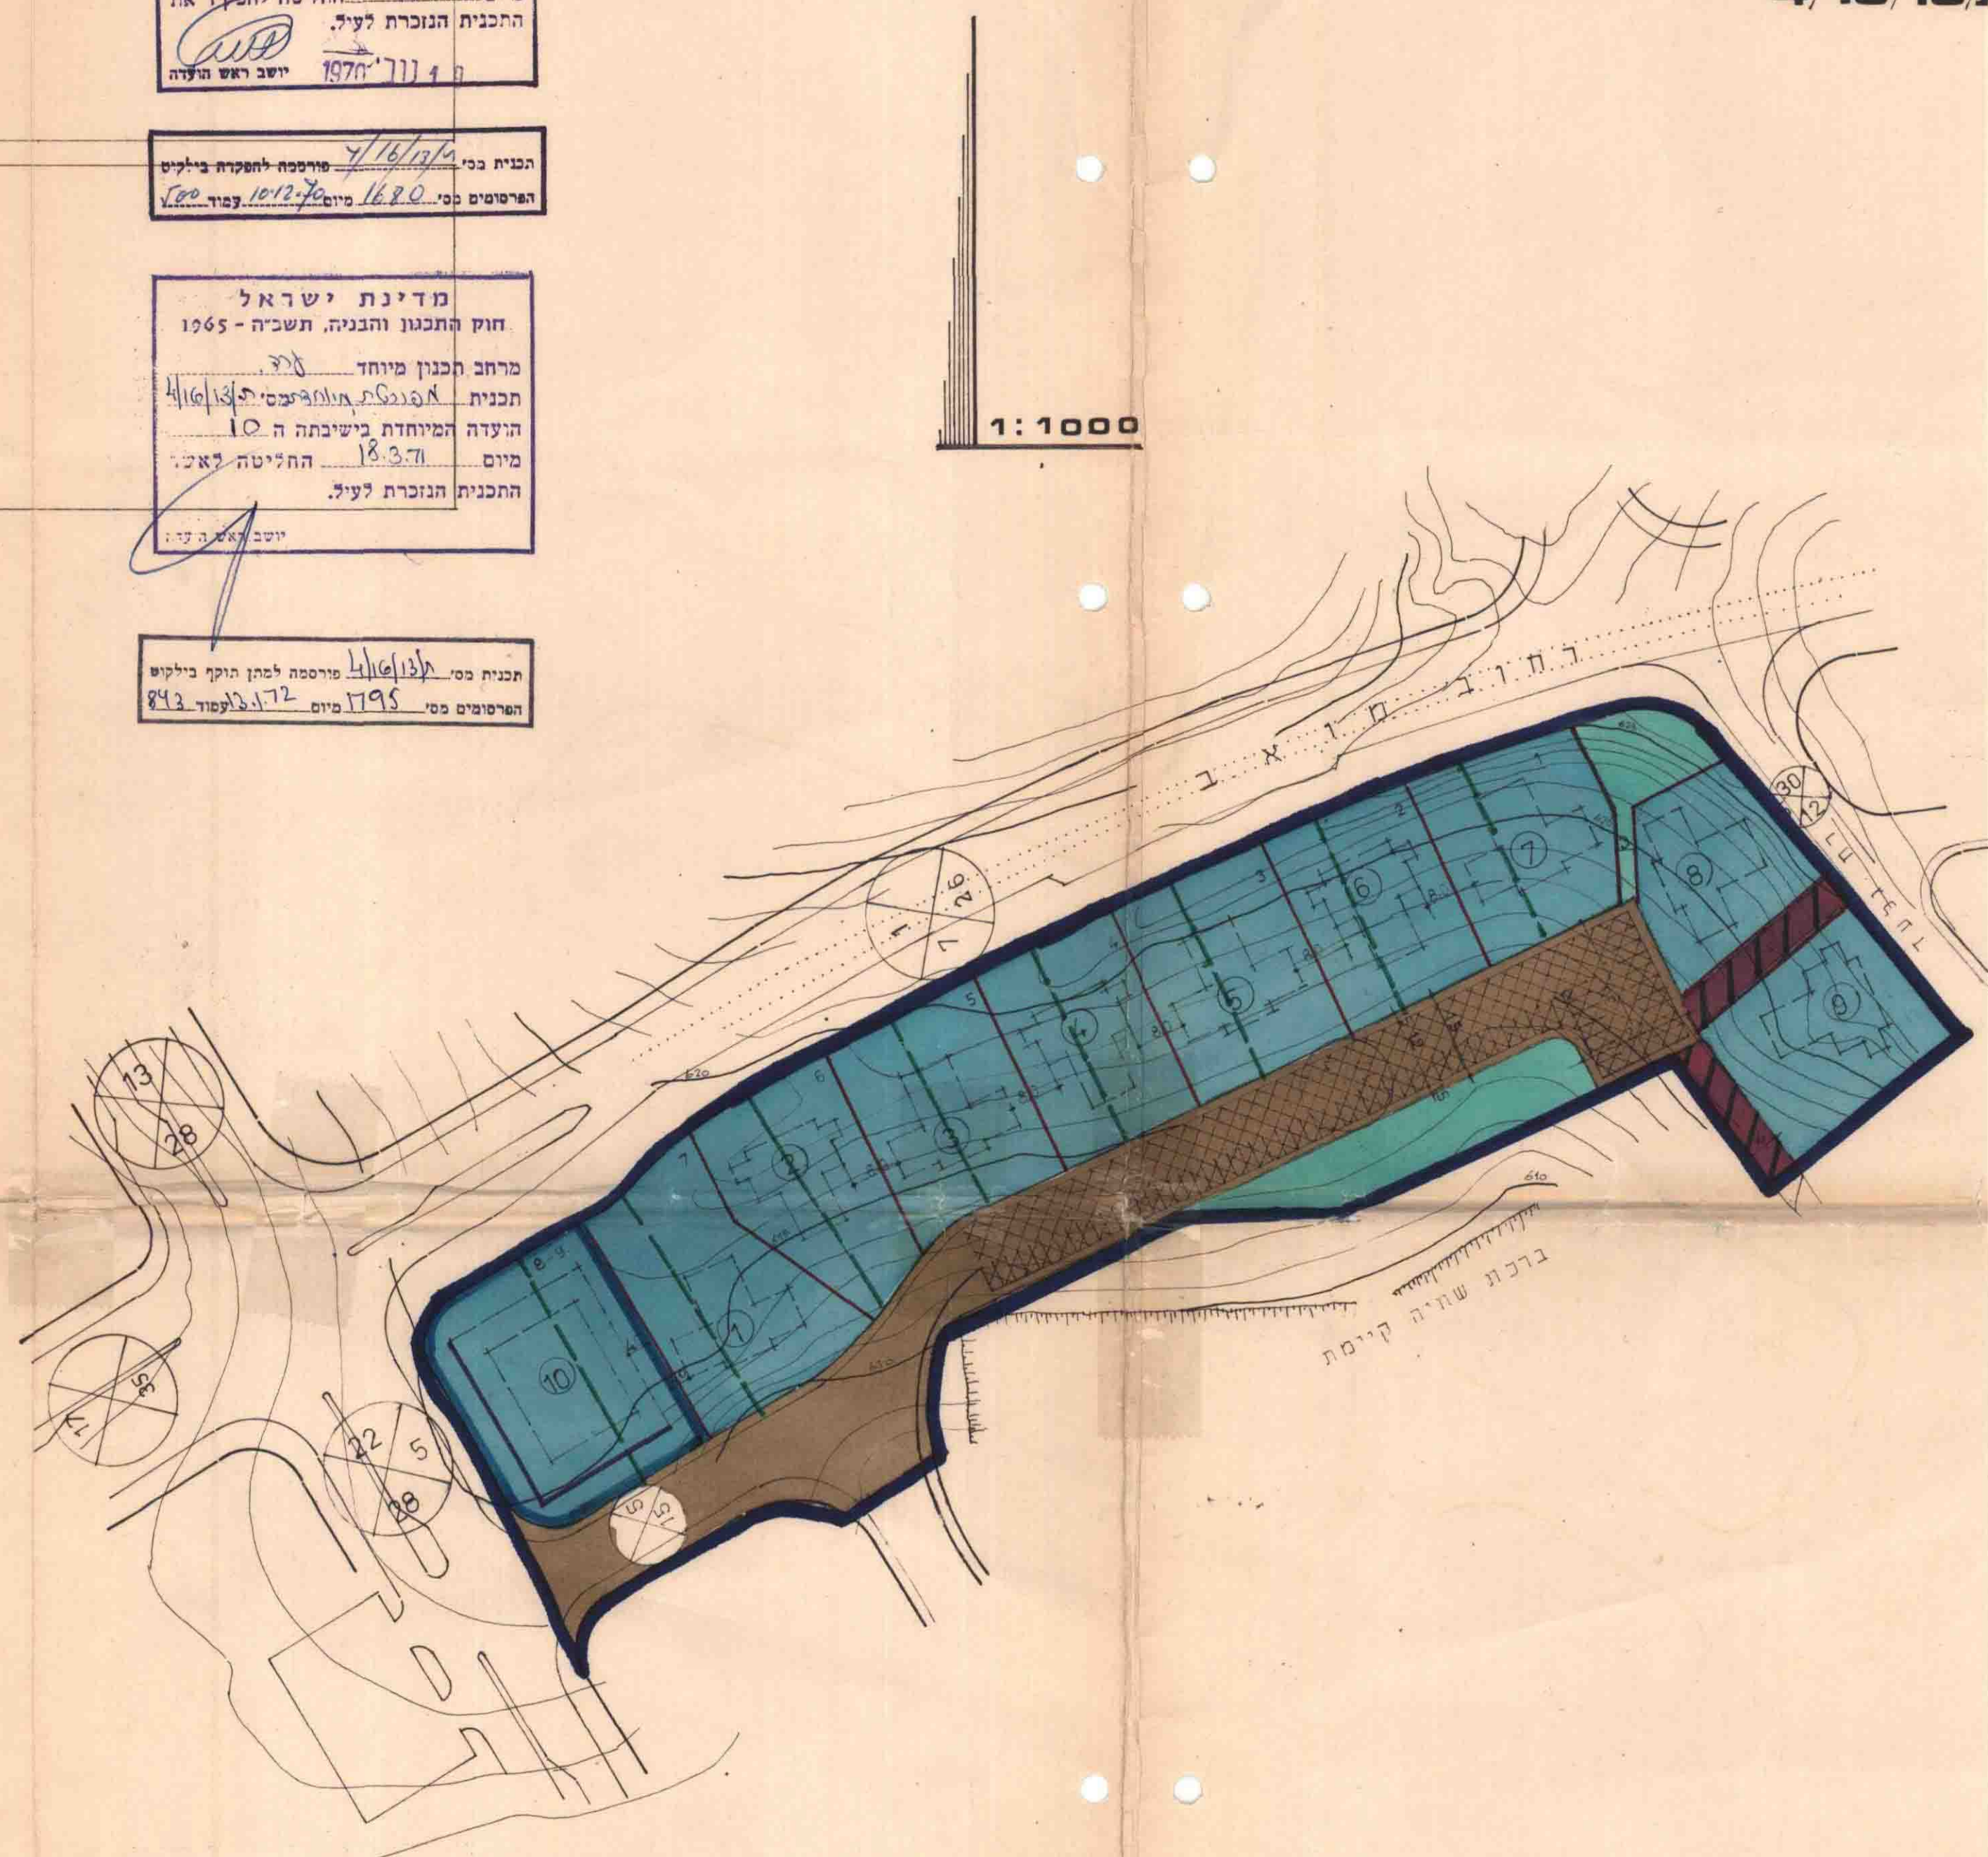

תכנית מס' 41/613
פורסמה למתן תוקף בילקוש
הפרסומים מס' 1795 מיום 13.7.72 עמוד 843