



מרחב תכנון מקומי באר שבע

עיר עתיקה תכנית מפורסת מס' 32/177/03/5 שינוי לתכנית מפורסת מס' 177/03/5

באר-שבע
מפה מצבית
ק.נ.מ. 1:250


המדמין:
מנהל מקרקעי ישראל

מחוז	: הדרום
נפה	: באר שבע
מקום	: באר-שבע רח' הדסה פינת בית אשל
גוש	: 38003 (ארע) חלקות 39 חלק 40 חלק 43 (חלק)
יוזם התכנית	: מנהל מקרקעי ישראל
בעל הקרקע	: מנהל מקרקעי ישראל
עורכת התכנית	: אדרי' טובה ויינברגר
שטח התכנית	: כ-2.12 דונם
קנה מידה	: 1:250
תאריך	

תעודת מקומות ייחודיים 14 יוני 1994
 תוכנית מס' 32/177/03/5
 תעודת מקומות ייחודיים לטובת ולבטח
 עם תחילת עבודות הבנייה
 28.10.92
 572/819
 28.10.92

אזור	שטח	מס' חלק	שטח	מס' חלק
אזור מסחרי	1,450	1	1,450	1
דרך קיימת/מאושרת	670	דרר טיטה-מאושרת	670	דרר טיטה-מאושרת
הול	2,120	הול	2,120	הול

- סקרא:
- גבול התכנית
 - אזור מסחרי
 - שטח לחניה
 - דרך קיימת/מאושרת
 - קולונדה
 - מס' הדרך
 - קו בניין
 - רוחב הדרך
 - קו בניין
 - מס' המגוש

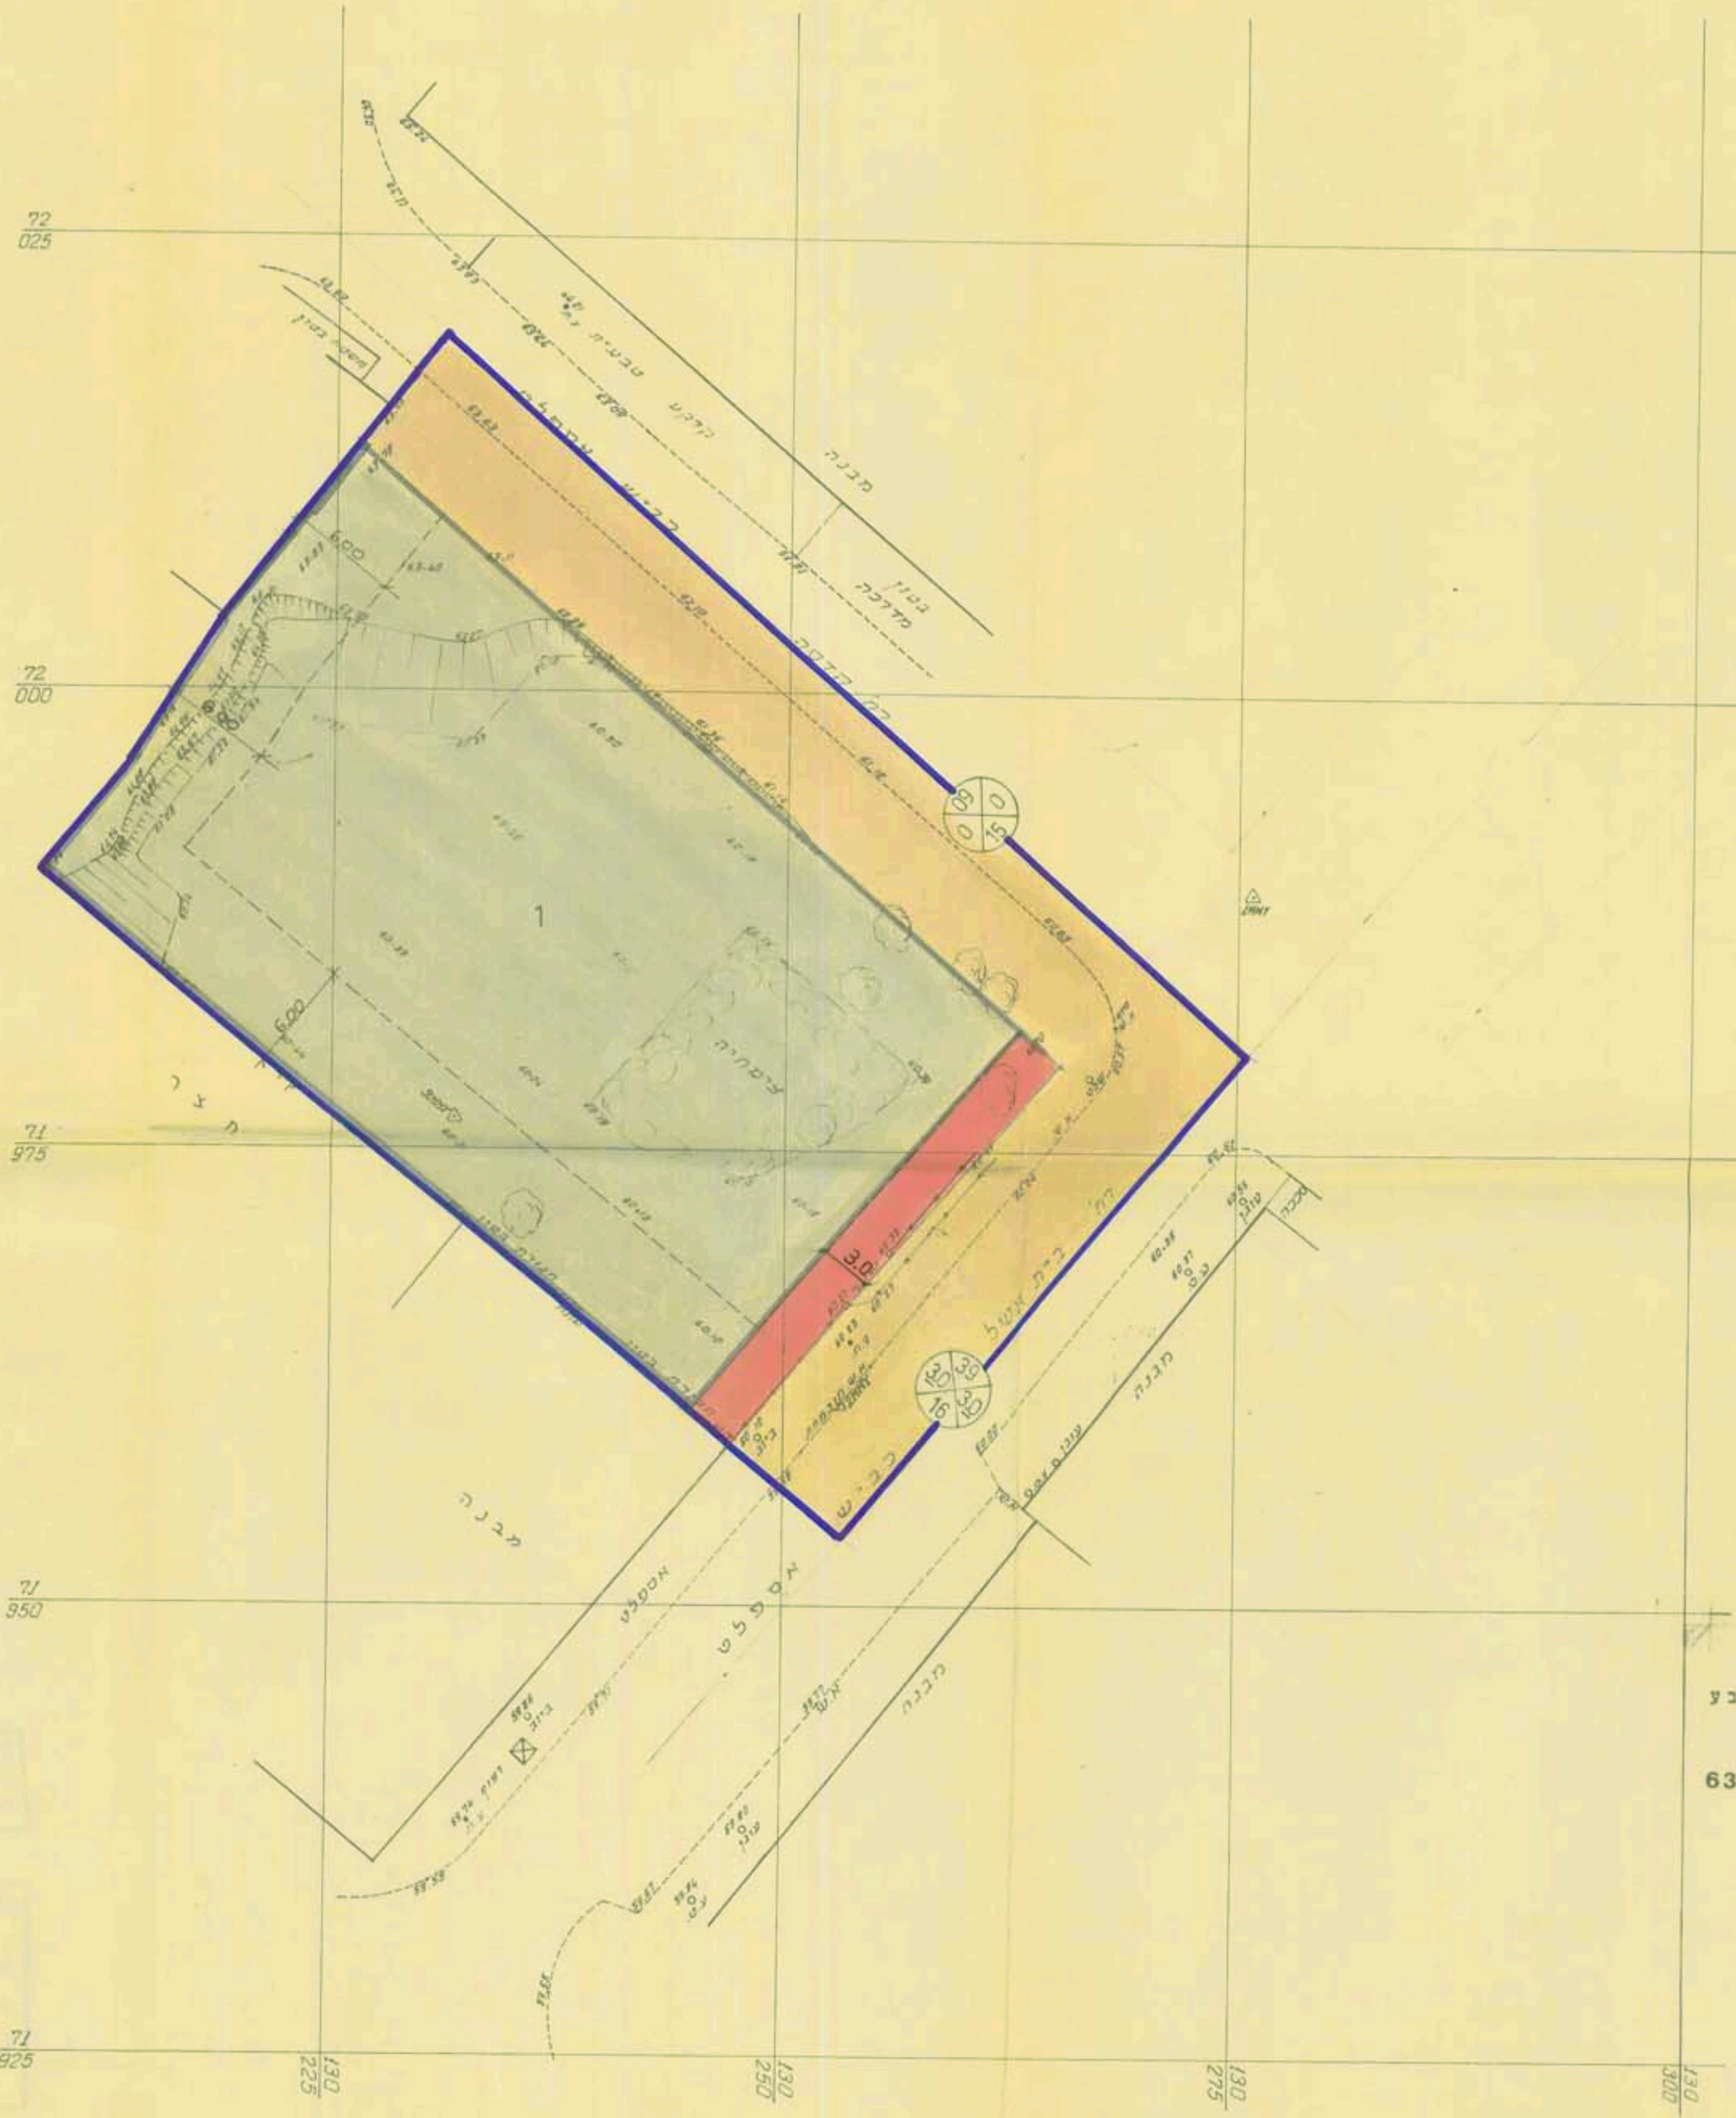

לא לצרכי רישום

הערה:
לכול טובה יש להוסיף 200.00 מ'

ארז מדידות
אבי ארז

סדר : יוסי
שרטט : פנינה
עודכן בתאריך : 24/8/92

ר"ח מוריה 15/1 באר-שבע
טל' 057-415620, 39834
מודר מוסמך מס' רשיון 633

מס תכנית : 25/89
גבוי : MNA
D120


א"ל 176
24/08/92

חתימת בעל הקרקע: _____
 חתימת יוזם התכנית: _____
 חתימת עורכת התכנית: _____

סוכנת ויינברגר
 אדריכלות תכנון ויינברגר
 הכותל המערבי 14, 2278022
 רשיון 2278022

תחילת עבודות הבנייה
 28.10.92
 מנהל מקרקעי ישראל

תחילת עבודות הבנייה
 28.10.92
 מנהל מקרקעי ישראל

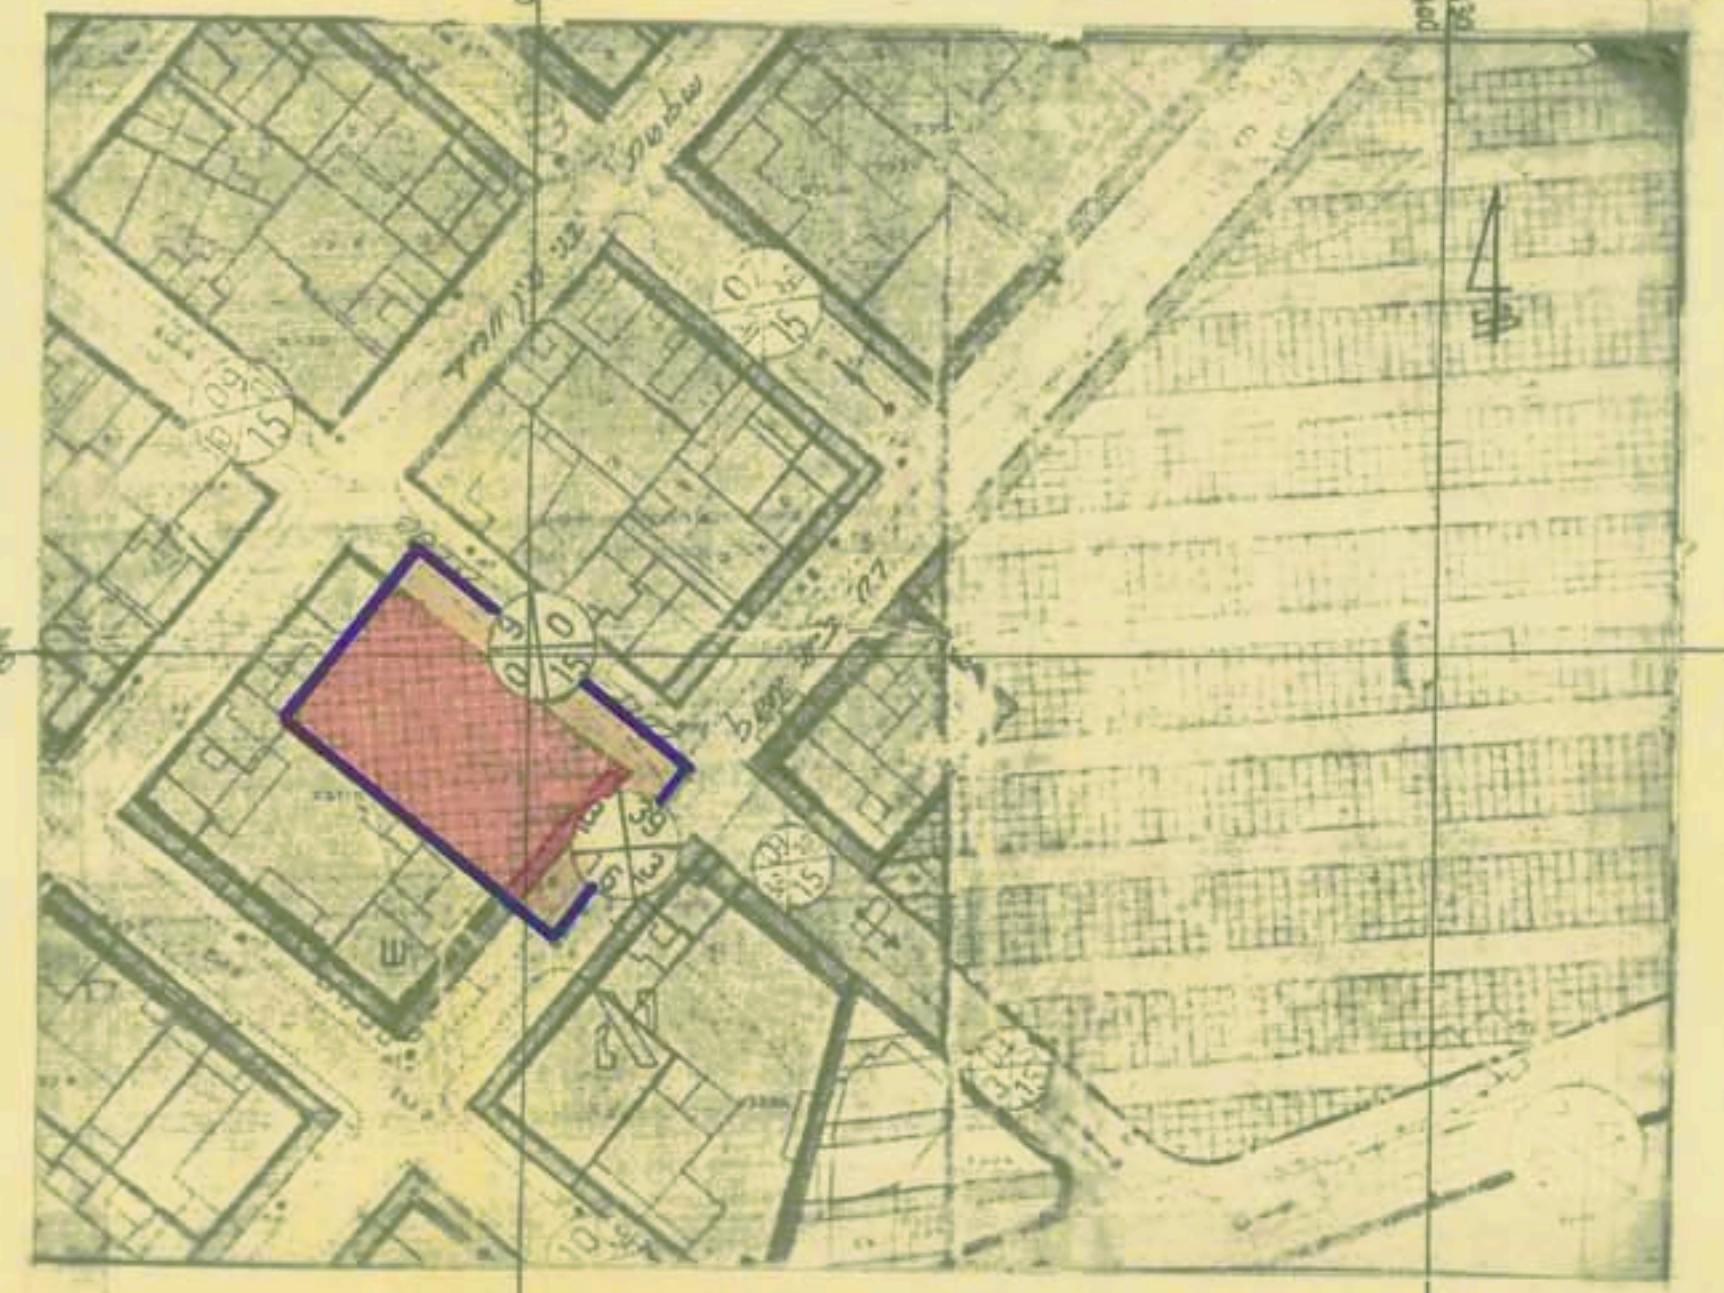

משרד המגורים נותן דרום
 תחילת עבודות הבנייה 28.10.92
 אישור תכנית מס' 32/177/03/5
 תעודת מקומות ייחודיים לטובת ולבטח
 תחילת עבודות הבנייה 28.10.92
 מנהל מקרקעי ישראל

הודעה על אישור תכנית מס' 32/177/03/5
 מודיעת בתיק מס' 166196
 מיום 16.11.96