
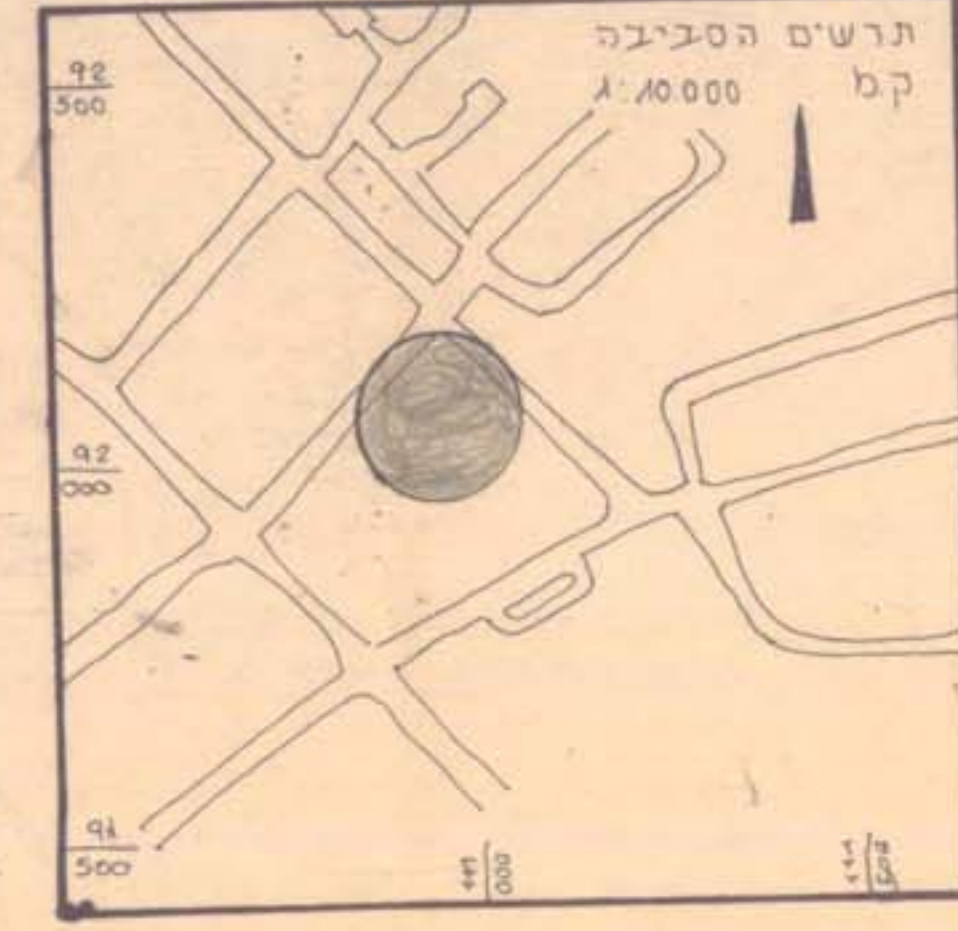


תכנית מוצעת קנימ 1:250 - 1:100

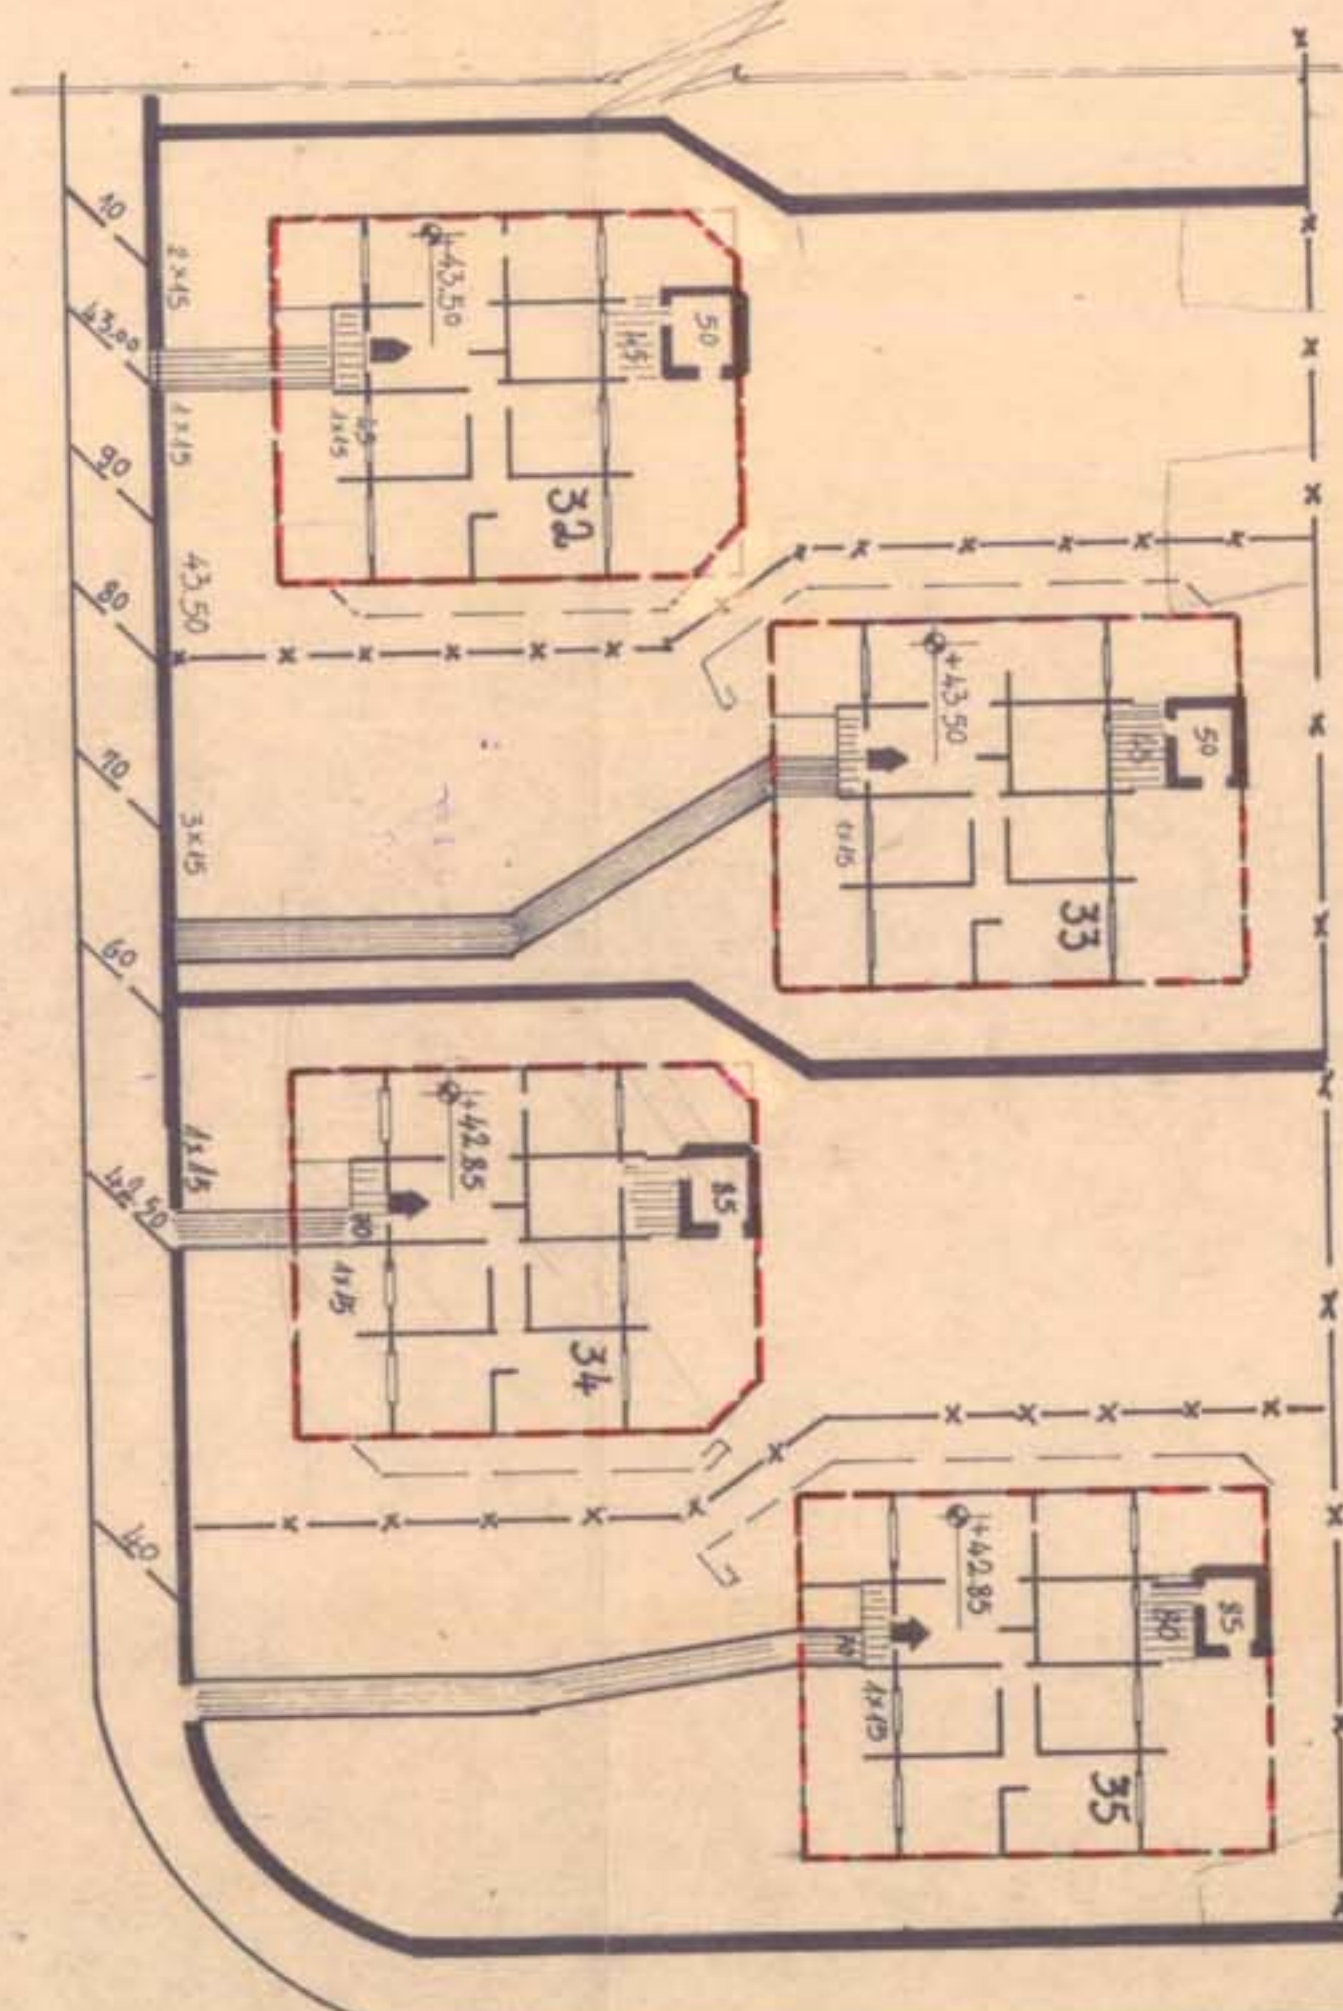

איורים


אשרת יונת ומא ש.א.א.כ.ת.

טבלת שטחים

יחיד	מס' מגרש	שטח המגרש	סה"כ שטח	%
א. יאר מגורים א'	3	0.590		
	7	0.540		
	8	0.540		
	9	0.540		
	10	0.540		
	11	0.540		
	12	0.540		
	13	0.540		
	16	0.540		
	17	0.540		
	18	0.540		
	19	0.540		
	20	0.540		
	21	0.540		
	22	0.540		
	23	0.590		
	24	0.590		
	25	0.540		
	26	0.540		
	27	0.540		
	28	0.540		
	29	0.540		
	30	0.540		
	31	0.540		
	32	0.540		
	33	0.540		
	34	0.540		
	35	0.590		
	36	0.490		
	37	0.590		
	38	0.590		
	39	0.500		
	40	0.490		
	41	0.490		
	42	0.490		
	43	0.500		
	44	0.500		
	45	0.500		
	46	0.500		
	47	0.490		
	48	0.500		
	49	0.500		
	50	0.500		
	51	0.490		
	52	0.490		
	53	0.490		
	54	0.490		
	55	0.490		
	56	0.490		
	57	0.500		
	58	0.490		
	59	0.500		
	60	0.500		
	61	0.500		
	62	0.500		
	63	0.490		
	64	0.500		
אזור הסלולר		0.590	47.86	
מגורים - ב'		0.500	0.8	
תוכנית מוצעת

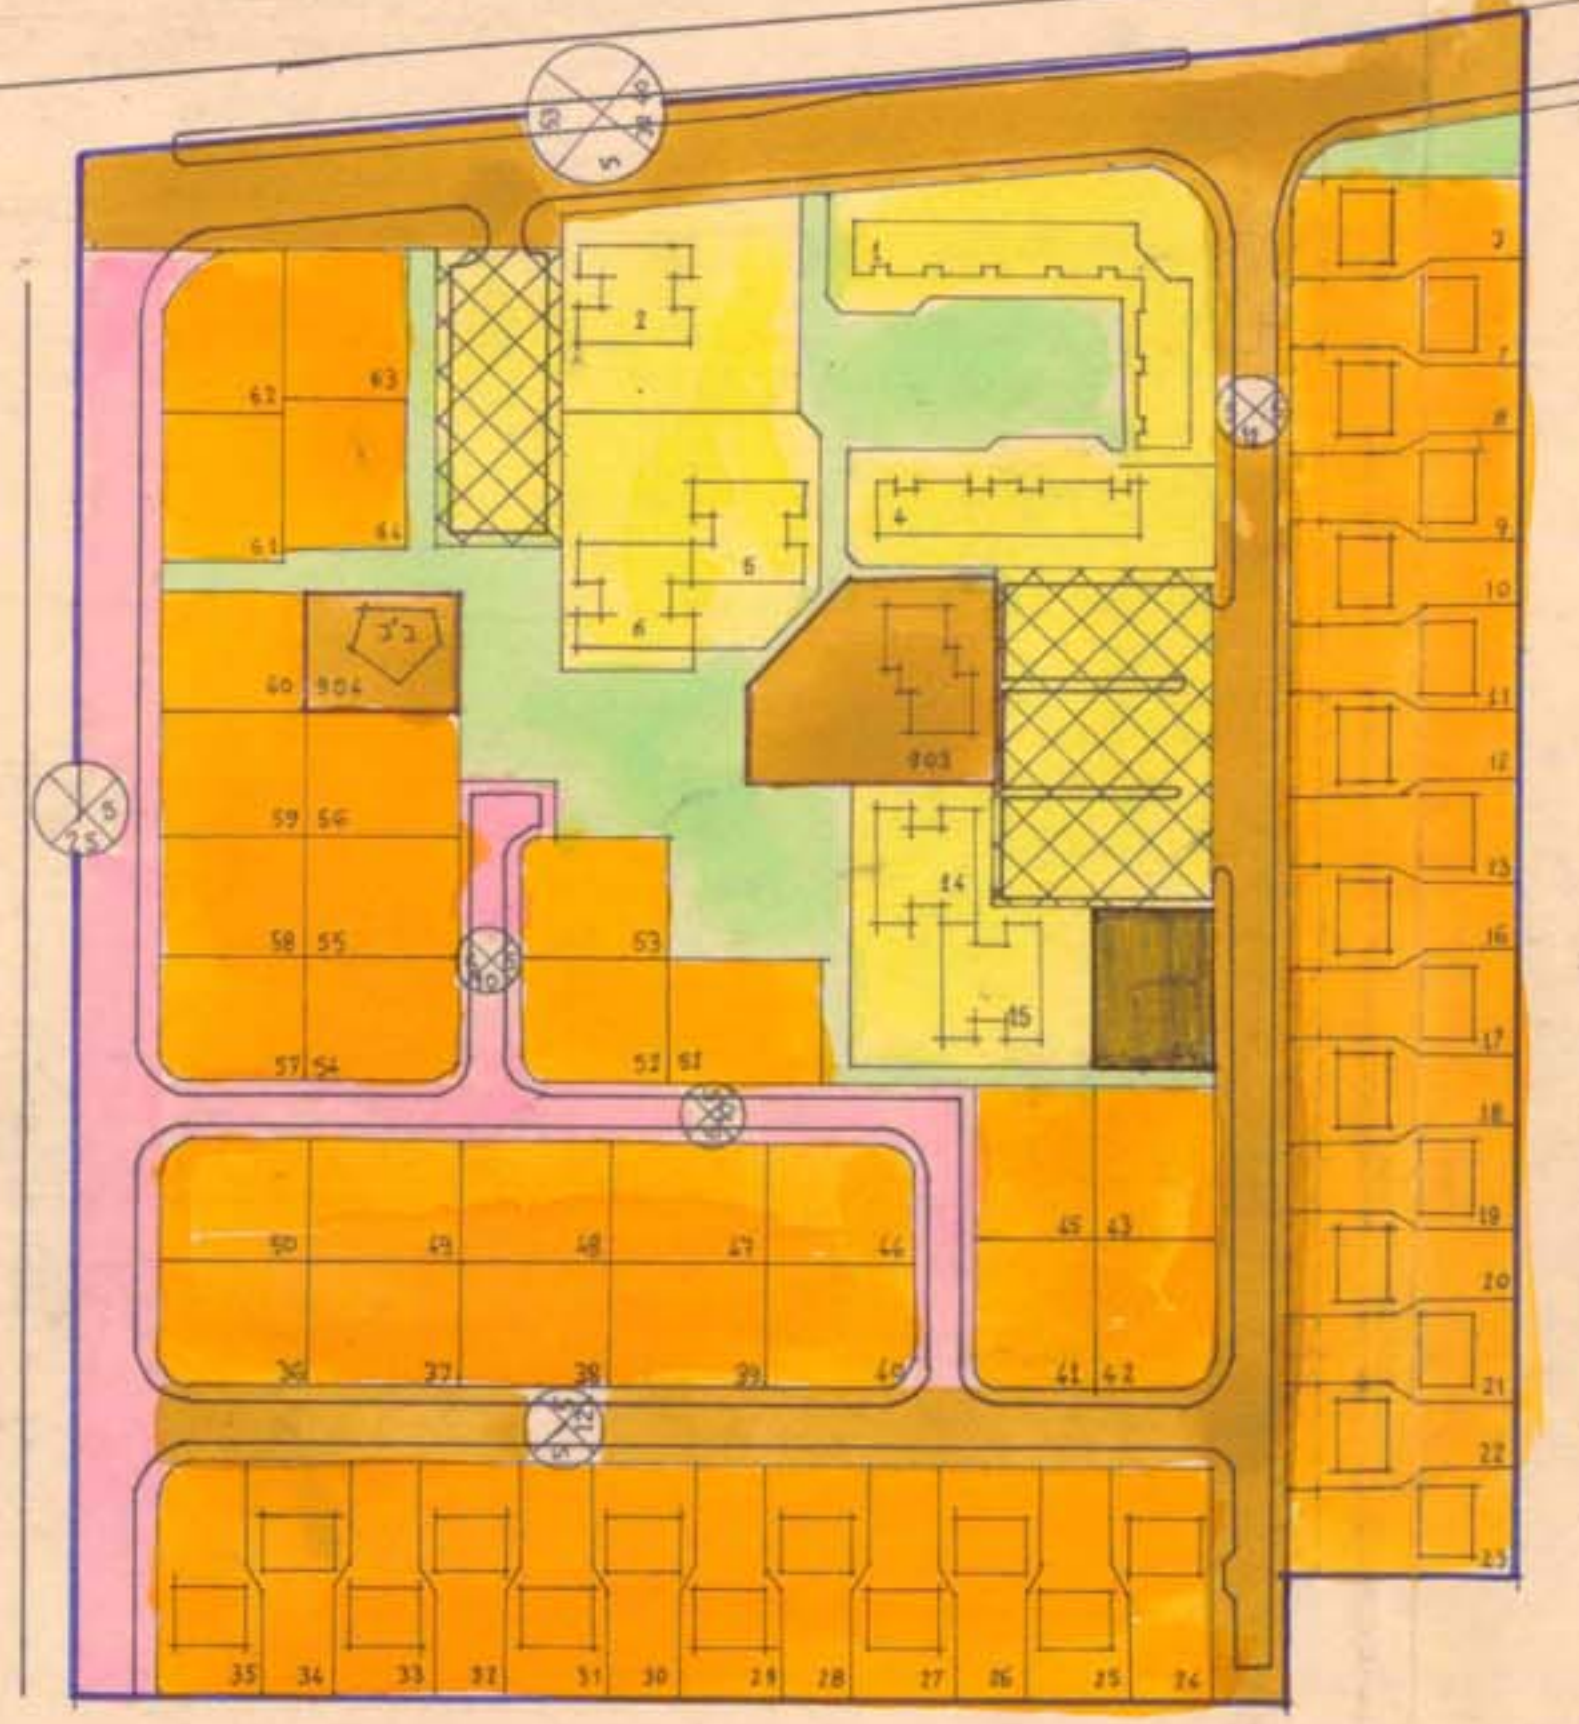

תוכנית מאושרת

תוכנית מוצעת לתכנון ולבניה
מס' תכנון 29/179
תאריך 29/1/79
משרד התכנון והבניה

- מקרא
- גבול התכנית
 - איזור מגורים - א'
 - איזור מגורים - ב'
 - שטח למוסדות ציבור
 - אזור - מסלולי
 - דרך קיימת או מאושרת
 - דרך או חניה מוצעת
 - דרך לביטול
 - חניה פרטית
 - מספר הדרך
 - קו יעני
 - רוחב הדרך
 - קו יעני לחנייה
 - שטח אזורי שטח

מרחב תכנון מקומי נתיבות
תכנית בנין ערים מפורטת מס' 17/03/79
שינוי לת.ב.ע.מ. מס' 2/106/03/22

משרד התכנון והבניה
מס' תכנון 29/179
תאריך 29/1/79
משרד התכנון והבניה